REGIONE DEL VENETO

provincia di verona

FONDO COMUNI CONFINANTI

ATO VERONESE
Consiglio di Bacino Veronese

Acque Veronesi

RETI TECNOLOGICHE E VIABILITA' MALGHE DELLA LESSINIA
- Comuni di S. Anna d'Alfaedo, Erbezzo e Bosco Chiesanuova -

PROGETTO DEFINITIVO

PL16 - PLANIMETRIA DI PROGETTO - COMUNE DI ERBEZZO 1-8

PROGETTISTA
INGEGNERIA 2P & associati
Via Dall'Armi, 27/3
30027 San Donà di Piave (VE)
tel. 0421.30.77.00 - fax. 0421.30.77.16
e-mail: info@ingegneria2p.it

RESPONSABILE GENERALE DELLA PROGETTAZIONE E DELLE INTEGRAZIONI SPECIALISTICHE
Ing. Corrado Petris
N° 1830 ORDINE DEGLI INGG. DI VENEZIA

PROGETTISTA IDRAULICO
Ing. Nicola Bisetto
N° A2937 ORDINE DEGLI INGG. DI TREVISO

PROGETTISTA DEL DOCUMENTO SPECIALISTICO
Ing. Nicola Bisetto
N° A2937 ORDINE DEGLI INGG. DI TREVISO

RILIEVI TOPOGRAFICI
geom. Andrea Laiti - S. Anna d'Alfaedo (VR)

SICUREZZA
geom. Marco Turozzi - S. Bonifacio (VR)

GEOLOGIA
dott. Cristiano Mastella - S. Pietro in Cariano (VR)

RELAZIONI AMBIENTALI
Architer s.r.l. - VERONA

PIANO PARTICELLARE ED ESPROPRI
ing. Flavio Laiti - S. Anna d'Alfaedo (VR)

ASSISTENZA ARCHEOLOGICA
dott. Gianfranco Valle - S. Cipriano Po (PV)

REVISIONE	DATA REVISIONE
01	Settembre 2021
02	***

CODICE CUP
I26H19000070005

CODICE INTERVENTO
31001900

CODICE INTERVENTO AATO
"Potenziamento acquedotto della Lessinia"
A.2 - 01

RUP
ing. Umberto Anti

DATA
Novembre 2020

Questo documento non può essere copiato o riprodotto senza autorizzazione, ogni violazione verrà perseguita a norma di legge.

TRATTO D - C
Planimetria di dettaglio 1/8
scala 1:1.000

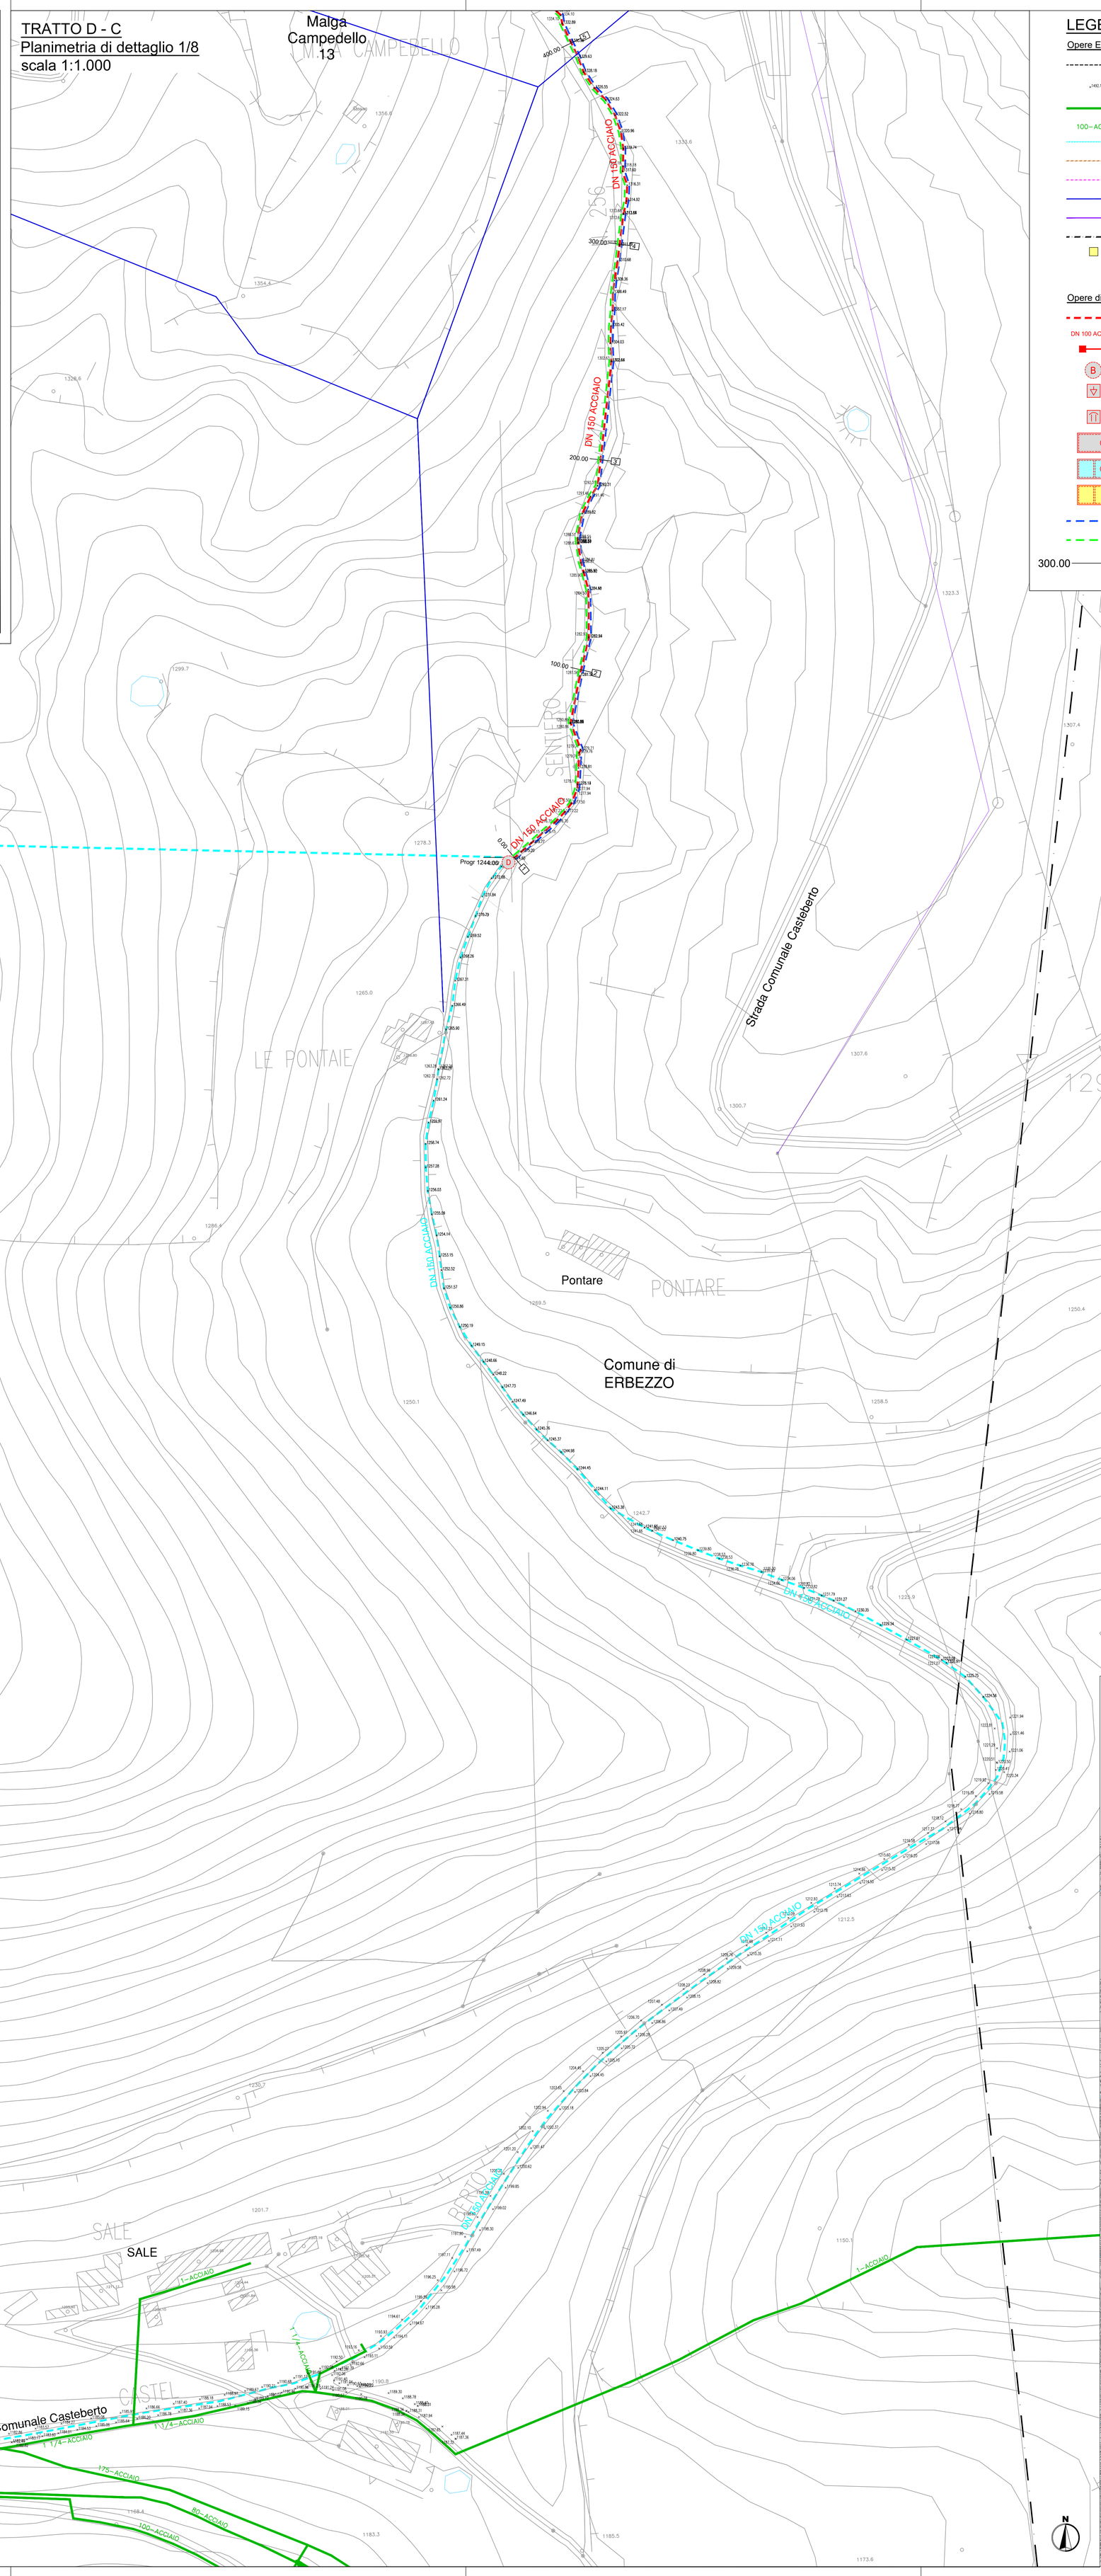

LEGENDA

Opere Esistenti

- Confini comunali
- Punti quota di rilievo
- Rete idrica
- 100 – ACCIAIO: Diametro condotta rete idrica
- Rete idrica esistente
- Linea elettrica MT (cavo interrato)
- Linea elettrica BT (cavo interrato)
- Linea elettrica BT (cavo aereo)
- Linea elettrica MT (cavo aereo)
- Linea elettrica AT
- Cabina elettrica MT

Opere di Progetto

- Rete idrica
- DN 100 ACCIAIO: Diametro in mm e materiale della condotta
- Allaccio
- Nodo idraulico
- Scarico
- Sfiato
- Impianto di rilancio
- Serbatoio con rilancio
- Serbatoio
- Cavidotti per collegamenti elettrici De 160 in PEAD
- Cavidotti per collegamenti elettrici De 90 in PEAD
- 300.00 — 3: Distanze progressive
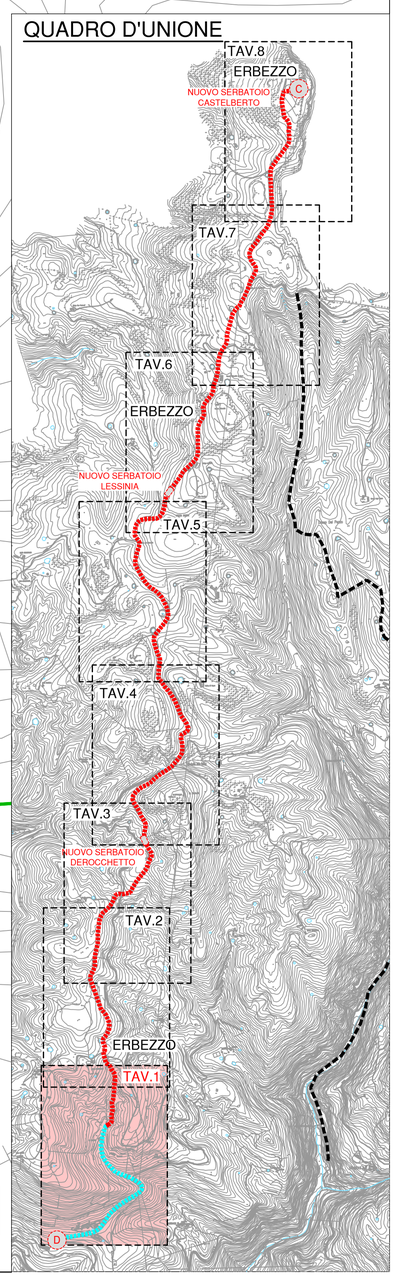
QUADRO D'UNIONE