

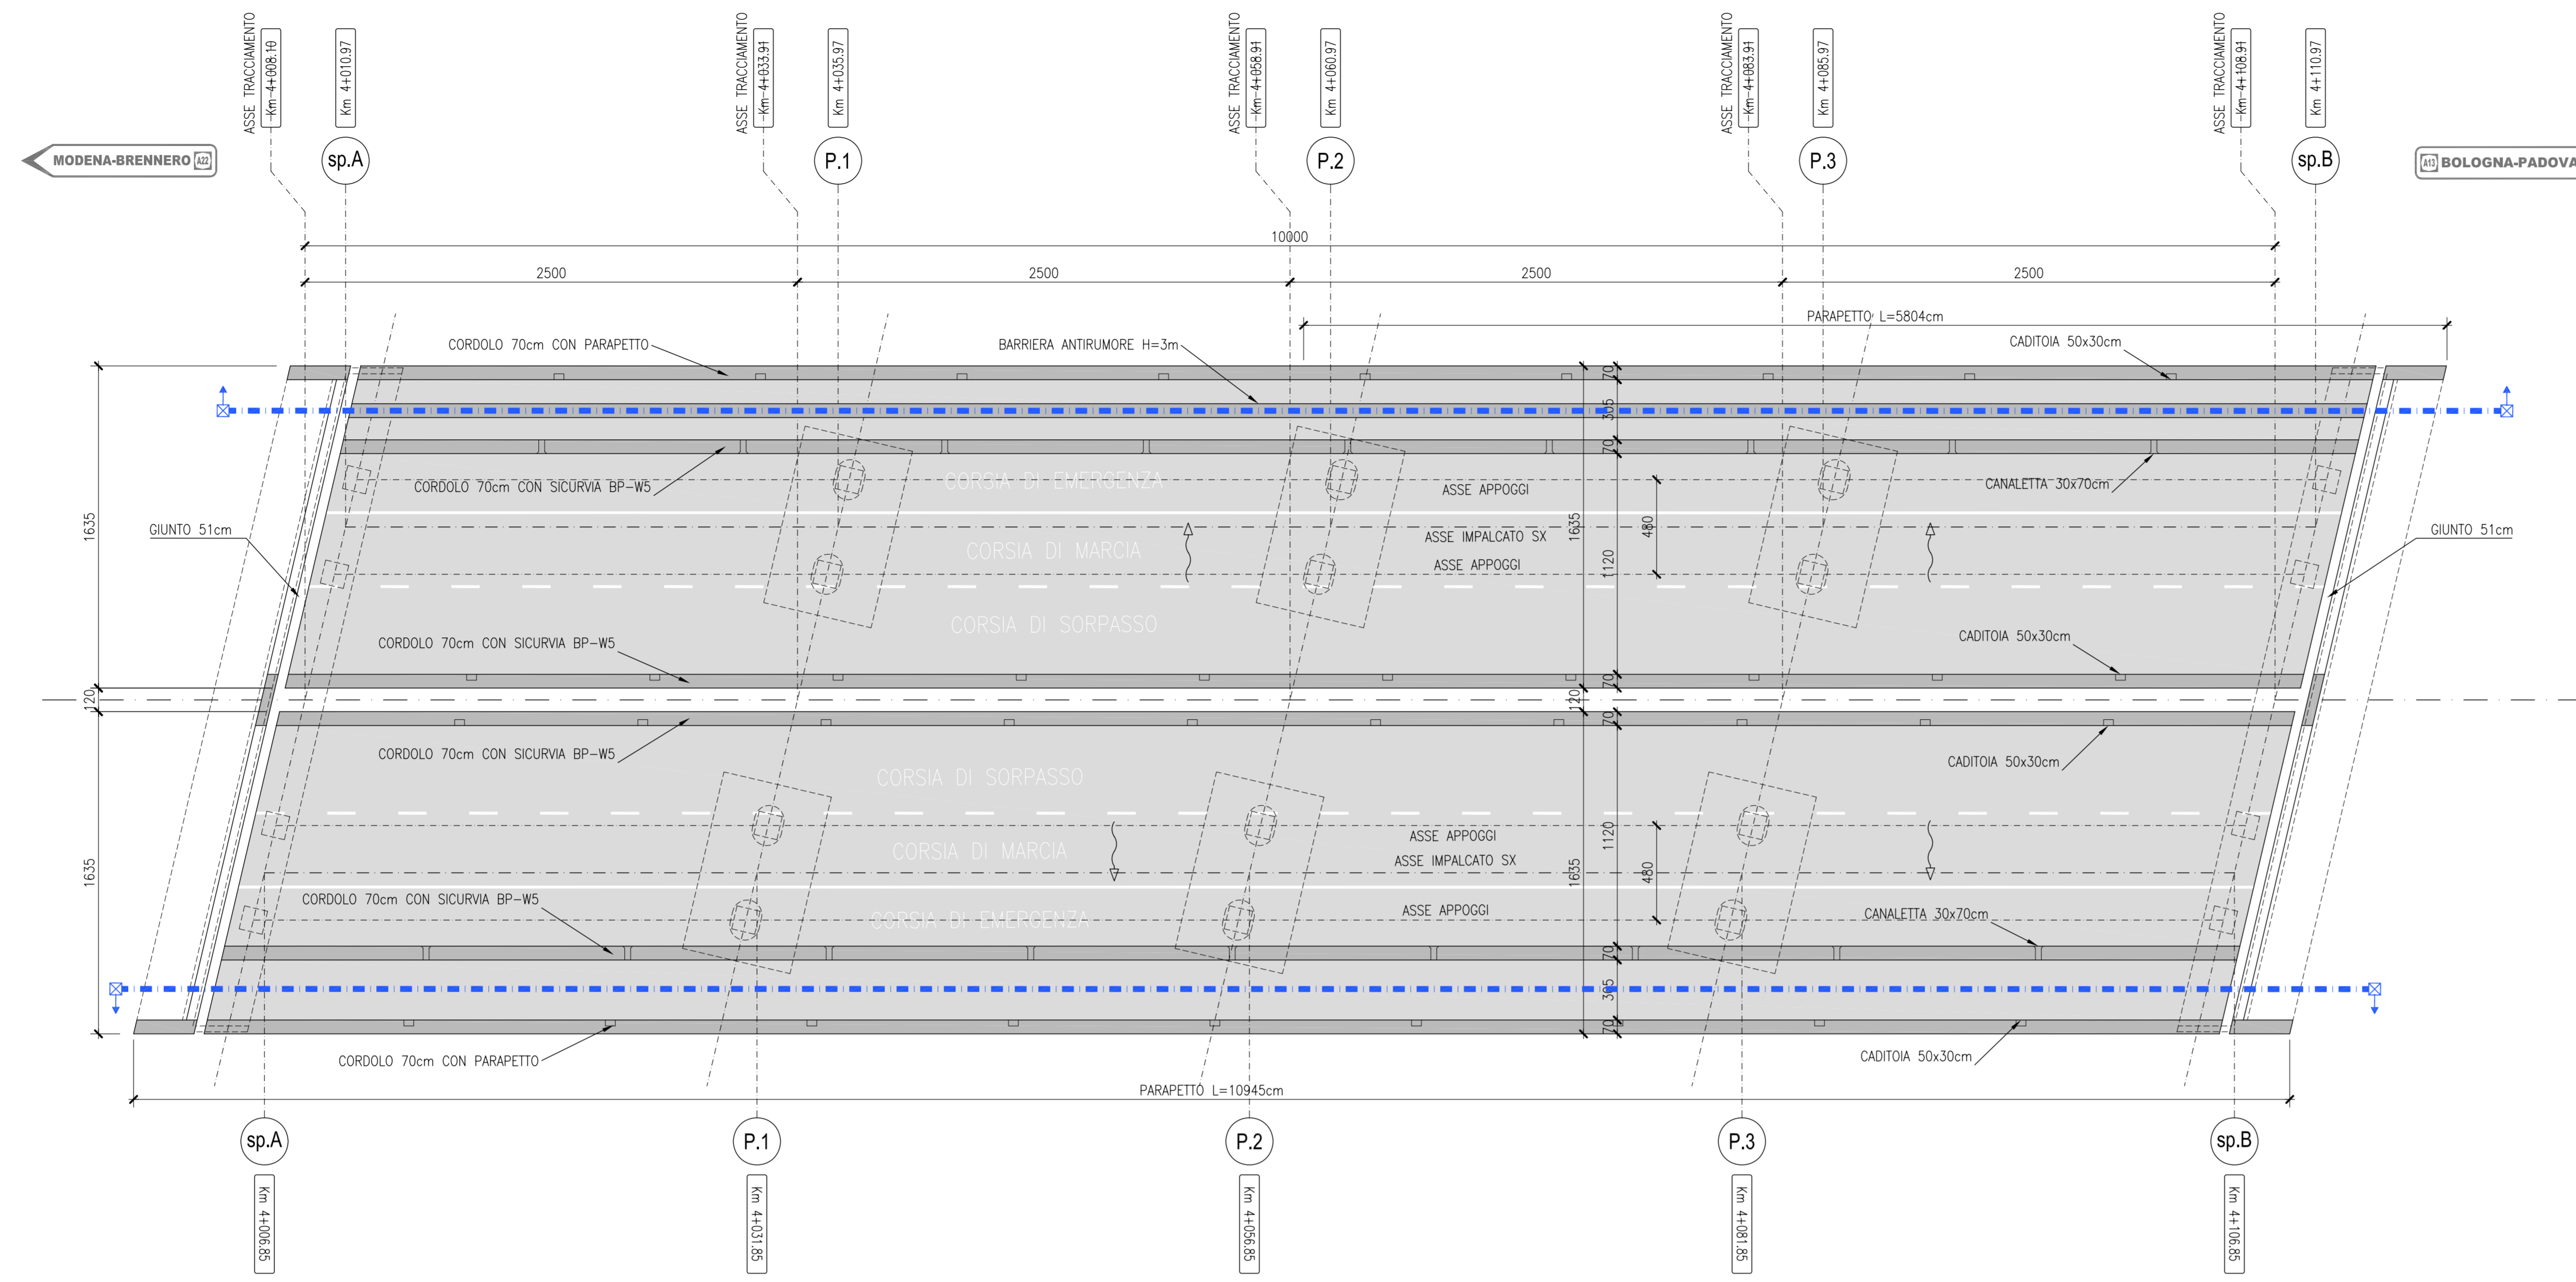


PIANTA IMPALCATO
CARPENTERIA
SCALA 1:200

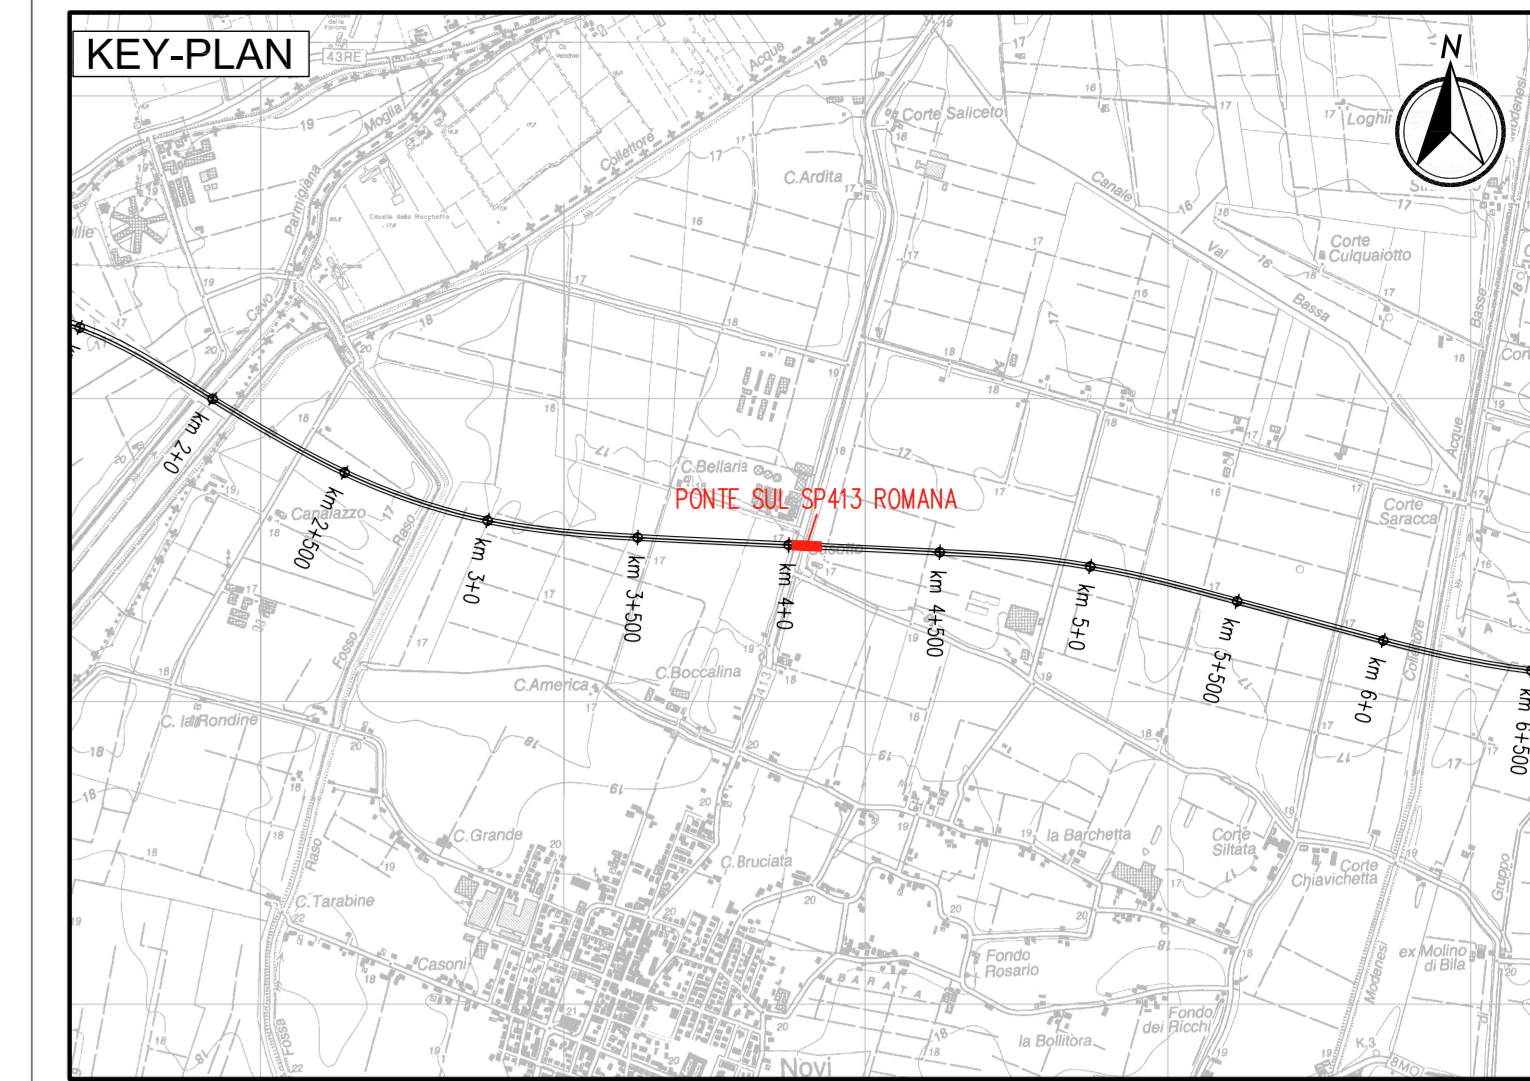

PIANTA DELLE FONDAZIONI
CARPENTERIA
SCALA 1:200

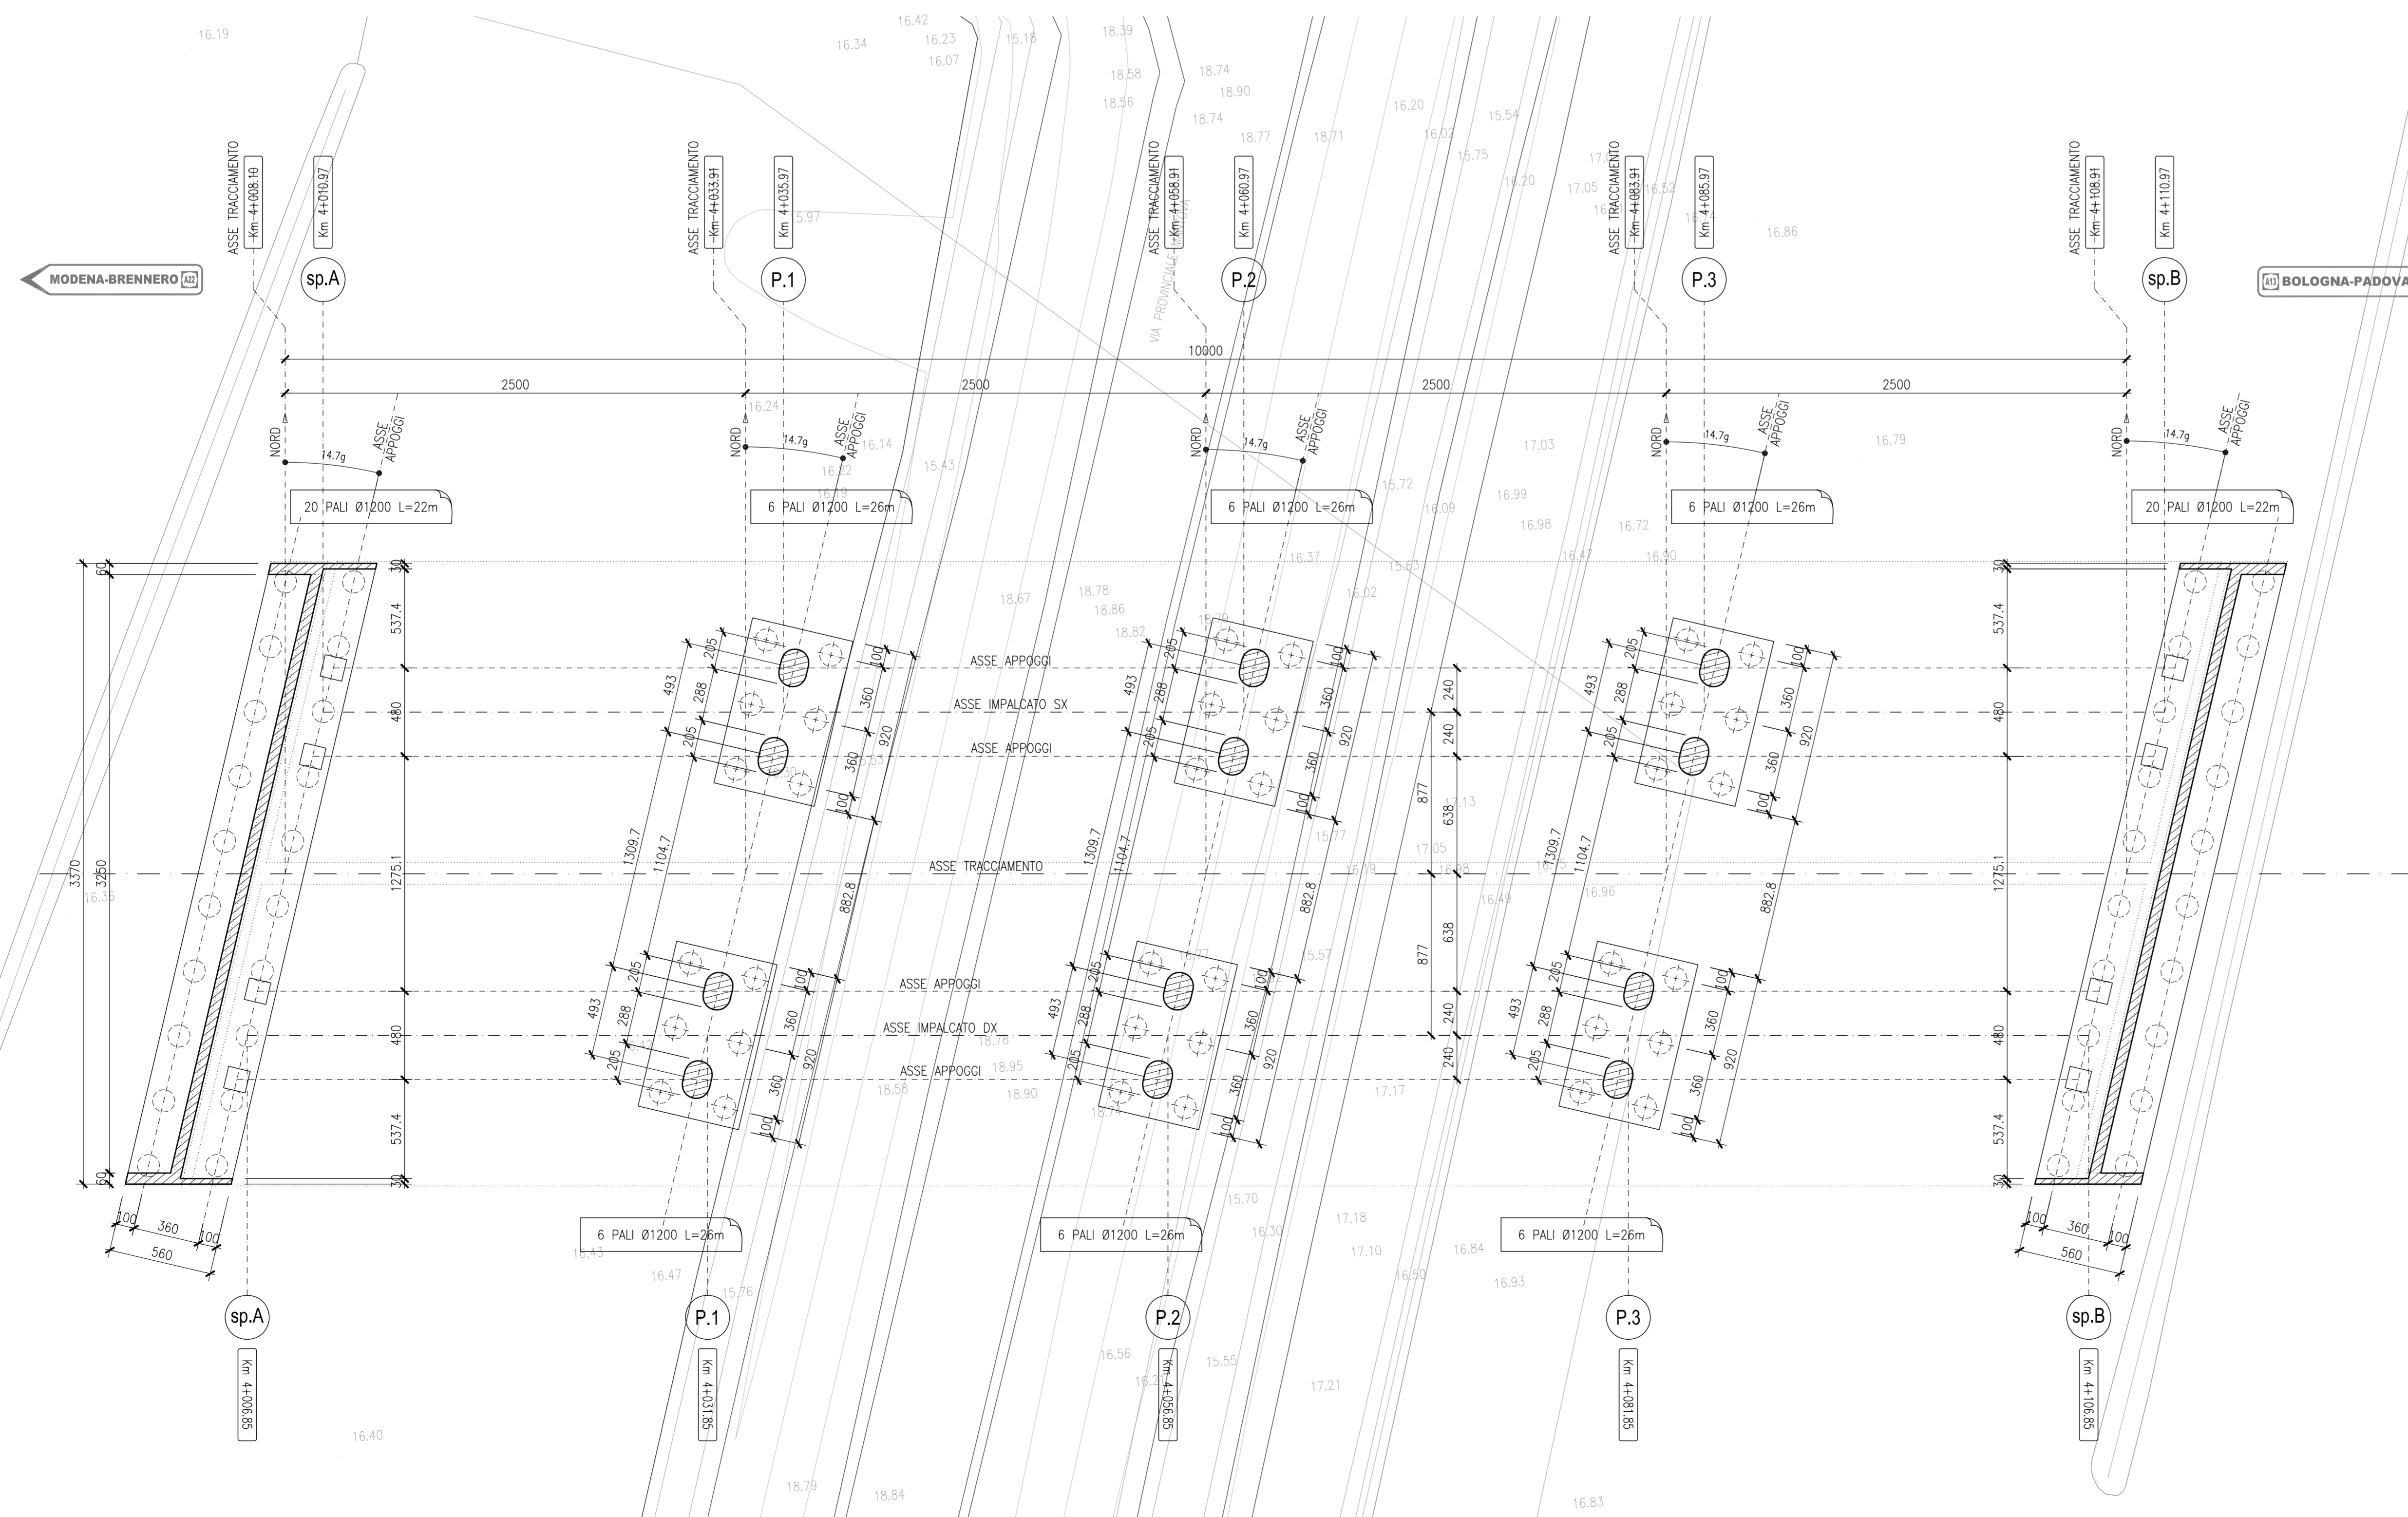

LEGENDA

- NORD GEOGRAFICO
- CANALE DI RACCOLTA DELLE ACQUE 500x300mm
- PENDENZA
- CADITOIA
- SCARICO TIPO 3 (Vedasi tav.PD_0_A00_A0000_0_OM_TP_08)

ELABORATI DI RIFERIMENTO

- PD_0_A06_AV106_0_OM_RG_01 RELAZIONE ILLUSTRATIVA
- PD_0_A06_AV106_0_OM_RC_01 RELAZIONE DI CALCOLO

CARATTERISTICHE DEI MATERIALI

- PD_0_0000_0000_0_GE_TB_01 TABELLA MATERIALI E CLASSI DI ESPOSIZIONE CALCESTRUZZO
- PD_0_0000_0000_0_GE_KT_02 VITA UTILE E CLASSI D'USO DELLE OPERE

NOTE

LE MISURE SONO RIFERITE ALL'ASSE DI TRACCIAMENTO
LE QUOTE SONO ESPRESSE IN CM (SALVO OVE DIVERSAMENTE INDICATO)
GLI ANGOLI SONO ESPRESSE IN GRADI CENTESIMALI

IL CONCESSIONARIO
ARCA - AUTOSTRADA REGIONALE CISPADANA

IL CONCESSIONARIO
Autosole Regionale
Cassazione S.p.A.
L. 1997/2000
Gruppo Ferrovie
G. Guadagnini

REGIONE EMILIA-ROMAGNA

**AUTOSTRADA REGIONALE CISPADANA
DAL CASELLO DI REGGIOLO-ROLO SULLA A22
AL CASELLO DI FERRARA SUD SULLA A13**
CODICE C.U.P. E8180800060009

PROGETTO DEFINITIVO

**ASSE AUTOSTRADALE (COMPRESIVO DEGLI INTERVENTI LOCALI
DI COLLEGAMENTO VIARIO AL SISTEMA AUTOSTRADALE)
OPERE STRUTTURALI**

OPERE D'ARTE MAGGIORI - VIADOTTI
AV106 - VIADOTTO SU S.P. N. 413 ROMANA (NOVI)
PIANTA IMPALCATO E PIANTE FONDAZIONI

IL PROGETTISTA
Ing. Antonio Mezzalana
Albo Ing. Bologna n° 5225 A
Autosole Regionale

**RESPONSABILE INTEGRAZIONE
PRESTAZIONI SPECIALISTICHE**
Ing. Emilio Salsi
Albo Ing. Reggio Emilia n° 945
Autosole Regionale

IL CONCESSIONARIO
Autosole Regionale
Cassazione S.p.A.
L. 1997/2000
Gruppo Ferrovie
G. Guadagnini

REVISIONI

G										
F										
E										
D										
C										
B										
A	17.04.2012	EMISSIONE						A. Fagnocchi	G. Guadagnini	E. Salsi

IDENTIFICAZIONE ELABORATO

NUM. PROIE.	FILE	LEVO	GRUPPO	CODICE STRADA REG.	DATA STRADA	MEMO	OPERAZIONE	PROGETTO	REVISIONI	SCALE
210101	P1	0	A1010	A1010	01	OM	P2	01	A	1:200

MAGGIO 2012