

REGIONE DEL VENETO

provincia verona

FONDO COMUNI CONFINANTI

ATO VERONESE

Acque Veronesi

RETI TECNOLOGICHE E VIABILITA' MALGHE DELLA LESSINIA
- Comuni di S. Anna d'Alfaedo, Erbezzo e Bosco Chiesanuova -

PROGETTO DEFINITIVO

PL22 - PLANIMETRIA DI PROGETTO - COMUNE DI ERBEZZO 7-8

PROGETTISTA INGEGNERIA 2P Via Saffone, 2/3 37021 San Giovanni Lupatoto (VI) Tel. 0445.367720 - Fax. 0445.367716 www.ingegneri2p.it	RILIEVI TOPOGRAFICI geom. Andrea Lalli - S. Anna d'Alfaedo (VR)	REVISIONE 01	DATA REVISIONE Settembre 2021
RESPONSABILE GENERALE DELLA PROGETTAZIONE E DELLE INTEGRAZIONI SPECIALISTICHE N° 1830 ORDINE DEGLI INGEGNERI DI VENEZIA	SECUREZZA geom. Marco Turzati - S. Bonifacio (VR)	CODICE CUP	
PROGETTISTA IDRAULICO Ing. Nicola Bisotto N° A2937 ORDINE DEGLI INGEGNERI DI TREVISO	RELAZIONI AMBIENTALE Arch. s.r.l. - VERONA	CODICE INTERVENTO	1261800007005
PROGETTISTA DEL DOCUMENTO SPECIALISTICO Ing. Nicola Bisotto N° A2937 ORDINE DEGLI INGEGNERI DI TREVISO	PIANO PARTICOLARE ED ESPROPRI Ing. Flavio Labi - S. Anna d'Alfaedo (VR)	CODICE INTERVENTO AATO	31001900
DATA Novembre 2020	ASSISTENZA ARCHEOLOGICA dot. Gianfranco Valle - S. Giovanni Lupatoto (VI)	RUP	Ing. Umberto Ardi

Questo documento non può essere copiato o riprodotto senza autorizzazione, ogni violazione verrà perseguita a norma di legge.

TRATTO D - C
Planimetria di dettaglio 7/8
scala 1:1.000

LEGENDA

Opere Esistenti

- Confini comunali
- ▲ Punti quota di rilievo
- Rete idrica
- 100-ACCIAIO Diametro condotta rete idrica
- Linea elettrica MT (cavo interrato)
- Linea elettrica BT (cavo interrato)
- Cabina elettrica MT

Opere di Progetto

- Rete idrica
- DN 100 ACCIAIO Diametro in mm e materiale della condotta
- Allaccio
- ⊕ Nodo idraulico
- ⊖ Scarico
- ⊕ Sifato
- ⊕ Impianto di rilancio
- ⊕ Serbatoio con rilancio
- ⊕ Serbatoio
- Cavidotti per collegamenti elettrici De 160 in PEAD
- Cavidotti per collegamenti elettrici De 90 in PEAD

300.00 — 3 Distanze progressive

QUADRO D'UNIONE

TAV.8
ERBEZZO
NOVO SERBATOIO
CASTELBERTO

TAV.7

TAV.6
ERBEZZO


TAV.5
NOVO SERBATOIO
LESSINIA

TAV.4

TAV.3
NOVO SERBATOIO
PERCHETTETTO

TAV.2
ERBEZZO

TAV.1

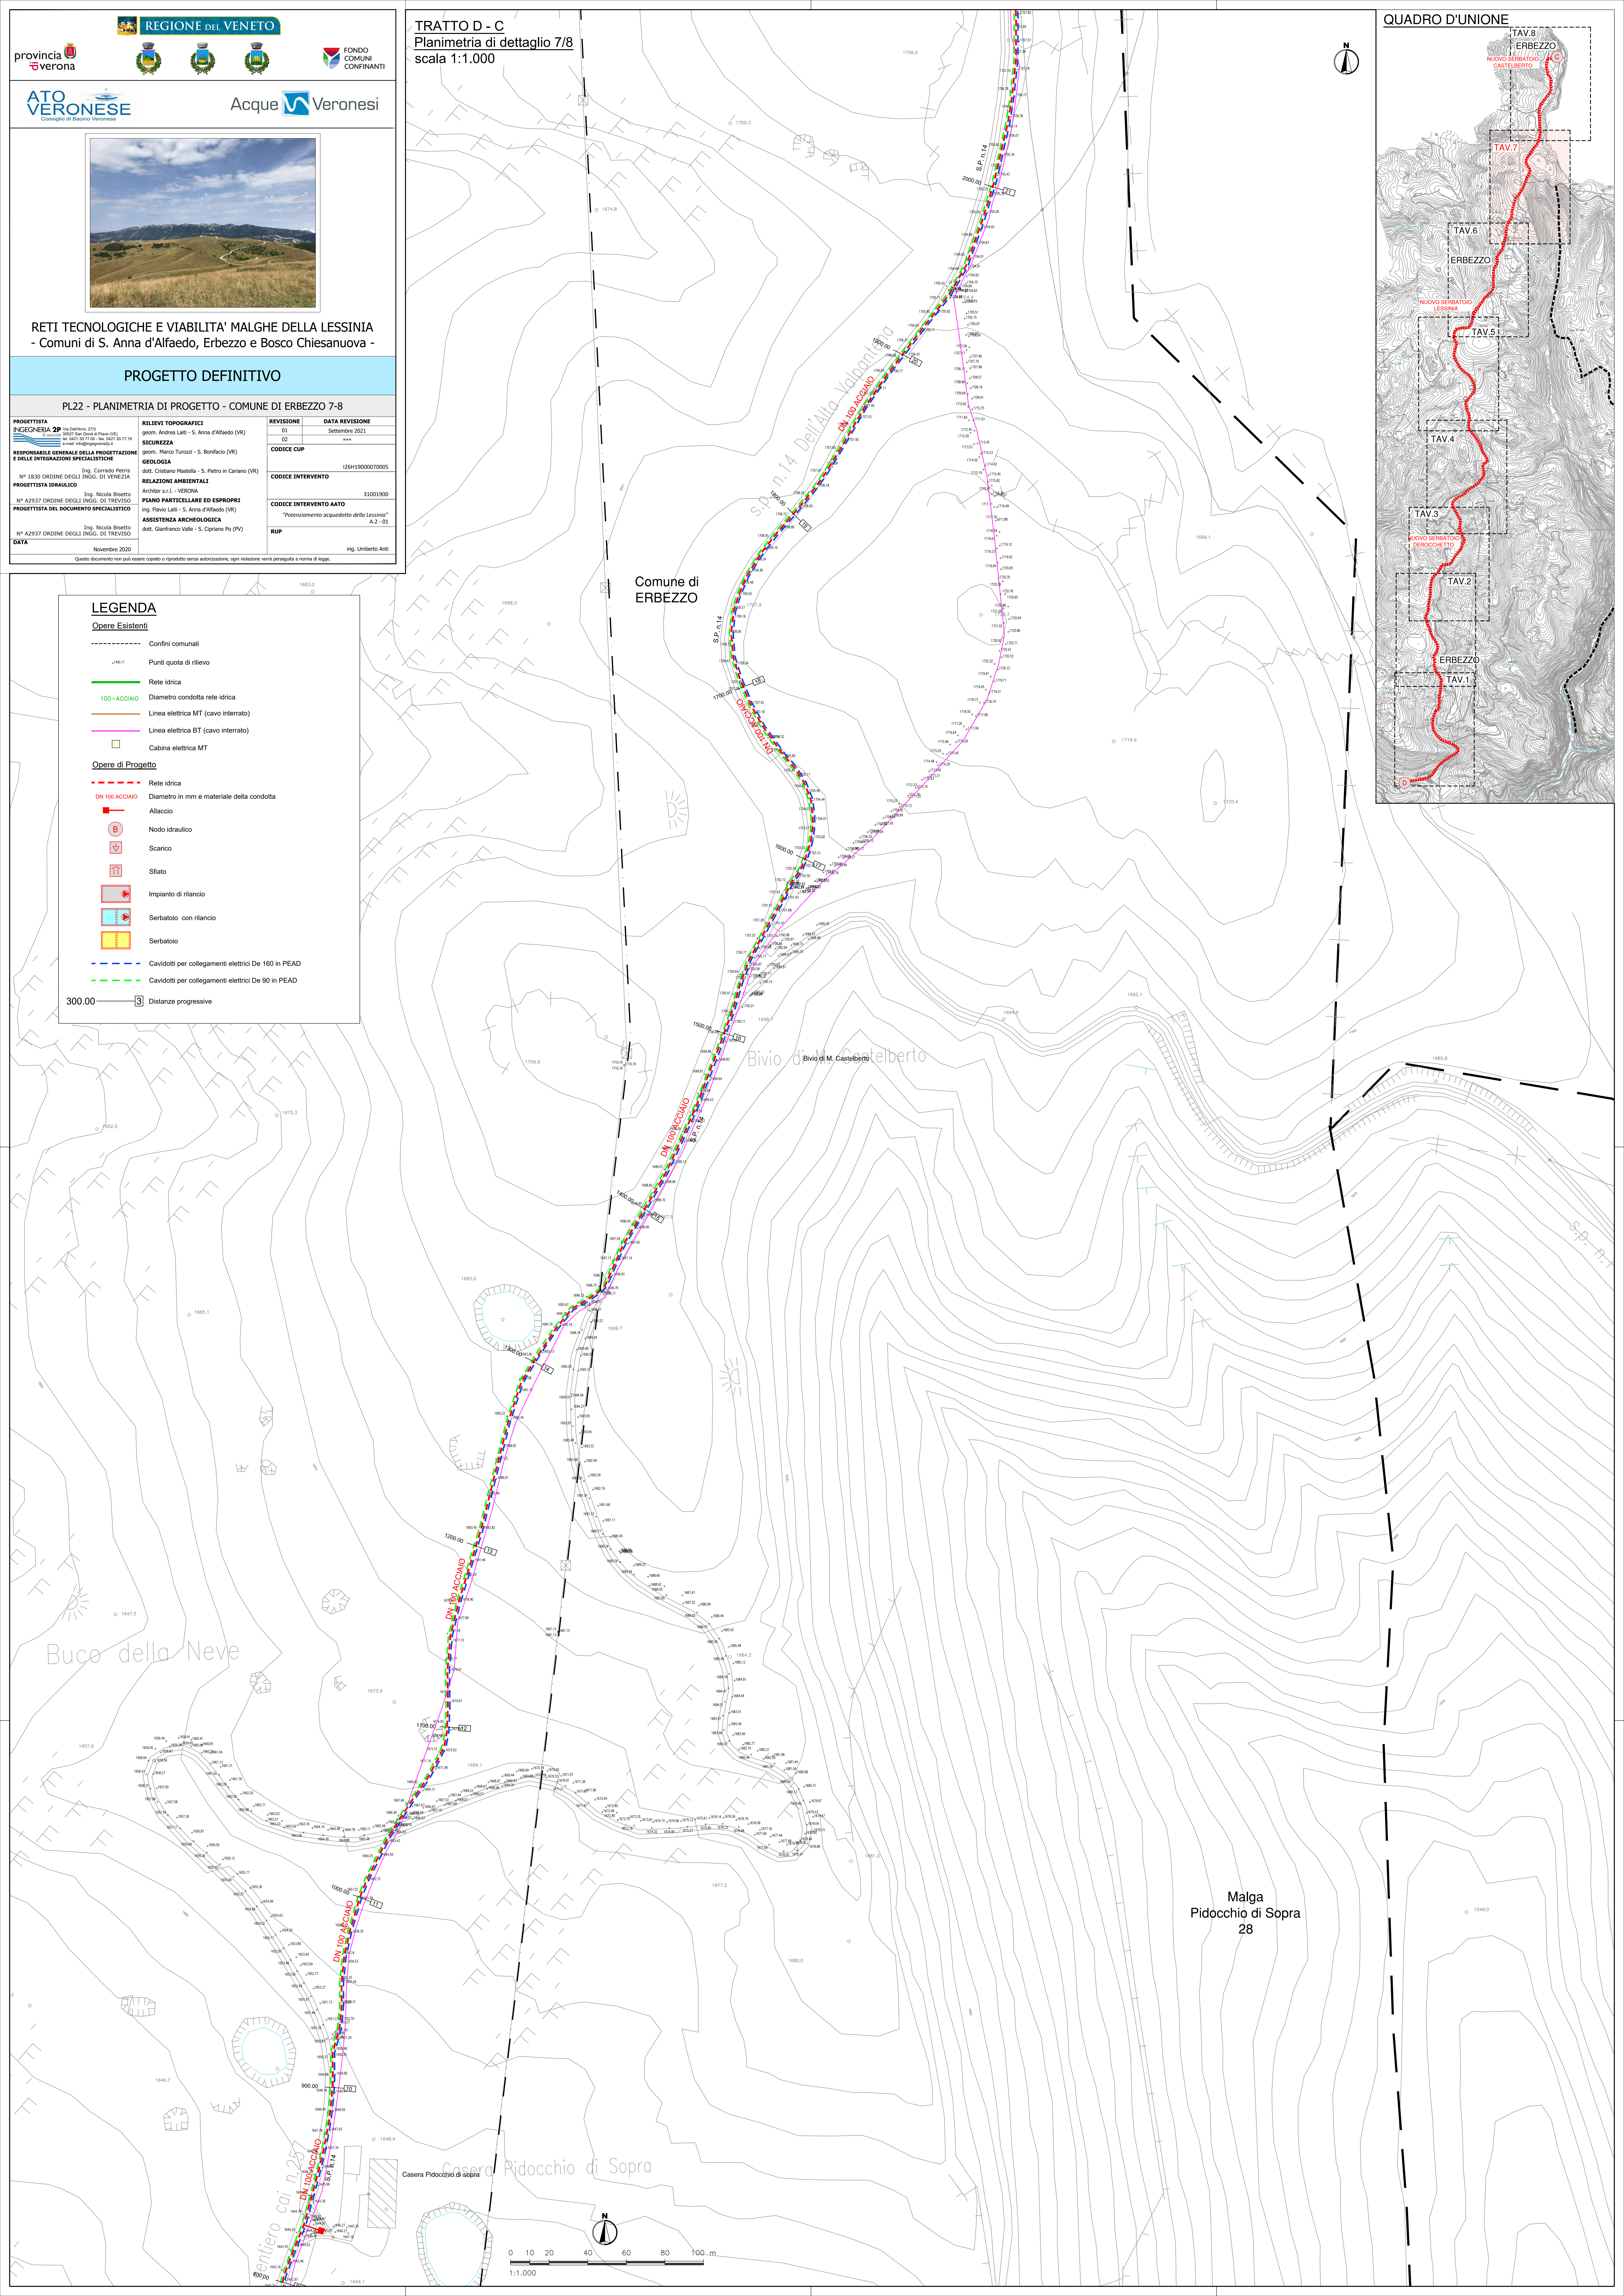

Malga
Pidocchio di Sopra
28