


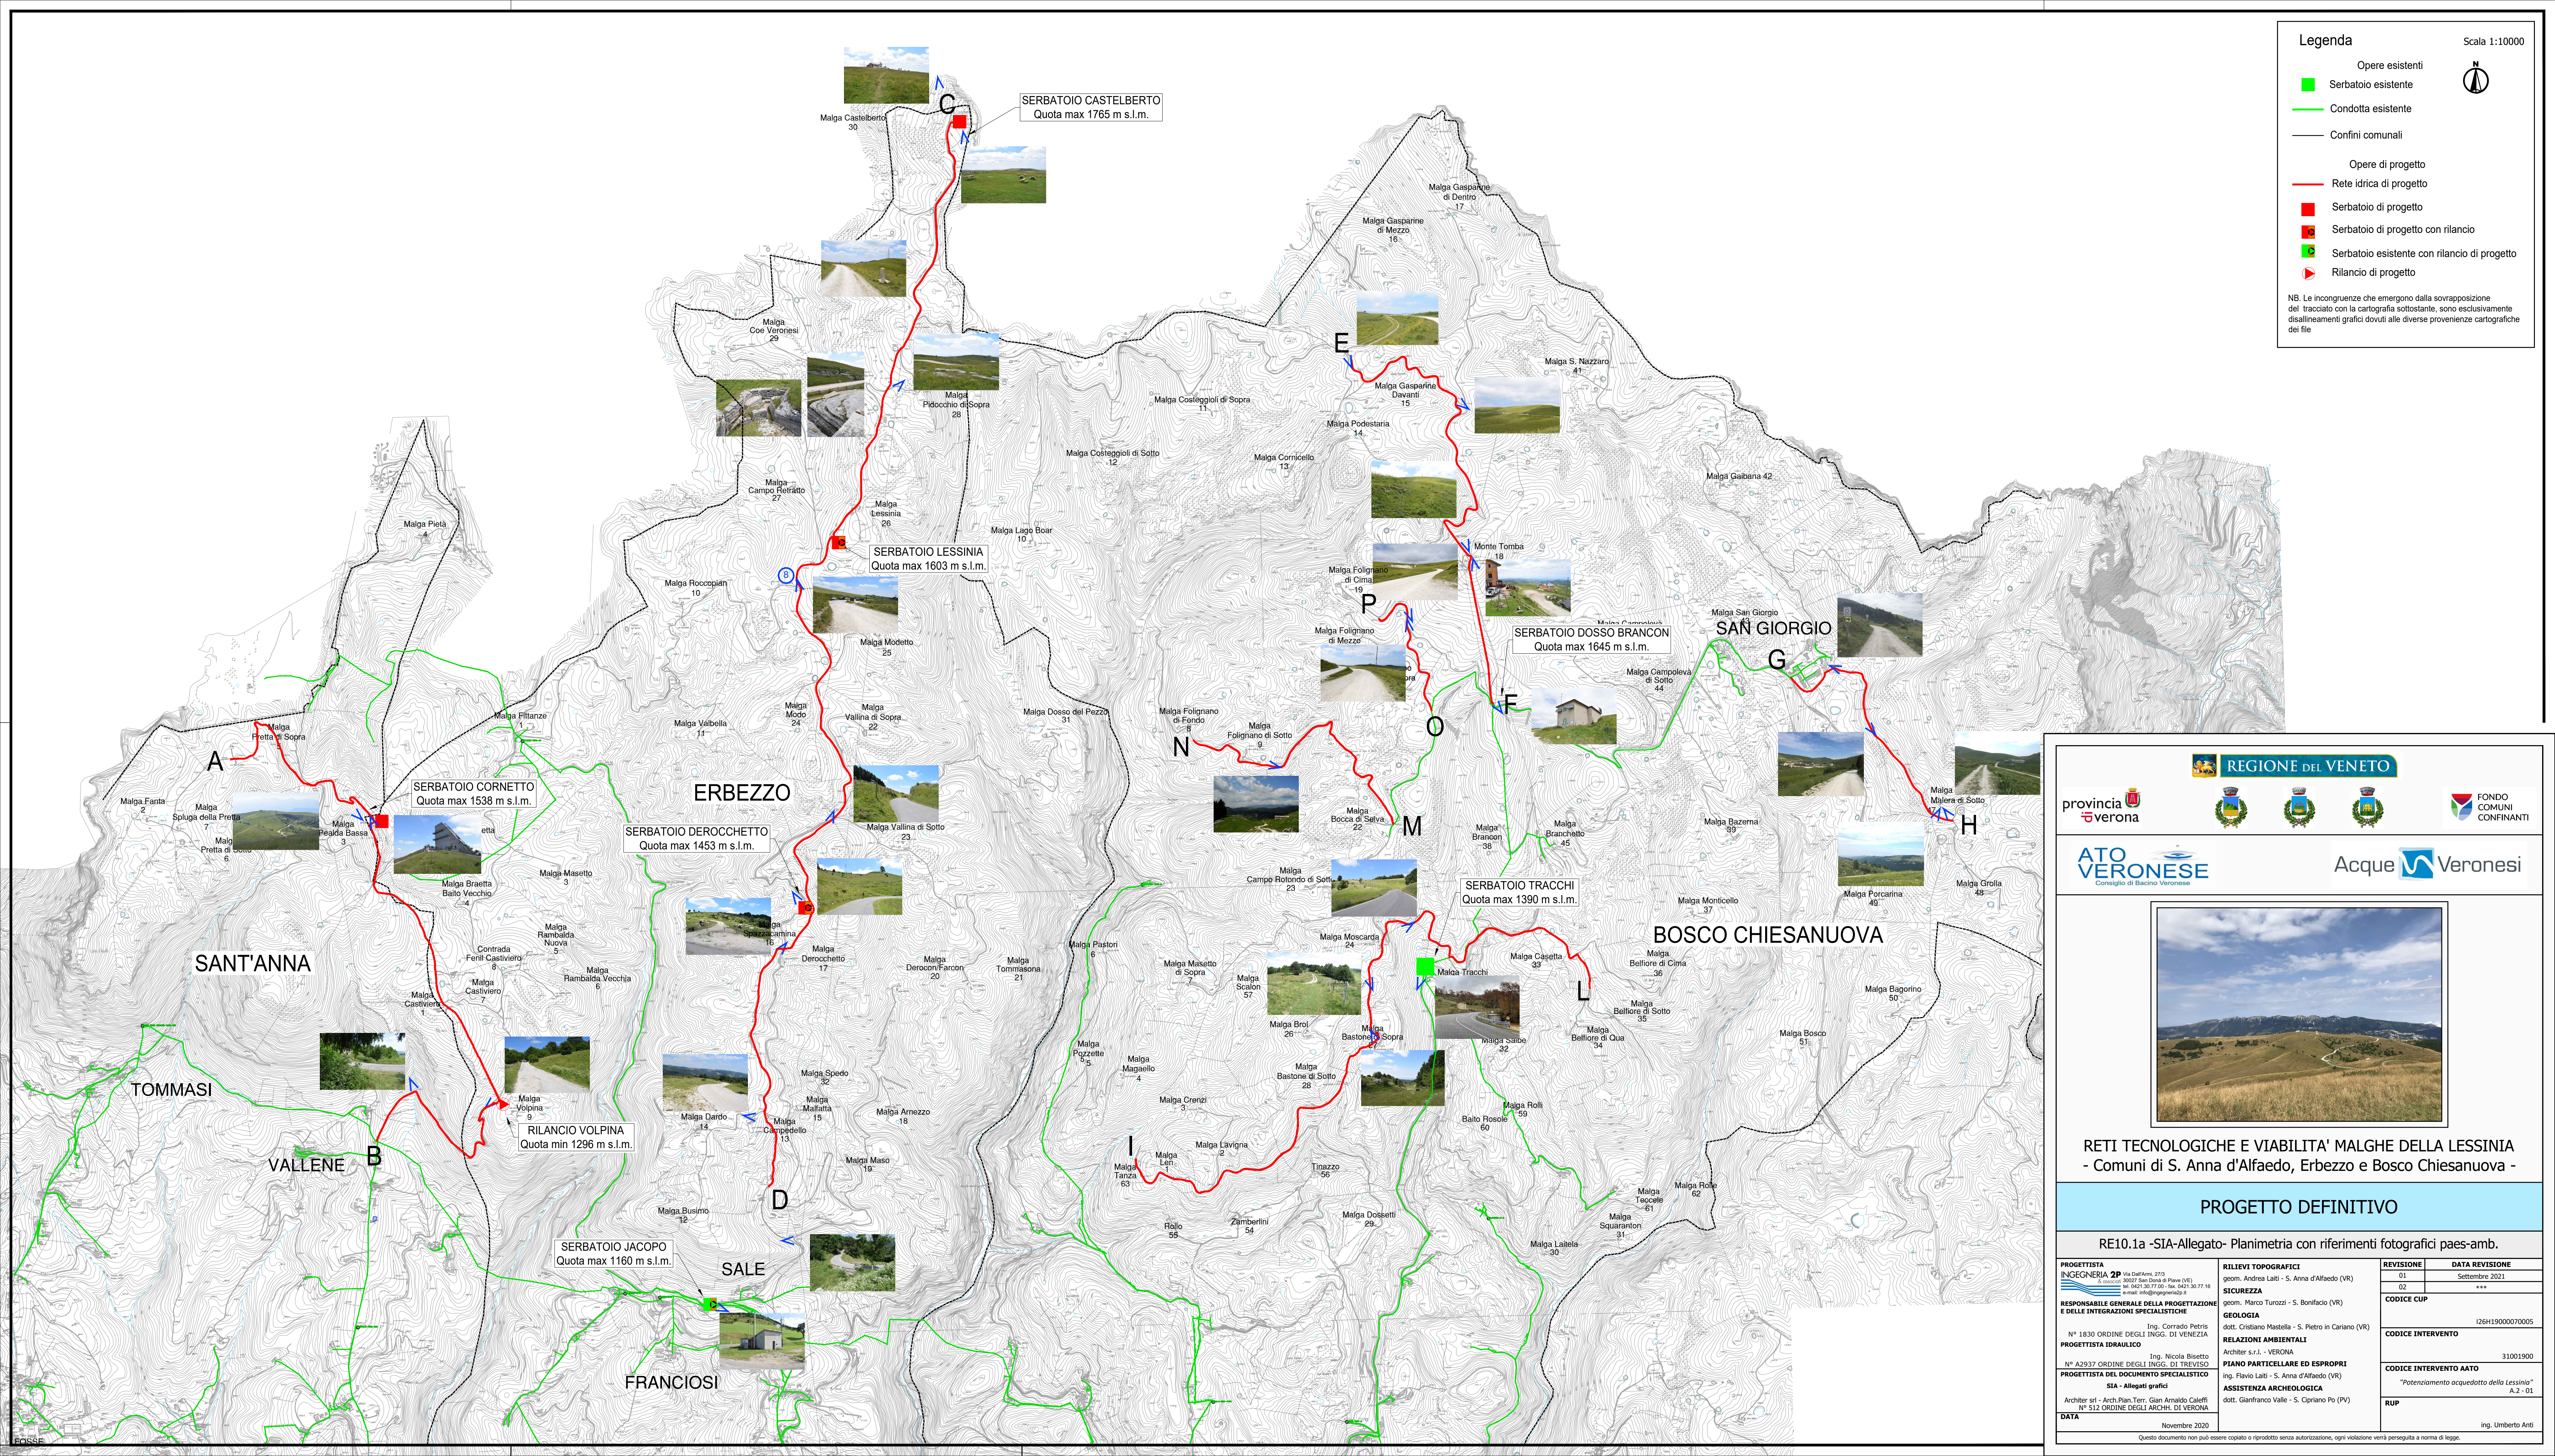

Legenda

Opere esistenti

Serbatoio esistente

Condotta esistente

Confini comunali

Opere di progetto

Rete idrica di progetto

Serbatoio di progetto

Serbatoio di progetto con rilancio

Serbatoio esistente con rilancio di progetto

Rilancio di progetto

Scala 1:10000

N

NB. Le incongruenze che emergono dalla sovrapposizione del tracciato con la cartografia sottostante, sono esclusivamente disallineamenti grafici dovuti alle diverse provenienze cartografiche del file

REGIONE DEL VENETO

provincia verona

FONDO COMUNI CONFINANTI

ATO VERONESE

Consiglio di Bacino Veronese

Acque Veronesi

RETI TECNOLOGICHE E VIABILITA' MALGHE DELLA LESSINIA

- Comuni di S. Anna d'Alfaedo, Erbezzo e Bosco Chiesanuova -

PROGETTO DEFINITIVO

RE10.1a -SIA-Allegato- Planimetria con riferimenti fotografici paes-amb.

PROGETTISTA

INGEGNERIA 2P

Via Dall'Ami, 27/3
36027 San Donà di Po (VE)
tel. 0421 30 77 00 - fax 0421 30 77 18
e-mail: info@ingegneris2p.it

RESPONSABILE GENERALE DELLA PROGETTAZIONE E DELLE INTEGRAZIONI SPECIALISTICHE

N° 1830 ORDINE DEGLI ING. DI VENEZIA

Ing. Corrado Petris

PROGETTISTA IDRAULICO

N° A2937 ORDINE DEGLI ING. DI TREVISO

Ing. Nicola Bisetto

PROGETTISTA DEL DOCUMENTO SPECIALISTICO

SIA - Allegati grafici

Architet srl - Arch.Plan.Terr. Gian Arnaldo Caleffi

DATA

Novembre 2020

RILIEVI TOPOGRAFICI

geom. Andrea Latini - S. Anna d'Alfaedo (VR)

SICUREZZA

geom. Marco Turozzi - S. Bonifacio (VR)

GEOLOGIA

dott. Cristiano Mastella - S. Pietro in Cariano (VR)

RELAZIONI AMBIENTALI

Architet s.r.l. - VERONA

PIANO PARTICELLARE ED ESPROPRI

Ing. Flavio Latini - S. Anna d'Alfaedo (VR)

ASSISTENZA ARCHEOLOGICA

dott. Gianfranco Valle - S. Cipriano Po (PV)

REVISIONE

01

Settembre 2021

02

www

CODICE CUP

I26H19000070005

CODICE INTERVENTO

31001900

CODICE INTERVENTO AATO

"Potenziamento acquedotto della Lessinia" A.2 - 01

RUP

ing. Umberto Anti

Questo documento non può essere copiato o riprodotto senza autorizzazione, ogni violazione verrà perseguita a norma di legge.