PROFILO Salaria
SEZIONE 25
PROGRESSIVA 1200.00

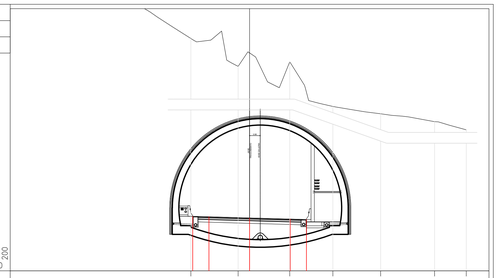

PROGRESSIVE TERRENO		4.42	1.06	1.71	7.69	12.10	17.08	20.00	
PARZIALI TERRENO		4.36	4.77	3.98	4.41	4.98	2.92		
QUOTE TERRENO	448.00	447.64	443.43	443.93	439.73	439.05	438.32	437.57	
PROGRESSIVE PROGETTO		-5.25	-3.75	0.00	3.75	5.25			
PARZIALI PROGETTO		1.50	3.75	3.75	1.50				
QUOTE PROGETTO		448.03	447.88	447.88	447.77	447.73			

PROFILO Salaria
SEZIONE 26
PROGRESSIVA 1250.00

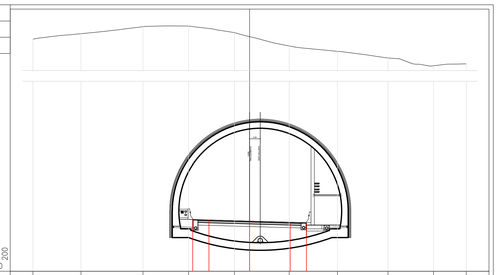

PROGRESSIVE TERRENO		20.00	15.96	9.84	4.63	1.40	3.66	8.12	12.78	16.97	20.00
PARZIALI TERRENO		4.44	5.72	4.21	4.23	5.06	4.46	4.66	4.19	3.03	
QUOTE TERRENO	443.42	443.13	439.79	439.85	439.23	439.00	439.00	438.89	438.77	438.35	
PROGRESSIVE PROGETTO		-5.25	-3.75	0.00	3.75	5.25					
PARZIALI PROGETTO		1.50	3.75	3.75	1.50						
QUOTE PROGETTO		447.78	447.73	447.83	447.82	447.88					

PROFILO Salaria
SEZIONE 27
PROGRESSIVA 1300.00

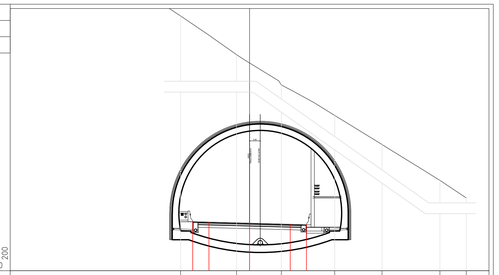

PROGRESSIVE TERRENO		6.36	1.20	3.93	7.86	12.23	17.57	20.00
PARZIALI TERRENO		5.16	4.13	4.93	4.37	5.34	2.43	
QUOTE TERRENO	444.00	443.64	439.43	439.93	434.82	433.13	428.82	427.21
PROGRESSIVE PROGETTO		-5.25	-3.75	0.00	3.75	5.25		
PARZIALI PROGETTO		1.50	3.75	3.75	1.50			
QUOTE PROGETTO		447.52	447.43	447.28	447.29	447.24		

PROFILO Salaria
SEZIONE 28
PROGRESSIVA 1350.00

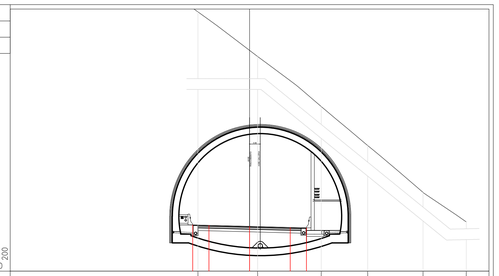

PROGRESSIVE TERRENO		4.79	0.75	6.61	10.91	16.01	20.00	
PARZIALI TERRENO		5.51	5.86	4.30	5.10	3.99		
QUOTE TERRENO	446.74	446.74	440.91	440.00	434.40	430.07	427.35	
PROGRESSIVE PROGETTO		-5.25	-3.75	0.00	3.75	5.25		
PARZIALI PROGETTO		1.50	3.75	3.75	1.50			
QUOTE PROGETTO		447.27	447.23	447.13	447.03	446.99		

PROFILO Salaria
SEZIONE 29
PROGRESSIVA 1400.00

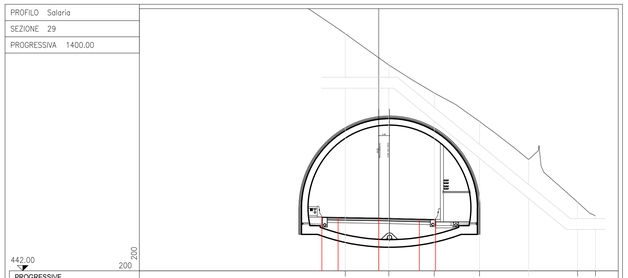

PROGRESSIVE TERRENO		3.09	0.93	5.12	9.30	13.83	16.93	20.00	
PARZIALI TERRENO		4.02	4.19	4.18	4.53	4.52	1.65		
QUOTE TERRENO	442.00	441.64	437.62	437.69	433.49	430.84	429.01	428.74	
PROGRESSIVE PROGETTO		-5.25	-3.75	0.00	3.75	5.25			
PARZIALI PROGETTO		1.50	3.75	3.75	1.50				
QUOTE PROGETTO		446.96	446.94	446.88	446.79	446.75			

PROFILO Salaria
SEZIONE 30
PROGRESSIVA 1450.00

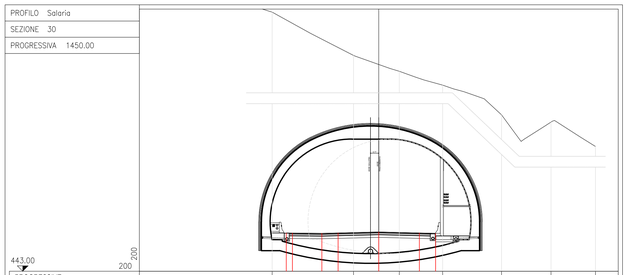

PROGRESSIVE TERRENO		9.84	2.33	1.89	6.69	11.33	15.90	20.00	
PARZIALI TERRENO		7.51	4.22	4.00	5.44	4.57	4.10		
QUOTE TERRENO	443.00	433.49	429.27	429.38	423.94	419.37	414.80	410.70	
PROGRESSIVE PROGETTO		-5.25	-3.75	0.00	3.75	5.25			
PARZIALI PROGETTO		1.50	3.75	3.75	1.50				
QUOTE PROGETTO		446.96	446.94	446.88	446.79	446.75			

PROFILO Salaria
SEZIONE 31
PROGRESSIVA 1500.00

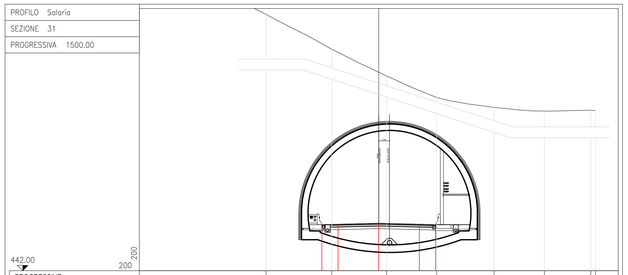

PROGRESSIVE TERRENO		10.40	4.35	0.72	5.34	10.64	15.29	18.59	20.00
PARZIALI TERRENO		6.05	5.07	4.62	5.30	4.65	4.30	1.41	
QUOTE TERRENO	438.00	431.95	426.88	422.31	416.93	412.41	408.11	406.70	
PROGRESSIVE PROGETTO		-5.25	-3.75	0.00	3.75	5.25			
PARZIALI PROGETTO		1.50	3.75	3.75	1.50				
QUOTE PROGETTO		446.25	446.29	446.38	446.29	446.25			

PROFILO Salaria
SEZIONE 32
PROGRESSIVA 1550.00

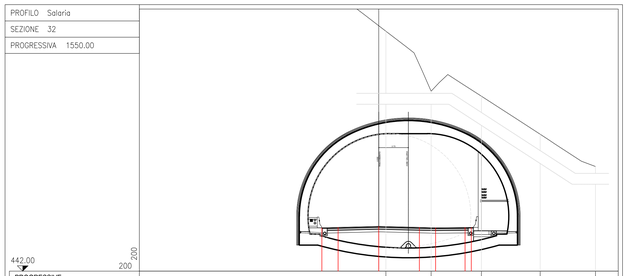

PROGRESSIVE TERRENO		0.65	4.83	5.47	14.90	20.00		
PARZIALI TERRENO		4.18	4.64	5.43	5.10			
QUOTE TERRENO	432.00	431.35	426.52	421.05	415.62	410.52	405.42	
PROGRESSIVE PROGETTO		-5.25	-3.75	0.00	3.75	5.25	7.72	8.54
PARZIALI PROGETTO		1.50	3.75	3.75	1.50	2.72	0.82	
QUOTE PROGETTO		446.00	446.04	446.13	446.04	446.00	446.01	446.00

PROFILO Salaria
SEZIONE 33
PROGRESSIVA 1600.00

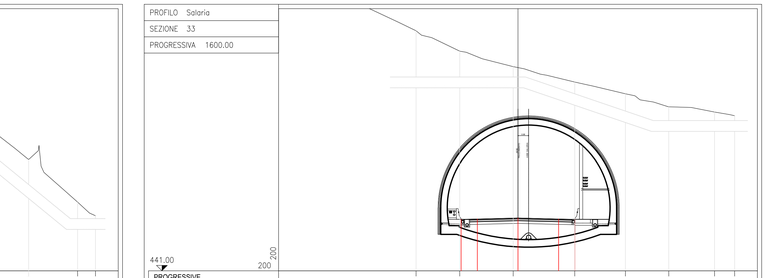

PROGRESSIVE TERRENO		4.41	0.37	0.44	5.24	9.91	13.92	18.15	20.00
PARZIALI TERRENO		4.04	4.93	5.68	4.67	4.01	4.23	1.85	
QUOTE TERRENO	450.00	445.96	441.03	436.69	431.27	426.59	422.58	420.73	
PROGRESSIVE PROGETTO		-5.25	-3.75	0.00	3.75	5.25			
PARZIALI PROGETTO		1.50	3.75	3.75	1.50				
QUOTE PROGETTO		445.75	445.79	445.88	445.79	445.75			

PROFILO Salaria
SEZIONE 34
PROGRESSIVA 1650.00

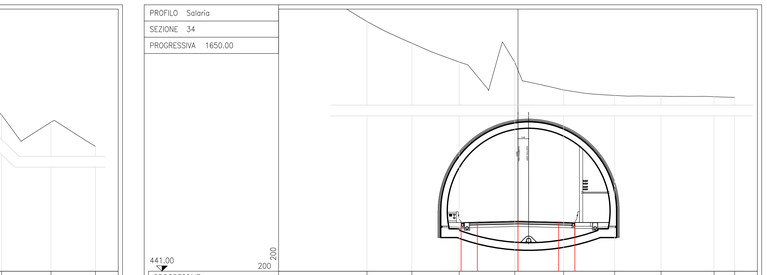

PROGRESSIVE TERRENO		13.83	9.79	5.43	0.30	4.22	8.93	13.21	18.10	20.00
PARZIALI TERRENO		4.14	4.36	5.13	4.52	4.71	4.28	4.89	1.90	
QUOTE TERRENO	420.00	416.00	411.64	406.51	402.24	397.53	393.25	388.36	386.46	
PROGRESSIVE PROGETTO		-5.25	-3.75	0.00	3.75	5.25				
PARZIALI PROGETTO		1.50	3.75	3.75	1.50					
QUOTE PROGETTO		445.50	445.54	445.63	445.54	445.50				

PROFILO Salaria
SEZIONE 35
PROGRESSIVA 1700.00

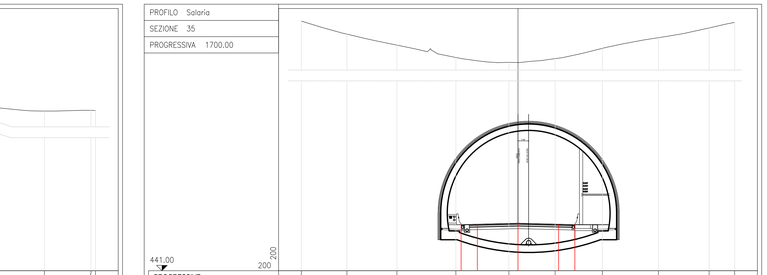

PROGRESSIVE TERRENO		20.00	15.79	11.17	5.73	0.84	3.43	7.79	12.97	17.64	20.00
PARZIALI TERRENO		4.21	4.62	5.44	4.89	4.27	4.36	5.18	4.67	2.36	
QUOTE TERRENO	408.62	404.41	399.79	394.35	389.46	385.19	380.92	375.74	371.07	368.71	366.35
PROGRESSIVE PROGETTO		-5.25	-3.75	0.00	3.75	5.25					
PARZIALI PROGETTO		1.50	3.75	3.75	1.50						
QUOTE PROGETTO		445.25	445.29	445.38	445.29	445.25					

PROFILO Salaria
SEZIONE 36
PROGRESSIVA 1750.00

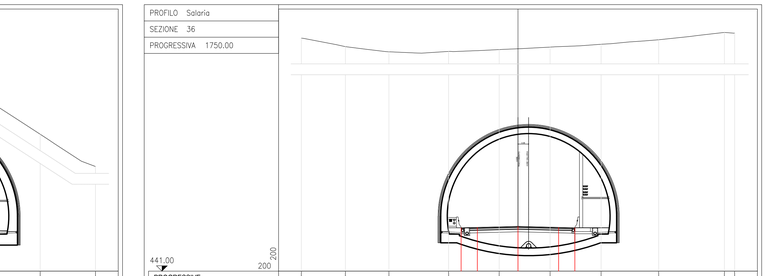

PROGRESSIVE TERRENO		20.00	15.93	11.91	6.40	1.73	2.96	7.67	12.99	19.05	20.00
PARZIALI TERRENO		4.07	4.02	5.51	4.67	4.69	4.71	5.32	6.06	0.95	
QUOTE TERRENO	403.04	398.97	394.95	389.44	384.77	380.08	375.37	369.71	363.65	356.59	355.64
PROGRESSIVE PROGETTO		-5.25	-3.75	0.00	3.75	5.25					
PARZIALI PROGETTO		1.50	3.75	3.75	1.50						
QUOTE PROGETTO		445.00	445.04	445.13	445.04	445.00					

anas
GRUPPO FS ITALIANE

Direzione Progettazione e Realizzazione Lavori

S.S. N. 4 "SALARIA"

ADEGUAMENTO DEL TRATTO TRISUNGO-ACQUASANTA TERME.
TRATTO GALLERIA VALGARIZIA - ACQUASANTA TERME. LOTTO 2 DAL KM 155+400 AL KM 159+000 (EX AN6)

PROGETTO DEFINITIVO — COD. AN257

PROGETTAZIONE: ATI SINTAGMA - GP INGEGNERIA - ENGEKO - GDG - ICARIA

IL RESPONSABILE DELL'INTEGRAZIONE DELLE PRESTAZIONI SPECIALISTICHE:
Dott. Ing. Giorgio Guiducci
Ordine degli Ingegneri della Prov. di Roma n° 14035

IL PROGETTISTA:
Vasco Truffini
Ordine degli Ingegneri della Prov. di Perugia n° A659

IL GEOLOGO:
Dott. Geol. Giorgio Cerquiglini
Ordine dei Geologi della Regione Umbria n°108

IL COORDINATORE PER LA SICUREZZA IN FASE DI PROGETTAZIONE:
Dott. Ing. Marco Abram
Ordine degli Ingegneri della Prov. di Perugia n° A2808

Il RESPONSABILE DI PROGETTO
Pianificatore Territoriale Marco Colazza

Il R.U.P.
Dott. Ing. Vincenzo Catone

PROTOCOLLO | DATA

IL GRUPPO DI PROGETTAZIONE:

MANDATARIA: Sintagma

Dott. Ing.	N.Grenari
Dott.Ing.	V.Truffini
Dott.Ing.	L.Spaccini
Dott.Arch.	A.Bracchini
Dott.Ing.	F.Cerquiglini
Dott.Ing.	L.Casavecchia
Dott.Geol.	G.Cerquiglini
Dott.Ing.	F.Pambianco
Dott.Ing.	M.Abram
Dott.Ing.	F.Bellezza Rotili
Dott. Agr.	F.Berti Nulli
Geom.	S.Scopetta
Geom.	M.Zucconi

MANDANTI: GP INGEGNERIA

Dott. Ing.	G.Guiducci
Dott. Ing.	E.Moscatelli
Dott. Ing.	A.Martinelli
Dott. Ing.	A.Bella
Dott. Ing.	G.Lucibello
Dott. Arch.	G.Guastella
Dott. Geol.	M.Leonardi
Dott. Ing.	G.Parente

GEOTECNICA DESIGN GROUP

Dott. Ing.	D.Carlaccini
Dott. Ing.	C.Cherubini
Dott. Ing.	E.Coffarelli
Dott. Ing.	S.Sacconi

engeko

Dott. Ing.	C.Muller

ICARIA società di ingegneria

Dott. Ing.	V.Robisciani
Dott. Ing.	S.Tamburrino
Dott. Ing.	G.Verdini
Dott. Ing.	V.Piunno
Dott. Ing.	G.Pulli

dott. ing. giorgio guiducci
ordine degli ingegneri della provincia di ROMA
n° 14035

PROGETTO STRADALE
ASSE PRINCIPALE
Sezioni trasversali da 25-36

CODICE PROGETTO		NOME FILE	REVISIONE	SCALA:
PROGETTO: DPAN257	LIV. PROG.: D	POO—PSO1—TRA—SZ03—A		
	ANNO: 22	CODICE ELAB.: P00PS01TRASZ03	A	1:200

REV.	DESCRIZIONE	DATA	REDATTO	VERIFICATO	APPROVATO
A	Emissione	mag-22	F.Rabini	V.Truffini	G.Guiducci