PROFILO Salaria
SEZIONE 61
PROGRESSIVA 3000.00

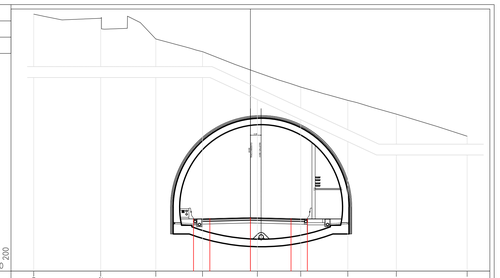

PROGRESSIVE TERRENO	-20.00	-13.82	-8.74	-4.42	0.64	4.64	8.98	13.47	20.00
PARZIALI TERRENO	6.18	2.46	5.78	4.17	4.07	4.02	4.68	4.76	3.88
QUOTE TERRENO	599.46	599.07	591.17	590.00	588.08	586.73	585.50	584.23	582.19
PROGRESSIVE PROGETTO	-5.25	-3.75	0.00	3.75	5.25				
PARZIALI PROGETTO	1.50	3.75	3.75	1.50					
QUOTE PROGETTO	426.82	426.85	426.95	426.85	426.82				

PROFILO Salaria
SEZIONE 62
PROGRESSIVA 3050.00

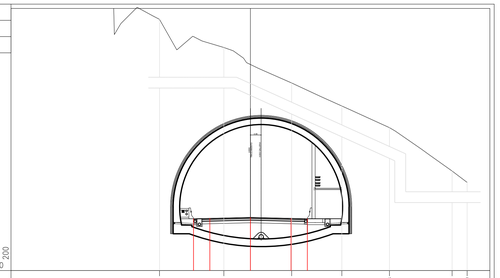

PROGRESSIVE TERRENO	-8.39	-2.45	3.81	8.44	12.83	18.61	20.00	
PARZIALI TERRENO	5.94	6.26	4.63	4.39	5.78	1.39		
QUOTE TERRENO	600.00	597.40	594.13	592.00	588.00	586.00	584.60	
PROGRESSIVE PROGETTO	-5.25	-3.75	0.00	3.75	5.25			
PARZIALI PROGETTO	1.50	3.75	3.75	1.50				
QUOTE PROGETTO	429.78	429.82	429.91	429.82	429.78			

PROFILO Salaria
SEZIONE 63
PROGRESSIVA 3100.00

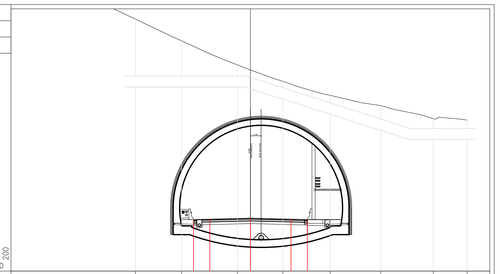

PROGRESSIVE TERRENO	-10.61	-6.35	-1.20	2.99	7.37	12.03	18.88	20.00
PARZIALI TERRENO	4.26	5.15	4.19	4.38	4.66	4.85	3.12	
QUOTE TERRENO	611.04	609.04	606.81	605.30	604.00	603.05	601.84	601.72
PROGRESSIVE PROGETTO	-5.25	-3.75	0.00	3.75	5.25			
PARZIALI PROGETTO	1.50	3.75	3.75	1.50				
QUOTE PROGETTO	428.79	428.78	428.88	428.78	428.79			

PROFILO Salaria
SEZIONE 64
PROGRESSIVA 3150.00

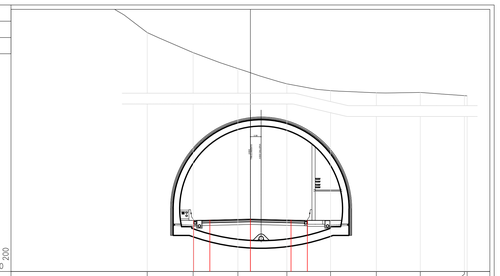

PROGRESSIVE TERRENO	-9.03	-5.29	-1.15	3.37	7.40	11.42	15.68	19.75	20.00
PARZIALI TERRENO	4.24	4.14	4.52	4.03	4.22	4.06	4.07	0.25	
QUOTE TERRENO	630.00	628.15	626.67	625.27	624.64	624.44	624.42	624.17	624.15
PROGRESSIVE PROGETTO	-5.25	-3.75	0.00	3.75	5.25				
PARZIALI PROGETTO	1.50	3.75	3.75	1.50					
QUOTE PROGETTO	427.71	427.75	427.84	427.75	427.71				

PROFILO Salaria
SEZIONE 65
PROGRESSIVA 3200.00

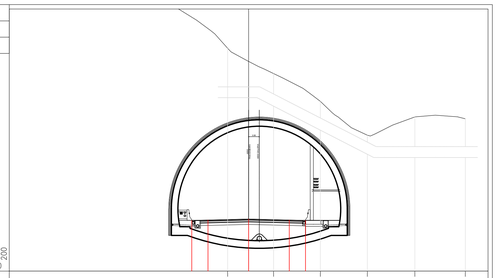

PROGRESSIVE TERRENO	-1.84	3.30	6.62	10.95	15.34	20.00	
PARZIALI TERRENO	4.24	4.32	4.33	4.39	4.66		
QUOTE TERRENO	670.34	668.00	666.43	662.31	653.99	653.83	
PROGRESSIVE PROGETTO	-5.25	-3.75	0.00	3.75	5.25		
PARZIALI PROGETTO	1.50	3.75	3.75	1.50			
QUOTE PROGETTO	429.68	429.71	429.81	429.71	429.68		

PROFILO Salaria
SEZIONE 66
PROGRESSIVA 3250.00

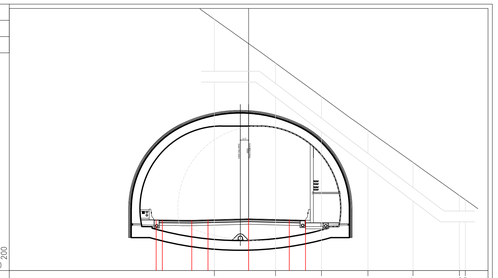

PROGRESSIVE TERRENO	-3.17	2.48	6.72	11.01	15.17	19.45	20.00	
PARZIALI TERRENO	5.65	4.24	4.29	4.16	4.28	0.55		
QUOTE TERRENO	699.29	694.19	691.05	688.00	685.04	682.90	681.60	
PROGRESSIVE PROGETTO	-5.25	-3.75	0.00	3.75	5.25			
PARZIALI PROGETTO	2.72	1.50	3.75	3.75	1.50			
QUOTE PROGETTO	425.57	425.64	425.68	425.77	425.68	425.64		

PROFILO Salaria
SEZIONE 67
PROGRESSIVA 3300.00

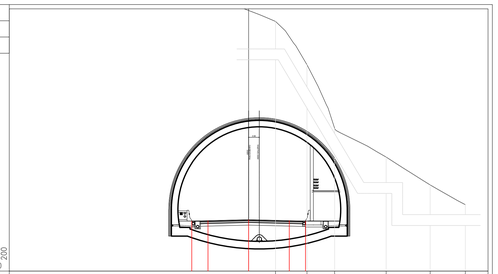

PROGRESSIVE TERRENO	2.48	5.38	7.95	12.69	18.75	20.00
PARZIALI TERRENO	2.90	2.57	4.74	4.06	3.25	
QUOTE TERRENO	720.00	716.00	710.12	707.46	704.91	703.09
PROGRESSIVE PROGETTO	-5.25	-3.75	0.00	3.75	5.25	
PARZIALI PROGETTO	1.50	3.75	3.75	1.50		
QUOTE PROGETTO	424.61	424.64	424.74	424.64	424.61	

PROFILO Salaria
SEZIONE 68
PROGRESSIVA 3350.00

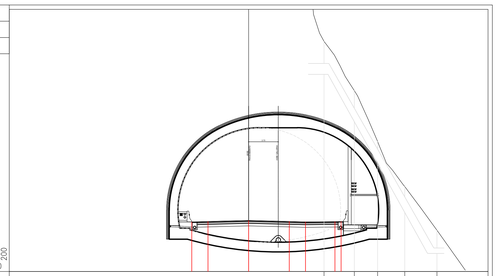

PROGRESSIVE TERRENO	6.96	9.75	11.95	14.41	17.38			
PARZIALI TERRENO	1.18	2.79	2.15	2.51	2.97			
QUOTE TERRENO	701.24	699.69	692.00	687.84	683.81			
PROGRESSIVE PROGETTO	-5.25	-3.75	0.00	3.75	5.25	7.07 5.54		
PARZIALI PROGETTO	1.50	3.75	3.75	1.50	2.72	0.57		
QUOTE PROGETTO	423.57	423.61	423.70	423.61	423.57	423.60 423.61		

PROFILO Salaria
SEZIONE 69
PROGRESSIVA 3400.00

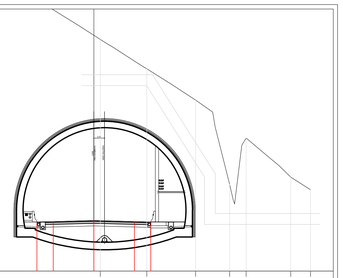

PROGRESSIVE TERRENO	0.95	4.89	8.40	12.03	14.96	18.17	20.00	
PARZIALI TERRENO	4.30	4.51	3.13	1.53	4.11	1.83		
QUOTE TERRENO	672.75	670.00	667.11	659.33	653.00	650.00	648.83	
PROGRESSIVE PROGETTO	-5.25	-3.75	0.00	3.75	5.25			
PARZIALI PROGETTO	1.50	3.75	3.75	1.50				
QUOTE PROGETTO	422.54	422.57	422.67	422.57	422.54			

PROFILO Salaria
SEZIONE 70
PROGRESSIVA 3450.00

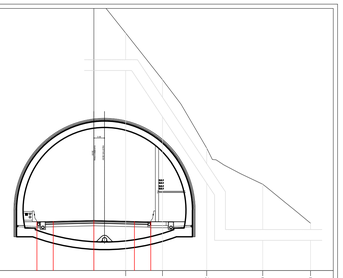

PROGRESSIVE TERRENO	2.94	6.34	10.42	15.59	20.00		
PARZIALI TERRENO	3.40	4.08	5.17	4.41			
QUOTE TERRENO	680.30	676.00	669.69	666.35	663.75		
PROGRESSIVE PROGETTO	-5.25	-3.75	0.00	3.75	5.25		
PARZIALI PROGETTO	1.50	3.75	3.75	1.50			
QUOTE PROGETTO	421.50	421.54	421.63	421.54	421.50		

PROFILO Salaria
SEZIONE 71
PROGRESSIVA 3500.00

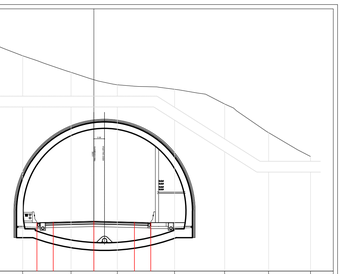

PROGRESSIVE TERRENO	-11.63	-6.56	-2.10	2.17	7.45	12.08	18.13	20.00
PARZIALI TERRENO	5.27	4.46	4.27	5.28	4.63	4.05	3.87	
QUOTE TERRENO	667.41	665.09	663.51	662.41	662.00	660.64	656.00	655.80
PROGRESSIVE PROGETTO	-5.25	-3.75	0.00	3.75	5.25			
PARZIALI PROGETTO	1.50	3.75	3.75	1.50				
QUOTE PROGETTO	420.47	420.51	420.60	420.51	420.47			

PROFILO Salaria
SEZIONE 72
PROGRESSIVA 3550.00

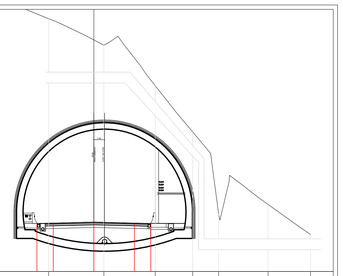

PROGRESSIVE TERRENO	-4.17	0.92	5.87	9.12	11.52	16.08	20.00	
PARZIALI TERRENO	5.09	4.75	3.45	2.40	4.56	3.92		
QUOTE TERRENO	634.45	632.00	628.25	624.00	619.42	617.30	614.12	
PROGRESSIVE PROGETTO	-5.25	-3.75	0.00	3.75	5.25			
PARZIALI PROGETTO	1.50	3.75	3.75	1.50				
QUOTE PROGETTO	419.43	419.47	419.56	419.47	419.43			

anas
GRUPPO FS ITALIANE

Direzione Progettazione e Realizzazione Lavori

S.S. N. 4 "SALARIA"

ADEGUAMENTO DEL TRATTO TRISUNGO-ACQUASANTA TERME. TRATTO GALLERIA VALGARIZIA - ACQUASANTA TERME. LOTTO 2 DAL KM 155+400 AL KM 159+000 (EX AN6)

PROGETTO DEFINITIVO — COD. AN257

PROGETTAZIONE: ATI SINTAGMA - GP INGEGNERIA - ENGEKO - GDG - ICARIA

IL RESPONSABILE DELL'INTEGRAZIONE DELLE PRESTAZIONI SPECIALISTICHE:
Dott. Ing. Giorgio Guiducci
Ordine degli Ingegneri della Prov. di Roma n° 14035

IL PROGETTISTA:
Vasco Truffini
Ordine degli Ingegneri della Prov. di Perugia n° A659

IL GEOLOGO:
Dott. Geol. Giorgio Cerquiglini
Ordine dei Geologi della Regione Umbria n°108

IL COORDINATORE PER LA SICUREZZA IN FASE DI PROGETTAZIONE:
Dott. Ing. Marco Abram
Ordine degli Ingegneri della Prov. di Perugia n° A2808

Il RESPONSABILE DI PROGETTO
Pianificatore Territoriale Marco Colazza

Il R.U.P.
Dott. Ing. Vincenzo Catone

PROTOCOLLO | DATA

IL GRUPPO DI PROGETTAZIONE:

MANDATARIA: Sintagma
Dott.Ing. N.Graneri
Dott.Ing. V.Truffini
Dott.Ing. F.Ansuini
Dott.Arch. A.Brocchini
Dott.Ing. E.Bartolocci
Dott.Ing. L.Casarecchia
Dott.Geol. G.Cerquiglini
Dott.Arch. M.Pierantoni
Dott.Ing. M.Abram
Dott.Arch. C.Presciutti
Dott. Agr. F.Berti Nulli
Geom. S.Scopetta
Geom. M.Zuccioni

MANDANTI:
GPI INGEGNERIA — Società di Ingegneria
Dott. Ing. G.Guiducci
Dott. Ing. A.Mencarelli
Dott. Ing. R.Ricciardi
Dott. Ing. A.Bella
Dott. Ing. G.Ludabella
Dott. Ing. A.Mancinelli
Dott. Geol. M.Leonardi
Dott. Ing. G.Parente

ENGEKO — Dott. Ing. C.Muller

BRIGNONE CASCIO CONSULTING
Dott. Ing. D.Carfagnini
Dott. Ing. C.Consorti
Dott. Ing. E.Loffredo
Dott. Ing. S.Sacconi

ICARIA — Società di Ingegneria
Dott. Ing. V.Rotisciani
Dott. Ing. F.Macchioni
Dott. Ing. G.Verni
Dott. Ing. V.Piunno
Dott. Ing. G.Pulli

DR. ING. GIORGIO GUIDUCCI ORDINE INGEGNERI ROMA N° 14035

PROGETTO STRADALE
ASSE PRINCIPALE
Sezioni trasversali da 61-72

CODICE PROGETTO (PROGETTO / LIV. PROG. / ANNO)	NOME FILE	REVISIONE	SCALA:
DPAN257 D 22	P00-PS01-TR4-SZ06-A CODICE ELAB. P00PS01TRASZ06	A	1:200

REV.	DESCRIZIONE	DATA	REDATTO	VERIFICATO	APPROVATO
A	Emissione	mag-22	F.Ansuini	V.Truffini	G.Guiducci