

**LEGENDA**

**ZONE TERRITORIALI OMOGENEE**

- A - residenziali di interesse storico
- B1 - residenziali sature
- B2 - residenziali di completamento
- B3 - residenziali di completamento, area ex distributore carburanti Centrale
- B4 - residenziali di completamento, area in frazione Cagnano
- B5 - residenziali di completamento (D.G.P. n. 288 del 30/07/07)
- BT1 - turistico alberghiere di completamento
- BT2 - termali di completamento
- BT3 - particolari aree ricettive in zona parco
- C1 - residenziali di espansione
- C2 - PEEP
- CT1 - turistico-alberghiere
- CT2 - termali
- CK1 - ricettive extra alberghiere
- D0 - insediamenti produttivi saturi
- D1 - insediamenti produttivi di completamento
- D2 - insediamenti produttivi
- D3 - insediamenti commerciali
- E1 - agricole
- E2 - verde privato
- E3 - recupero ambientale
- F1 - attrezzature di interesse generale
- F2 - istruzione scolastica, scuole dell'obbligo
- F3 - verde pubblico attrezzato, attività sportive e ricreative
- F4 - parcheggi
- F5 - verde sportivo
- PZ - piazze di progetto
- SP - viabilità di progetto

**ZONA CIMITERIALE**

- rispetto cimiteriale
- rispetto stradale

indicazione di massima non prescrittiva dell'intervento di adeguamento del secondo lotto della S.S. n.4 - Variante Alta A

**PIANI ATTUATIVI DI INIZIATIVA PUBBLICA E/O PRIVATA**

- PDL
- PIP
- PEEP
- piano particolareggiato
- piani di recupero, riqualificazione urbana, programmi integrati di intervento

**SISTEMA PAESISTICO - AMBIENTALE: ADEGUAMENTO AL P.P.A.R.**

**SOTTOSISTEMA GEOLOGICO - GEOMORFOLOGICO E IDROGEOLOGICO**

- VERSANTI (Art.14 NTA)**  
Aree di versante con pendenza maggiore del 30 per cento
- CORSI D'ACQUA (Art.29)**  
Ambito di tutela integrale
- CRINALI (Art.13 NTA)**  
Crinale  
Ambito di tutela dei crinali
- Emergenza geomorfologica n. 82**
- Emergenza geologica n. 74**

- Aree GA - di eccezionale valore**
- Aree GB - di rilevante valore**
- Aree GC - di qualità diffusa**

**SOTTOSISTEMA BOTANICO - VEGETAZIONALE**

- Ambito di tutela orientata
- Ambito di tutela integrale

**SOTTOSISTEMA TERRITORIALE**


- Aree A - eccezionali, paesaggi monumentali
- Aree B - unità di paesaggio rilevanti
- Aree C - unità di paesaggio di qualità diffusa

**SOTTOSISTEMA STORICO - CULTURALE**

- CENTRI E NUCLEI STORICI (Art.39)**  
Ambito di tutela integrale
- edifici e manufatti di valore storico - ambientale
- Ambito di Tutela
- fabbricati rurali
- Ambito di Tutela
- Aree con segnalazioni di ritrovamenti archeologici
- Strada consolare limite ambito di tutela integrale
- SITI DI INTERESSE COMUNITARIO - SIC (D.M. Ministero dell' Ambiente 3/4/2000)**  
70 Monte Ceresa IT5340011  
72 Ponte d' Arli IT5340005  
73 Lecceeto di Acquasanta IT5340006  
74 Fiume Tronto tra Favalanziata e Acquasanta IT5340018  
76 Monte Comunitoro IT5340010  
77 Valle della Corte IT5340008  
79 San Gerbone IT5340007


- AREE A RISCHIO DI FRANA**  
Rischio moderato R1  
Rischio medio R2  
Rischio elevato R3  
Rischio molto elevato R4
- AREE A RISCHIO DI ESONDAZIONE**  
Rischio moderato R1  
Rischio medio R2  
Rischio elevato R3  
Rischio molto elevato R4

- Delimitazione Parco Nazionale del Gran Sasso e dei Monti della Laga
- ZONA 2**
- ZONA 1**

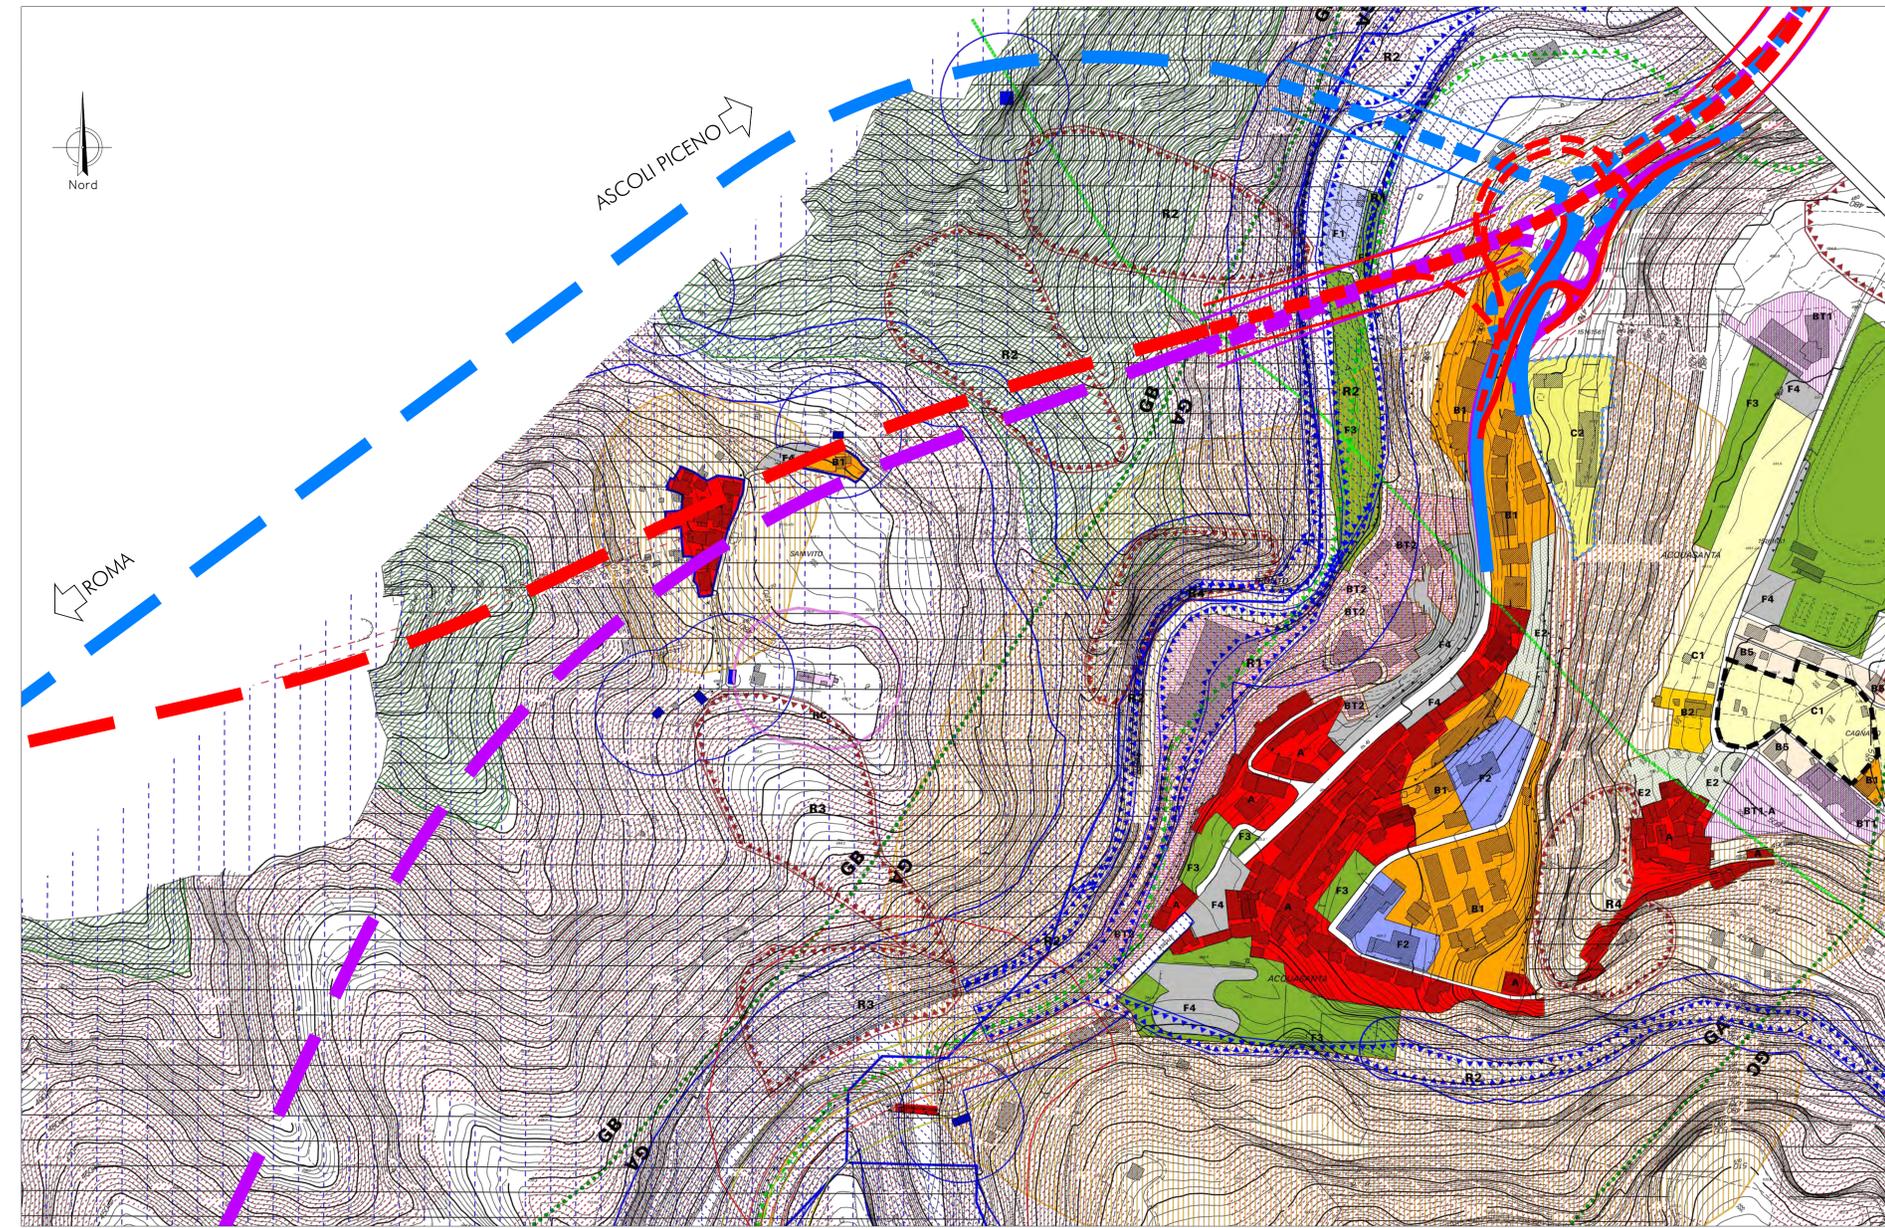

**RIF 3 :ACQUASANTA TERME**

- ALTERNATIVA 1**  
 TRATTI ALLO SCOPERTO  
 TRATTI IN VIADOTTO  
 TRATTI IN GALLERIA
- ALTERNATIVA 2**  
 TRATTI ALLO SCOPERTO  
 TRATTI IN VIADOTTO  
 TRATTI IN GALLERIA
- ALTERNATIVA 3**  
 TRATTI ALLO SCOPERTO  
 TRATTI IN VIADOTTO  
 TRATTI IN GALLERIA

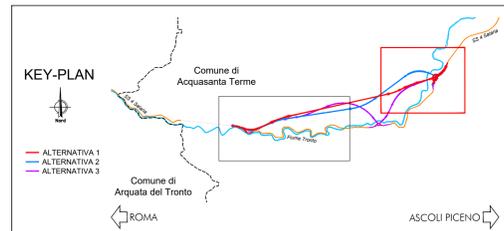

**S.S. N. 4 "SALARIA"**  
ADEGUAMENTO DEL TRATTO TRISUNGO-ACQUASANTA TERME.  
TRATTO GALLERIA VALGARIZIA - ACQUASANTA TERME. LOTTO 2 DAL  
KM 155+400 AL KM 159+000 (EX AN6)

COD. AN257

**PROGETTO DEFINITIVO**

PROGETTAZIONE: ATI SINTAGMA - GP INGEGNERIA - ENGEKO - GDG - ICARIA

<p><b>IL RESPONSABILE DELL'INTEGRAZIONE DELLE PRESTAZIONI SPECIALISTICHE:</b>                  Dott. Ing. Giorgio Gubbio</p> <p><b>IL PROGETTISTA:</b>                  Vito Truffini                  Ordine degli Ingegneri della Prov. di Perugia n° 4659</p> <p><b>IL GEOLOGO:</b>                  Dott. Geol. Giorgio Compagnoni                  Ordine dei Geologi della Regione Umbria n°108</p> <p><b>IL COORDINATORE PER LA SICUREZZA IN FASE DI PROGETTAZIONE:</b>                  Dott. Ing. Marco Abram                  Ordine degli Ingegneri della Prov. di Perugia n° 4208</p> <p><b>IL RESPONSABILE DI PROGETTO:</b>                  Pianificatore Territoriale Marco Colasa</p> <p><b>R.I.U.P.:</b>                  Dott. Ing. Vincenzo Catone</p> <p>PROTOCOLLO: DATA:</p>	<p><b>IL GRUPPO DI PROGETTAZIONE:</b></p> <p><b>MANDATARIA:</b>                  SINTAGMA                  Dott. Ing. V. Truffini                  Dott. Ing. A. Spaccini                  Dott. Ing. A. Spaccini                  Dott. Ing. E. Barilucci                  Dott. Ing. L. Ciampaglia                  Dott. Ing. F. 
--	---

**ELABORATI GENERALI**  
INQUADRAMENTO DELL'OPERA  
Planimetria su P.R.G. - Tav. 2/2

CODICE PROGETTO	NOME FILE	REVISIONE	SCALA:
DIPAN257	700-ES00-GEN-PL02-A	A	1:5000
PROGETTO	DATA	REDAITTO	VERIFICATO