



SEZIONE TIPOLOGICA IMBOCCO  
SCALA 1:50  
VISTA LATERALE

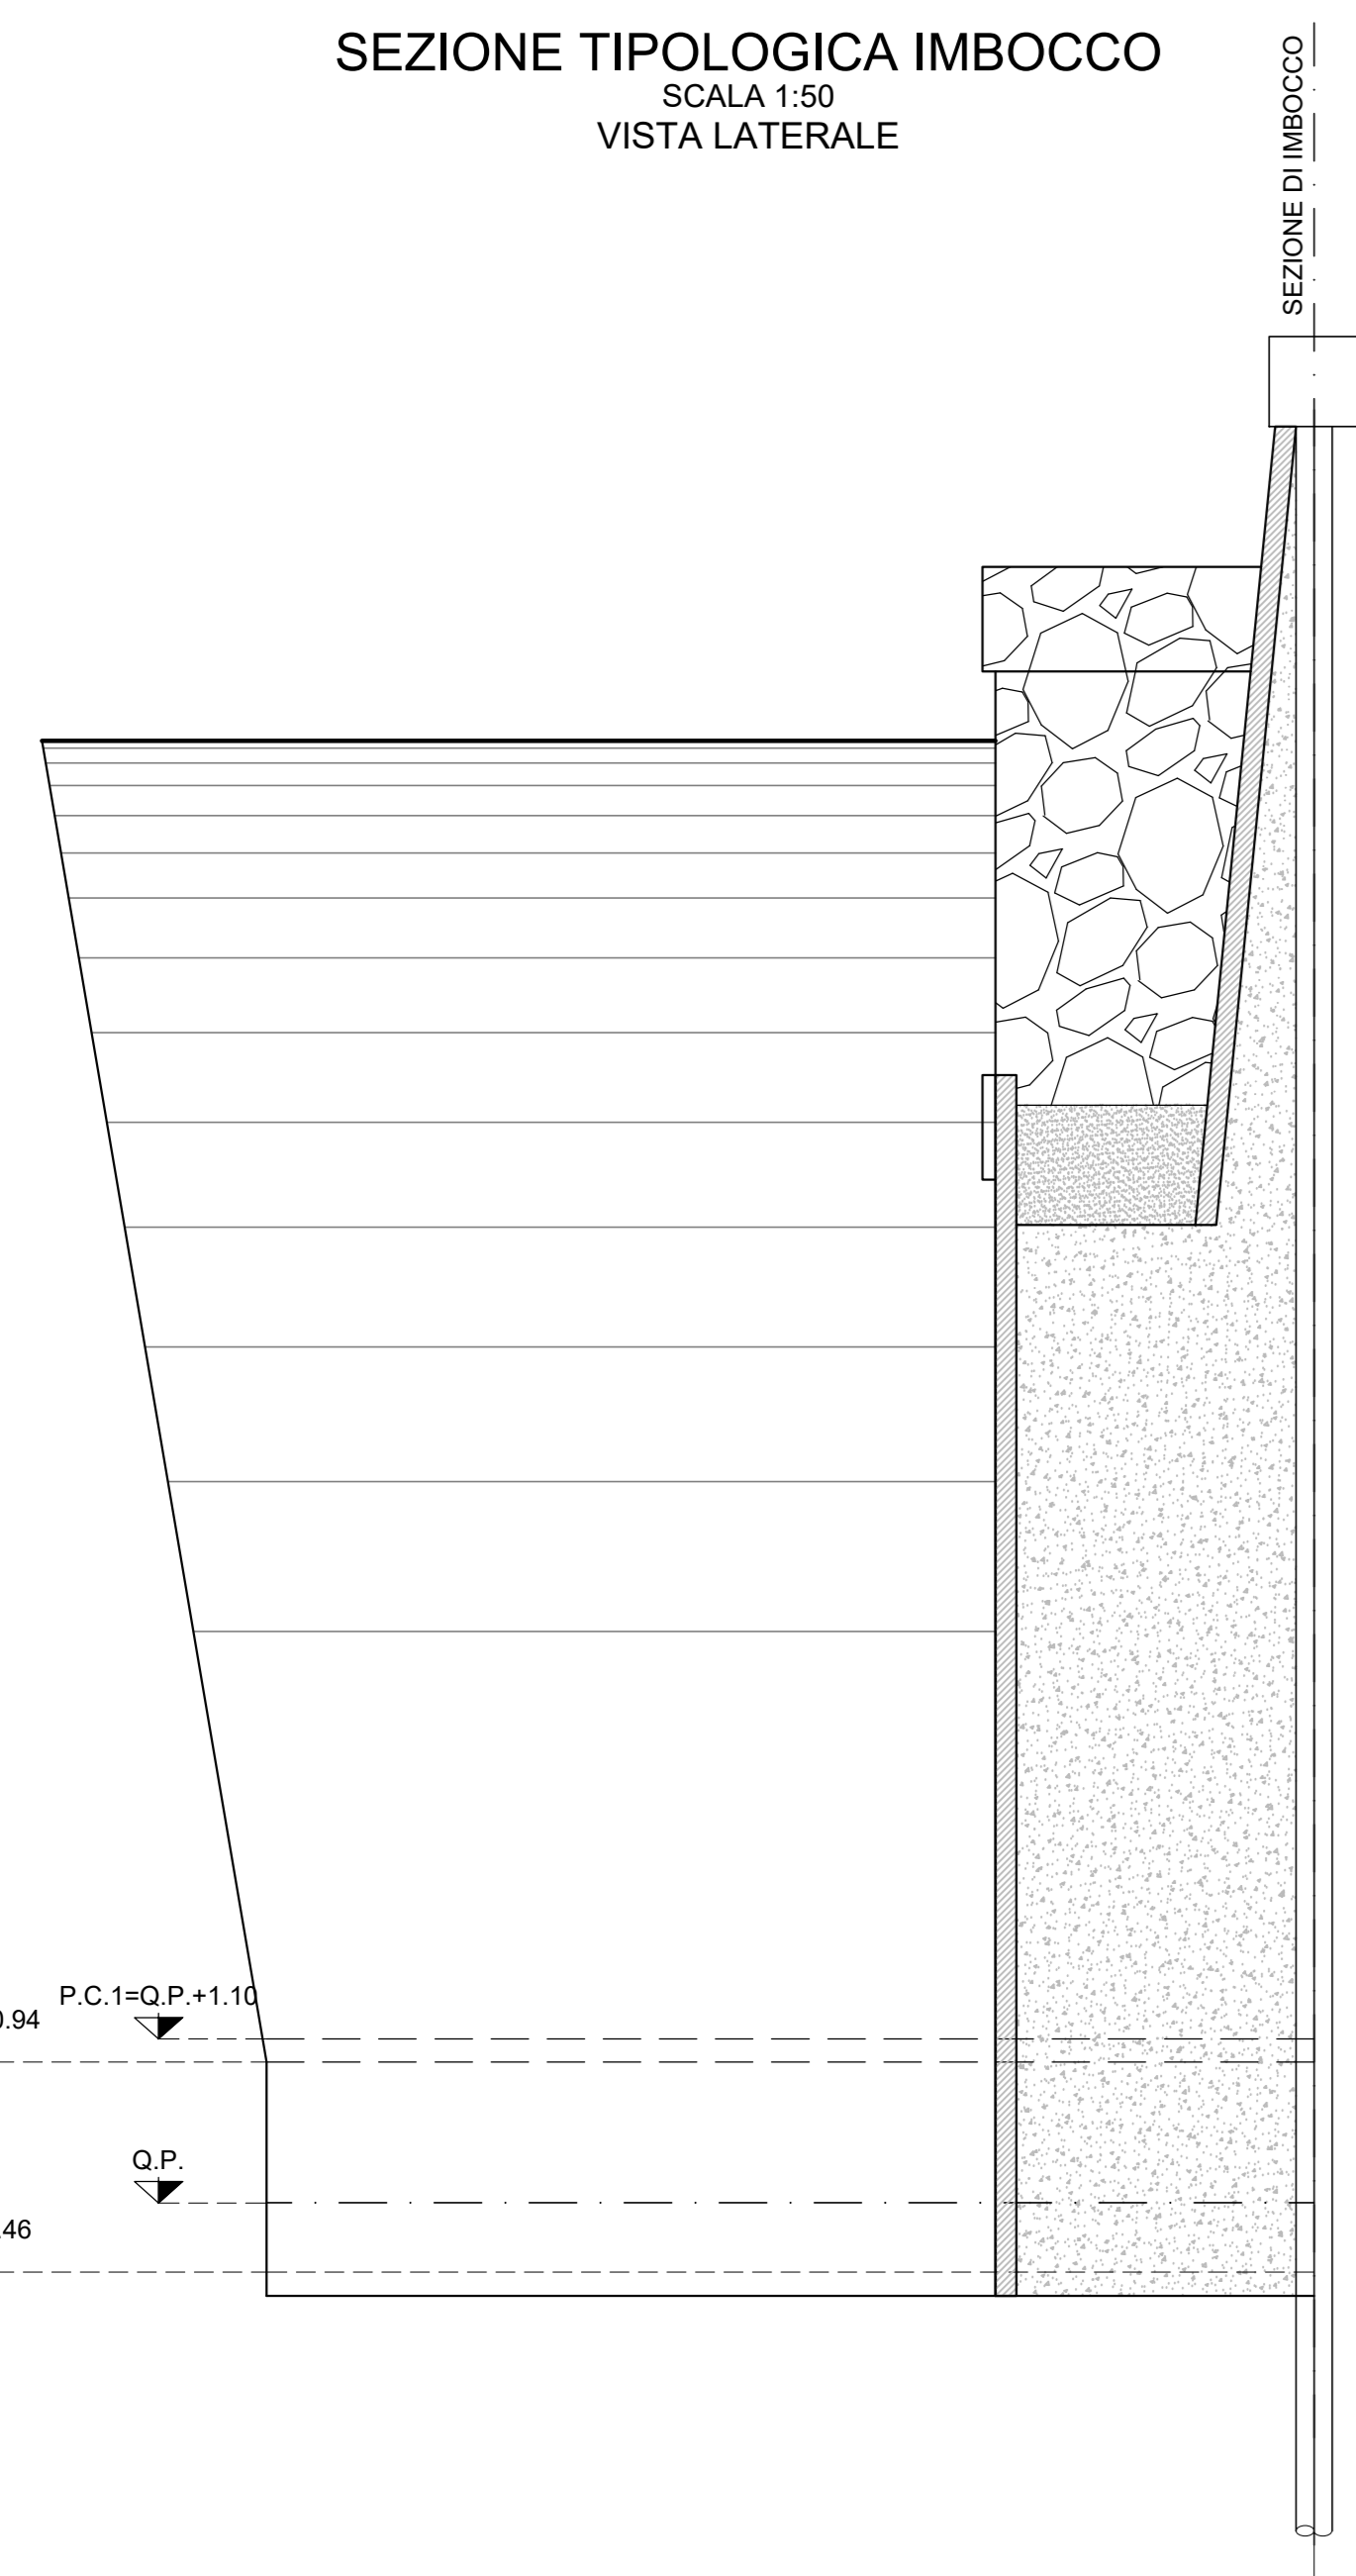

IMBOCCO FAVALANCIATA LATO PERUGIA  
SCALA 1:200  
STRALCIO PLANIMETRICO

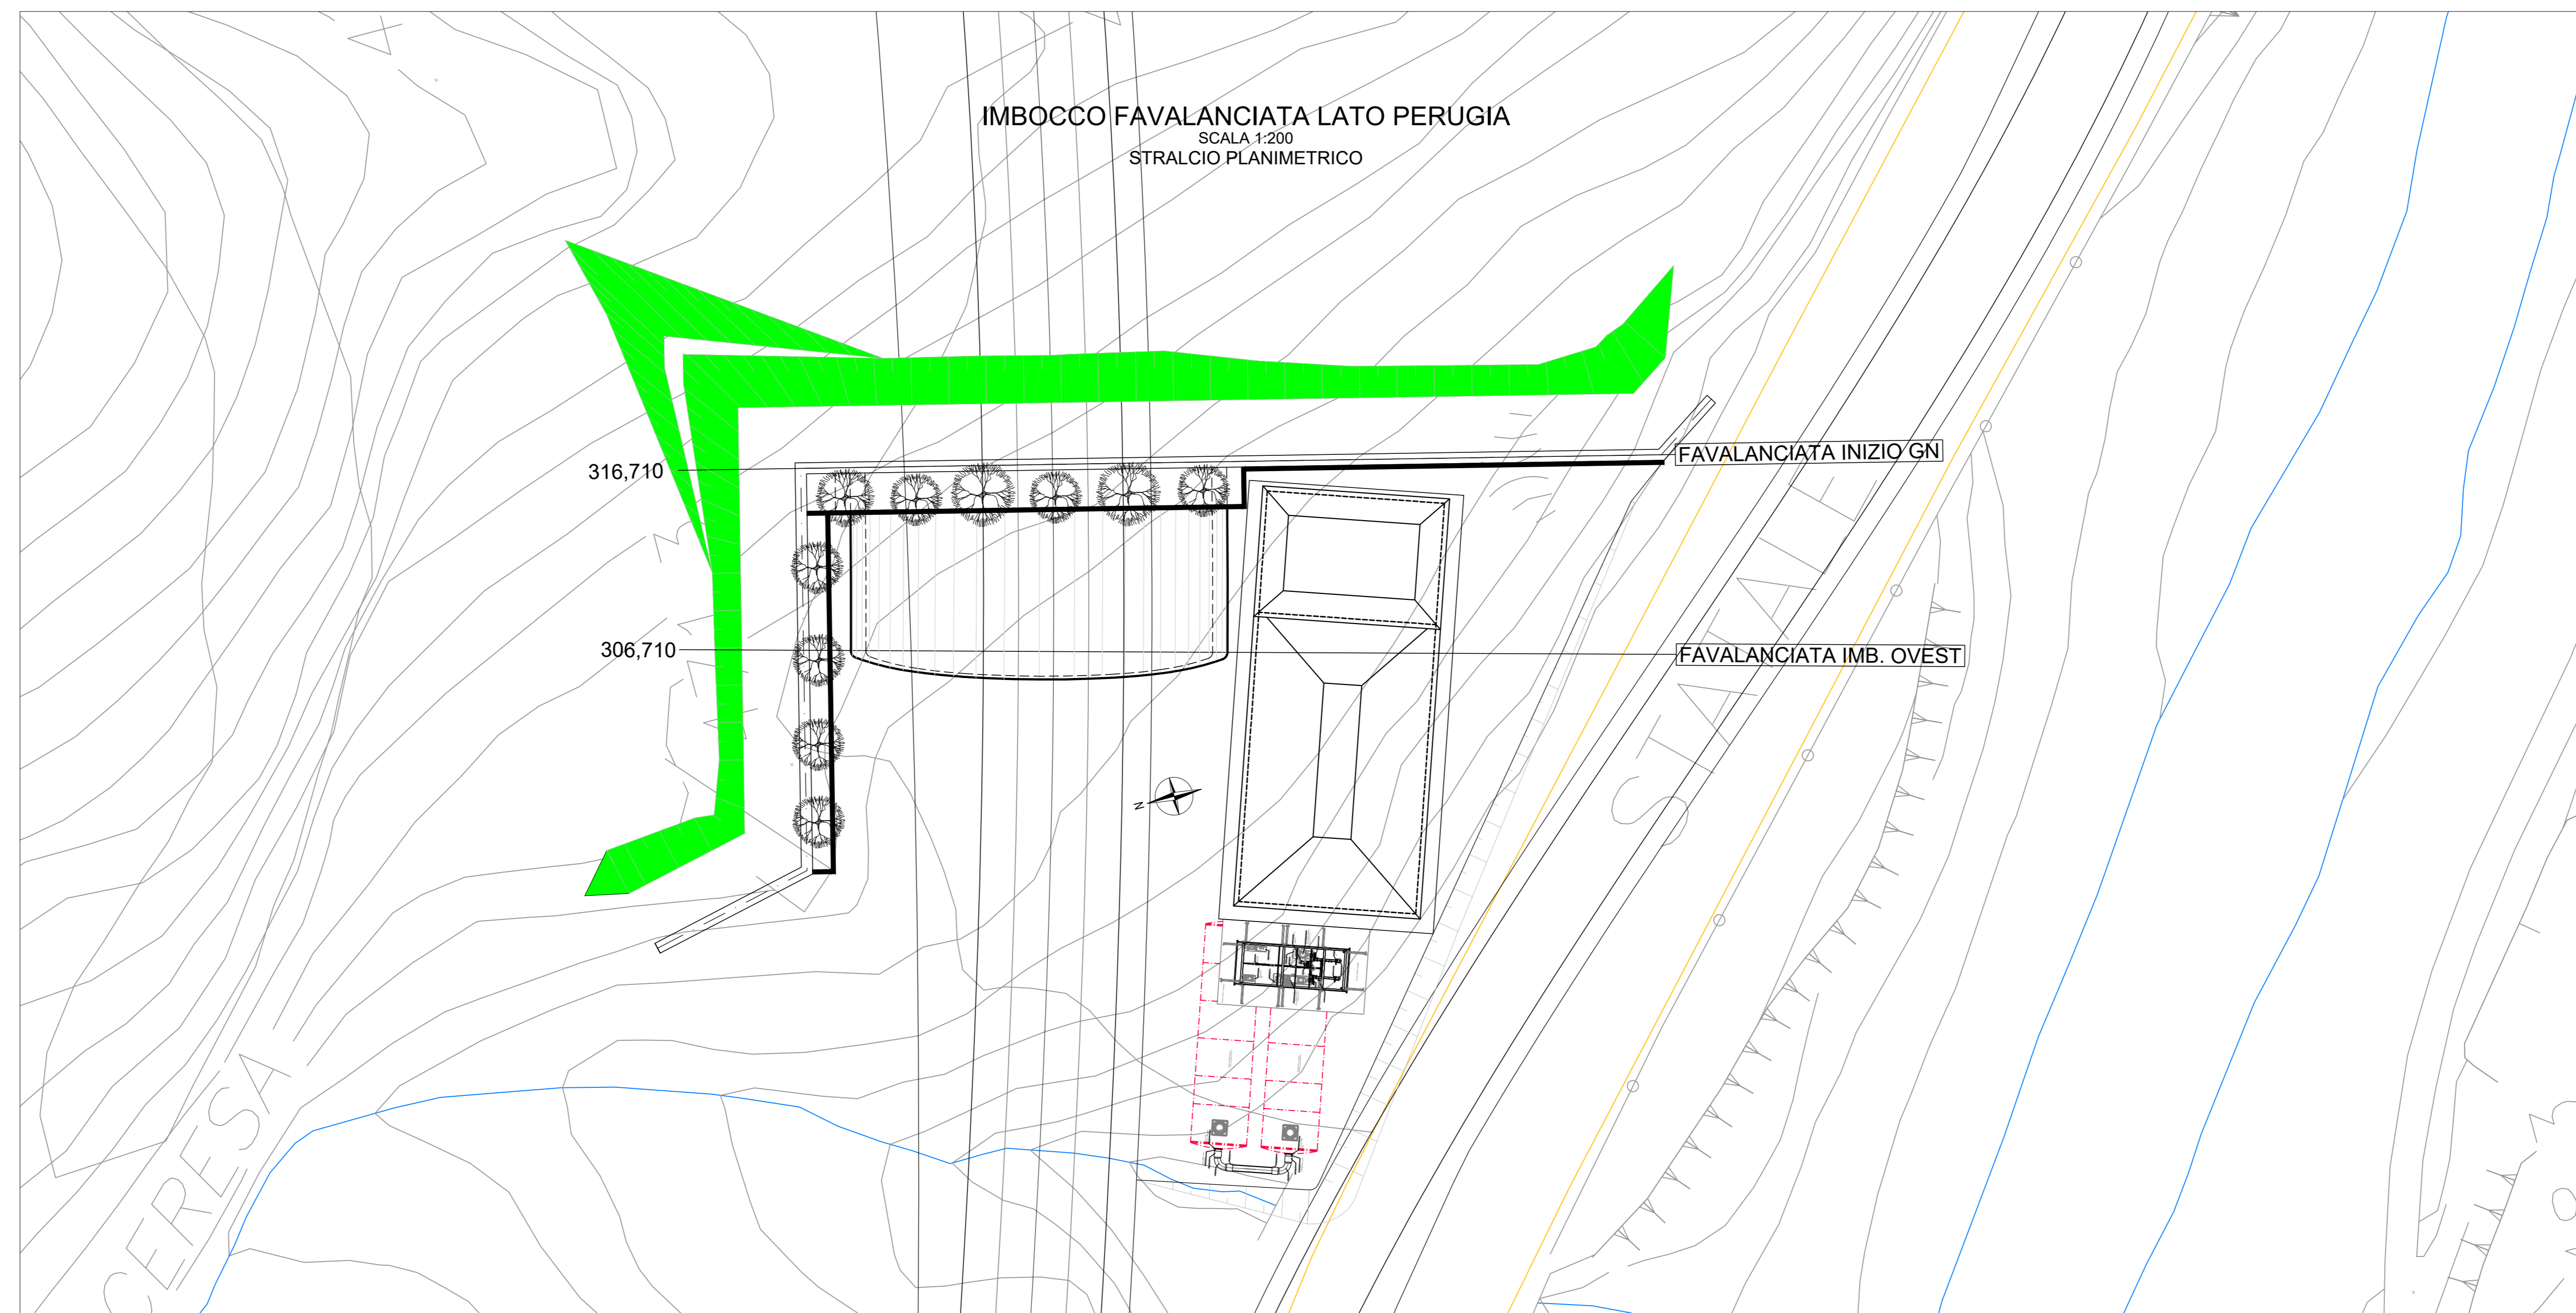

Direzione Progettazione e Realizzazione Lavori

**S.S. N. 4 "SALARIA"**  
ADEGUAMENTO DEL TRATTO TRISUNGO-ACQUASANTA TERME.  
TRATTO GALLERIA VALGARIZIA - ACQUASANTA TERME. LOTTO 2 DAL  
KM 155+400 AL KM 159+000 (EX AN6)

PROGETTO DEFINITIVO COD. AN257

PROGETTAZIONE: ATI SINTAGMA - GP INGEGNERIA - ENGEKO - GDG - ICARIA

IL RESPONSABILE DELL'INTEGRAZIONE DELLE PRESTAZIONI SPECIALISTICHE: Dott. Ing. Nando Grieneri Ordine degli Ingegneri della Prov. di Perugia n° A351		IL GRUPPO DI PROGETTAZIONE: MANDATARIA: Sintagma MANDANTI: GP Ingegneria, Engeko	
IL PROGETTISTA: Emiliano Maccarelli Ordine degli Ingegneri della Prov. di Roma n° A2052		Dott. Ing. N. Dianelli Dott. Ing. V. Tuffini Dott. Ing. L. Spasone Dott. Ing. A. Baccarelli Dott. Ing. E. Santarelli Dott. Ing. L. Calamonecchia Dott. Ing. G. Campagna	
IL GEODOLG: Pelle. Geol. Giorgio Caruglietti Ordine dei Geologi della Regione Umbria n° 108		Dott. Ing. C. Pizzarello Dott. Ing. F. Pizzarello Dott. Ing. M. Alberti	
IL COORDINATORE PER LA SICUREZZA IN FASE DI PROGETTAZIONE: Dott. Ing. Marco Abram Ordine degli Ingegneri della Prov. di Perugia n° A288		Dott. Ing. G. Gualtieri Dott. Ing. E. Luffredo Dott. Ing. S. Saccoccia	
IL RESPONSABILE DI PROGETTO Rianificatore Territoriale Marco Govea		Dott. Ing. E. Caracciolo Dott. Ing. F. Rubiacini Dott. Ing. G. Marzoni Dott. Ing. V. Pumo	
R.U.P. Dott. Ing. Vincenzo Catone		Dott. Ing. E. Caracciolo Dott. Ing. F. Rubiacini Dott. Ing. G. Marzoni Dott. Ing. V. Pumo	
PROTOCOLLO	DATA		

OPERE D'ARTE MAGGIORI: OPERE DI IMBOCCO  
GALLERIA FAVALANCIATA IMBOCCO LATO RM  
Tavola di inquadramento Imbocco RM

CODICE PROGETTO	NOME FILE	REVISIONE	SCALA:
PROGETTO DIPAN257	700-GA01-OST-PS01-A	A	1:200
ELABORAZIONE DIPAN257	T10/GA01/OST/PS01		
Emissione	mag-22	M.Morici	E.Luffredo
REVISIONE	DESCRIZIONE	DATA	REDATTO
			VERIFICATO
			APPROVATO