



IMBOCCO ACQUASANTA TERME LATO PERUGIA

SCALA 1:200
STRALCIO PLANIMETRICO

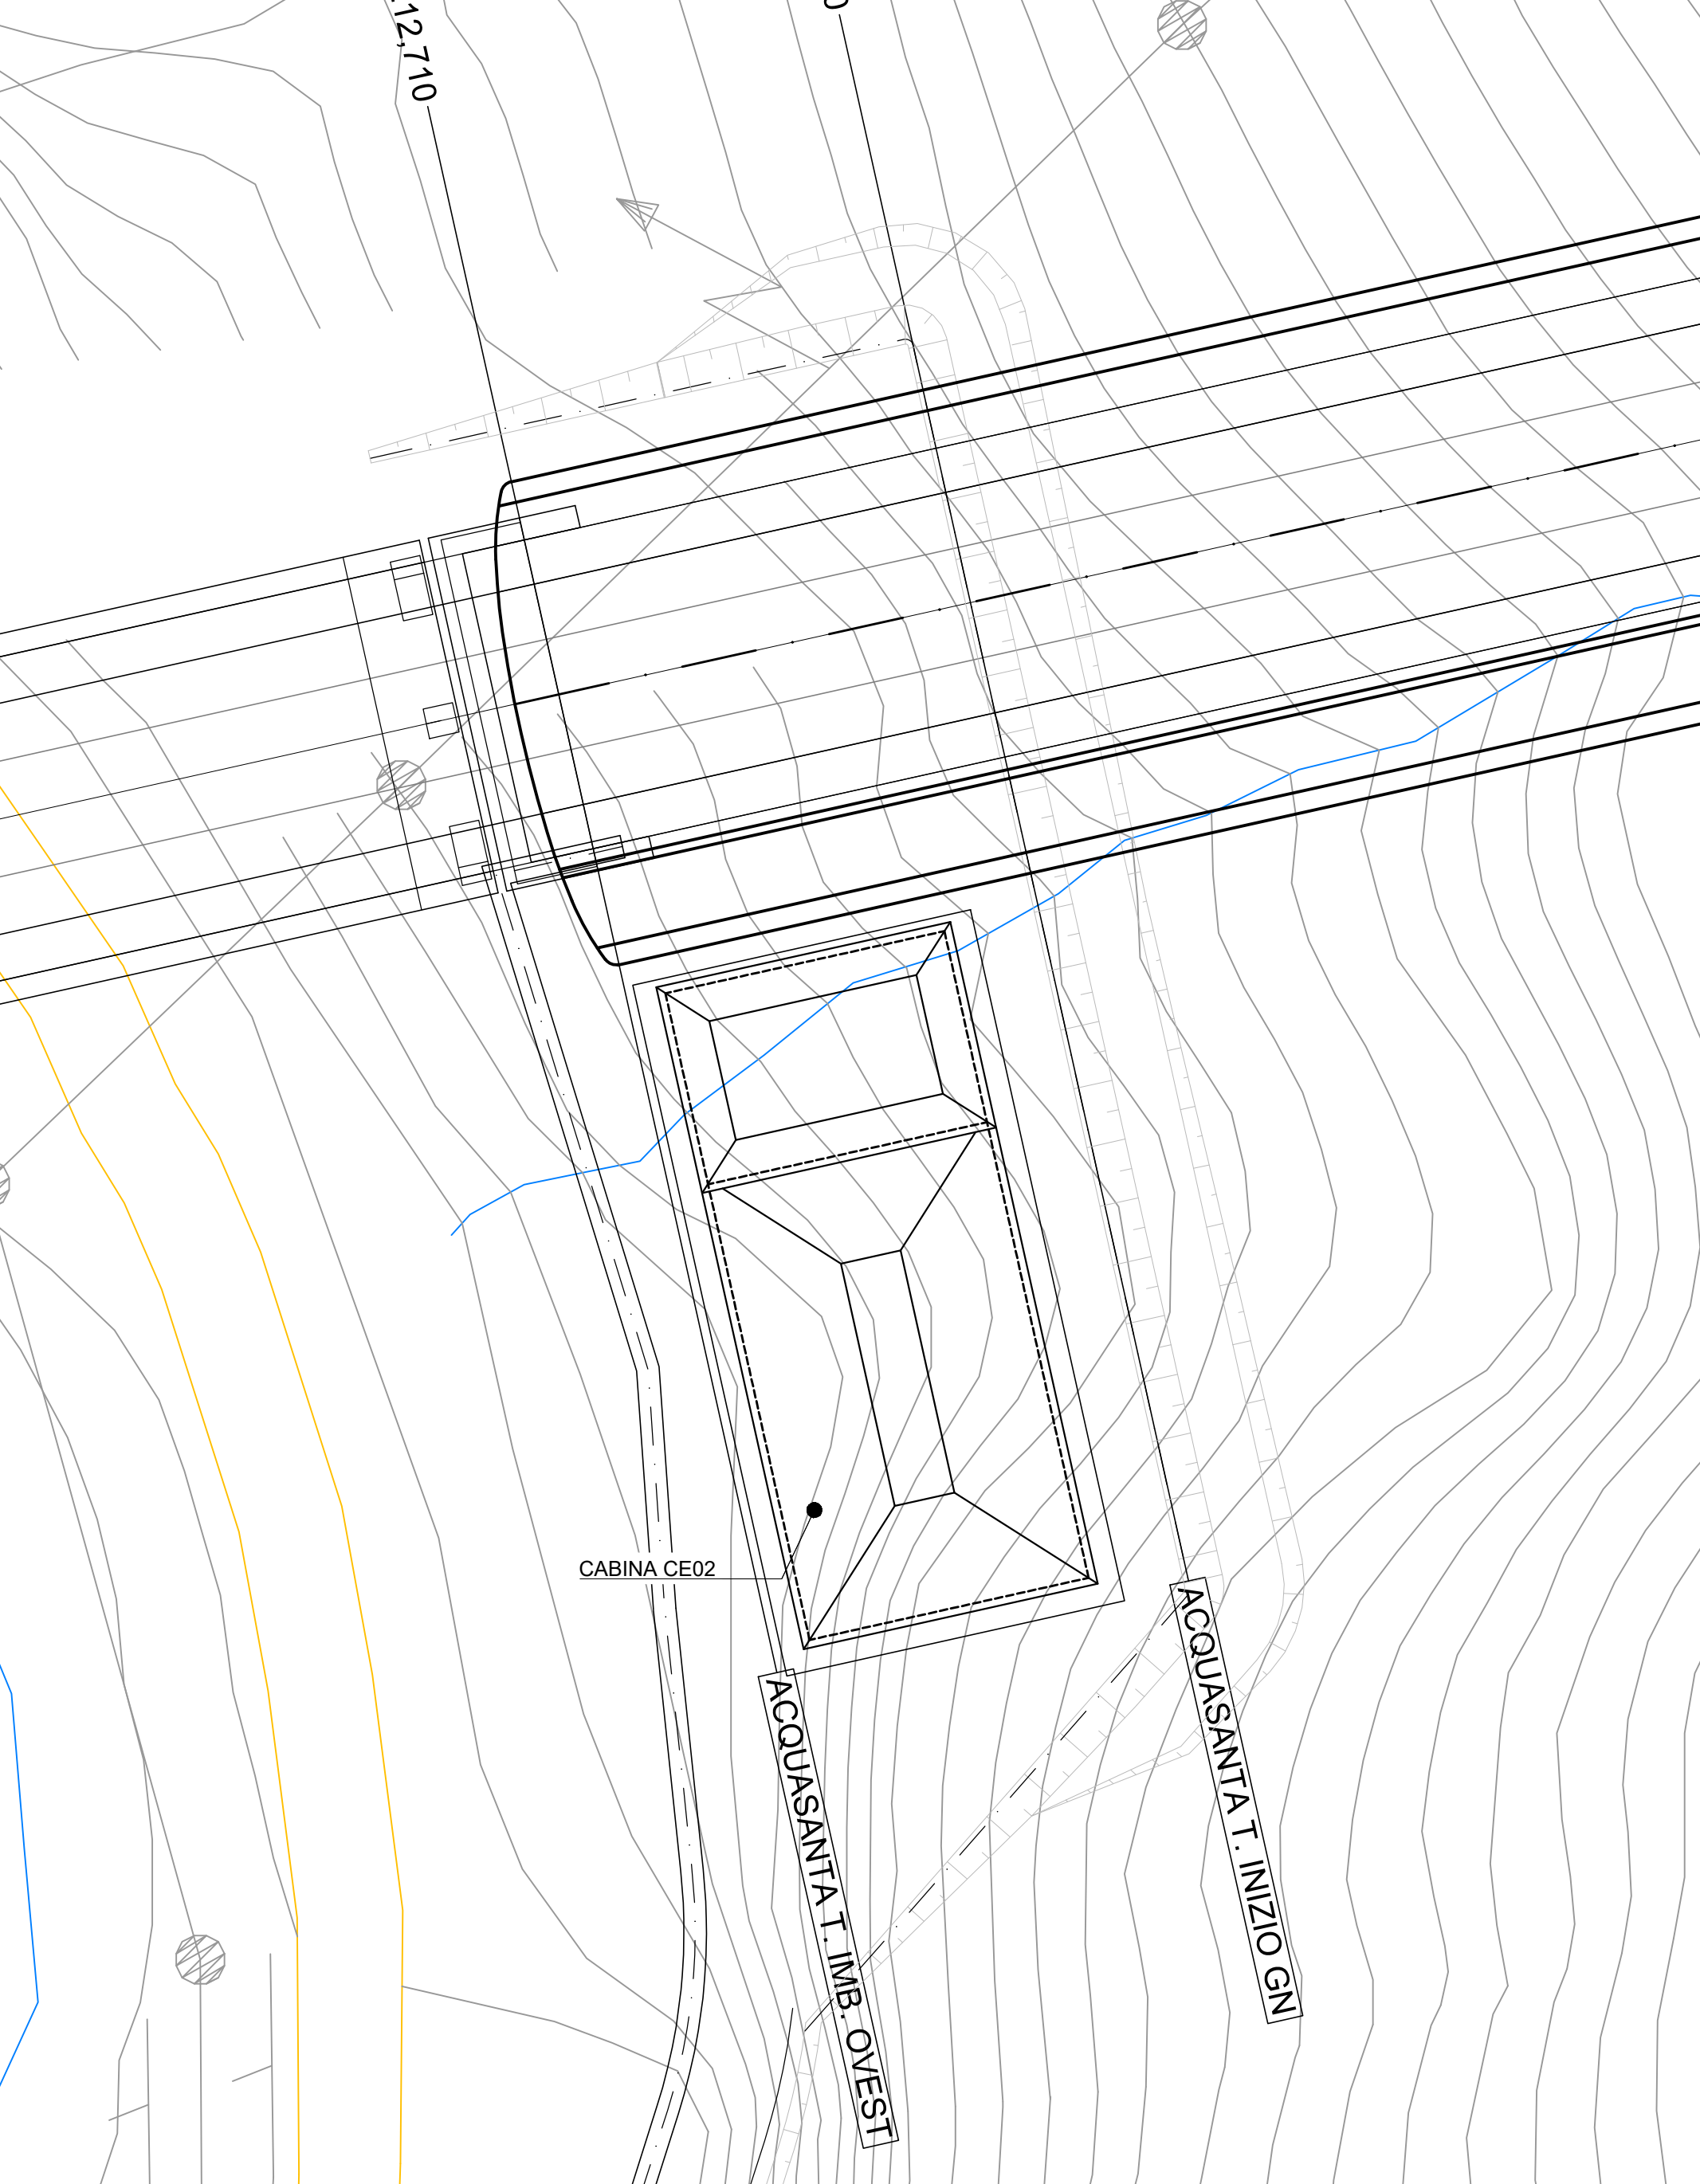


SEZIONE TIPOLOGICA IMBOCCO

SCALA 1:50
SEZIONE TRASVERSALE - CARPENTERIA

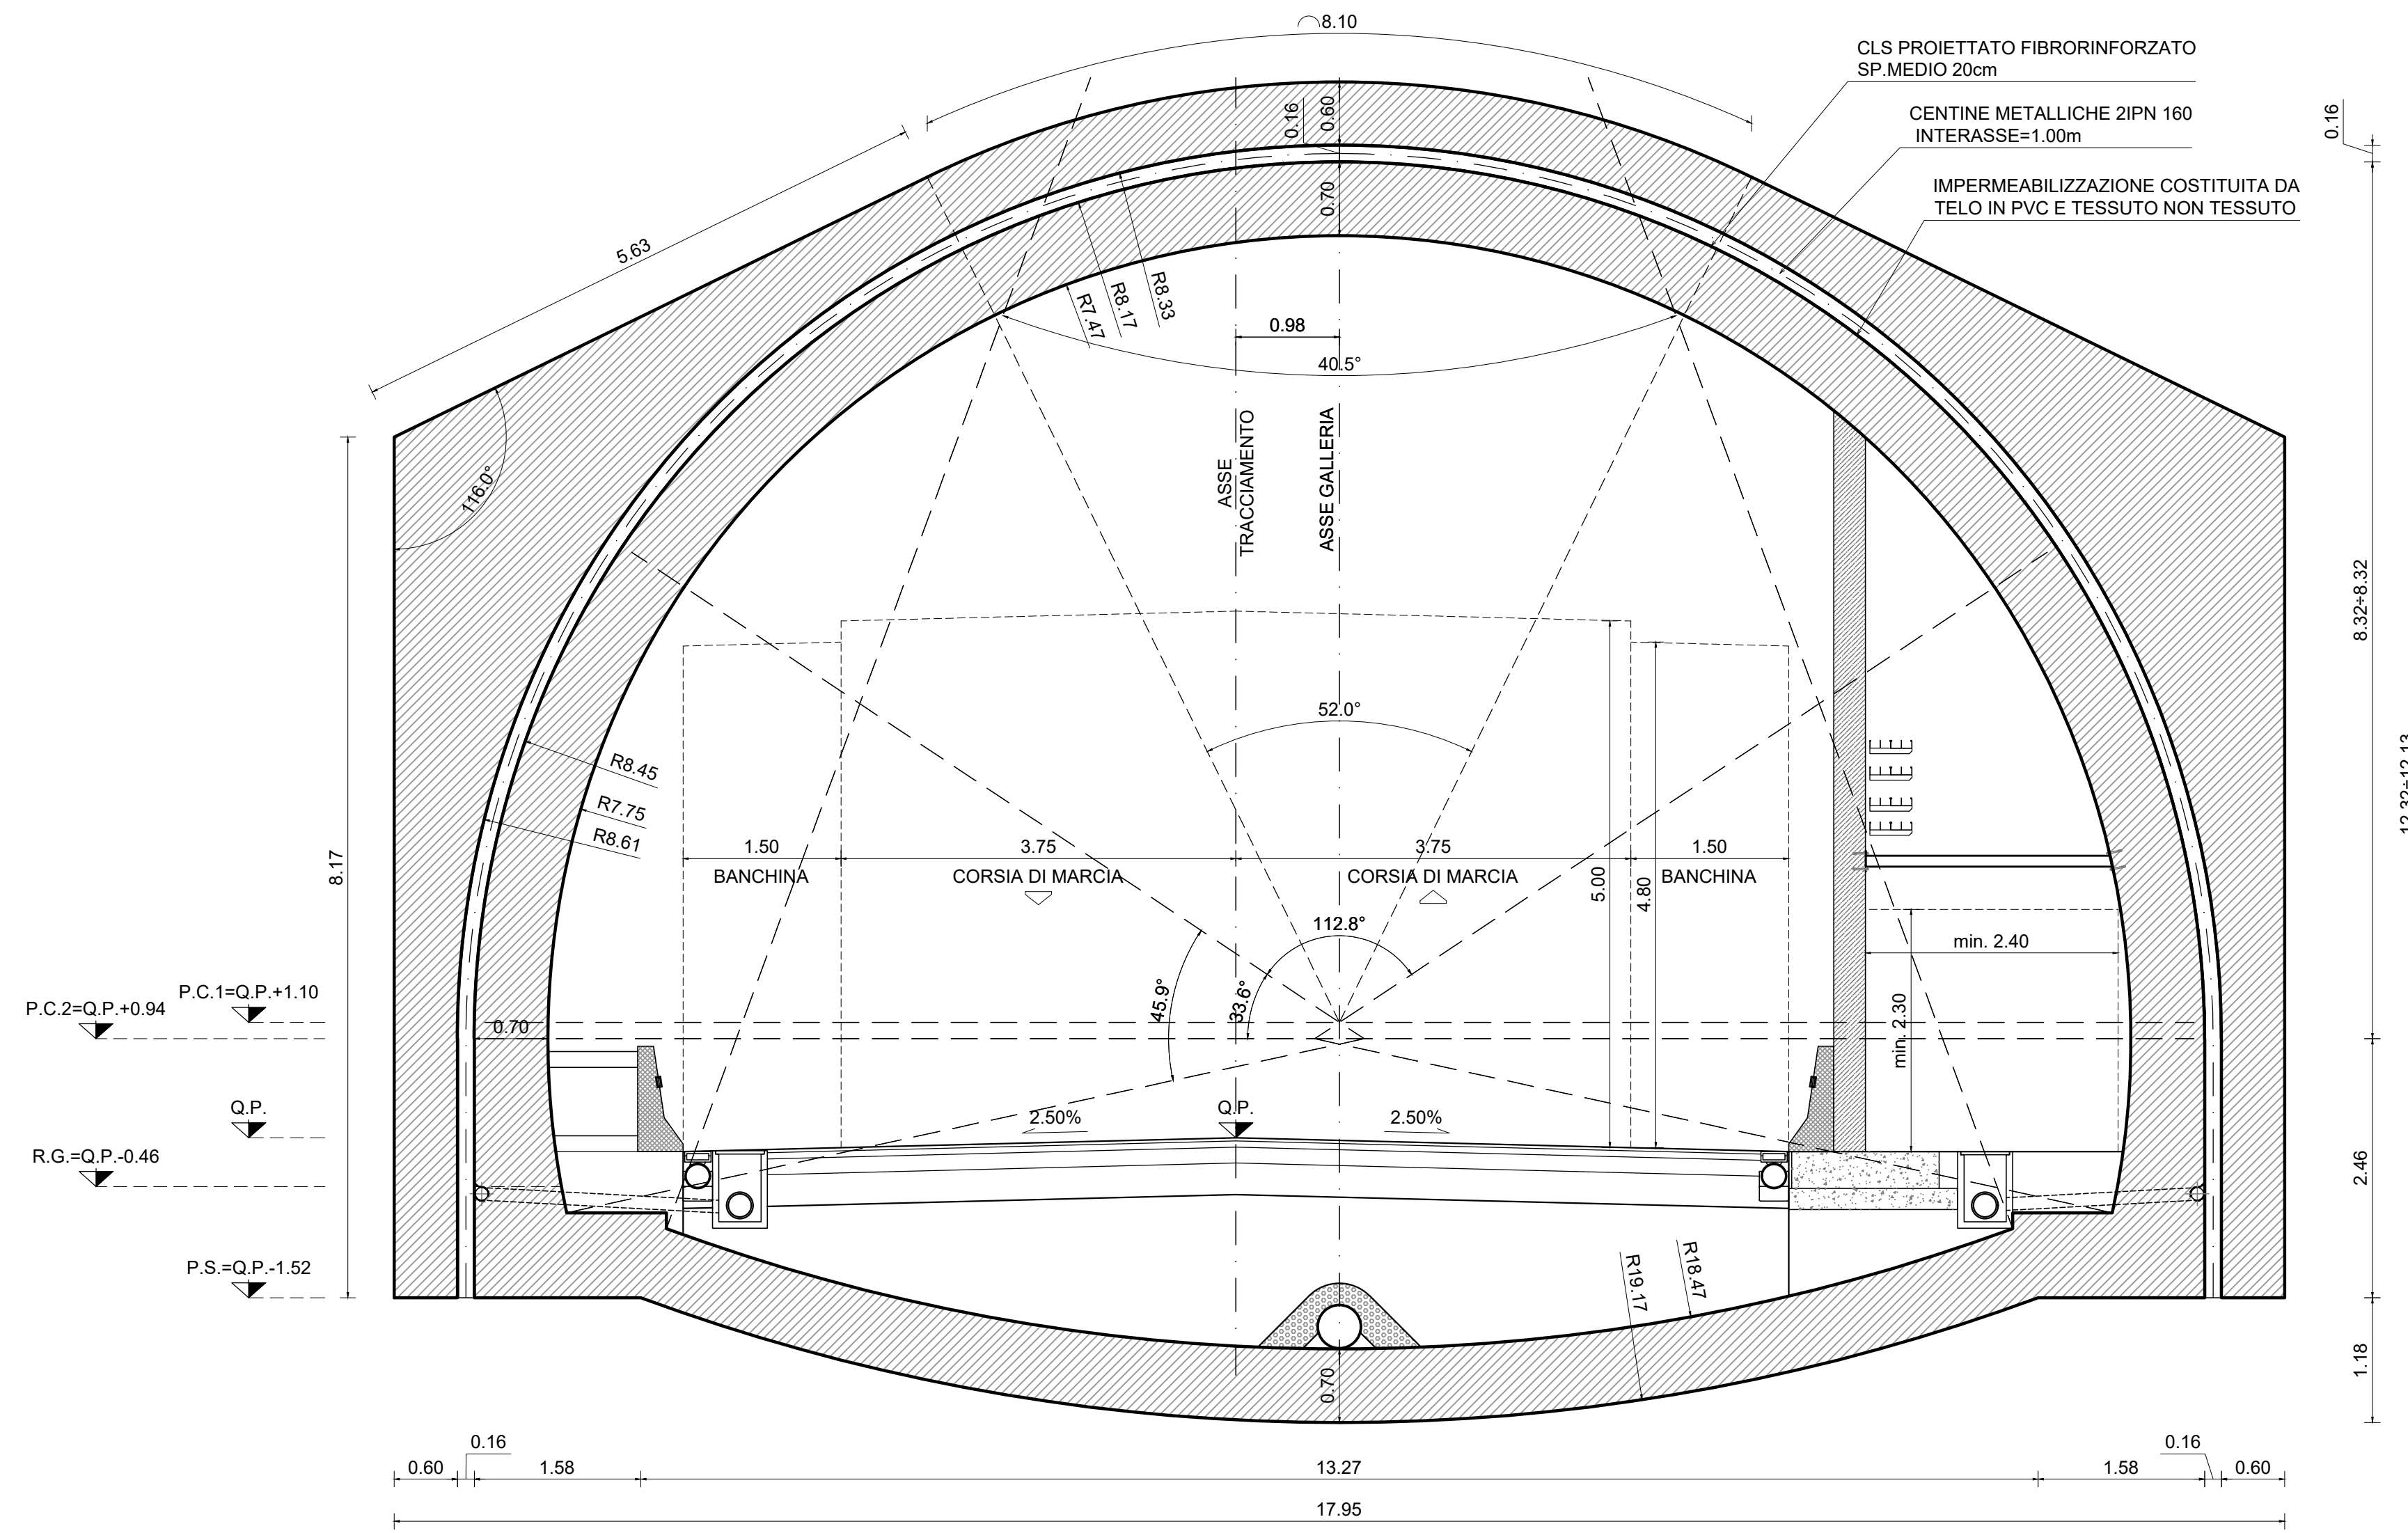


SEZIONE TIPOLOGICA IMBOCCO

SCALA 1:50
SEZIONE LONGITUDINALE - CARPENTERIA

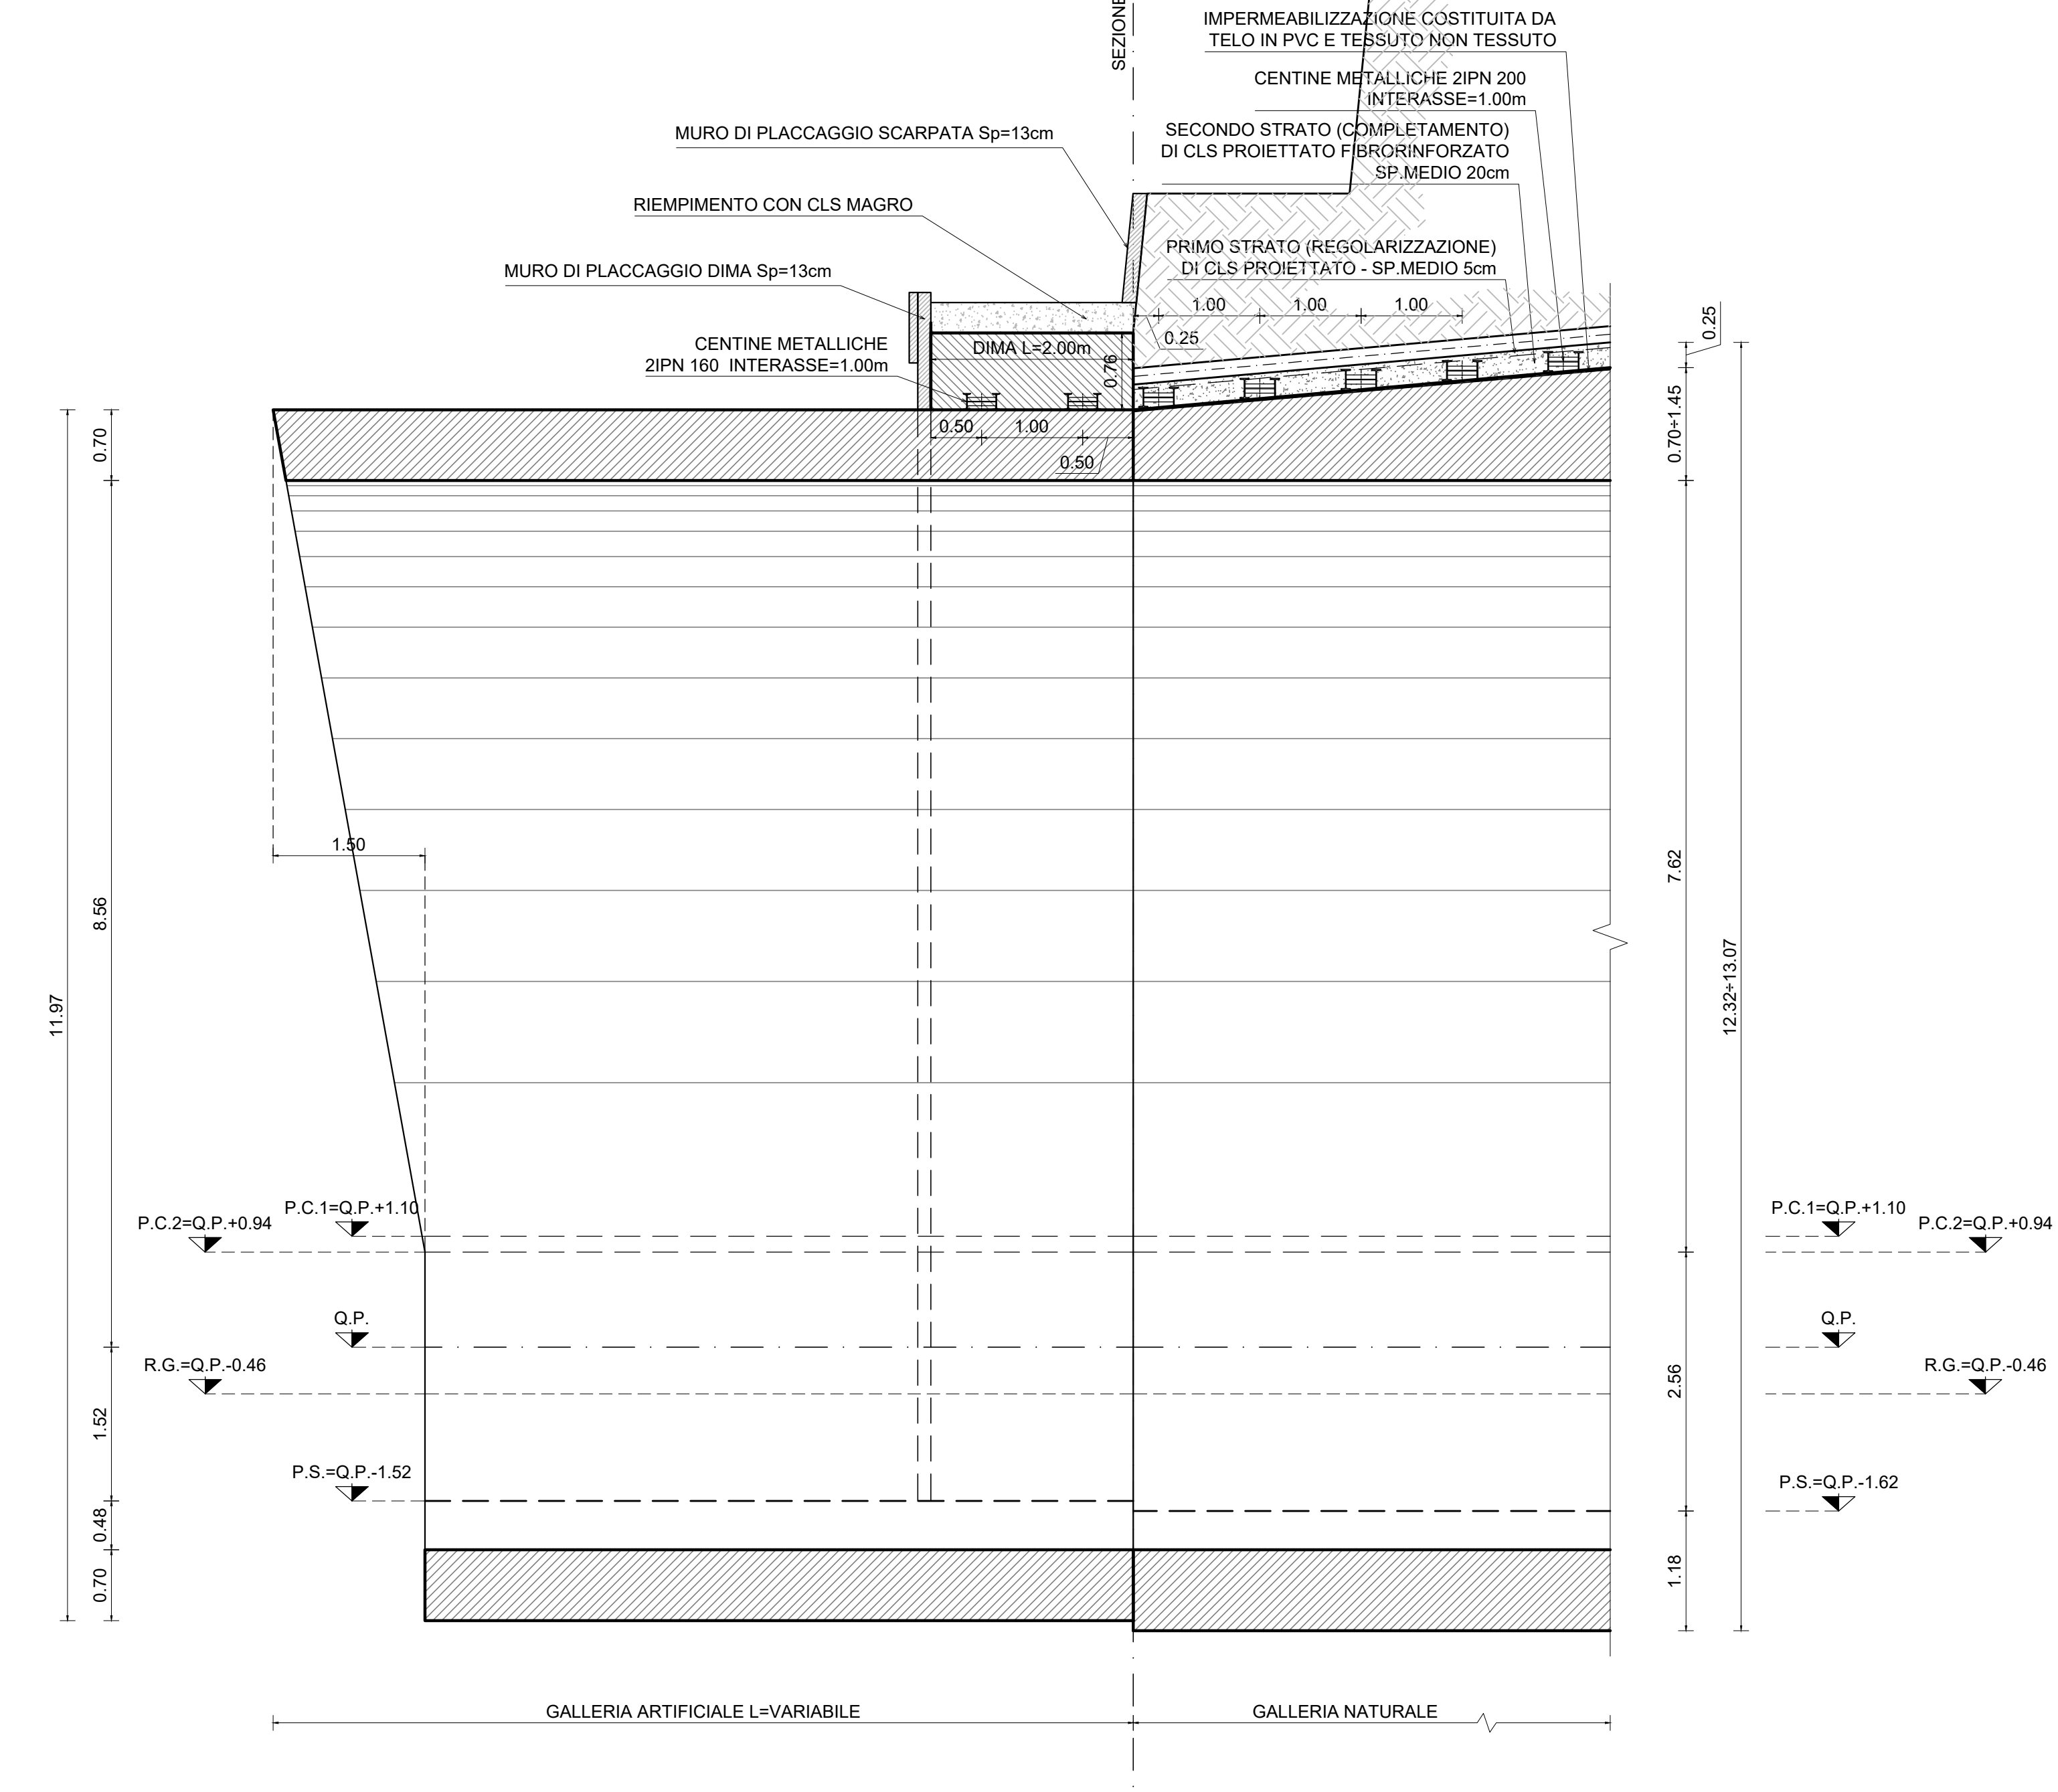


IMBOCCO ACQUASANTA TERME LATO PERUGIA


SCALA 1:100
SVILUPPATA

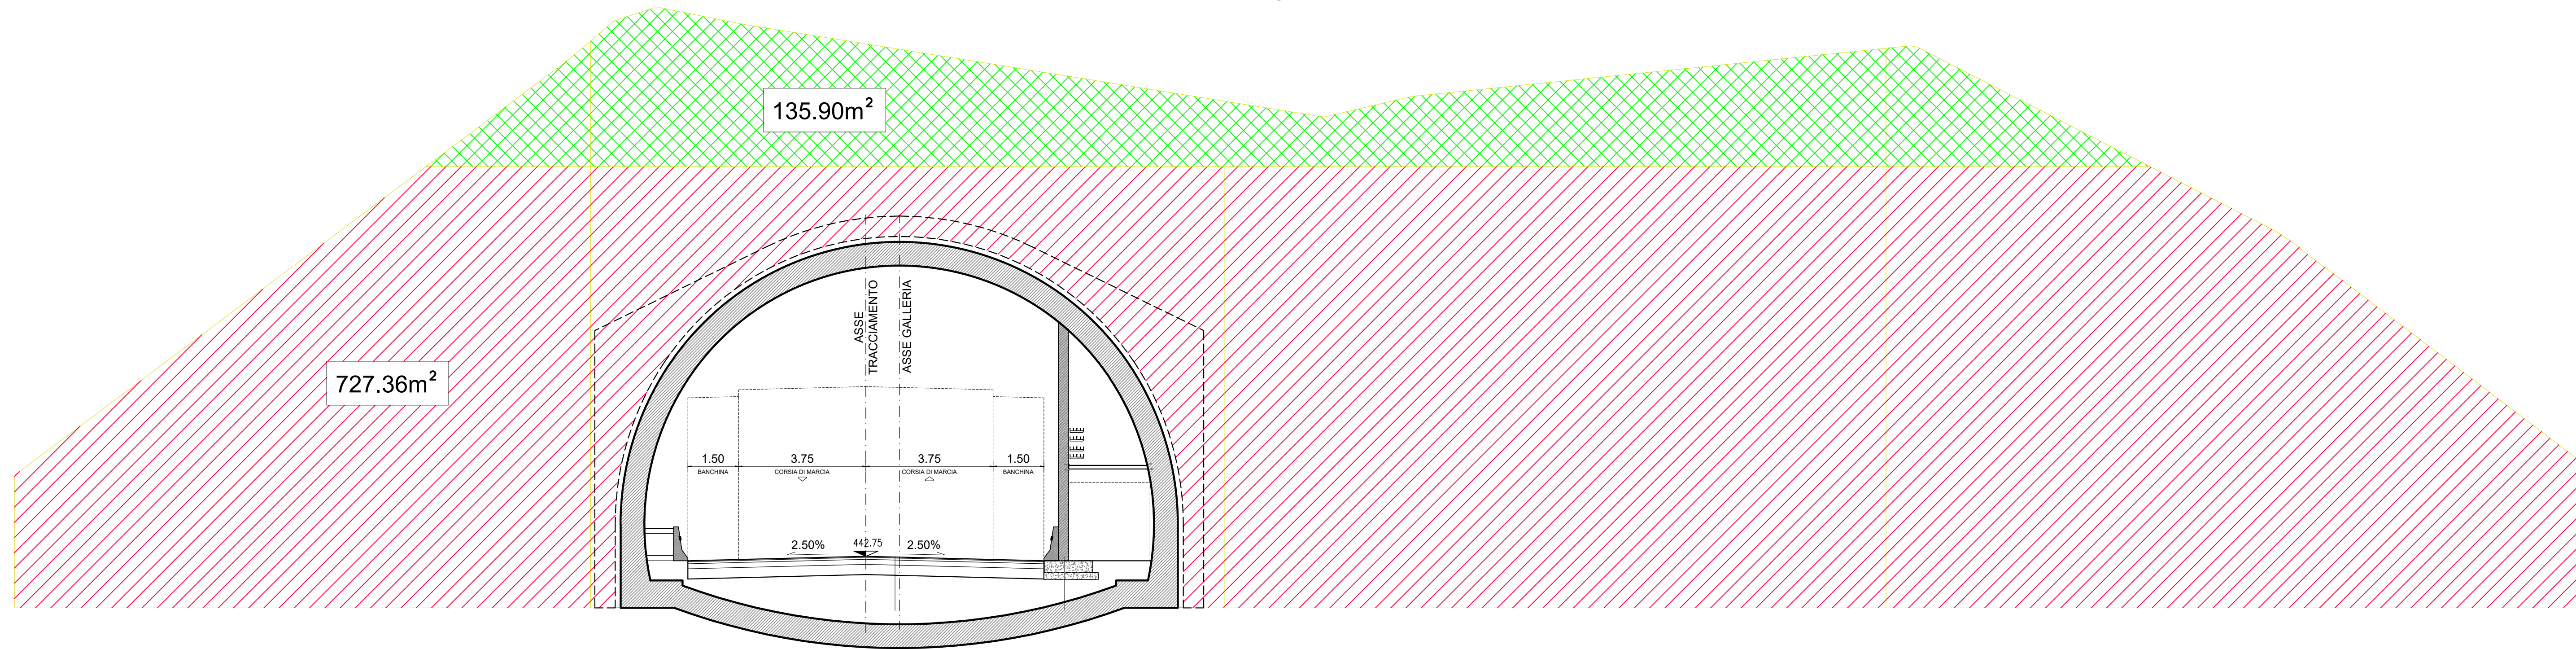


DETTAGLIO CHIODATURE

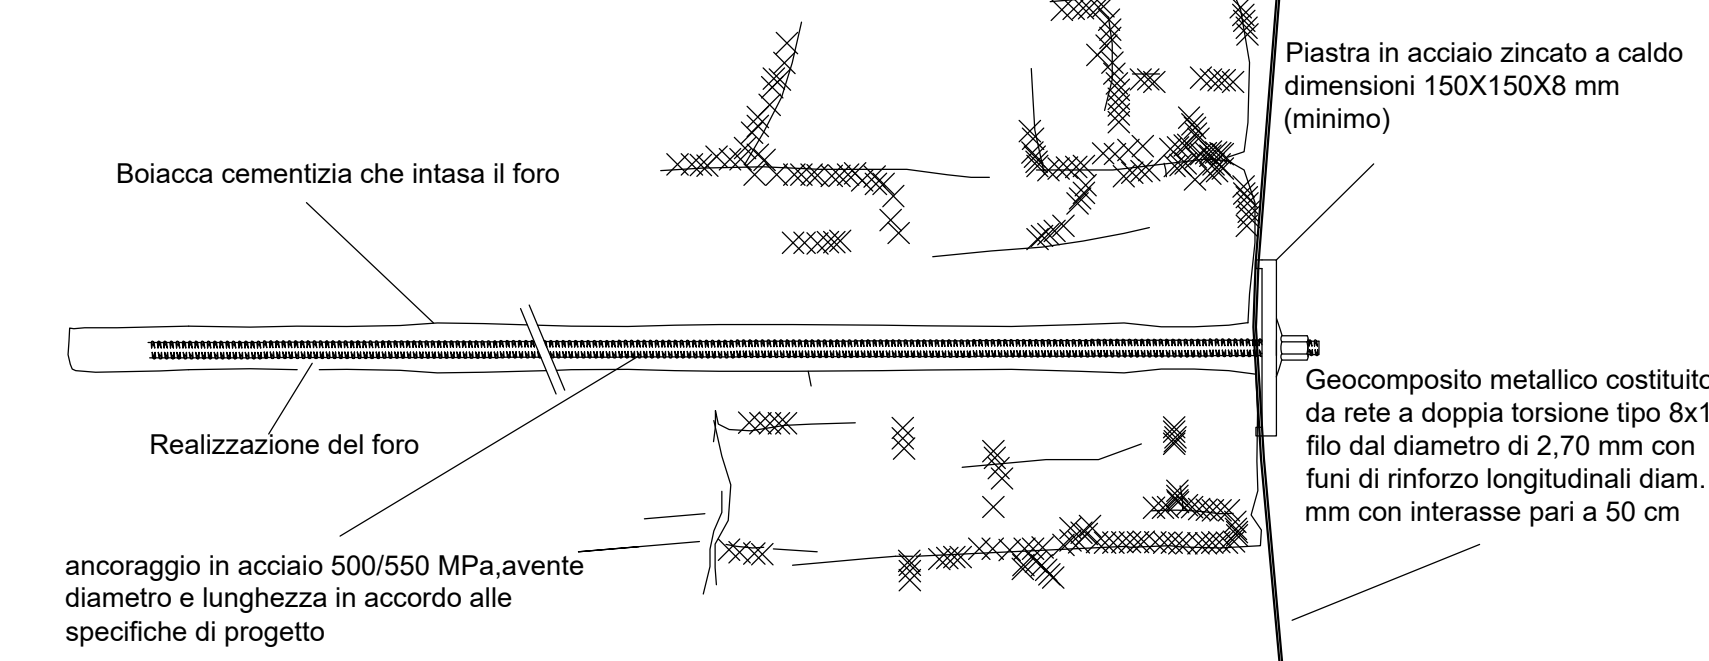

PARTICOLARE LEGATURA RETE METALLICA

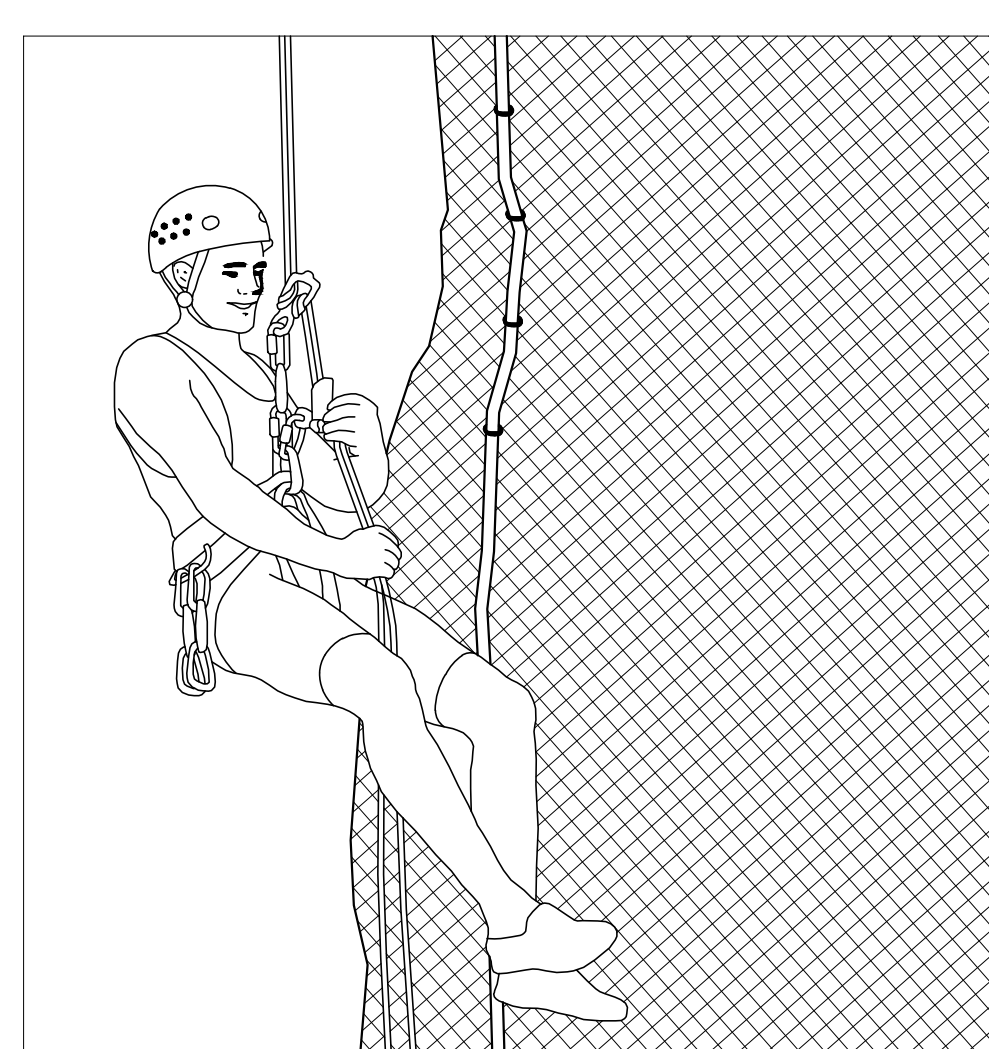


DETTAGLIO INTERVENTO SU SCARPATA

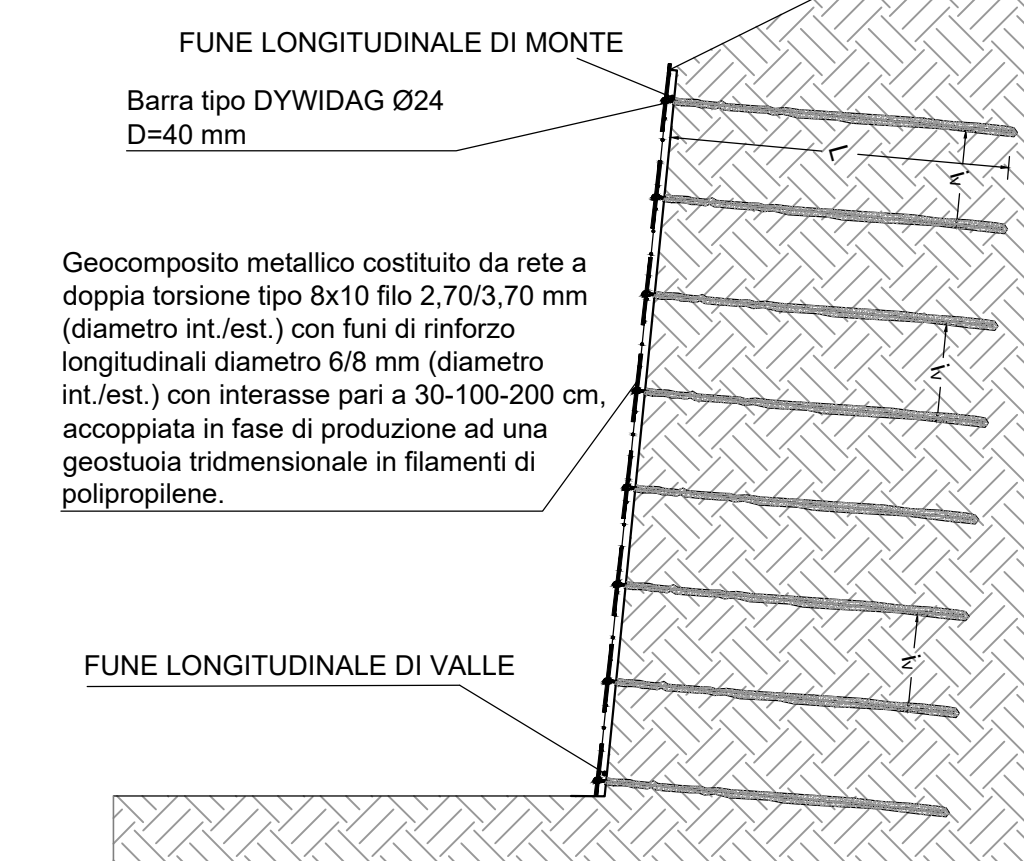


DETTAGLIO RETE METALLICA

VISTA FRONTALE DELLA RETE METALLICA CON FUNI DI ACCIAIO ADDIZIONALI DIAGONALI

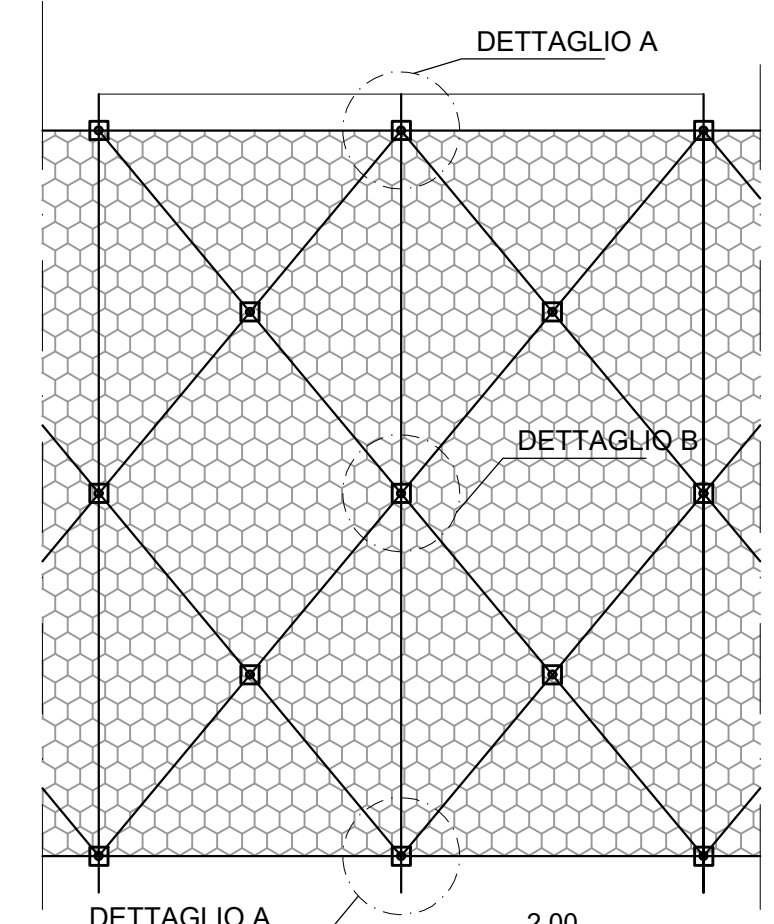


DETTAGLIO RETE METALLICA

DETTAGLIO A ANCORAGGIO DELLA RETE METALLICA

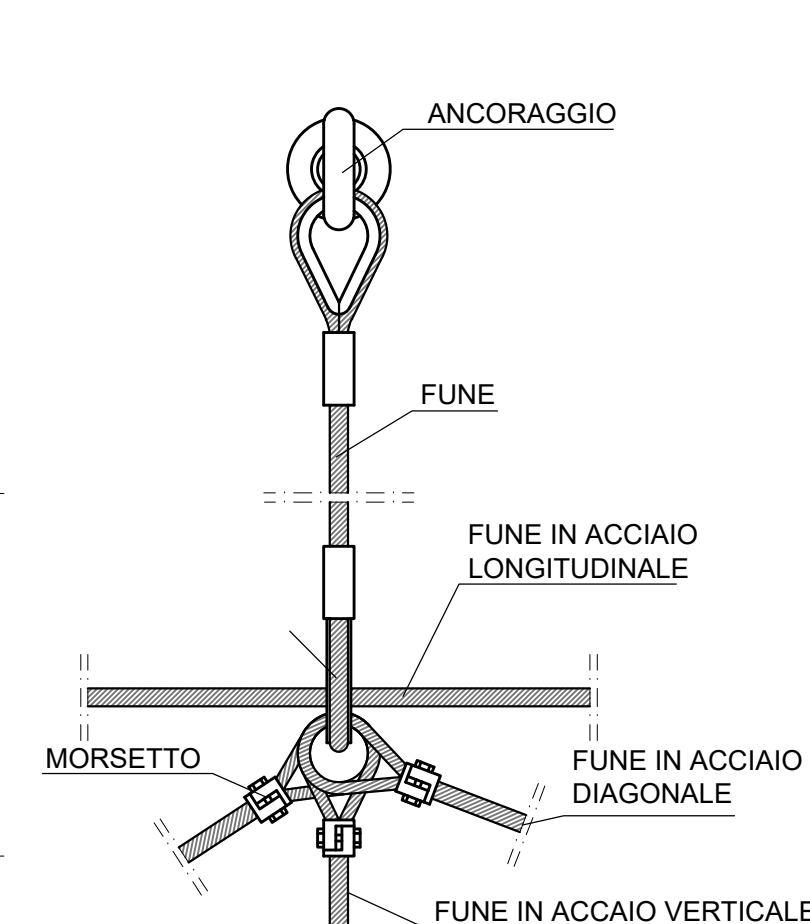


DETTAGLIO B

ANCORAGGIO DELLA RETE METALLICA

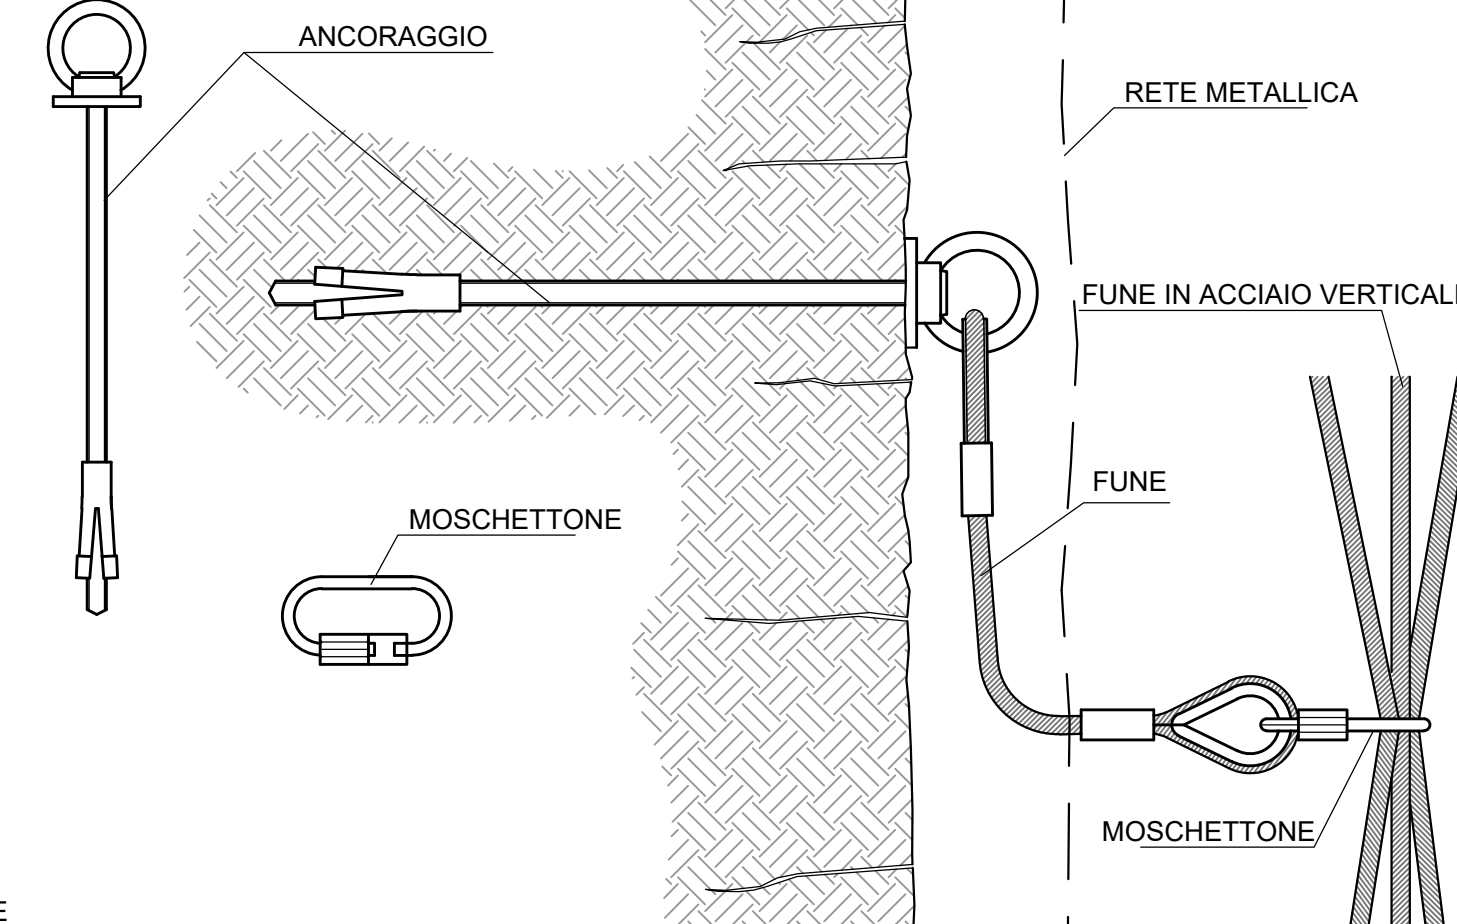

DETTAGLIO RETE METALLICA

SISTEMA DI CONNESSIONE ALLA FUNE DI ANCORAGGIO LONGITUDINALE

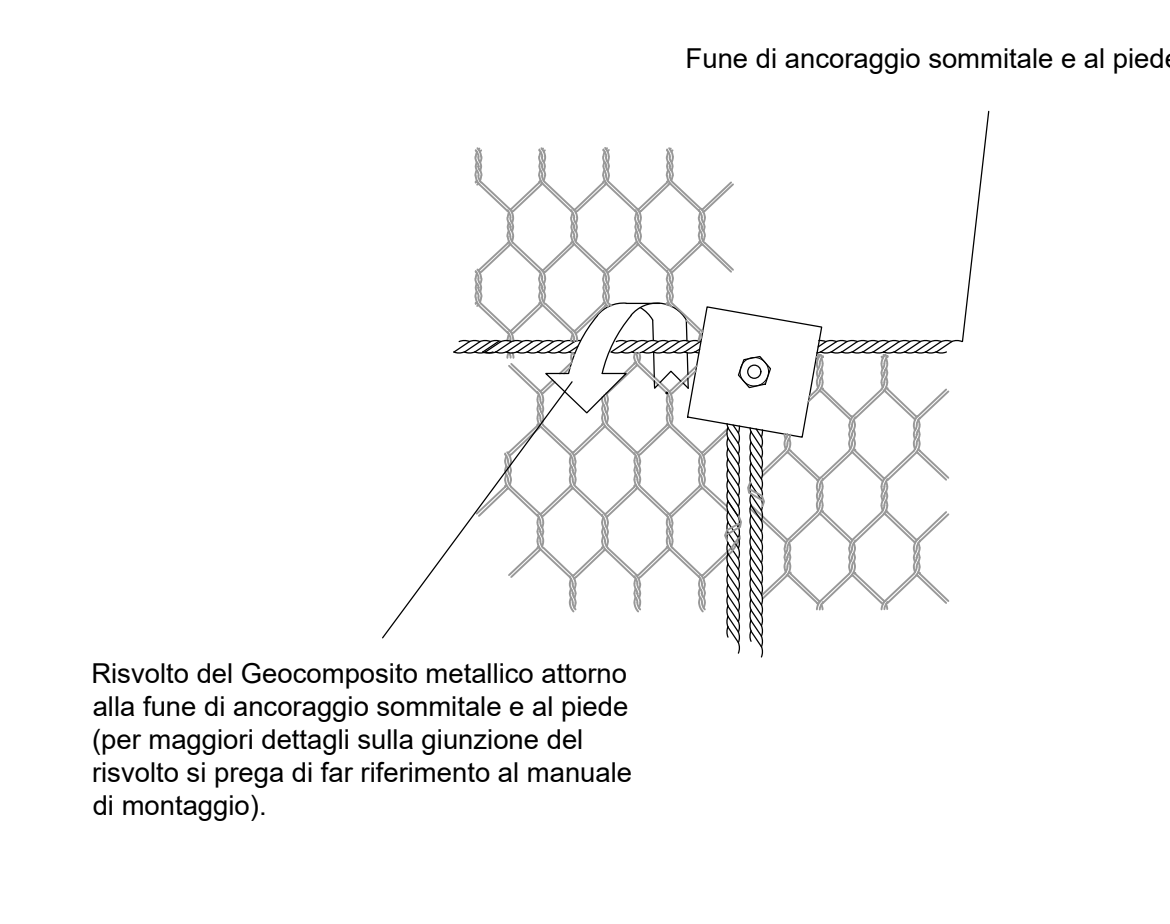

Risvolto del Geocomposito metallico attorno alla fune di ancoraggio sommitale e al piede (per maggiori dettagli sulla giunzione del risvolto si prega di far riferimento al manuale di montaggio).

- PROTEZIONE SCARPATA CON RETI E CHIODATURE
- MURO DI PLACCGGIO SCARPATA

Sanas
GRUPPO FS ITALIANE

S.S. N. 4 "SALARIA"
ADEGUAMENTO DEL TRATTO TRISUNGO-ACQUASANTA TERME.
TRATTO GALLERIA VALGARIZIA - ACQUASANTA TERME. LOTTO 2 DAL
KM 155+400 AL KM 159+000 (EX AN6)

PROGETTO DEFINITIVO COD. AN257

PROGETTAZIONE: ATI SINTAGMA - GP INGEGNERIA - ENGEKO - GDG - ICARIA

IL RESPONSABILE DELL'INTEGRAZIONE DELLE PRESTAZIONI SPECIALISTICHE:
Dott. Ing. Nando Grassini

IL GRUPPO DI PROGETTAZIONE:
MANDATARIA:
Sintagma, GP Ingegneria, Engeko, ICARIA

IL COORDINATORE PER LA SICUREZZA IN FASE DI PROGETTAZIONE:
Dott. Ing. Marco Abram

IL RESPONSABILE DI PROGETTO:
Planificazione Territoriale Marco Colazza

OPERE D'ARTE MAGGIORI: OPERE DI IMBOCCO
GALLERIA ACQUASANTA IMBOCCO LATO RM
Planimetria e Sezioni sistemazione definitiva imbocco RM

CODICE PROGETTO: 700-GAL3-OST-PP02-A
PROGETTO: DP/AN/257/D/22
REVISIONE: A
SCALA: 1:200

REV.	DESCRIZIONE	DATA	REDATTO	VERIFICATO	APPROVATO
A	Emissione	mag-22	M.Rinaldi	E.Mancini	G.Quattri