


PLANIMETRIA
SCALA 1:2000

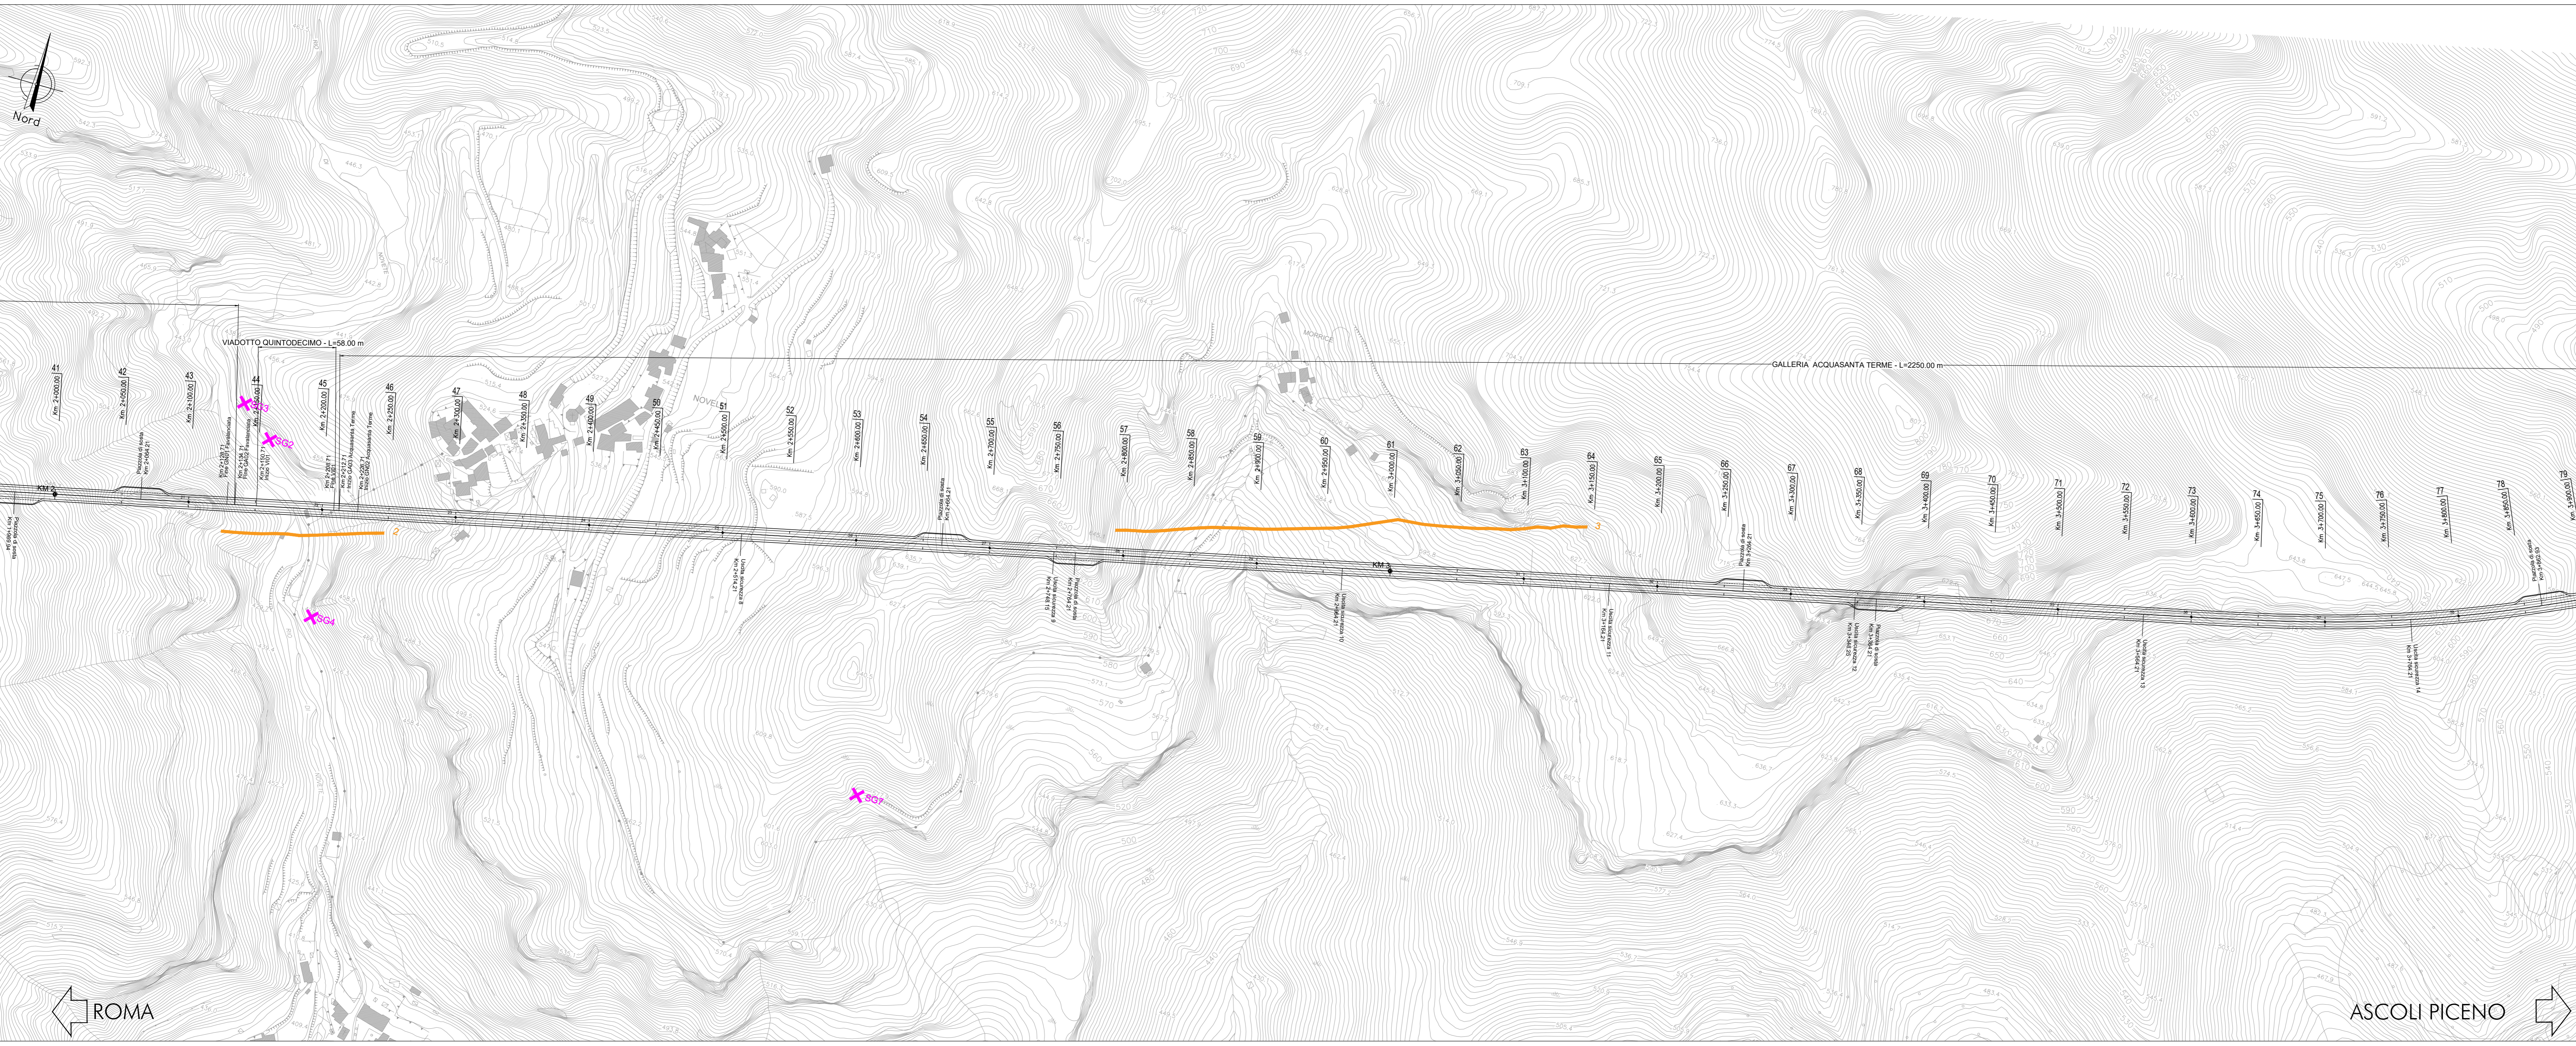

PLANIMETRIA
SCALA 1:2000

LEGENDA
INDAGINI GEOGNOSTICHE

	S1/03 SONDAGGIO GEOSTRUTTURALE CON CODICE IDENTIFICATIVO CAMPANA DI INCHIESE 2003
	4 TRACCE STRUTTURATE CON CODICE IDENTIFICATIVO CAMPANA DI INCHIESE 2003
	XSG20 STAZIONE GEOMECCANICA CAMPANA DI INCHIESE 2003

Sanas
GRUPPO FS ITALIANE

Direzione Progettazione e Realizzazione Lavori

S.S. N. 4 "SALARIA"
ADEGUAMENTO DEL TRATTO TRISUNGO-ACQUASANTA TERME.
TRATTO GALLERIA VALGARIZIA - ACQUASANTA TERME. LOTTO 2 DAL
KM 155+400 AL KM 159+000 (EX AN6)

PROGETTO DEFINITIVO COD: AN257

PROGETTAZIONE: ATI SINTAGMA - GP INGEGNERIA - ENGEKO - GDG - ICARIA

IL RESPONSABILE DELL'INTEGRAZIONE DELLE PRESTAZIONI SPECIALISTICHE:
Dot. Ing. Giorgio Galducci
Ordine degli Ingegneri della Prov. di Roma n° 14035

IL GRUPPO DI PROGETTAZIONE:

MANDATARIA: Sintagma Dot. Ing. M. Gianni Dot. Ing. V. Truffelli Dot. Ing. A. Spaccini Dot. Ing. E. Barilacci Dot. Ing. L. Ciampaglia Dot. Ing. F. Pizzarello Dot. Ing. C. Prosseri Dot. Ing. F. Berti Dot. Ing. S. Susanna Dot. Ing. M. Sorrenti	MANDANT: GP Ingegneria Dot. Ing. G. Giannini Dot. Ing. E. Mezzanin Dot. Ing. A. Barilacci Dot. Ing. G. Luciani Dot. Ing. G. Giannini Dot. Ing. G. Piantoni Dot. Ing. M. Sorrenti Dot. Ing. C. Prosseri Dot. Ing. F. Berti Dot. Ing. S. Susanna Dot. Ing. M. Sorrenti	ENGEKO Dot. Ing. C. Galducci Dot. Ing. F. Mezzanin Dot. Ing. G. Luciani Dot. Ing. G. Piantoni Dot. Ing. M. Sorrenti	ICARIA Dot. Ing. G. Galducci Dot. Ing. F. Mezzanin Dot. Ing. G. Luciani Dot. Ing. G. Piantoni Dot. Ing. M. Sorrenti
---	---	---	---

IL COORDINATORE PER LA SICUREZZA IN FASE DI PROGETTAZIONE:
Dot. Ing. Marco Abram
Ordine degli Ingegneri della Prov. di Perugia n° A3208

IL RESPONSABILE DI PROGETTO
Pianificatore Territoriale Marco Colazza

IL R.U.P.
Dot. Ing. Vincenzo Catone

PROTOCOLLO DATA

Ing. G. Galducci
C.A.P. N° 14035

GEOLOGIA E GESTIONE MATERIE GEOLOGIA
Planimetria ubicazione indagini - Tav. 1/2

CODICE PROGETTO	NOME FILE	REVISIONE	SCALA:
PROGETTO DIPAN257 D 22	158-020-020-PROJ-4	A	1:2000
CODICE ELAB.	T01G00GEOPIU01		
A	EMISSIONE	mg-22	R. Basso C. Campagna C. Galducci
REV.	DESCRIZIONE	DATA	REDATTO VERIFICATO APPROVATO