


**LEGENDA**

**Indagini di campo**

-  Stazione geostutturale / geomeccanica formazione della Laga
-  Stazione geostutturale / geomeccanica formazione Mame con Cerrognia
-  Stazione geostutturale / geomeccanica formazione Bisciaro
-  Stazione geostutturale / geomeccanica formazione Scaglia Cinerea
-  Stazione geostutturale / geomeccanica Travertini

Numero	Formazione	SP	SPM**
850	Laga	70	70
851	Laga	70	70
852	Laga	70	70
853	Laga	67	70
854	Laga	67	70
855	Mame con Cerrognia	49	56
856	Mame con Cerrognia	49	56
857	Laga	70	70
858	Bisciaro	60	60
859	Bisciaro	50	57
860	Mame con Cerrognia	50	57
861	Mame con Cerrognia	60	67
862	Laga	67	67
863	Laga	70	67
864	Laga	70	67
865	Laga	70	67
866	Laga	67	70
867	Laga	70	70
868	Laga	67	70
869	Laga	70	70
870	Laga	67	70
871	Laga	67	70
872	Scaglia Cinerea	49	49
873	Scaglia Cinerea	49	49
874	Travertini	60	60
875	Bisciaro	60	60
876	Laga	70	70
877	Laga	70	70

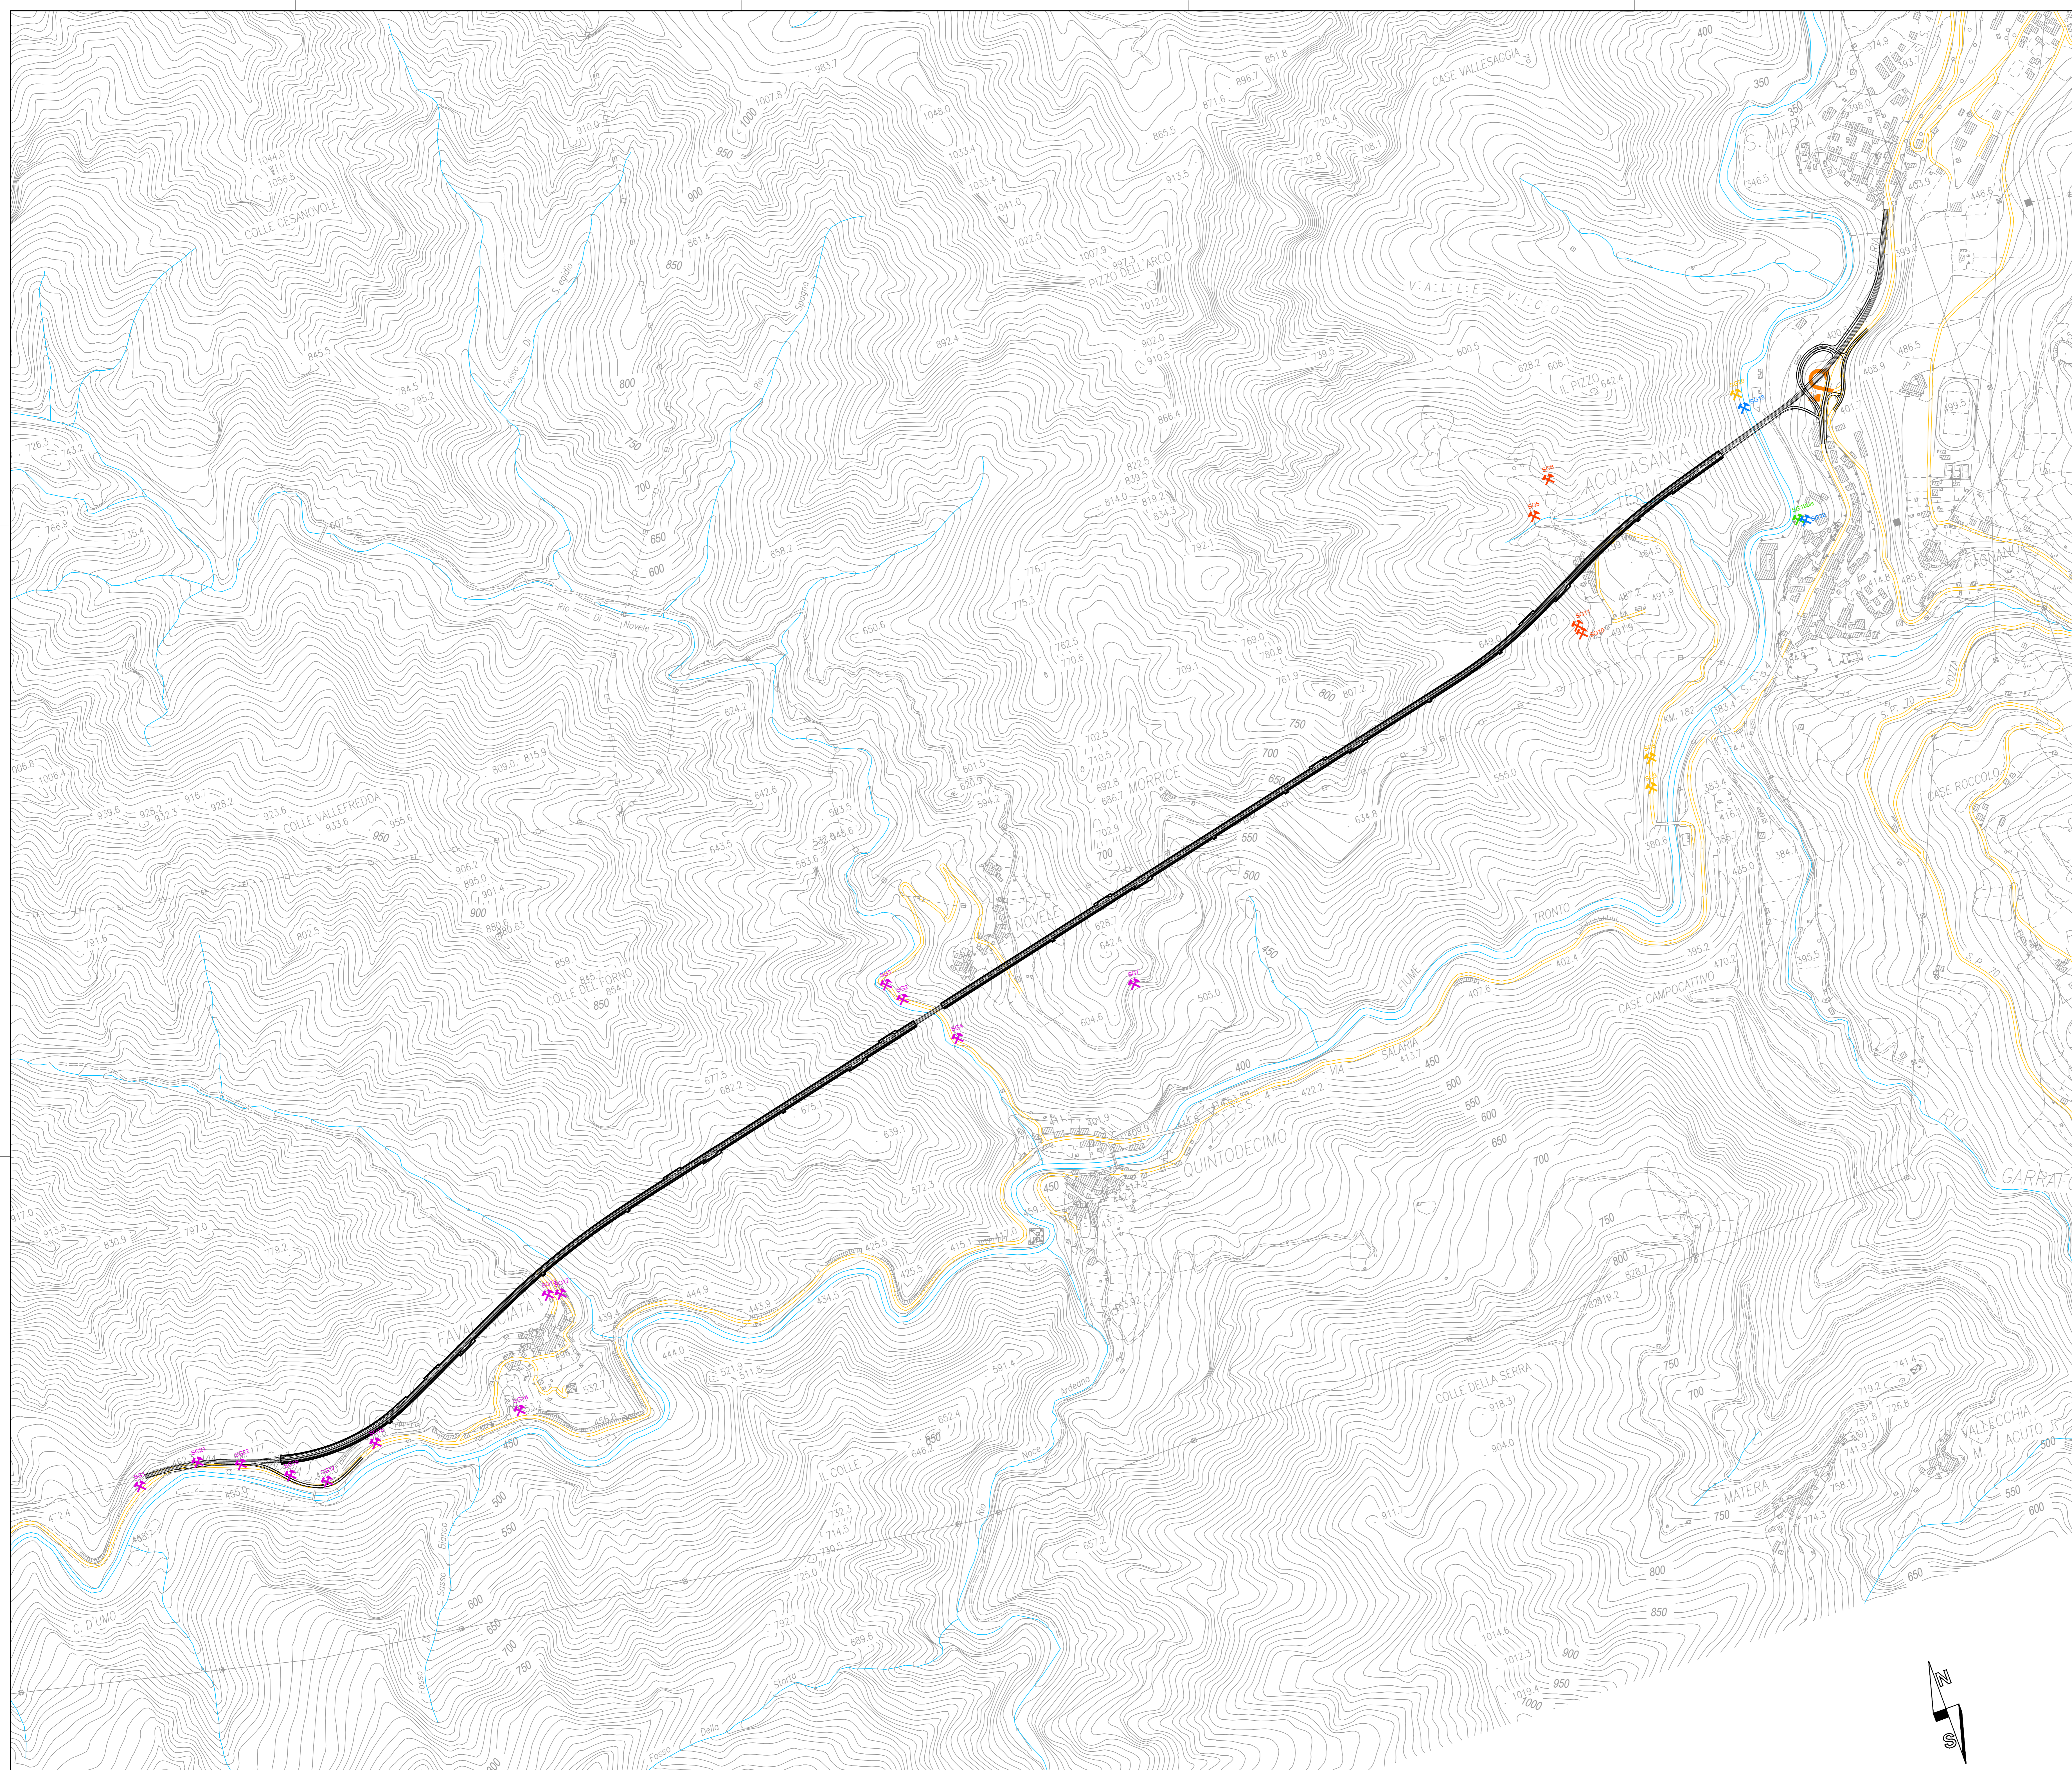



Direzione Progettazione e Realizzazione Lavori

**S.S. N. 4 "SALARIA"**  
**ADEGUAMENTO DEL TRATTO TRISUNGO-ACQUASANTA TERME.**  
**TRATTO GALLERIA VALGARIZIA - ACQUASANTA TERME. LOTTO 2 DAL**  
**KM 155+400 AL KM 159+000 (EX AN6)**

PROGETTO DEFINITIVO

cod. AN257

PROGETTAZIONE: ATI SINTAGMA - GP INGEGNERIA - ENGEKO - GDG - ICARIA

**IL RESPONSABILE DELL'INTEGRAZIONE DELLE PRESTAZIONI SPECIALISTICHE:**  
 Dott. Ing. Nando Graneli

**IL PROGETTISTA:**  
 Emiliano Misconelli  
 Ordine degli Ingegneri della Prov. di Roma n° A20752

**IL GEOLOGO:**  
 Dott. Geol. Giorgio Compagnini  
 Ordine dei Geologi della Regione Umbria n°108

**IL COORDINATORE PER LA SICUREZZA IN FASE DI PROGETTAZIONE:**  
 Dott. Ing. Marco Abram  
 Ordine degli Ingegneri della Prov. di Perugia n° A2808

**IL RESPONSABILE DI PROGETTO:**  
 Pianificatore Territoriale Marco Colazza

**IL R.U.P.:**  
 Dott. Ing. Vincenzo Catone

**IL GRUPPO DI PROGETTAZIONE:**

**MANDATARIA:**  
   
 Dott. Ing. M. Giorno  
 Dott. Ing. V. Truffa  
 Dott. Ing. L. Spaccini  
 Dott. Ing. E. Barlacchi  
 Dott. Ing. L. Ciamporrino  
 Dott. Ing. G. Campagnoli  
 Dott. Ing. F. Panfili  
 Dott. Ing. M. Maresca  
 Dott. Ing. C. Proietti  
 Dott. Ing. F. Serrilli  
 Dott. Ing. M. Sposita  
 Dott. Ing. M. Sorrenti

**MANDANTATI:**  
  
 Dott. Ing. G. Quaresima  
 Dott. Ing. E. Masetti  
 Dott. Ing. A. Baiardi  
 Dott. Ing. G. Luciani  
 Dott. Ing. G. Giamberini  
 Dott. Ing. G. Piantoni

  
 Dott. Ing. V. Rottoli  
 Dott. Ing. F. Maccioni  
 Dott. Ing. G. Venti  
 Dott. Ing. V. Piumo  
 Dott. Ing. G. Pini

**GEOLOGIA E GESTIONE MATERIE**  
**GEOLOGIA**  
**Planimetria ubicazione stazioni geomeccaniche**

**CODICE PROGETTO**

PROGETTO: D/PIAN/257 D/22

**NOME FILE**

700-GE00-GE00-PU02-4

**CODICE ELAB.**

T00|GE00|GE00|PU02

**REVISIONE**

A

**SCALA:**

1:5000

**REVISIONE**

A

**DESCRIZIONE**

Emissione

**DATA**

mag-22

**REDAITTO**

M. Lazzaroli

**VERIFICATO**

G. Campagnoli

**APPROVATO**

G. Quaresima