
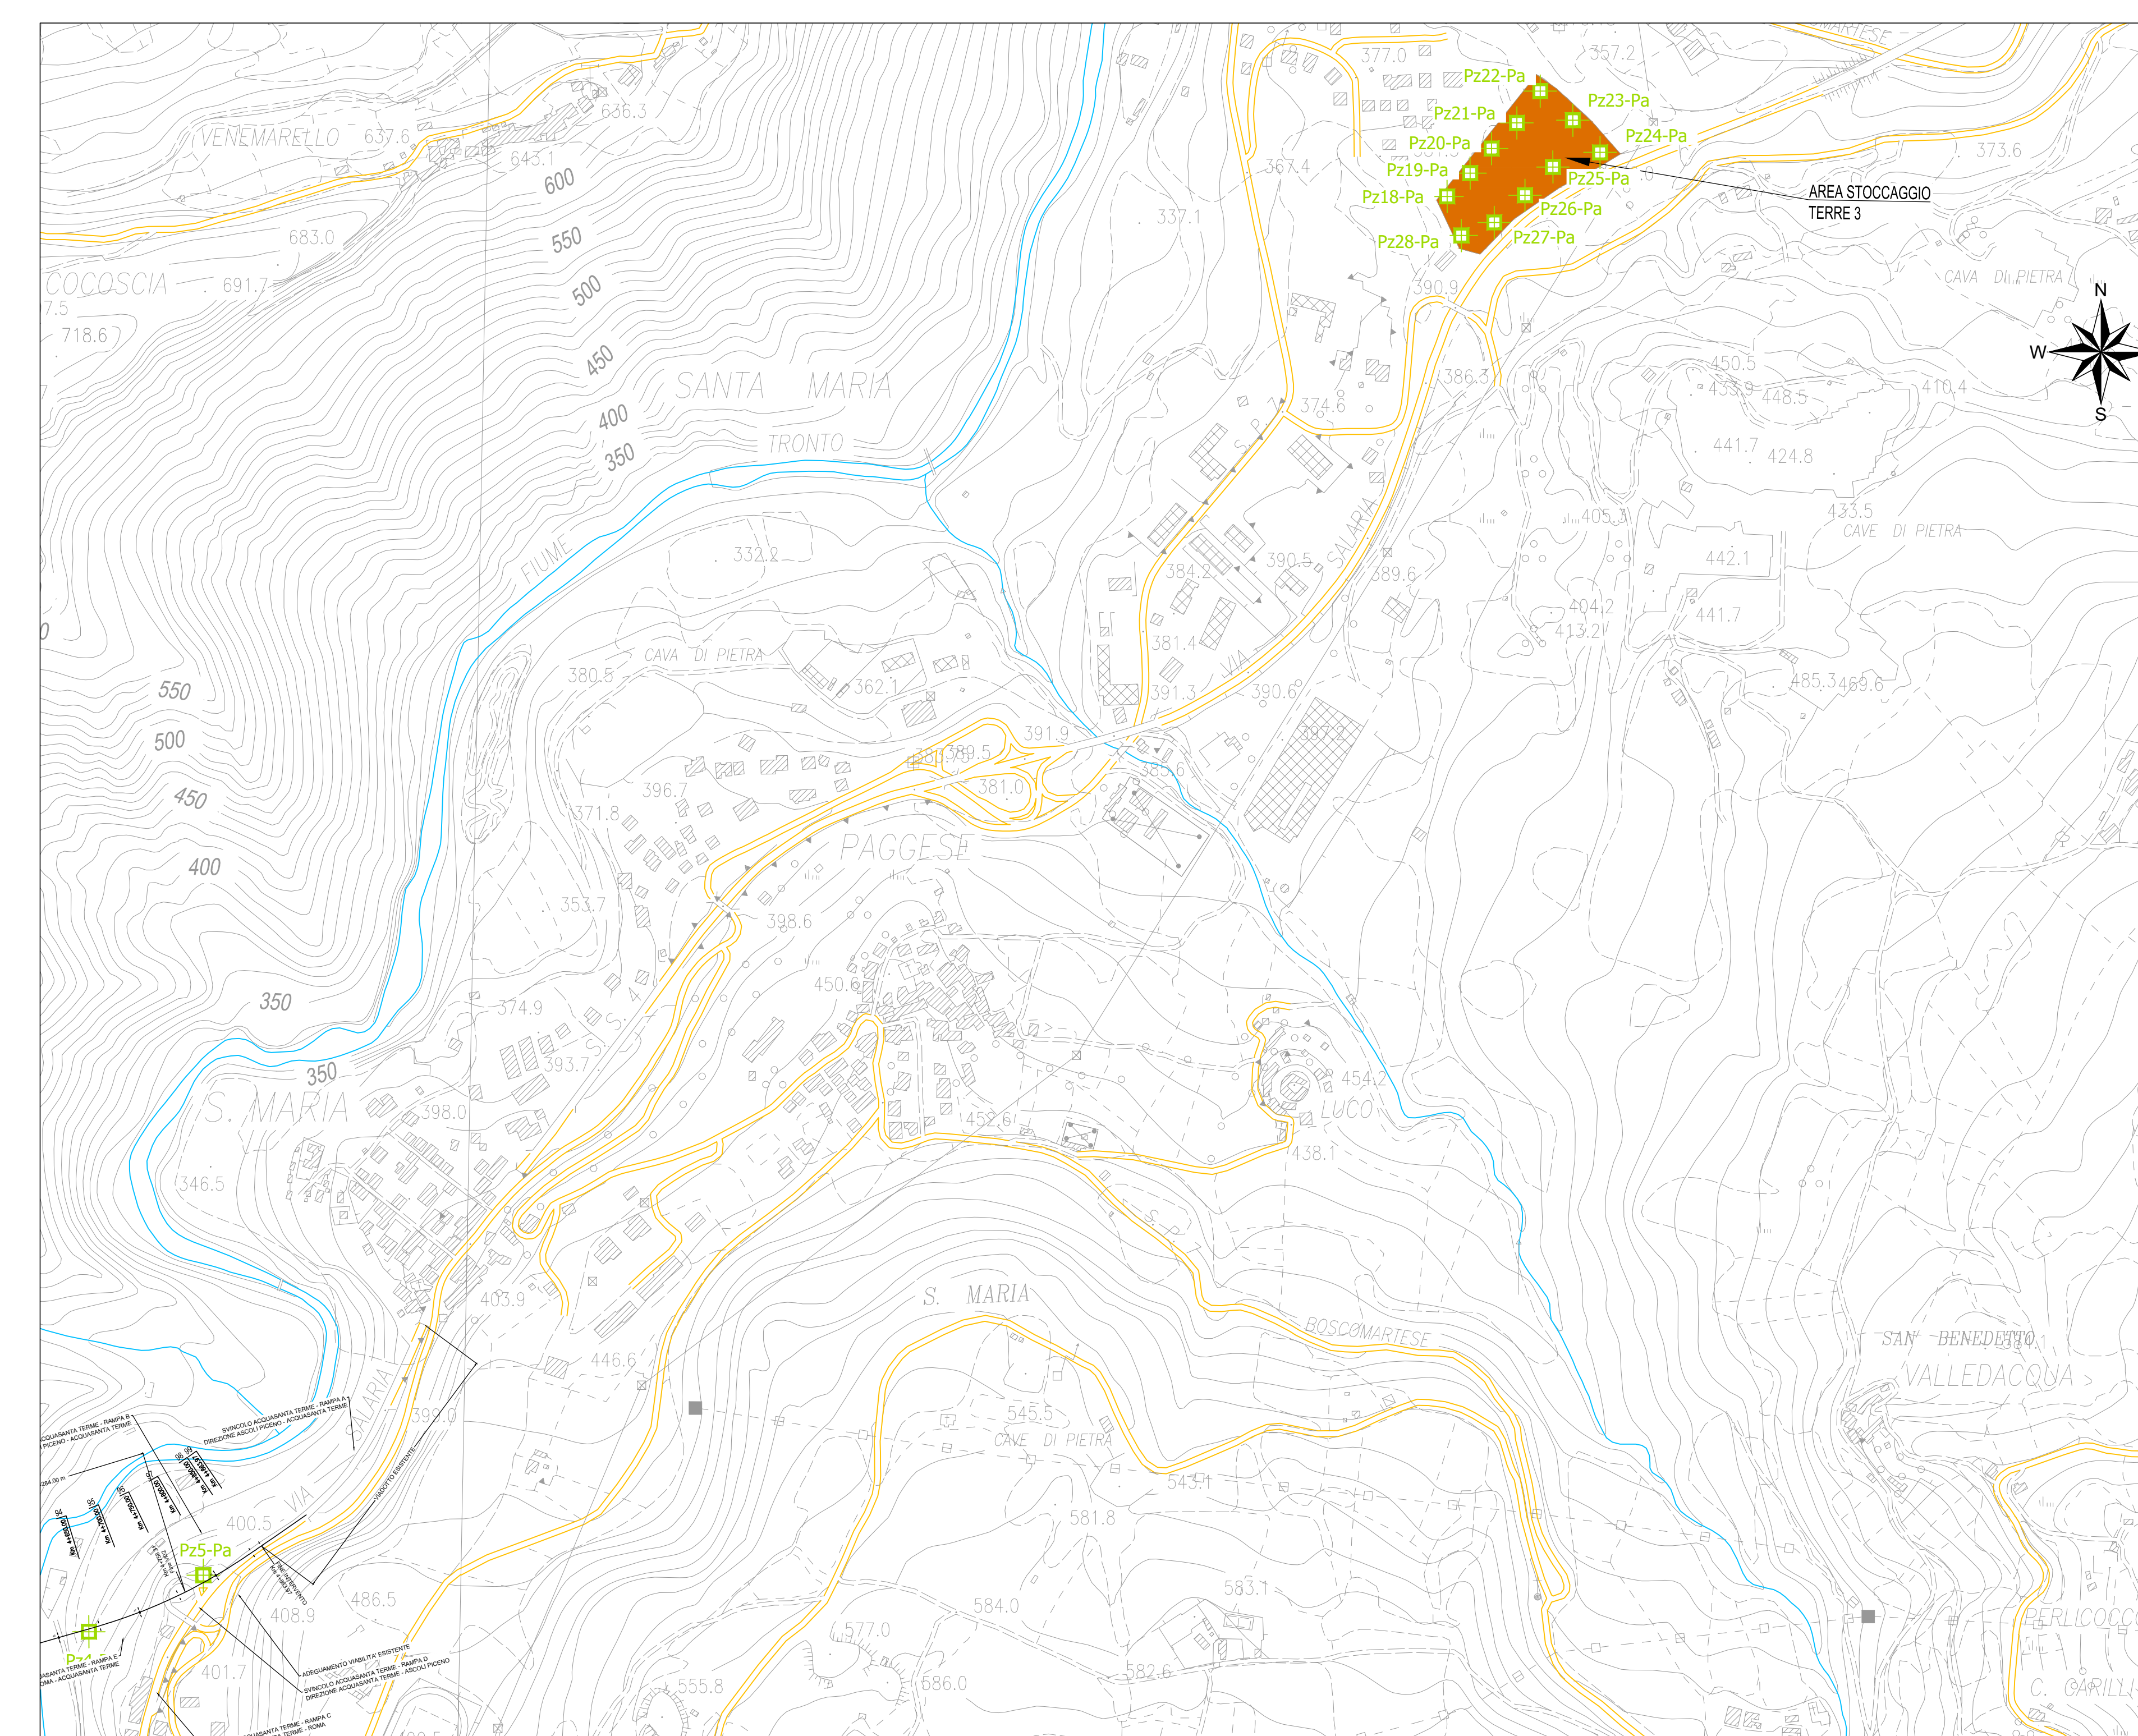


LEGENDA INDAGINI AMBIENTALI

- S0-PZ (00.00) Sondaggio ambientale a c.c. con Piezometro
Quota rilevata (s.l.m.)
- P01-Pa (00.00) Pozzetto Geognostico - Ambientale
Quota rilevata (s.l.m.)

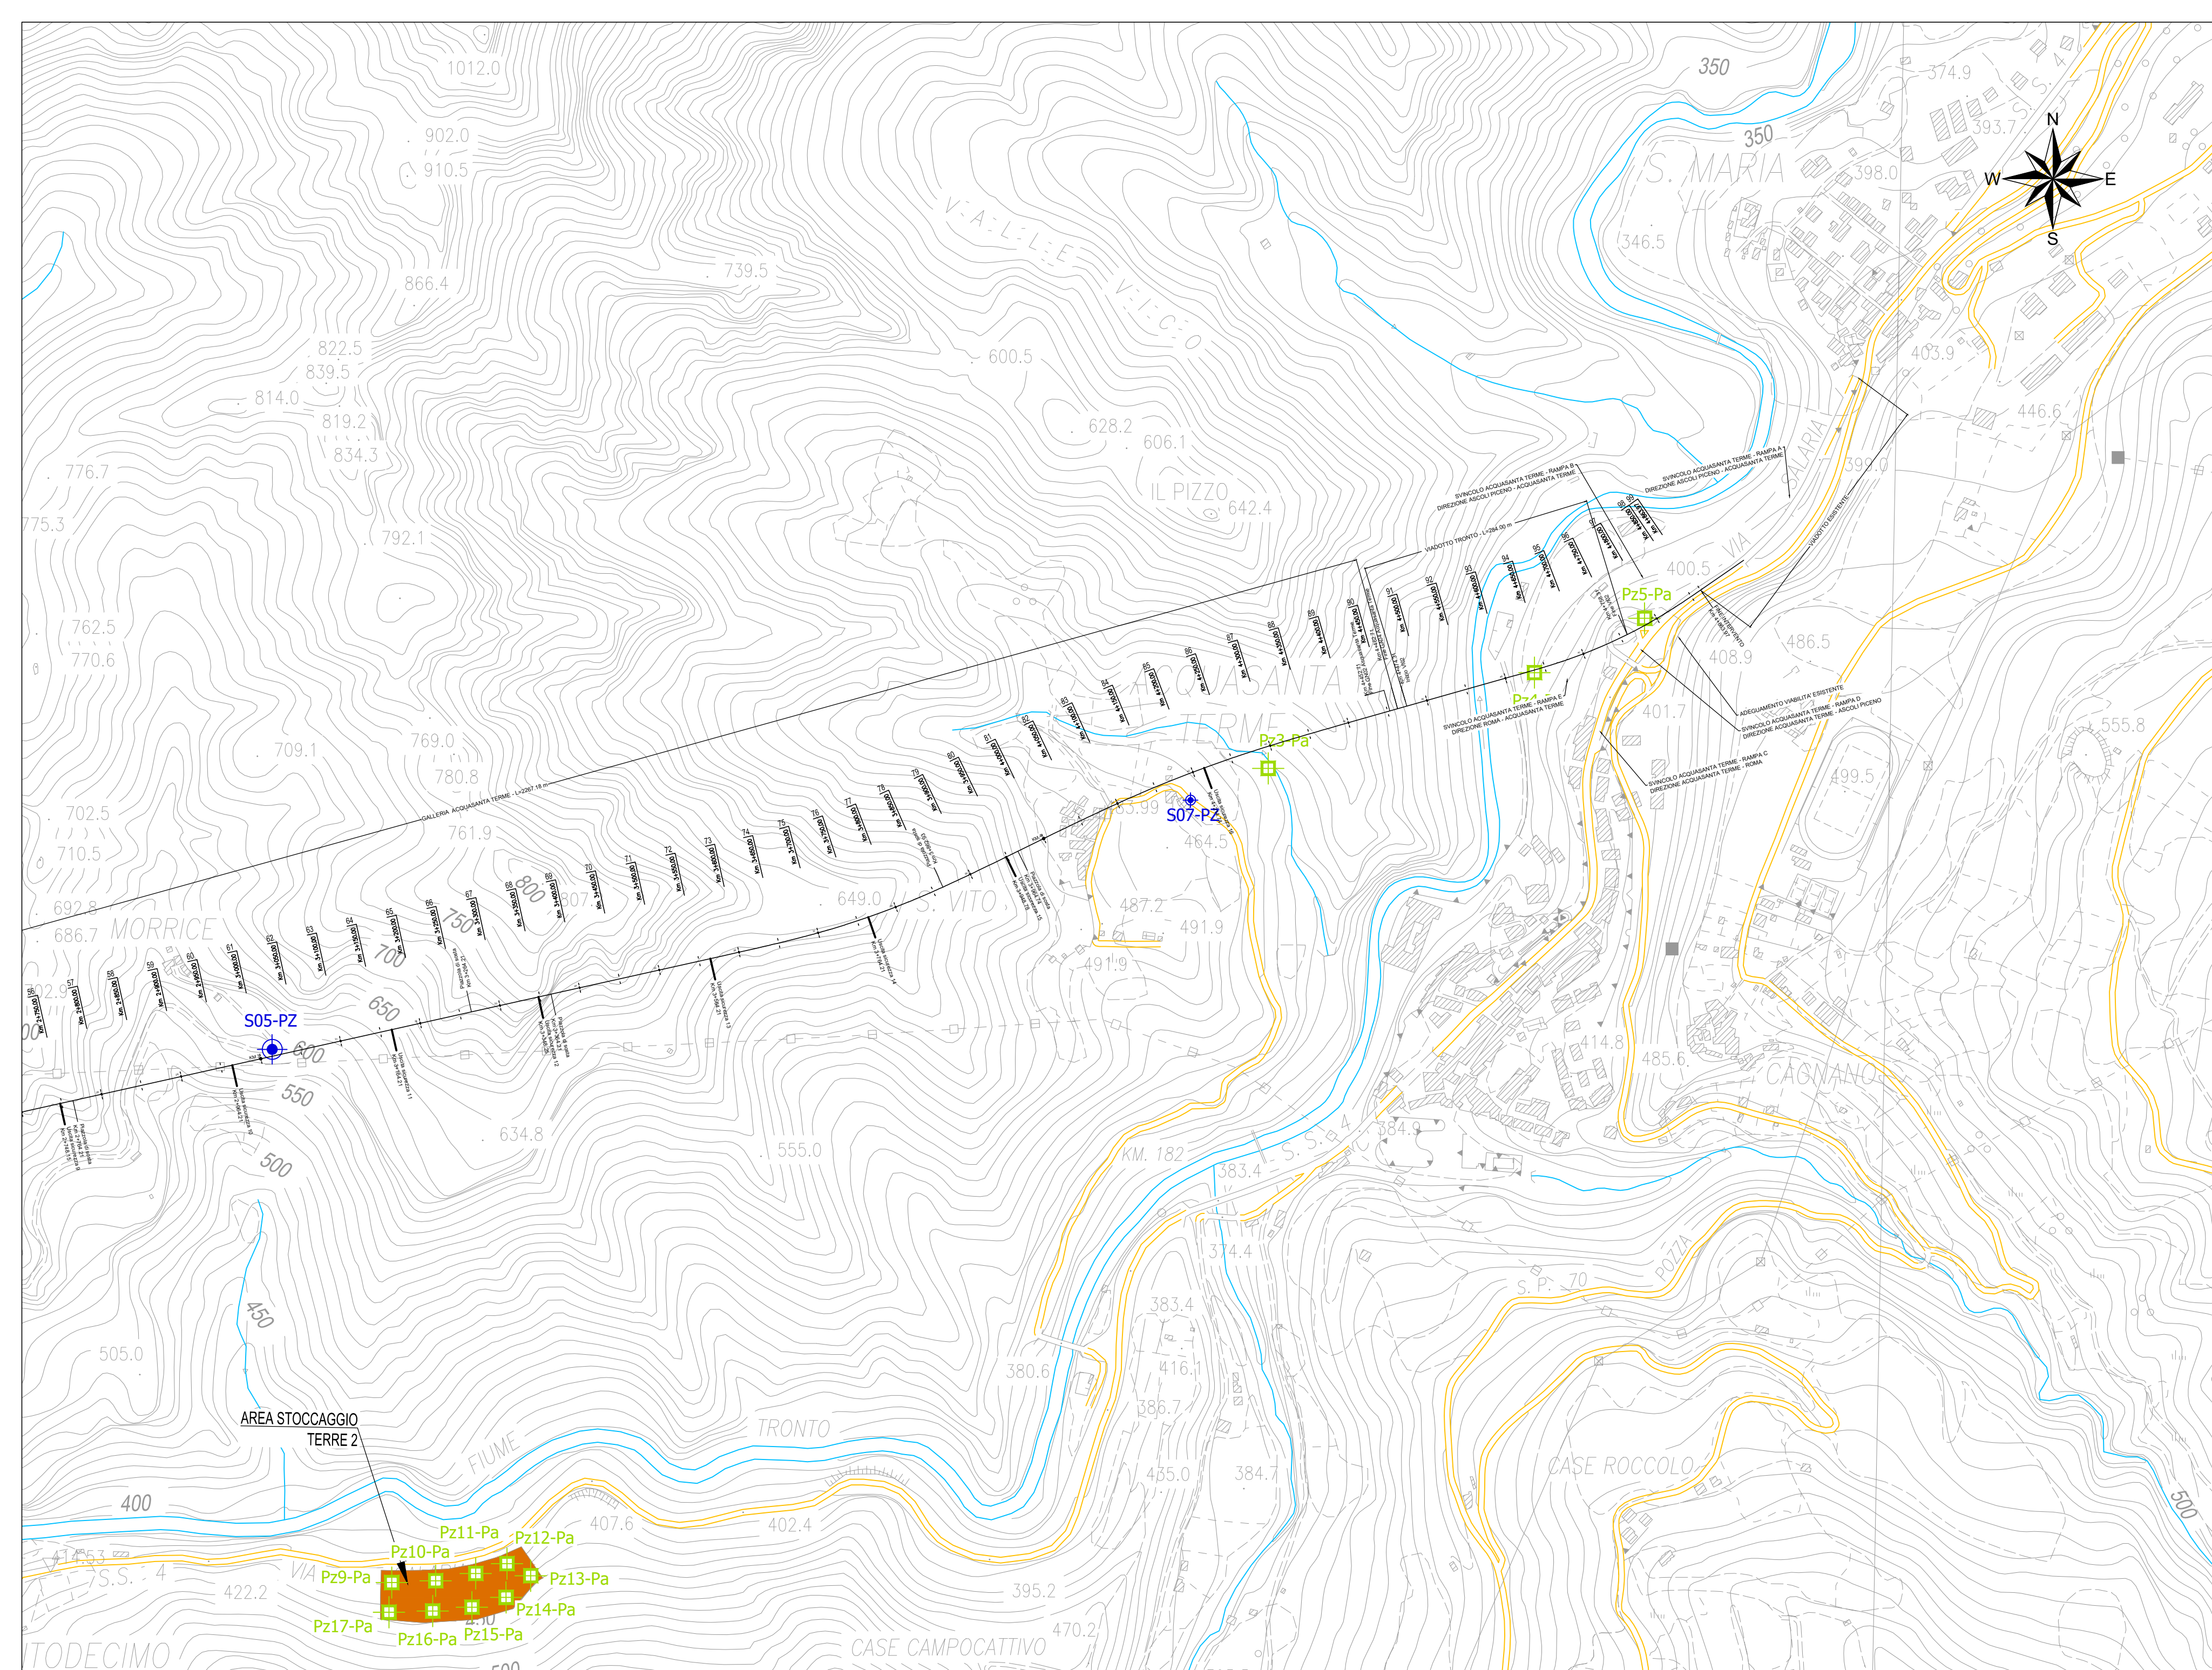

Sanas
GRUPPO FS ITALIANE

Direzione Progettazione e Realizzazione Lavori

S.S. N. 4 "SALARIA"
ADEGUAMENTO DEL TRATTO TRISUNGO-ACQUASANTA TERME.
TRATTO GALLERIA VALGARIZIA - ACQUASANTA TERME. LOTTO 2 DAL
KM 155+400 AL KM 159+000 (EX AN6)

PROGETTO DEFINITIVO COD. AN257

PROGETTAZIONE: ATI SINTAGMA - GP INGEGNERIA - ENGEKO - GDG - ICARIA

IL RESPONSABILE DELL'INTEGRAZIONE DELLE PRESTAZIONI SPECIALISTICHE:
Dot. Ing. Giorgio Esposito

IL GRUPPO DI PROGETTAZIONE:
MANIFATTURA: MANDANTI:

IL PROGETTISTA:
Ordine degli Ingegneri della Prov. di...

IL GEOLOGO:
Dot. Geol. Giorgio Compagnoni
Ordine dei Geologi della Regione Umbra n°108

IL COORDINATORE PER LA SICUREZZA IN FASE DI PROGETTAZIONE:
Dot. Ing. Marco Abramo
Ordine degli Ingegneri della Prov. di Perugia n° 43208

IL RESPONSABILE DI PROGETTO:
Pianificatore Territoriale Marco Colazza

IL R.U.P.:
Dot. Ing. Vincenzo Catone

PROTOCOLLO DATA

GEOLOGIA E GESTIONE MATERIE
Planimetria ubicazione indagini ambientali

CODICE PROGETTO	NO. FILE	REVISIONE	SCALA:
PROGETTO	001-0021-001-001-01		
DIPAN2157	21		
CODICE ELAB.	T00GG01GEOPLU01		
		B	1:5.000

REV.	DESCRIZIONE	DATA	REDAITTO	VERIFICATO	APPROVATO
A	Emissione per consegna finale	09/09/2022	F. Speciani	F. Miccheli	G. Colucci
B		09/09/2022	F. Speciani	F. Miccheli	G. Colucci