


SEZIONE TIPO CORRENTE IN CURVA  
SCALA 1:50

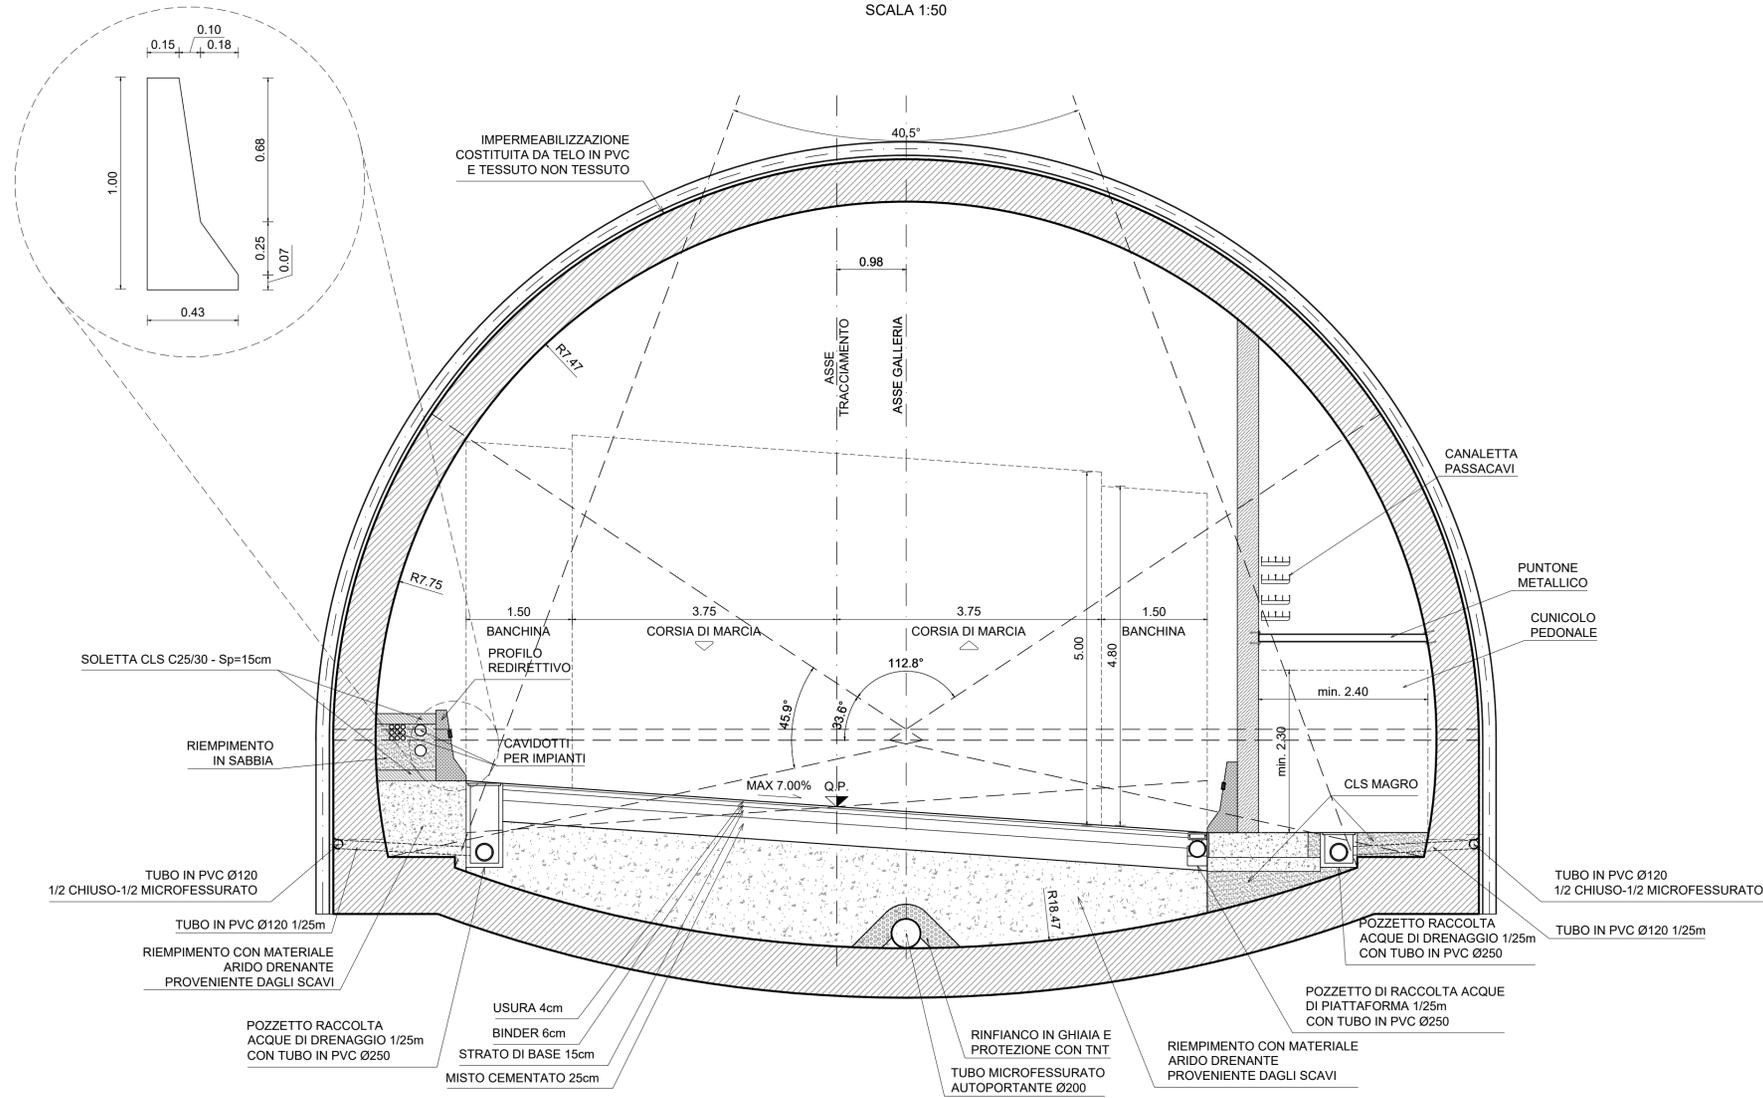

Direzione Progettazione e Realizzazione Lavori

**S.S. N. 4 "SALARIA"**  
ADEGUAMENTO DEL TRATTO TRISUNGO-ACQUASANTA TERME.  
TRATTO GALLERIA VALGARIZIA - ACQUASANTA TERME. LOTTO 2 DAL  
KM 155+400 AL KM 159+000 (EX AN6)

PROGETTO DEFINITIVO COD. AN257

PROGETTAZIONE: ATI SINTAGMA - GP INGEGNERIA - ENGEKO - GDG - ICARIA

IL RESPONSABILE DELL'INTEGRAZIONE DELLE PRESTAZIONI SPECIALISTICHE: Dott. Ing. Nando Granieri  
Ordine degli Ingegneri della Prov. di Perugia n° A351

IL GRUPPO DI PROGETTAZIONE: MANDATARIA: Sintagma GP INGEGNERIA ENGEKO  
MANDANTI: Dott. Ing. G. Guiducci, Dott. Ing. E. Moscatelli, Dott. Ing. C. Muller

IL PROGETTISTA: Dott. Ing. Emiliano Moscatelli, Dott. Ing. N. Granieri, Dott. Ing. G. Guiducci, Dott. Ing. V. Truffini, Dott. Ing. E. Moscatelli, Dott. Ing. A. Spaccini, Dott. Ing. A. Sgarbi, Dott. Ing. A. Bracchini, Dott. Ing. A. Bassi, Dott. Ing. E. Barlocci, Dott. Ing. G. Lucibello, Dott. Ing. L. Casavecchia, Dott. Arch. G. Guastella, Dott. Geol. M. Leonardi, Dott. Ing. G. Parente

IL GEOLOGO: Dott. Geol. Giorgio Cerquiglini, Dott. Ing. G. Cerquiglini, Dott. Ing. F. Farnarico, Dott. Ing. M. Abram, Dott. Arch. G. Prescutti, Dott. Agr. F. Berti Nalli, Dott. Ing. S. Scopetta, Geom. M. Zucconi, Dott. Ing. D. Caraccioli, Dott. Ing. C. Consorti, Dott. Ing. E. Loffredo, Dott. Ing. S. Sacconi, Dott. Ing. V. Rotaciari, Dott. Ing. F. Macchioni, Dott. Ing. G. Verri, Dott. Ing. V. Piunno, Dott. Ing. G. Pulli

IL COORDINATORE PER LA SICUREZZA IN FASE DI PROGETTAZIONE: Dott. Ing. Marco Abram, Ordine degli Ingegneri della Prov. di Perugia n° A2808

IL RESPONSABILE DI PROGETTO: Pianificatore Territoriale Marco Colazza

IL R.U.P.: Dott. Ing. Vincenzo Catone

PROTOCOLLO: DATA

OPERE D'ARTE MAGGIORI: GALLERIE  
ELABORATI GENERALI  
Schema tipologico funzionale sezione corrente in curva

CODICE PROGETTO	NOME FILE	REVISIONE	SCALA:
PROGETTO	700-GN00-STR-SC02-A		
DPAN257		A	1:50
LIV. PROG. ANNO	CODICE ELAB.		
D 22	T00IGN00STRSC02		

REV.	DESCRIZIONE	DATA	REDATTO	VERIFICATO	APPROVATO
A	Emissione	may-22	M.Riboldi	E.Moscatelli	G.Guiducci