


SEZIONE TIPO CON ALLARGAMENTO IN DX  
SCALA 1:50

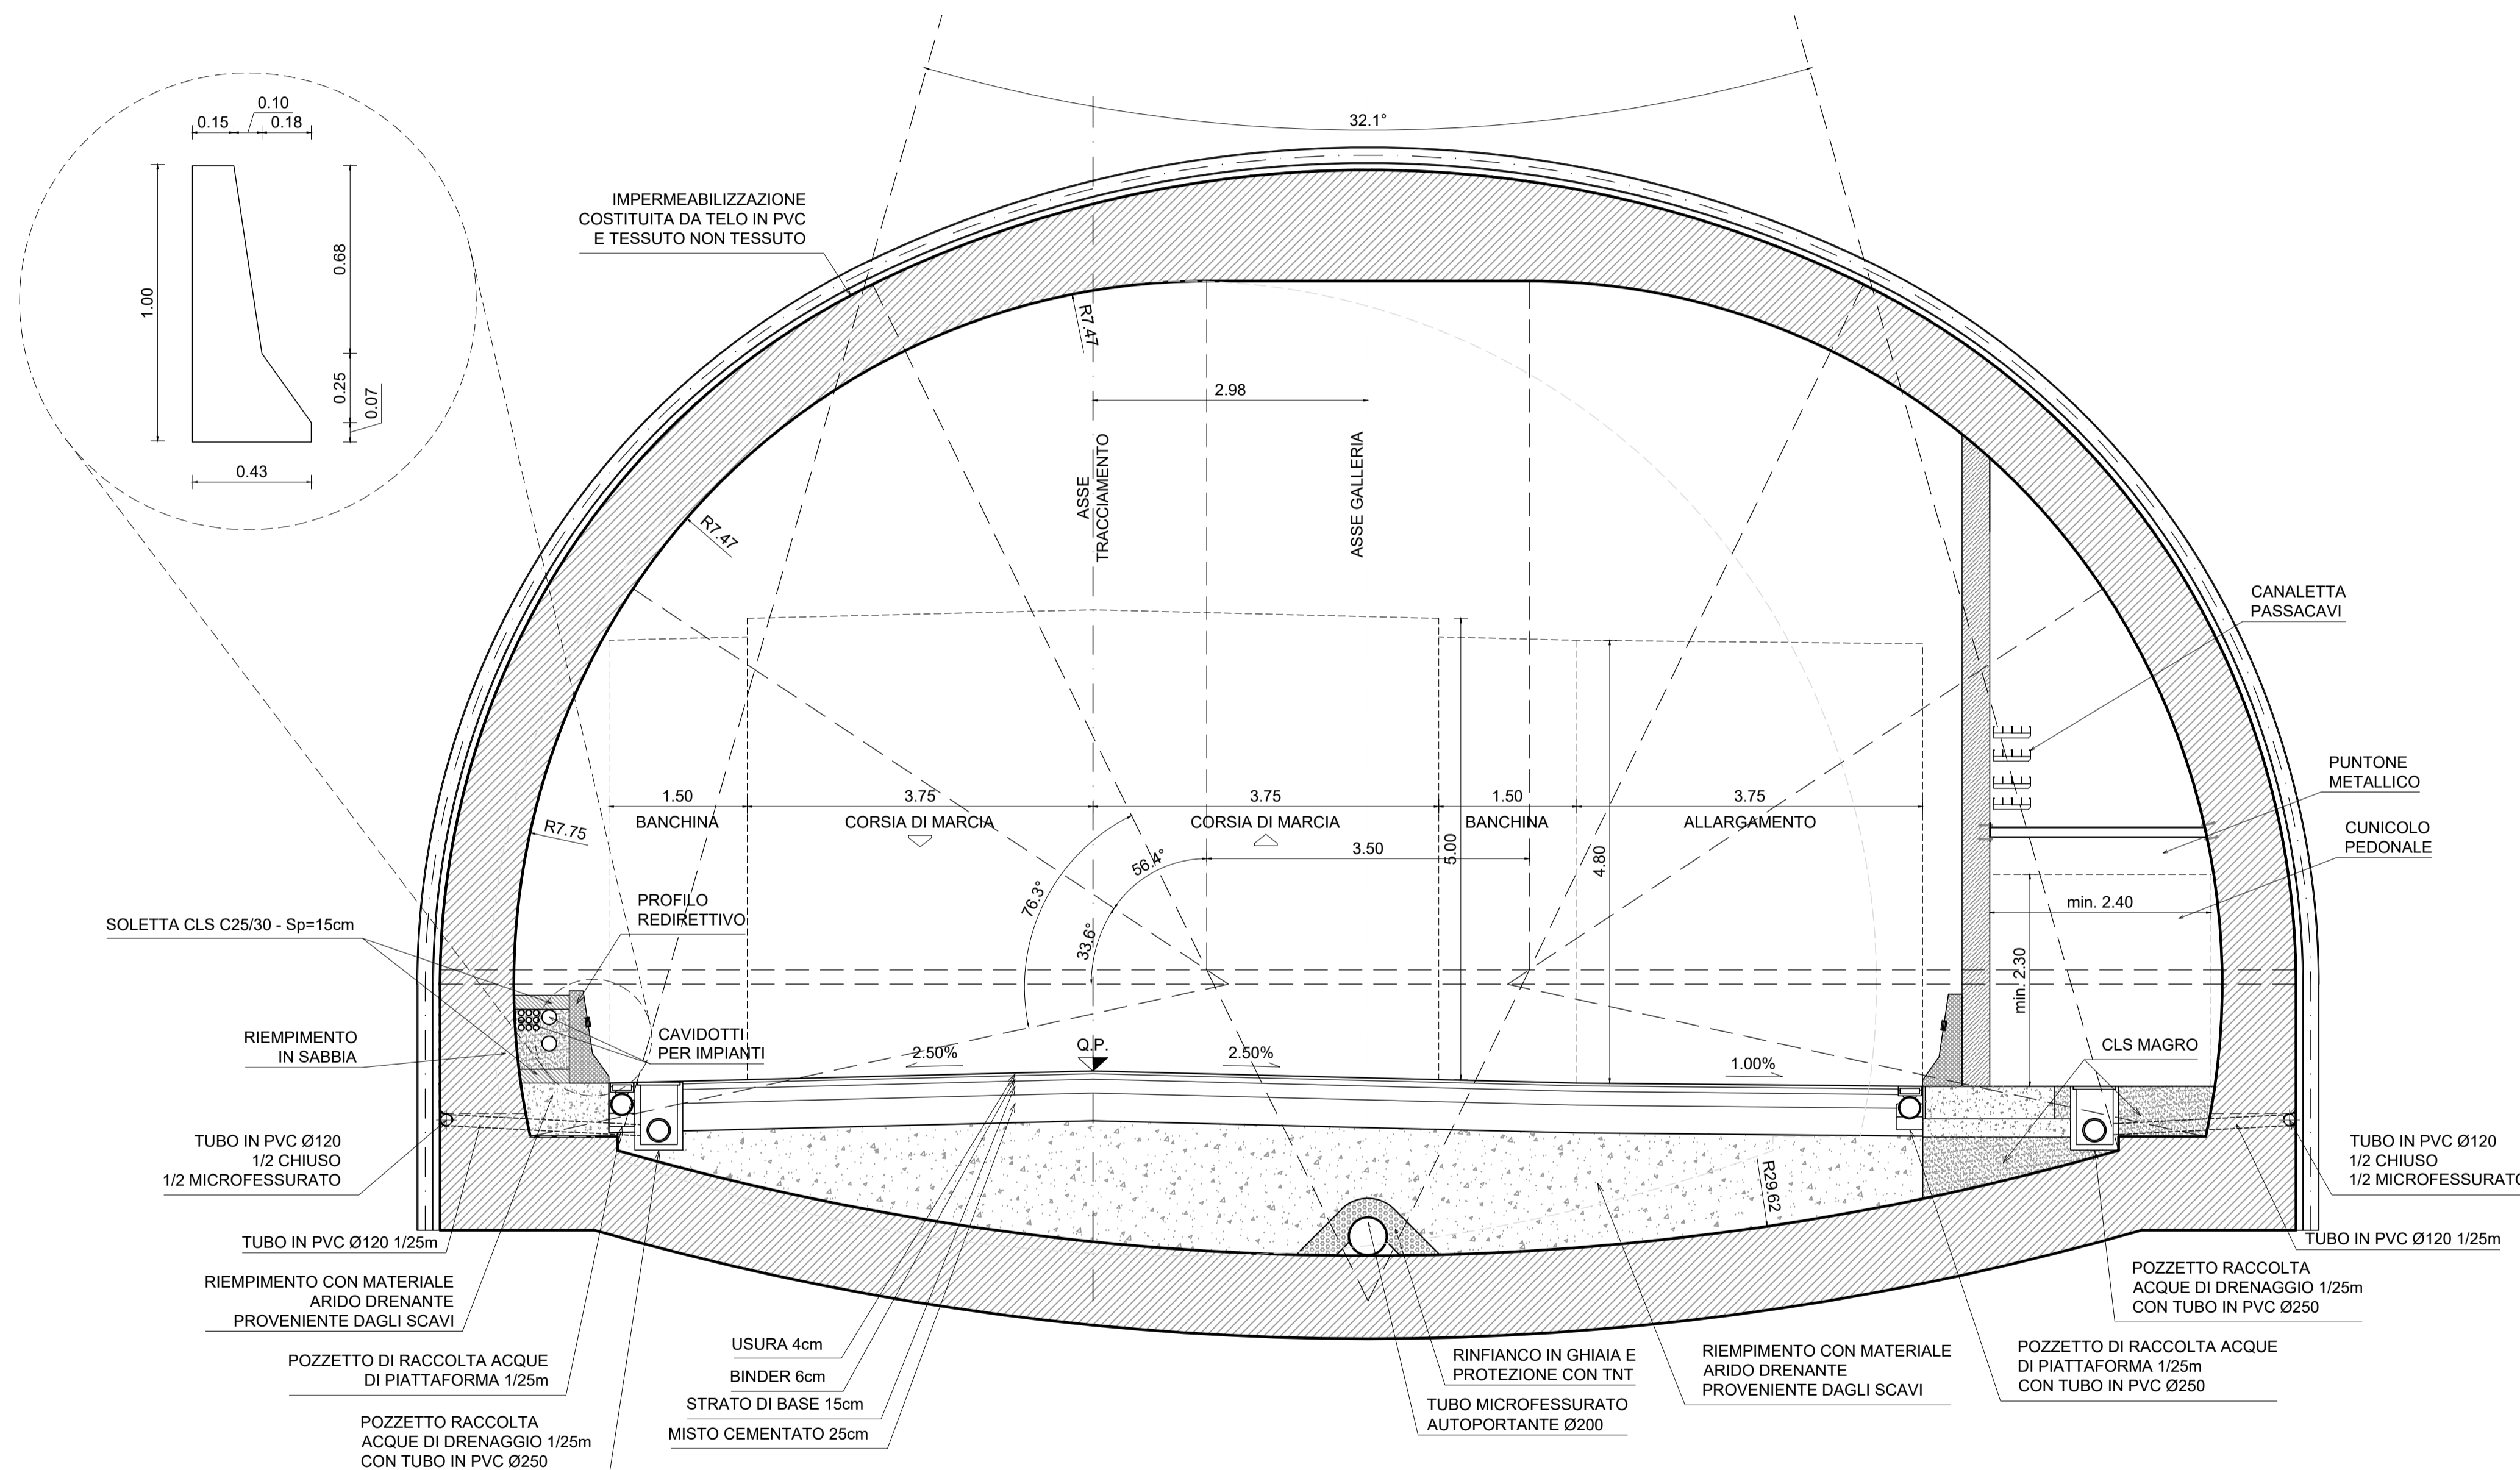

Direzione Progettazione e Realizzazione Lavori

**S.S. N. 4 "SALARIA"**  
ADEGUAMENTO DEL TRATTO TRISUNGO-ACQUASANTA TERME.  
TRATTO GALLERIA VALGARIZIA - ACQUASANTA TERME. LOTTO 2 DAL  
KM 155+400 AL KM 159+000 (EX AN6)

PROGETTO DEFINITIVO

COD. AN257

PROGETTAZIONE: ATI SINTAGMA - GP INGEGNERIA - ENGEKO - GDG - ICARIA

|   |   |  |
|---|---|--|
| <p>IL RESPONSABILE DELL'INTEGRAZIONE DELLE PRESTAZIONI SPECIALISTICHE:<br/>Dott. Ing. Nando Graneri<br/>Ordine degli Ingegneri della Prov. di Perugia n° A351</p> | <p>IL GRUPPO DI PROGETTAZIONE:<br/>MANDATARIA:<br/><b>Sintagma</b><br/>Dott. Ing. N. Graneri<br/>Dott. Ing. V. Truffini<br/>Dott. Ing. E. Spaccini<br/>Dott. Arch. A. Bracchini<br/>Dott. Ing. E. Barlocci<br/>Dott. Ing. L. Casavecchia<br/>Dott. Geol. G. Cerquiglini<br/>Dott. Ing. F. Farnbarco<br/>Dott. Ing. M. Abram<br/>Dott. Arch. G. Prescutti<br/>Dott. Agr. F. Berti Nulli<br/>Geom. S. Scopetta<br/>Geom. M. Zucconi</p> | <p>MANDANTI:<br/><b>engeko</b><br/>Dott. Ing. C. Muller<br/><b>GP INGEGNERIA</b><br/>Dott. Ing. G. Guiducci<br/>Dott. Ing. E. Moscatelli<br/>Dott. Ing. A. Signorini<br/>Dott. Ing. A. Bassi<br/>Dott. Arch. G. Luibello<br/>Dott. Arch. G. Guastella<br/>Dott. Geol. M. Leonardi<br/>Dott. Ing. G. Parente<br/><b>ICARIA</b><br/>Dott. Ing. V. Rotacciani<br/>Dott. Ing. F. Macchioni<br/>Dott. Ing. G. Verini<br/>Dott. Ing. V. Piunno<br/>Dott. Ing. G. Pulli</p> |
| <p>IL PROGETTISTA:<br/>Emiliano Moscatelli<br/>Ordine degli Ingegneri della Prov. di Roma n° A20752</p>   | <p>IL GEOLOGO:<br/>Dott. Geol. Giorgio Cerquiglini<br/>Ordine dei Geologi della Regione Umbria n°108</p>  | <p>IL COORDINATORE PER LA SICUREZZA IN FASE DI PROGETTAZIONE:<br/>Dott. Ing. Marco Abram<br/>Ordine degli Ingegneri della Prov. di Perugia n° A2808</p>  |
| <p>IL RESPONSABILE DI PROGETTO<br/>Pianificatore Territoriale Marco Colazza</p>   | <p>IL R.U.P.<br/>Dott. Ing. Vincenzo Catone</p>   | <p>Il Dott. Ing. GIORGI GUIDUCCI<br/>ORDINE INGEGNERI<br/>ROMA<br/>N° 14035</p>  |
| <p>PROTOCOLLO</p>   | <p>DATA</p>   |  |

OPERE D'ARTE MAGGIORI: GALLERIE  
ELABORATI GENERALI  
Schema tipologico funzionale con allargamento DX

|                         |                                 |           |                                      |
|-------------------------|---------------------------------|-----------|--------------------------------------|
| CODICE PROGETTO         | NOME FILE                       | REVISIONE | SCALA:                               |
| PROGETTO<br>D PAN257    | T00-GN00-STR-SC04-A             | A         | 1:50                                 |
| LIV. PROG. ANNO<br>D 22 | CODICE ELAB.<br>T00IGN00STRSC04 |           |                                      |
| REV.                    | DESCRIZIONE                     | DATA      | REDDATTO                             |
| A                       | Emissione                       | may-22    | M. Riboldi E. Moscatelli G. Guiducci |
| REV.                    | DESCRIZIONE                     | DATA      | REDDATTO                             |
|                         |                                 |           | VERIFICATO                           |
|                         |                                 |           | APPROVATO                            |