


SEZIONE TIPO CON PIAZZOLA IN SX
SCALA 1:50

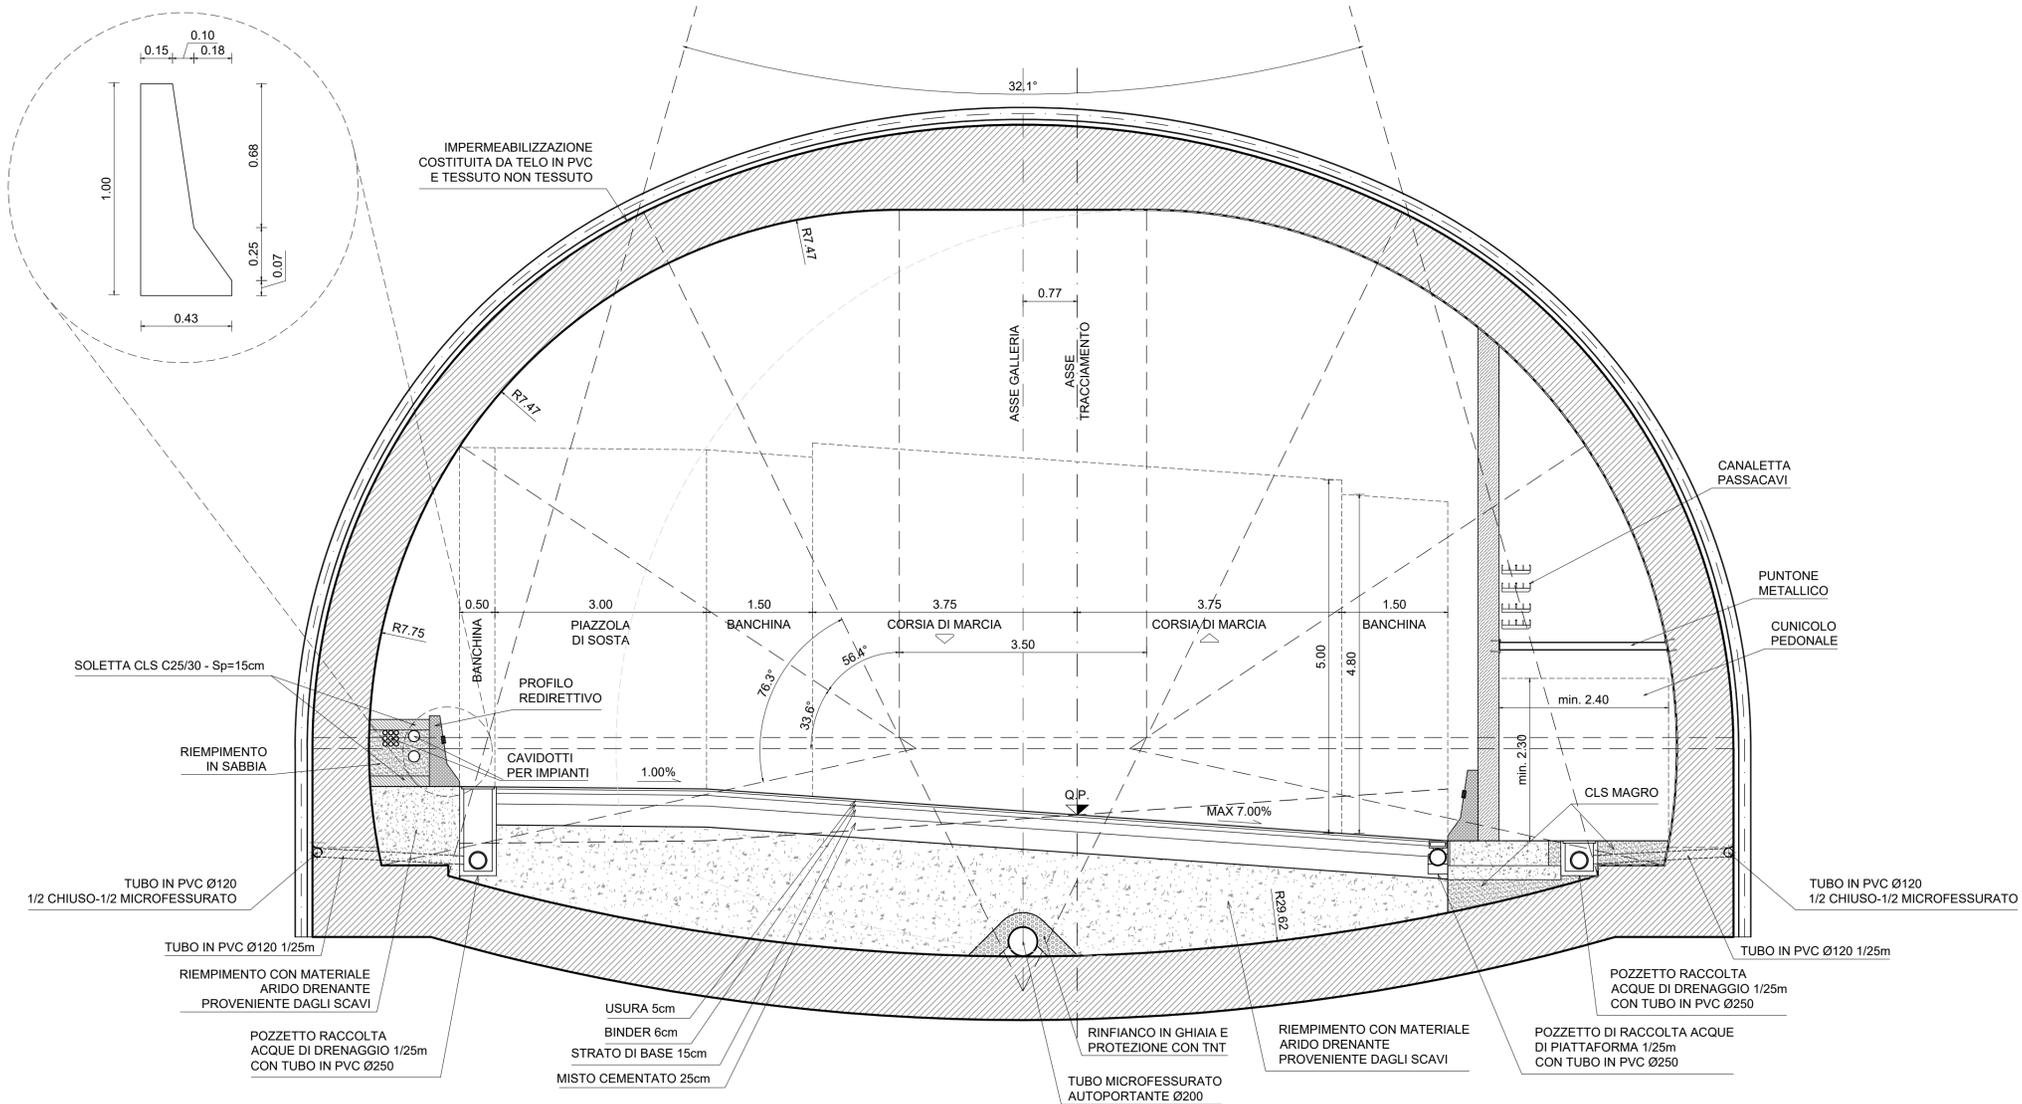

Direzione Progettazione e Realizzazione Lavori

S.S. N. 4 "SALARIA"
ADEGUAMENTO DEL TRATTO TRISUNGO-ACQUASANTA TERME.
TRATTO GALLERIA VALGARIZIA - ACQUASANTA TERME. LOTTO 2 DAL
KM 155+400 AL KM 159+000 (EX AN6)

PROGETTO DEFINITIVO COD. AN257

PROGETTAZIONE: ATI SINTAGMA - GP INGEGNERIA - ENGEKO - GDG - ICARIA

IL RESPONSABILE DELL'INTEGRAZIONE DELLE PRESTAZIONI SPECIALISTICHE: Dott. Ing. Nando Graneri
Mandatario: Ordine degli Ingegneri della Prov. di Perugia n° A351

IL GRUPPO DI PROGETTAZIONE: MANDATARIO: SINTAGMA GP INGEGNERIA ENGEKO
Dott. Ing. N. Graneri, Dott. Ing. G. Guiducci, Dott. Ing. C. Muller
Dott. Ing. E. Spaccini, Dott. Ing. E. Moscatelli, Dott. Ing. A. Bracchini, Dott. Ing. A. Bassi, Dott. Ing. E. Barlocci, Dott. Ing. G. Luibello, Dott. Ing. L. Casavecchia, Dott. Arch. G. Guastella, Dott. Geol. G. Cerquiglini, Dott. Ing. F. Parente, Dott. Ing. M. Abram, Dott. Arch. G. Pavesi, Dott. Agr. F. Berti Nalli, Dott. Ing. D. Caraccioli, Dott. Ing. S. Scopetta, Dott. Ing. C. Consorti, Dott. Ing. E. Loffredo, Dott. Ing. S. Sacconi, Dott. Ing. V. Rottaciani, Dott. Ing. F. Macchioni, Dott. Ing. G. Verri, Dott. Ing. V. Piunno, Dott. Ing. G. Pulli

IL GEOLOGO: Dott. Geol. Giorgio Cerquiglini
Ordine dei Geologi della Regione Umbria n°108

IL COORDINATORE PER LA SICUREZZA IN FASE DI PROGETTAZIONE: Dott. Ing. Marco Abram
Ordine degli Ingegneri della Prov. di Perugia n° A2808

IL RESPONSABILE DI PROGETTO: Pianificatore Territoriale Marco Colazza

IL R.U.P.: Dott. Ing. Vincenzo Catone

PROTOCOLLO: DATA:

OPERE D'ARTE MAGGIORI: GALLERIE
ELABORATI GENERALI
Schema tipologico funzionale piazzola in SX

CODICE PROGETTO	NOME FILE	REVISIONE	SCALA:
DPAN257	T00-GN00-STR-SC05-A	A	1:50
PROGETTO	ELAB.	DATA	REDDATTO
DPAN257	T00GN00STRSC05	may-22	M.Riboldi

REV.	DESCRIZIONE	DATA	REDDATTO	VERIFICATO	APPROVATO
A	Emissione	may-22	M.Riboldi	E.Moscatelli	G.Guiducci