




PARTICOLARE 1
SCALA 1:5
RISVOLTO IMPERMEABILIZZAZIONE

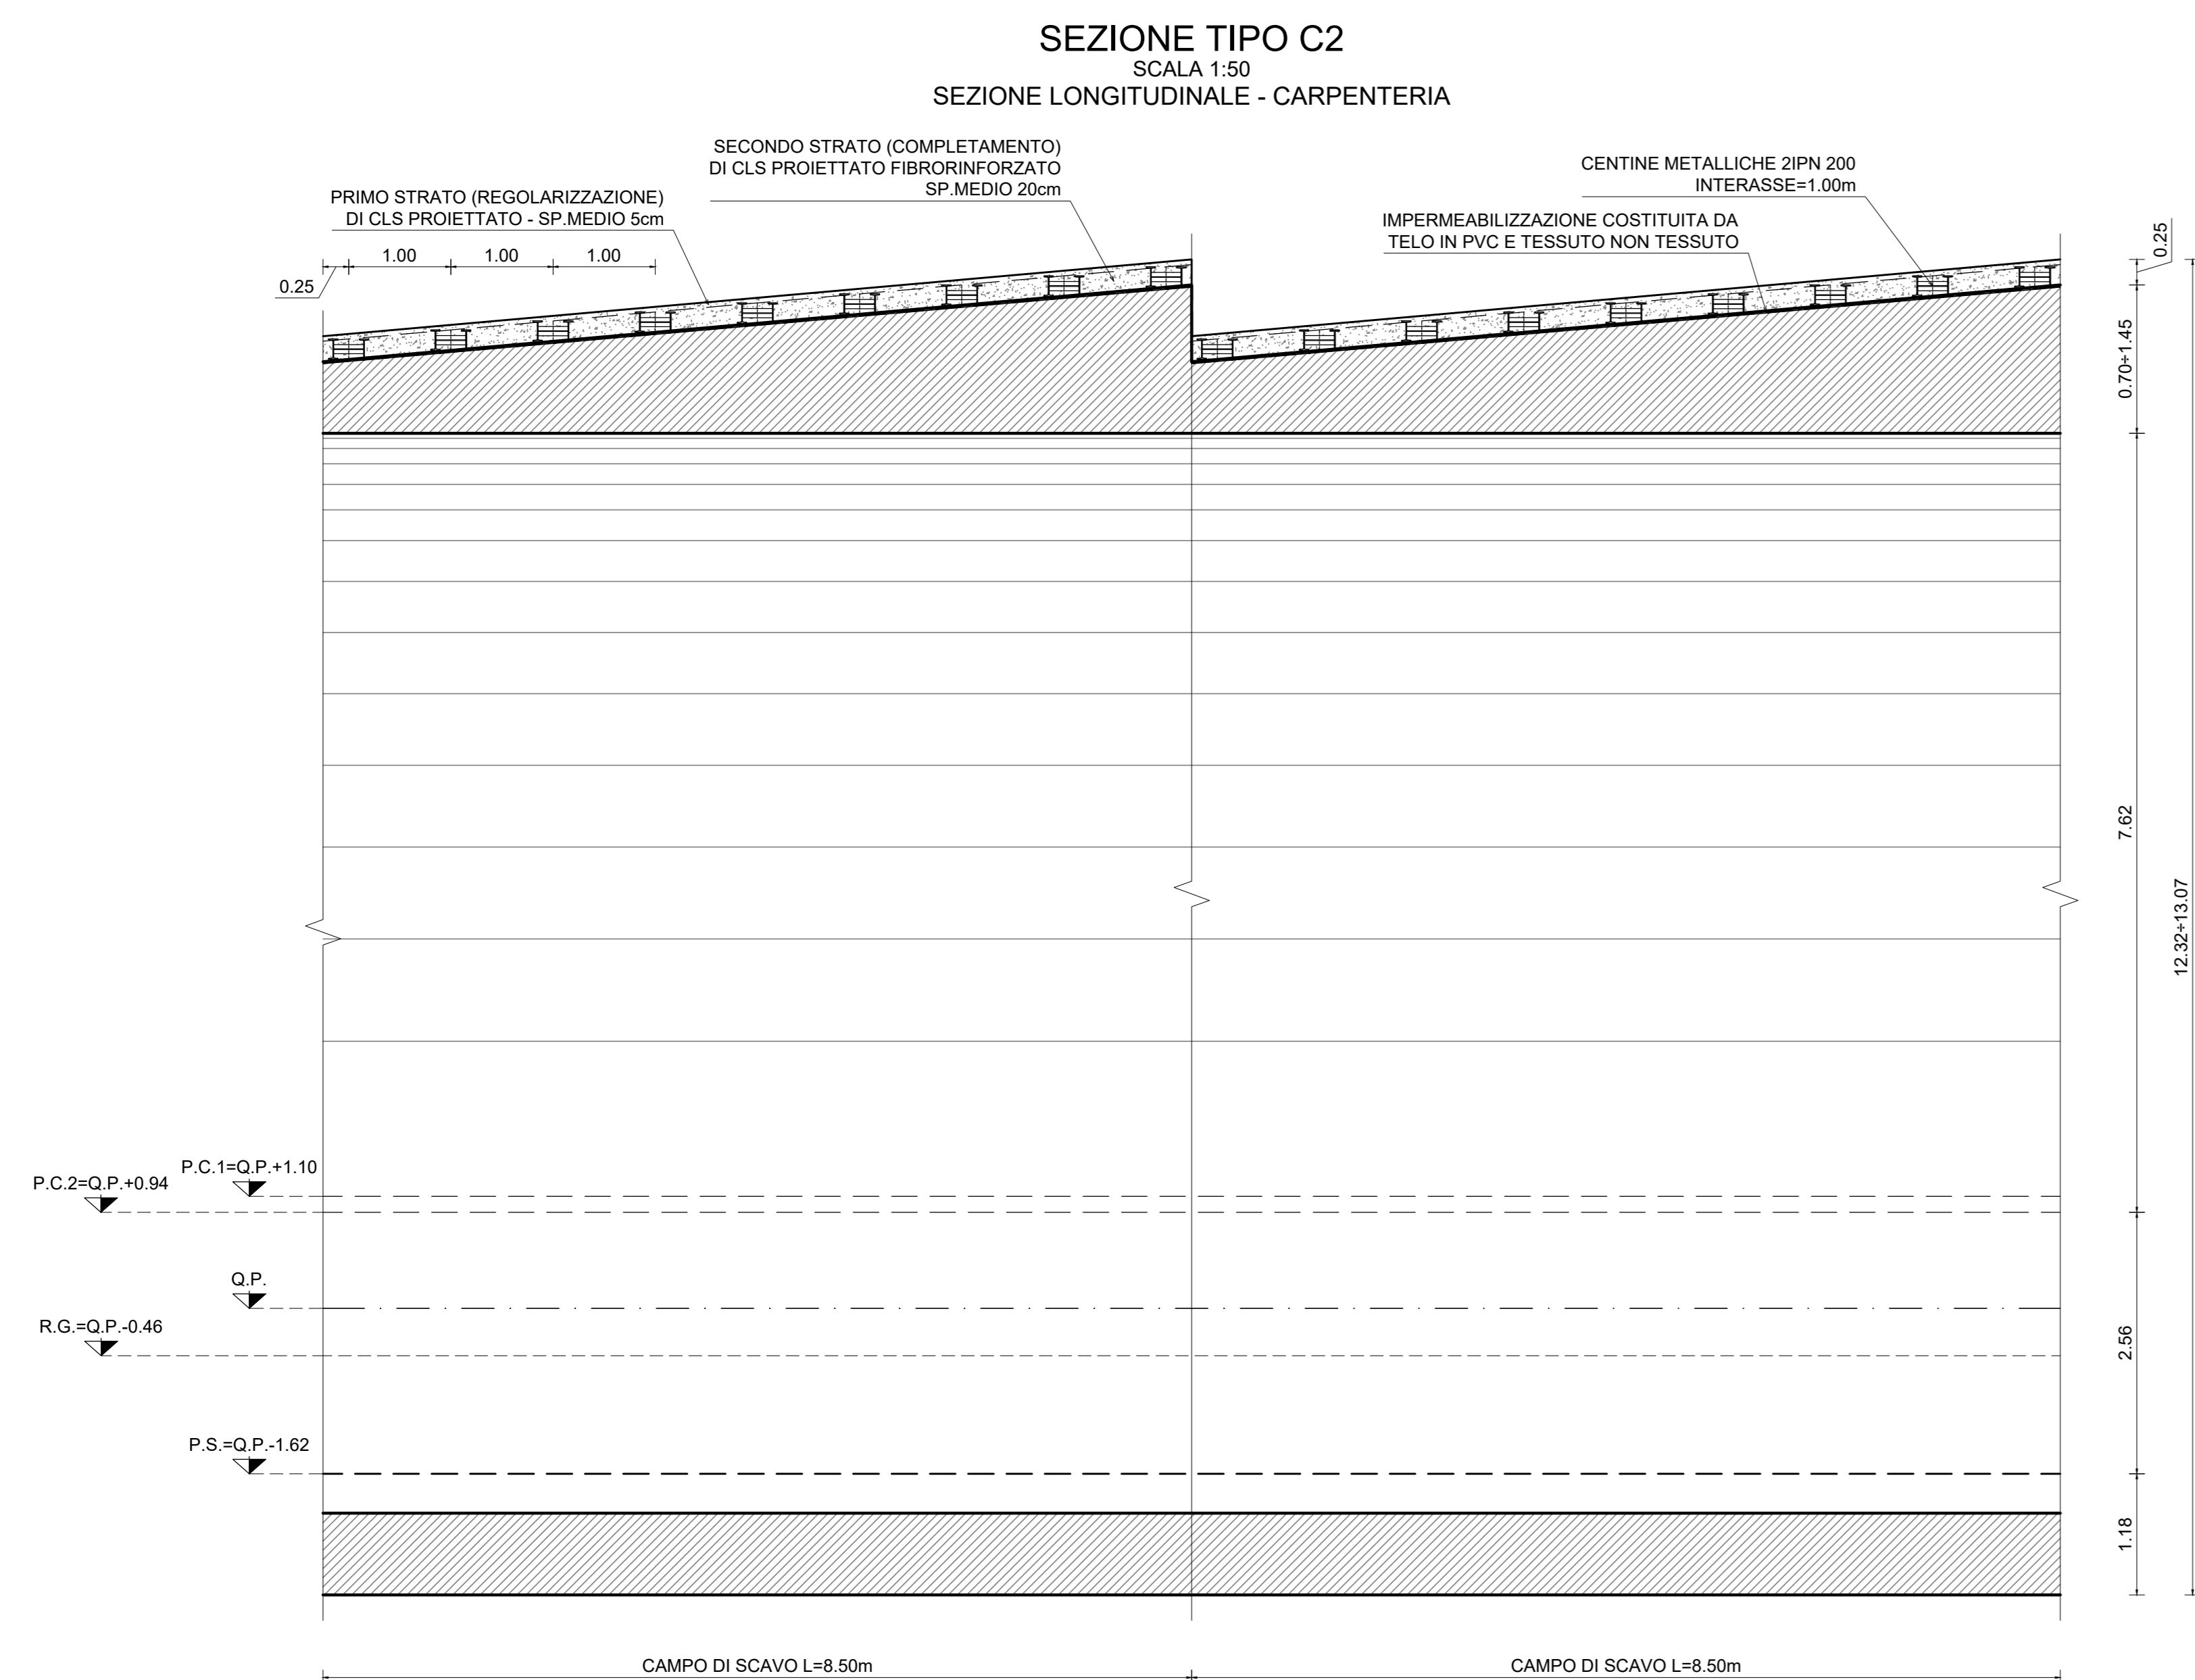

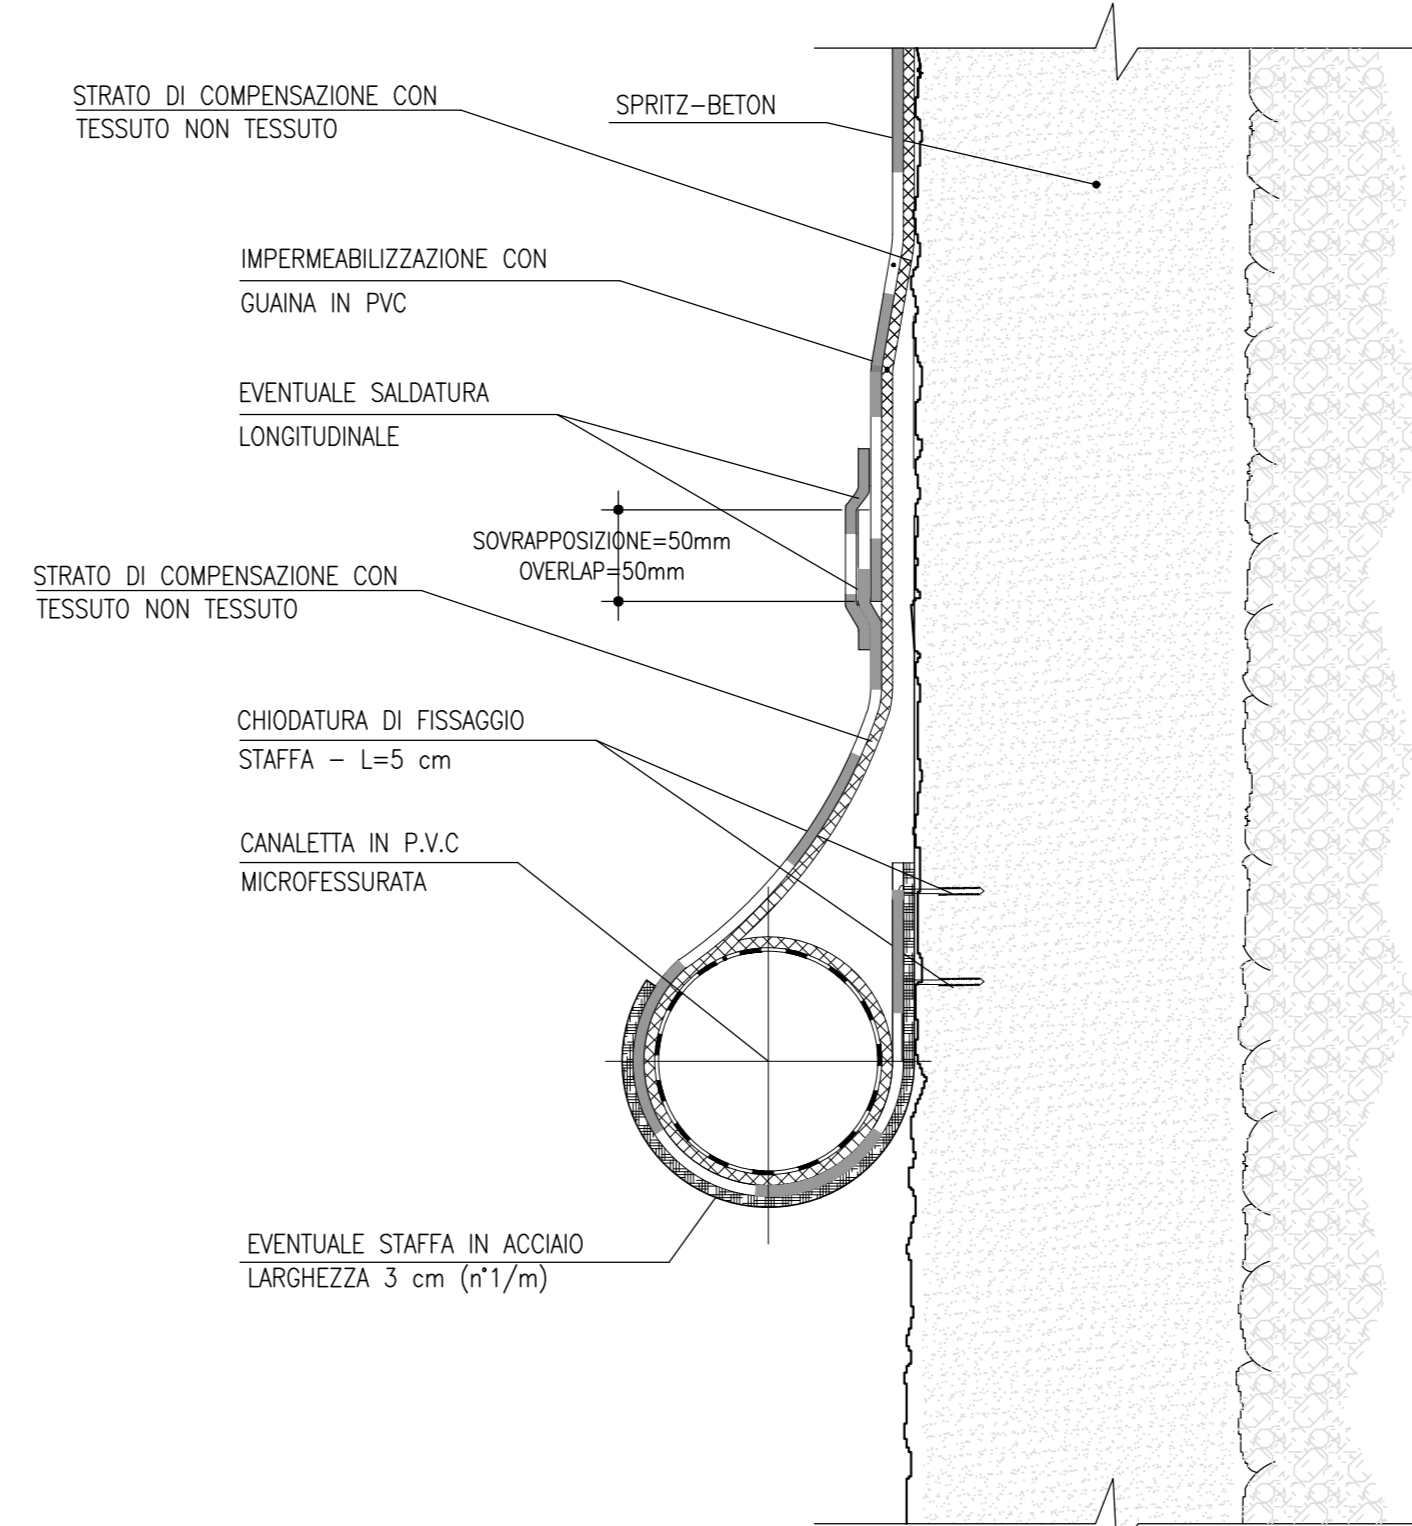

Direzione Progettazione e Realizzazione Lavori

S.S. N. 4 "SALARIA"
ADEGUAMENTO DEL TRATTO TRISUNGO-ACQUASANTA TERME.
TRATTO GALLERIA VALGARIZIA - ACQUASANTA TERME. LOTTO 2 DAL
KM 155+400 AL KM 159+000 (EX AN6)

COD. AN257

PROGETTO DEFINITIVO

PROGETTAZIONE: ATI SINTAGMA - GP INGEGNERIA - ENGEKO - GDG - ICARIA

IL RESPONSABILE DELL'INTEGRAZIONE DELLE PRESTAZIONI SPECIALISTICHE: Dott. Ing. Nando Granieri		IL GRUPPO DI PROGETTAZIONE:	
IL PROGETTISTA: Emiliano Mascarelli Ordine degli Ingegneri della Prov. di Roma n° A20752 IL GEOLOGO: Dott. Geol. Giorgio Compagnone Ordine dei Geologi della Regione Umbria n°108 IL COORDINATORE PER LA SICUREZZA IN FASE DI PROGETTAZIONE: Dott. Ing. Marco Abram Ordine degli Ingegneri della Prov. di Perugia n° A2808 IL RESPONSABILE DI PROGETTO Pianificatore Territoriale Marco Colazza R.U.P. Dott. Ing. Vincenzo Catone		MANDATARIA: Sintagma Dott. Ing. N. Granieri Dott. Ing. V. Truffini Dott. Ing. A. Saccucci Dott. Arch. A. Saccucci Dott. Ing. L. Ciampaglia Dott. Ing. F. Panzani Dott. Arch. C. Presutti Dott. Agr. F. Berti Nelli Geom. S. Susanna Geom. 

OPERE D'ARTE MAGGIORI: GALLERIE
GALLERIA FAVALANCIATA
Carpenteria - sezione tipo C2

CODICE PROGETTO	NOME FILE	REVISIONE	SCALA:
PROGETTO	T00-0001-DST-CP09-A		
LIV. MOD. ANNO			
D/P/AN/2/57 D 2/2			
CODICE ELAB.	T00/GN01/OST/CP09	A	1:50

A	Emissione	mag-22	M. Rinaldi	E. Maccioni	G. Luciani
REV.	DESCRIZIONE	DATA	REDATTO	VERIFICATO	APPROVATO