

**LEGENDA**

**ZONE TERRITORIALI OMOGENEE**

- A - residenziali di interesse storico
- B1 - residenziali sature
- B2 - residenziali di completamento
- B3 - residenziali di completamento, area ex distributore carburanti Centrale
- B4 - residenziali di completamento, area in frazione Cagnano
- B5 - residenziali di completamento (D.G.P. n. 288 del 30/07/07)
- BT1 - turistico alberghiere di completamento
- BT2 - termali di completamento
- BT3 - particolari aree ricettive in zona parco
- C1 - residenziali di espansione
- C2 - PEEP
- CT1 - turistico-alberghiere
- CT2 - termali
- CK1 - ricettive extra alberghiere
- D0 - insediamenti produttivi saturi
- D1 - insediamenti produttivi di completamento
- D2 - insediamenti produttivi
- D3 - insediamenti commerciali
- E1 - agricole
- E2 - verde privato
- E3 - recupero ambientale
- F1 - attrezzature di interesse generale
- F2 - istruzione scolastica, scuole dell'obbligo
- F3 - verde pubblico attrezzato, attività sportive e ricreative
- F4 - parcheggi
- F5 - verde sportivo
- PZ - piazze di progetto
- SP - viabilità di progetto

**LIMITI**

- rispetto cimiteriale
- rispetto stradale
- indicazione di massima non prescrittiva dell'intervento di adeguamento del secondo lotto della S.S. n.4 - Variante Alta A

**PIANI ATTUATIVI DI INIZIATIVA PUBBLICA E/O PRIVATA**

- PDL
- PIP
- PEEP
- piano particolareggiato
- piani di recupero, riqualificazione urbana, programmi integrati di intervento

**SISTEMA PAESISTICO - AMBIENTALE: ADEGUAMENTO AL P.P.A.R.**

**SOTTOSISTEMA GEOLOGICO - GEOMORFOLOGICO E IDROGEOLOGICO**

- VERSANTI (Art.14 NTA)**  
Aree di versante con pendenza maggiore del 30 per cento
- CORSI D'ACQUA (Art.29)**  
Ambito di tutela integrale

- CRINALI (Art.13 NTA)**  
Crinale
- Ambito di tutela dei crinali**

- Emergenza geomorfologica n. 82**
- Emergenza geologica n. 74**

- Aree GA - di eccezionale valore**
- Aree GB - di rilevante valore**
- Aree GC - di qualità diffusa**

**SOTTOSISTEMA BOTANICO - VEGETAZIONALE**

- Ambito di tutela orientata**
- Ambito di tutela integrale**

**SOTTOSISTEMA TERRITORIALE**

- Aree A - eccezionali, paesaggi monumentali**
- Aree B - unità di paesaggio rilevanti**
- Aree C - unità di paesaggio di qualità diffusa**

**SOTTOSISTEMA STORICO - CULTURALE**

**CENTRI E NUCLEI STORICI (Art.39)**

- Ambito di tutela integrale**

- edifici e manufatti di valore storico - ambientale**

- Ambito di Tutela**

- fabbricati rurali**

- Ambito di Tutela**

- Aree con segnalazioni di ritrovamenti archeologici**

- Strada consolare limite ambito di tutela integrale**

**SITI DI INTERESSE COMUNITARIO - SIC**

- (D.M. Ministero dell' Ambiente 3/4/2000)**
- 70 Monte Ceresa IT5340011
- 72 Ponte d' Arli IT5340005
- 73 Lecceeto di Acquasanta IT5340006
- 74 Fiume Tronto tra Favallanata e Acquasanta IT5340018
- 76 Monte Comunitoro IT5340010
- 77 Valle della Corte IT5340008
- 79 San Gerbone IT5340007

- AREE A RISCHIO DI FRANA**  
Rischio moderato R1  
Rischio medio R2  
Rischio elevato R3  
Rischio molto elevato R4

- AREE A RISCHIO DI ESONDAZIONE**  
Rischio moderato R1  
Rischio medio R2  
Rischio elevato R3  
Rischio molto elevato R4

**Delimitazione Parco Nazionale del Gran Sasso e dei Monti della Laga**


- ZONA 2**
- ZONA 1**

- ALTERNATIVA 1**
- TRATTI ALLO SCOPERTO
  - TRATTI IN VIADOTTO
  - TRATTI IN GALLERIA


- ALTERNATIVA 2**
- TRATTI ALLO SCOPERTO
  - TRATTI IN VIADOTTO
  - TRATTI IN GALLERIA

- ALTERNATIVA 3**
- TRATTI ALLO SCOPERTO
  - TRATTI IN VIADOTTO
  - TRATTI IN GALLERIA

- Aree GA - di eccezionale valore**
- Aree GB - di rilevante valore**
- Aree GC - di qualità diffusa**

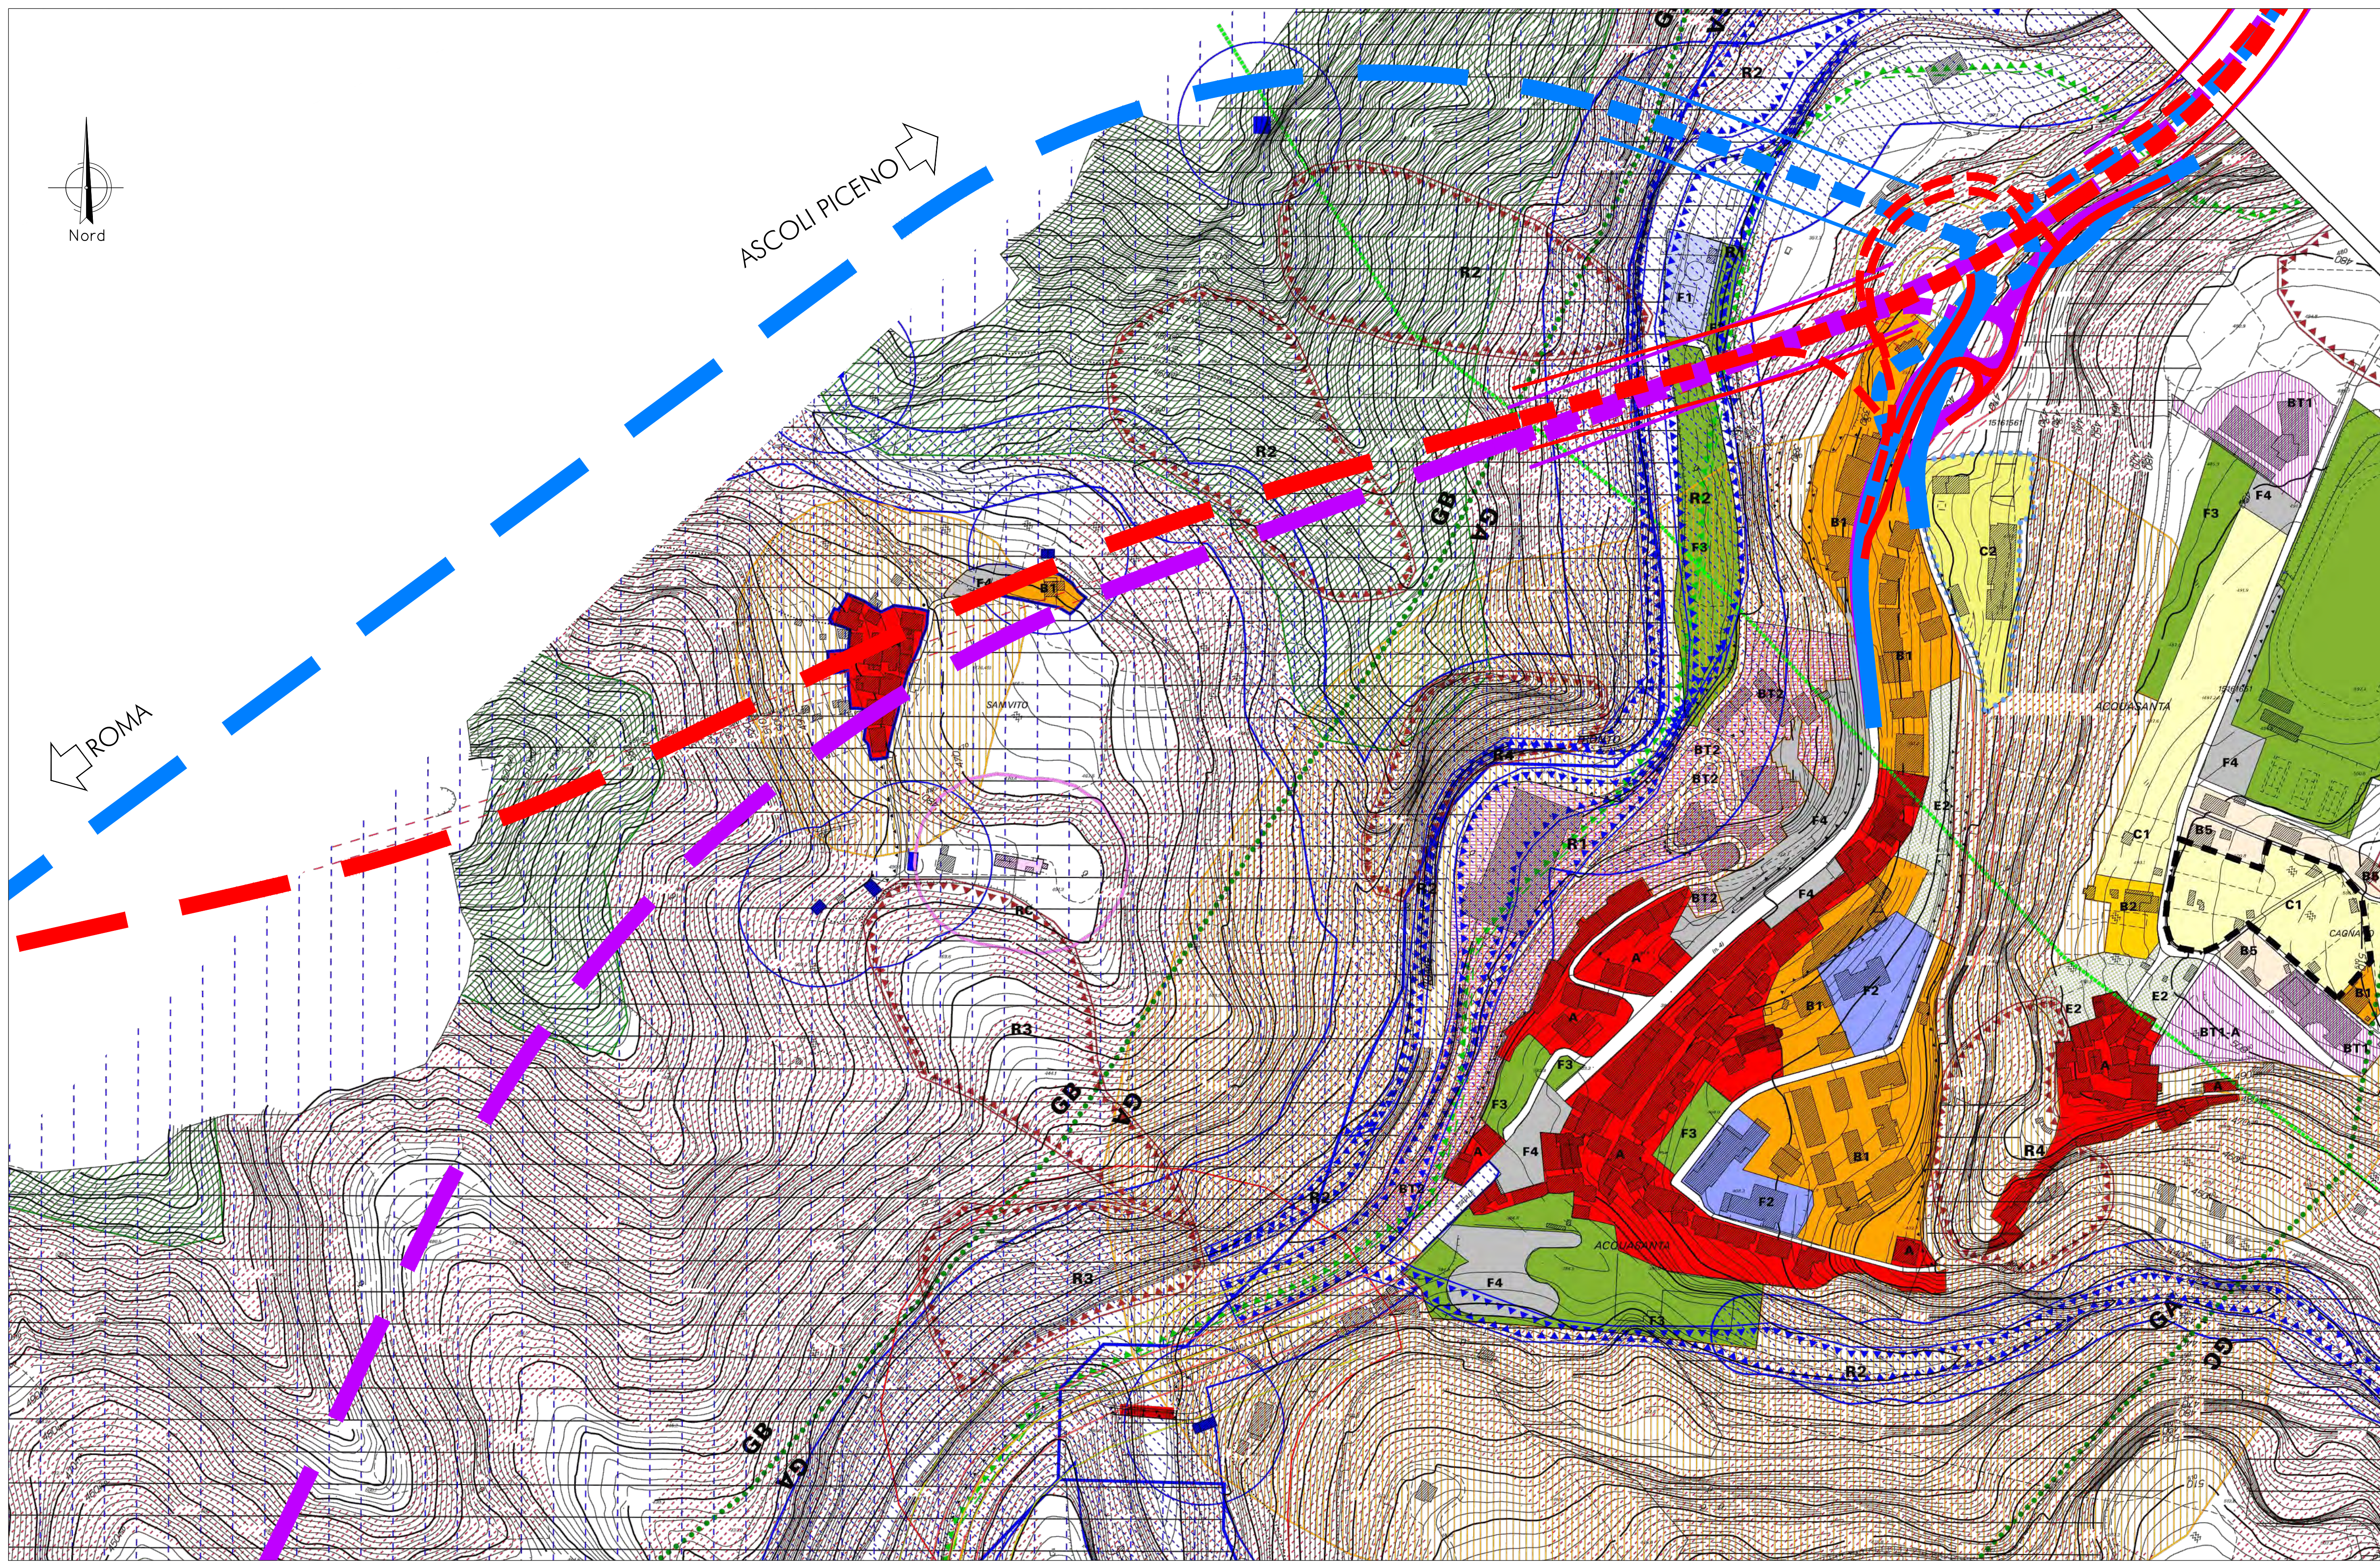

**RIF 3 :ACQUASANTA TERME**

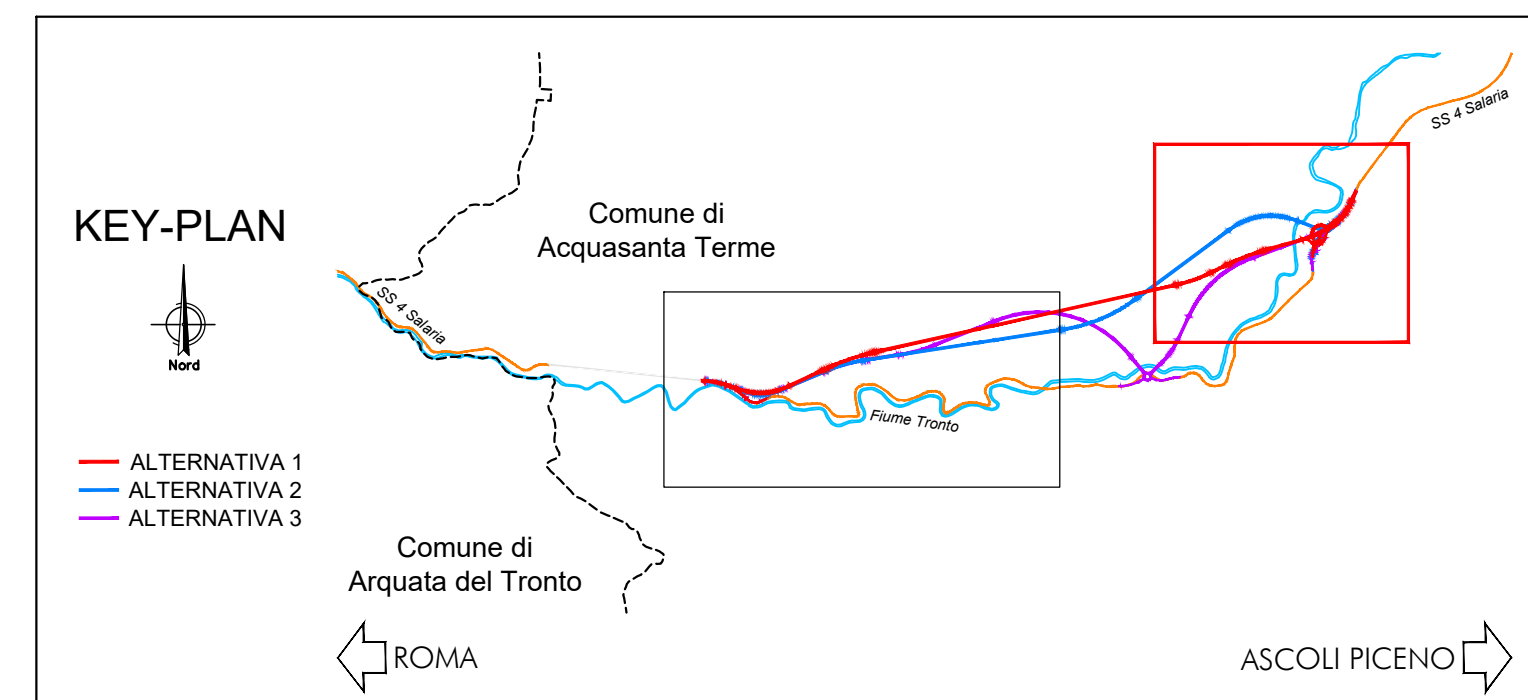

**S.S. N. 4 "SALARIA"**  
ADEGUAMENTO DEL TRATTO TRISUNGO-ACQUASANTA TERME.  
TRATTO GALLERIA VALGARIZIA - ACQUASANTA TERME. LOTTO 2 DAL  
KM 155+400 AL KM 159+000 (EX AN6)

**PROGETTO DEFINITIVO** COD. AN257

PROGETTAZIONE: ATI SINTAGMA - GP INGEGNERIA - ENGEKO - GDG - ICARIA

<p><b>IL RESPONSABILE DELL'INTEGRAZIONE DELLE PRESTAZIONI SPECIALISTICHE:</b> Dott. Ing. Giorgio Gubellini</p> <p><b>IL PROGETTISTA:</b> Visto Tronzo Ordine degli Ingegneri della Prov. di Perugia n° 4659</p> <p><b>IL GEOLOGO:</b> Dott. Geol. Giorgio Compagnoni Ordine dei Geologi della Regione Umbria n°108</p> <p><b>IL COORDINATORE PER LA SICUREZZA IN FASE DI PROGETTAZIONE:</b> Dott. Ing. Marco Abram Ordine degli Ingegneri della Prov. di Perugia n° 4208</p> <p><b>IL RESPONSABILE DI PROGETTO:</b> Pianificatore Territoriale Marco Colassa</p> <p><b>R.U.P.:</b> Dott. Ing. Vincenzo Catone</p> <p>PROTOCOLLO: _____ DATA: _____</p>	<p><b>IL GRUPPO DI PROGETTAZIONE:</b></p> <p><b>MANDATARIA:</b> <b>GP INGENNERIA</b> Dott. Ing. V. Tronzo Dott. Ing. A. Spaccini Dott. Ing. E. Santucci Dott. Ing. L. Ciampolini Dott. Ing. G. Campagnoli Dott. Ing. F. Pambianco</p> <p><b>MANDANTI:</b> <b>ICARIA</b> Dott. Ing. G. Gubellini Dott. Ing. F. Mancini Dott. Ing. V. Plurmi Dott. Ing. G. Di Biase</p> <p><b>IL RESPONSABILE PER LA SICUREZZA IN FASE DI PROGETTAZIONE:</b> Dott. Ing. M. Abram Dott. Ing. S. Scaccia Dott. Ing. S. Scaccia</p> <p><b>IL RESPONSABILE DI PROGETTO:</b> Pianificatore Territoriale Marco Colassa</p> <p><b>R.U.P.:</b> Dott. Ing. Vincenzo Catone</p> <p style="text-align: right;">                 M. COLASSA              V. CATONE              PIANIFICATORE TERRITORIALE              R.U.P.         </p>
--	---

**AMBIENTE**  
**STRUMENTI DI PIANIFICAZIONE E SISTEMA VINCOLISTICO**  
Pianificazione urbanistica - PRG del Comune di Acquasanta Terme (Tav.2/2)

CODICE PROGETTO	NOME FILE	REVISIONE	SCALA:
DIPAN257	T00-AN2-AMB-C703-4	A	1:2.000
PRODOTTO DA: D 22	CODICE PLAN: T001A02AMBCT03		

REV.	DESCRIZIONE	DATA	REDATTO	VERIFICATO	APPROVATO
A	Emissione	mag-22	C.Pasolunghi	A.Bacchi	G.Gubellini