



PLANIMETRIA
SCALA 1:10.000

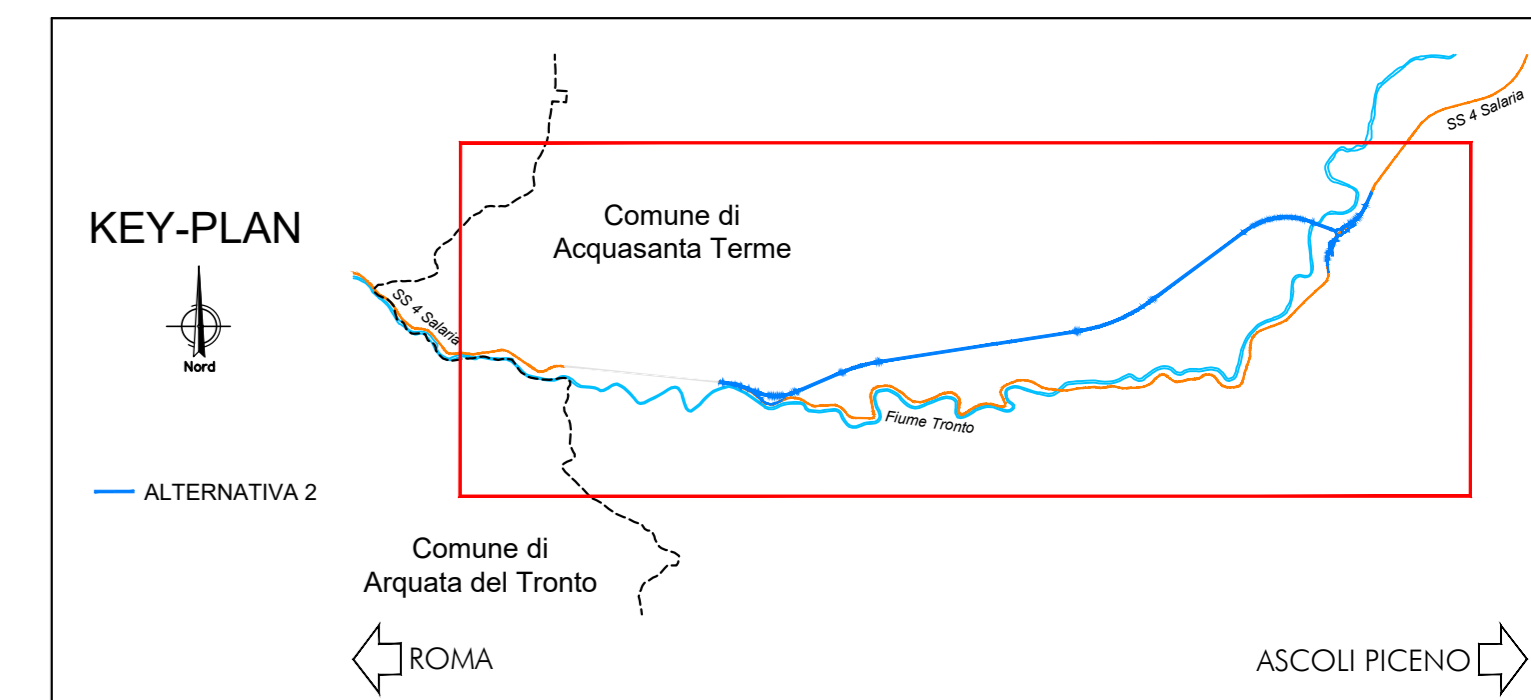

PROFilo LONGITUDINALE
SCALA 1:10.000 / 1:1.000

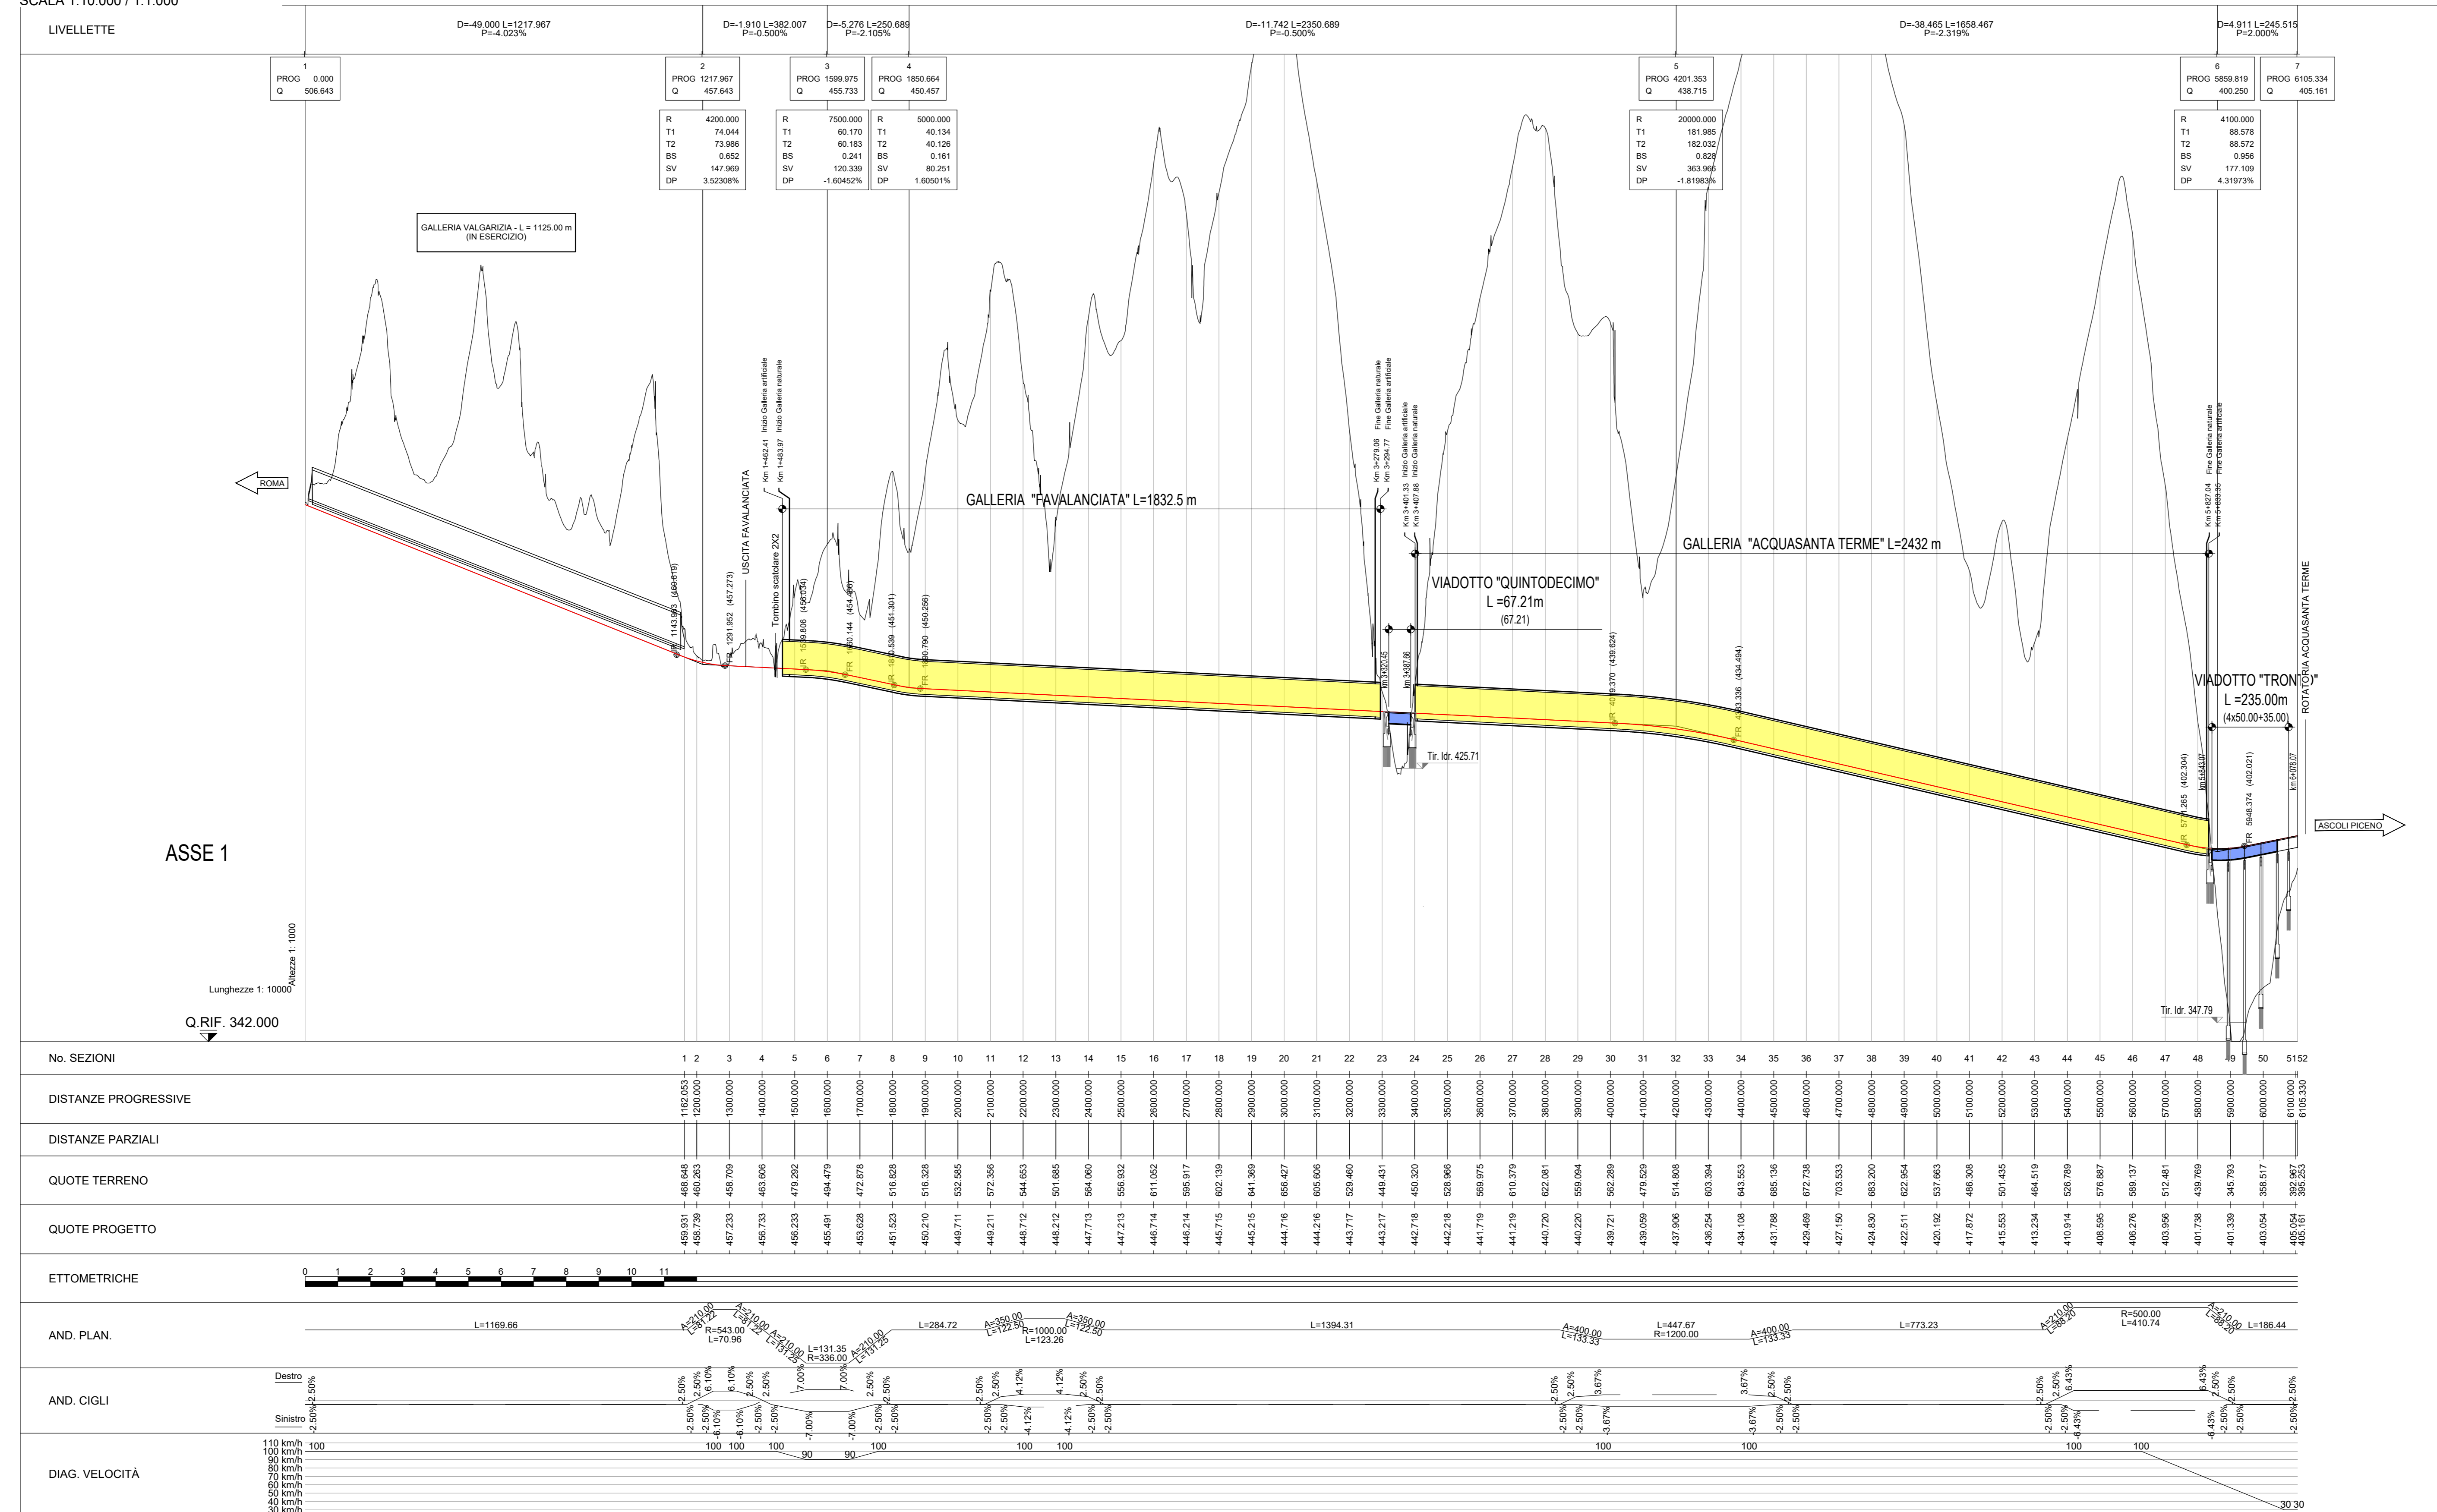

LEGENDA

- FIUME TRONTO
- S.S.4 SALARIA
- CONFINI COMUNALI
- CENTRI ABITATI

Sanas
GRUPPO FS ITALIANE

Direzione Progettazione e Realizzazione Lavori

S.S. N. 4 "SALARIA"
ADEGUAMENTO DEL TRATTO TRISUNGO-ACQUISANTA TERME.
TRATTO GALLERIA VALGARZIA - ACQUISANTA TERME. LOTTO 2 DAL
KM 155+400 AL KM 159+000 (EX AN6)

PROGETTO DEFINITIVO COD. AN257

PROGETTAZIONE: ATI SINTAGMA - GP INGEGNERIA - ENGEKO - GDG - ICARIA

IL RESPONSABILE DELL'INTEGRAZIONE DELLE PRESTAZIONI SPECIALISTICHE:
Dot. Ing. Giorgio Gubbio

IL GRUPPO DI PROGETTAZIONE:
MANDATARIA: **Sintagma** (Ing. G. Gubbio), **GP Ingegneria** (Ing. G. Gubbio), **Engeko** (Ing. G. Gubbio), **ICARIA** (Ing. G. Gubbio)

IL COORDINATORE PER LA SICUREZZA IN FASE DI PROGETTAZIONE:
Dot. Ing. Marco Abram

REVISIONE: A

SCALA: 1:1000/1.000