



LIVELLETTA $\frac{1}{1000}$ $\frac{1}{1000}$

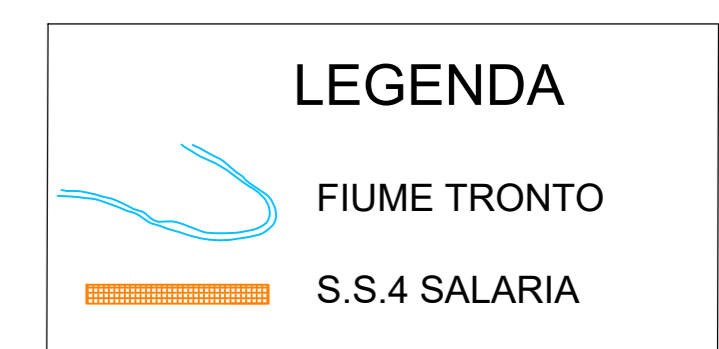

No. SEZIONI	1600.000 - 34	1700.000 - 35	1750.000 - 36	1800.000 - 37	1850.000 - 38	1900.000 - 39	1950.000 - 40	2000.000 - 41	2050.000 - 42	2100.000 - 43	2150.000 - 44	2200.000 - 45	2250.000 - 46	2300.000 - 47	2350.000 - 48	2400.000 - 49	2450.000 - 50	2500.000 - 51	2550.000 - 52	2600.000 - 53	2650.000 - 54	2700.000 - 55	2750.000 - 56	2800.000 - 57	2850.000 - 58	2900.000 - 59	2950.000 - 60	3000.000 - 61	3050.000 - 62	3100.000 - 63	3150.000 - 64	3200.000 - 65	3250.000 - 66	3300.000 - 67	3350.000 - 68															
DISTANZE PARZIALI	50.000	50.000	50.000	50.000	50.000	50.000	50.000	50.000	50.000	50.000	50.000	50.000	50.000	50.000	50.000	50.000	50.000	50.000	50.000	50.000	50.000	50.000	50.000	50.000	50.000	50.000	50.000	50.000	50.000	50.000	50.000	50.000	50.000	50.000	50.000															
ETOMETRICHE	17	18	19	20	21	22	23	24	25	26	27	28	29	30	31	32	33	34	35	36	37	38	39	40	41	42	43	44	45	46	47	48	49	50	51															
AND. PLAN.	L=2138.92	
AND. CIGLI	110 km/h	
DIAG. VELOCITA'	100 km/h	

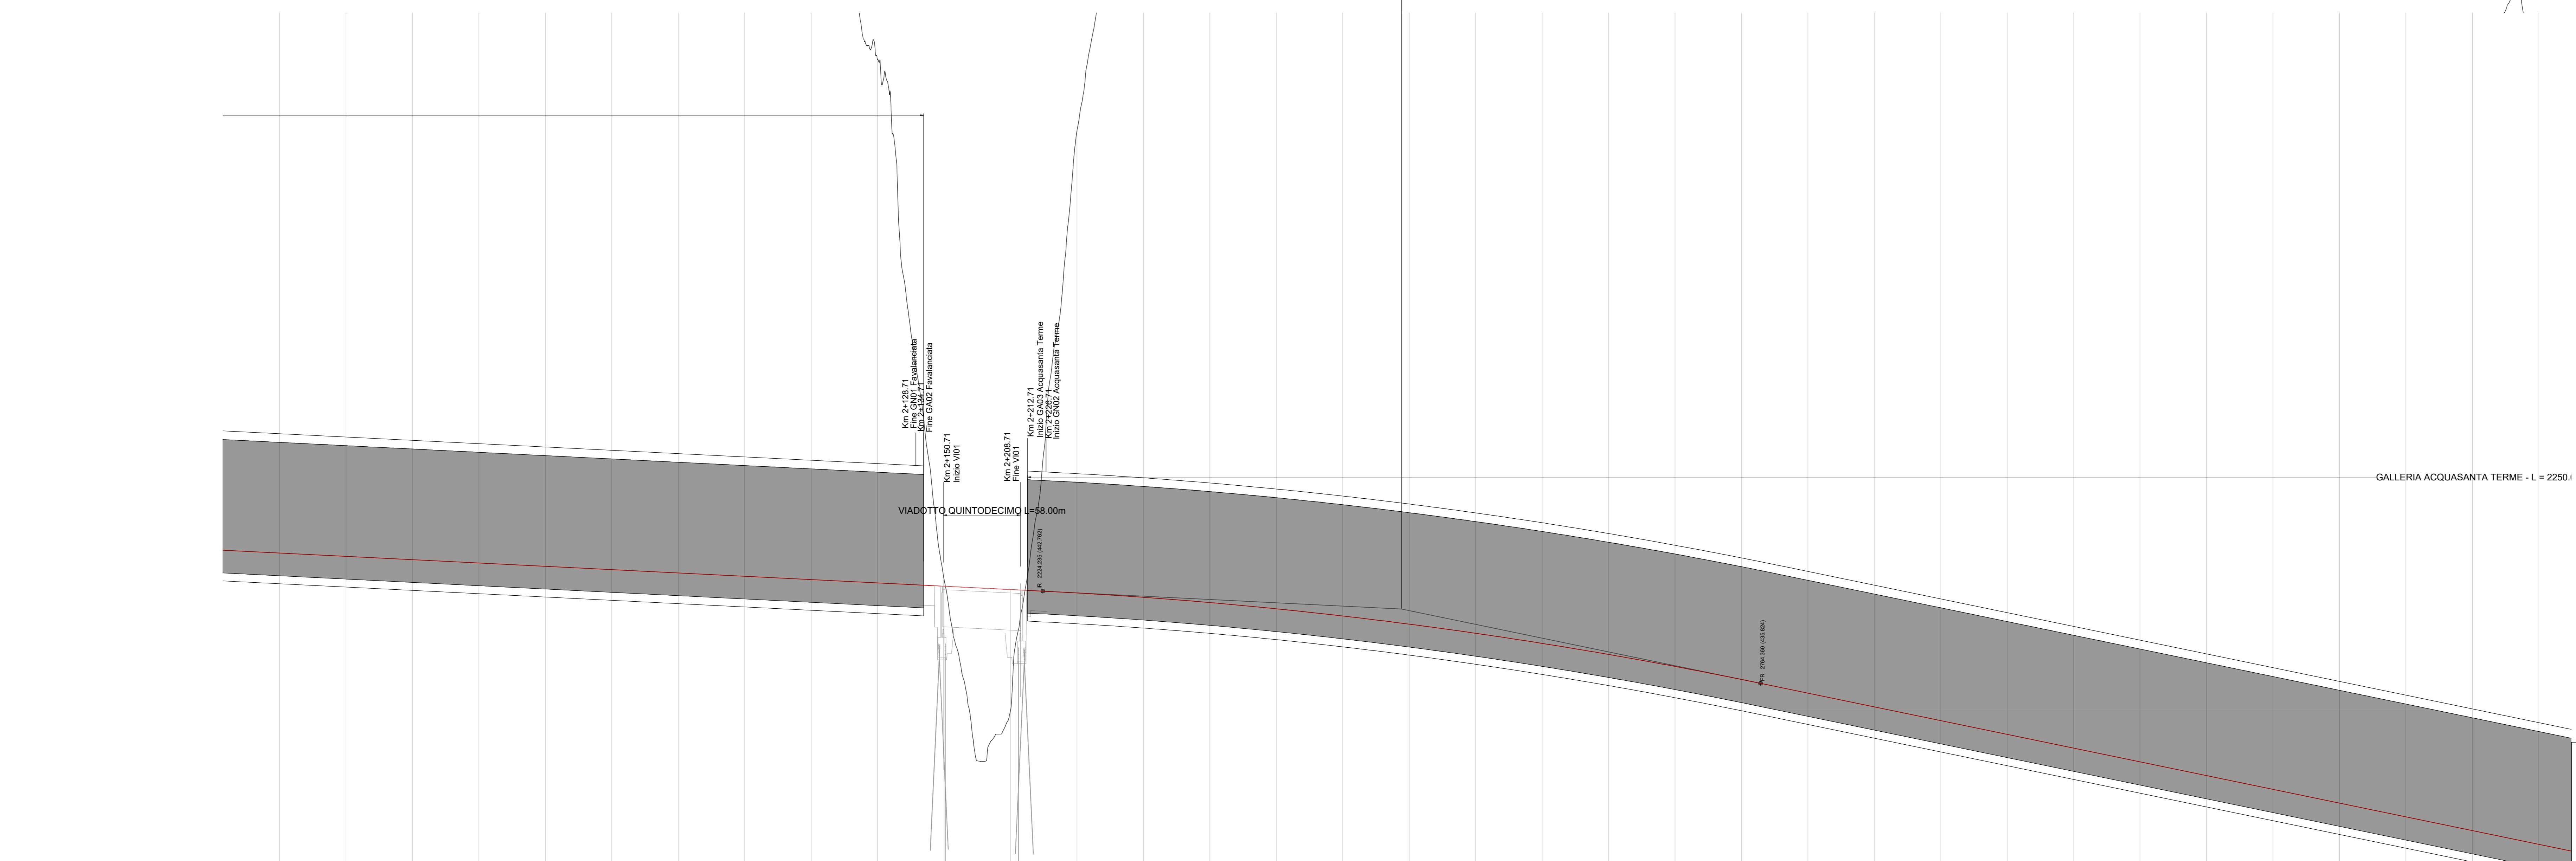

Direzione Progettazione e Realizzazione Lavori

S.S. N. 4 "SALARIA"

ADEGUAMENTO DEL TRATTO TRISUNGO-ACQUASANTA TERME. TRATTO GALLERIA VALGARIZIA - ACQUASANTA TERME. LOTTO 2 DAL KM 155+400 AL KM 159+000 (EX AN6)

COD: AN257

PROGETTO DEFINITIVO

PROGETTAZIONE: ATI SINTAGMA - GP INGEGNERIA - ENGEKO - GDG - ICARIA

IL RESPONSABILE DELL'INTEGRAZIONE DELLE PRESTAZIONI SPECIALISTICHE:
Dott. Ing. Giorgio Gubbio

IL RESPONSABILE DEL PROGETTO:
Dott. Ing. Vincenzo Catone

IL GRUPPO DI PROGETTAZIONE:

MANDATARIA: **Sintagma**

MANDANTI: **GP Ingegneria**, **Engeko**, **ICARIA**

IL COORDINATORE PER LA SICUREZZA IN FASE DI PROGETTAZIONE:
Dott. Ing. Marco Abram

PROTOCOLLO DATA

AMBIENTE

INQUADRAMENTO PROGETTUALE

Planimetrie e profili longitudinali tracciato preferenziale (Tav. 2/3)

CODICE PROGETTO	NOME FILE	REVISIONE	SCALA:
PRODOTTO DA: D.P.A.N. 257 D 22	700-063-AMB-PP02-4	A	1:2.000 (1:200)
CODICE ELAB.	T001A03AMBPF02		
REV.	DESCRIZIONE	DATA	REDATTO VERIFICATO APPROVATO
A	Emissione	mag-22	F. Rubinetti V. Rubinetti G. Gubbio