
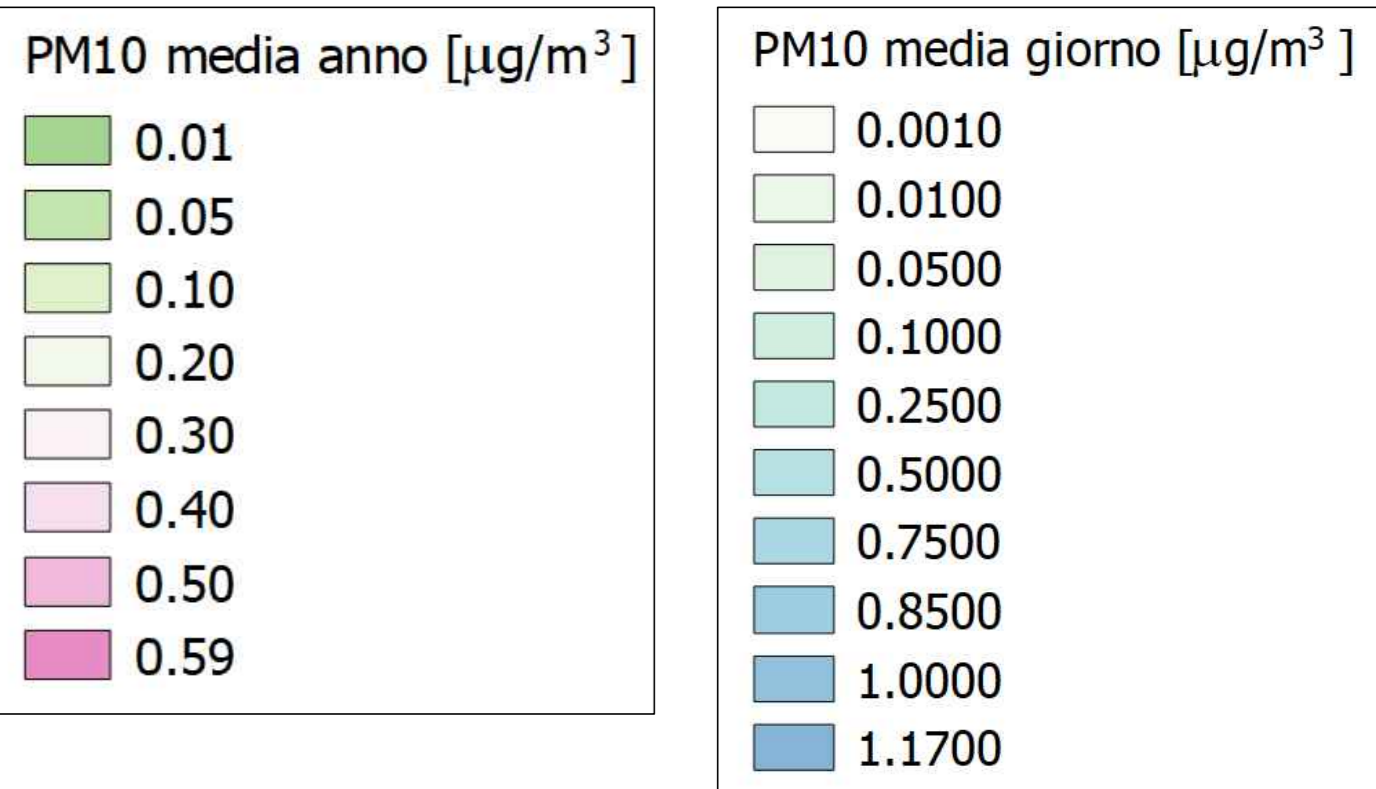




PM10 - Post Operam (P37)
Media annuale

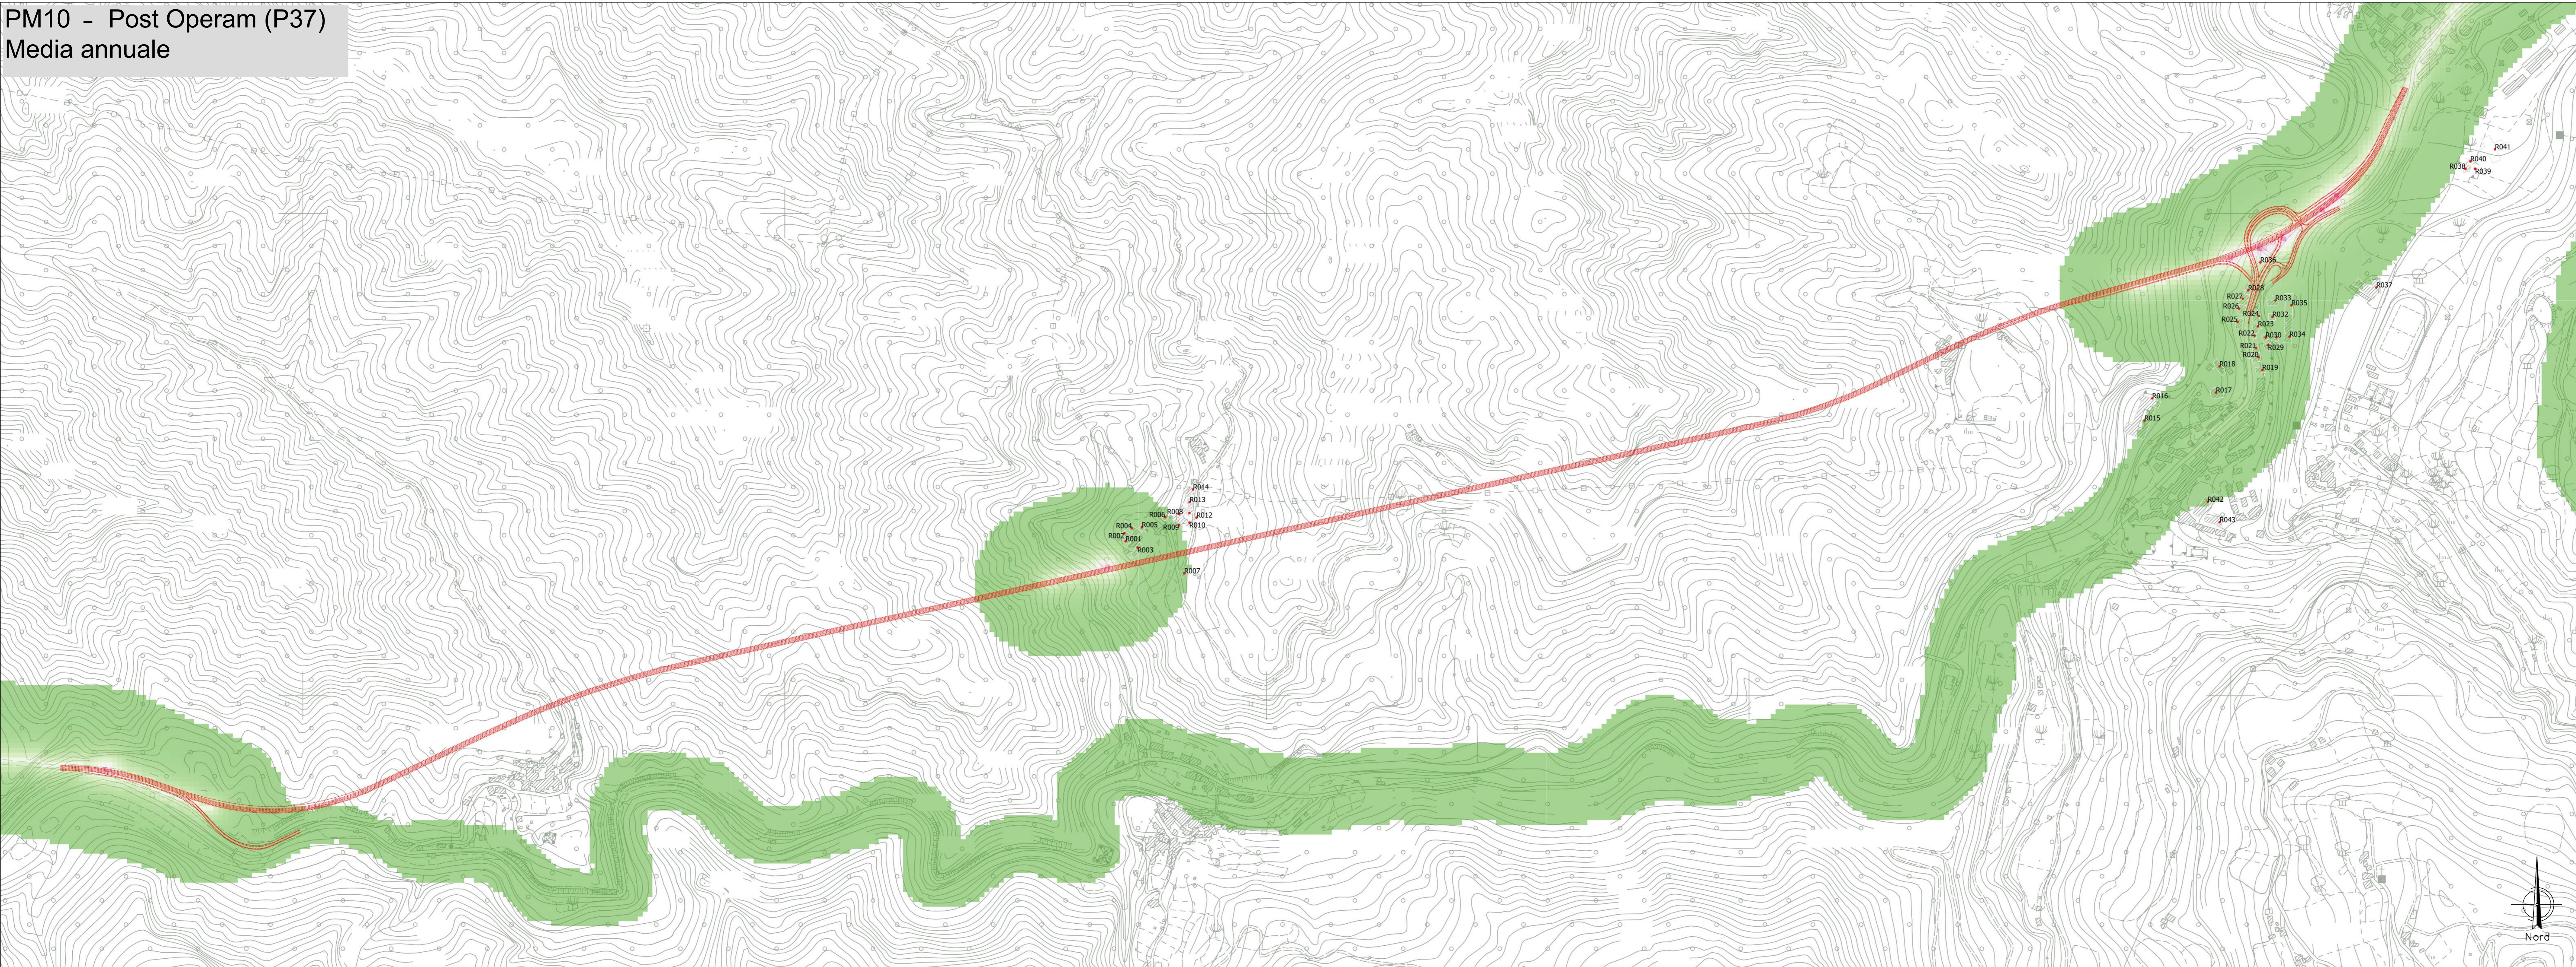

ROMA

ASCOLI PICENO

PM10 - Post Operam (P37)
Media giornaliera

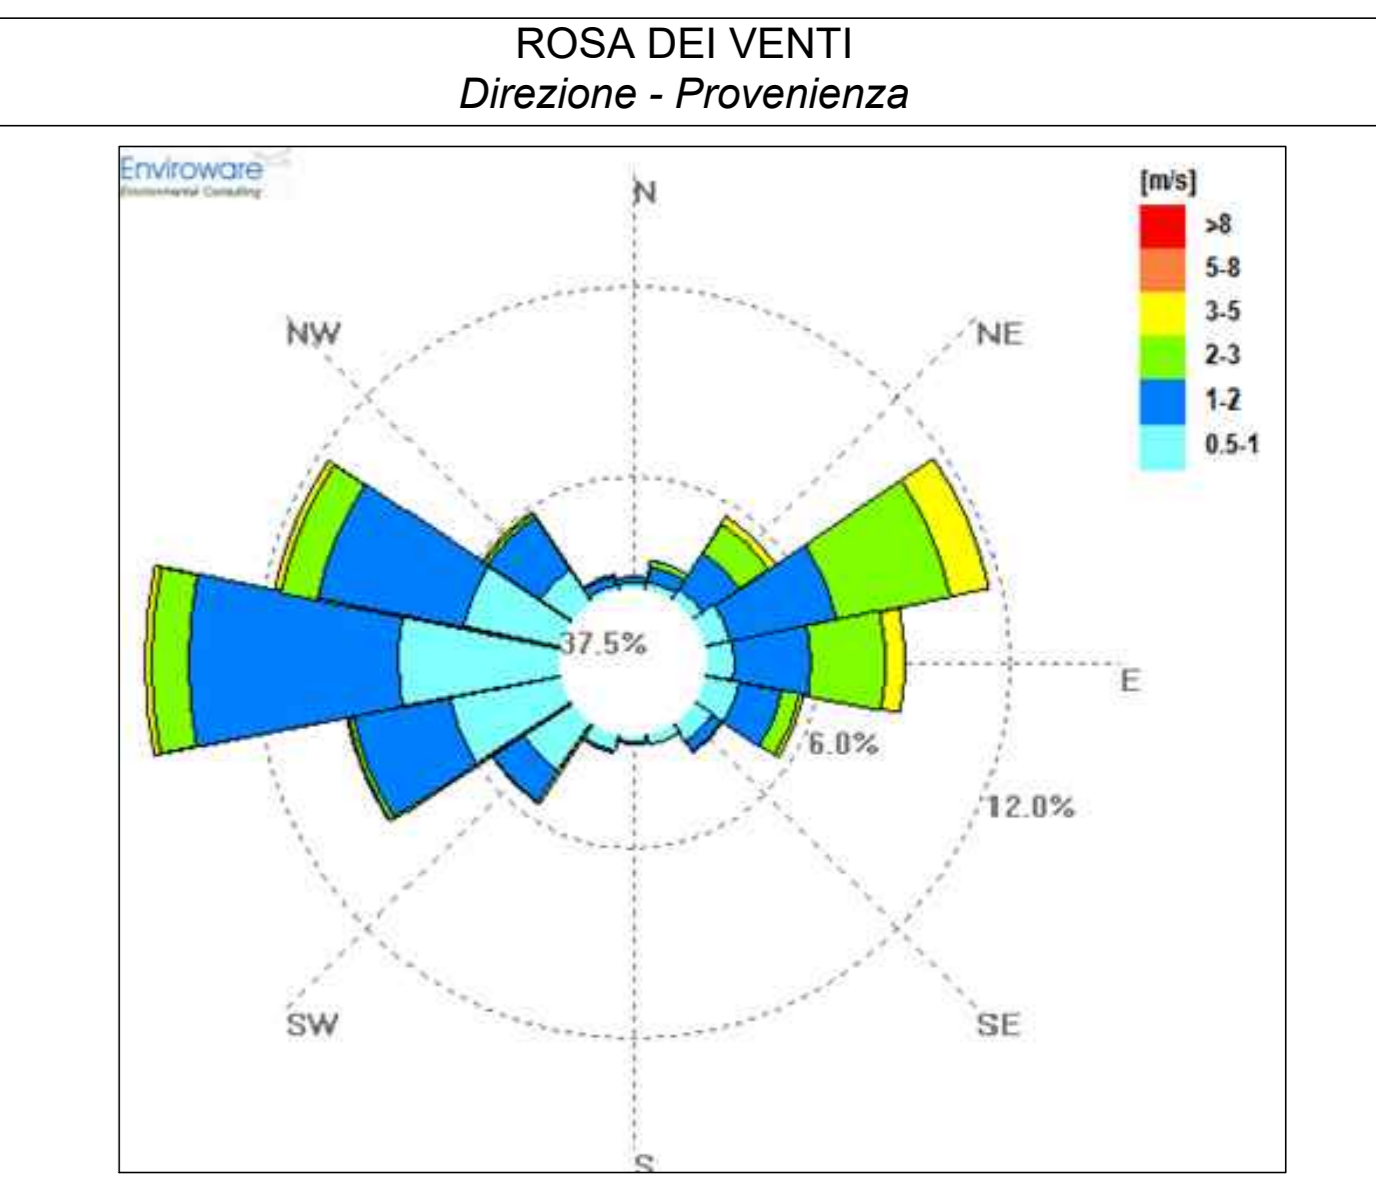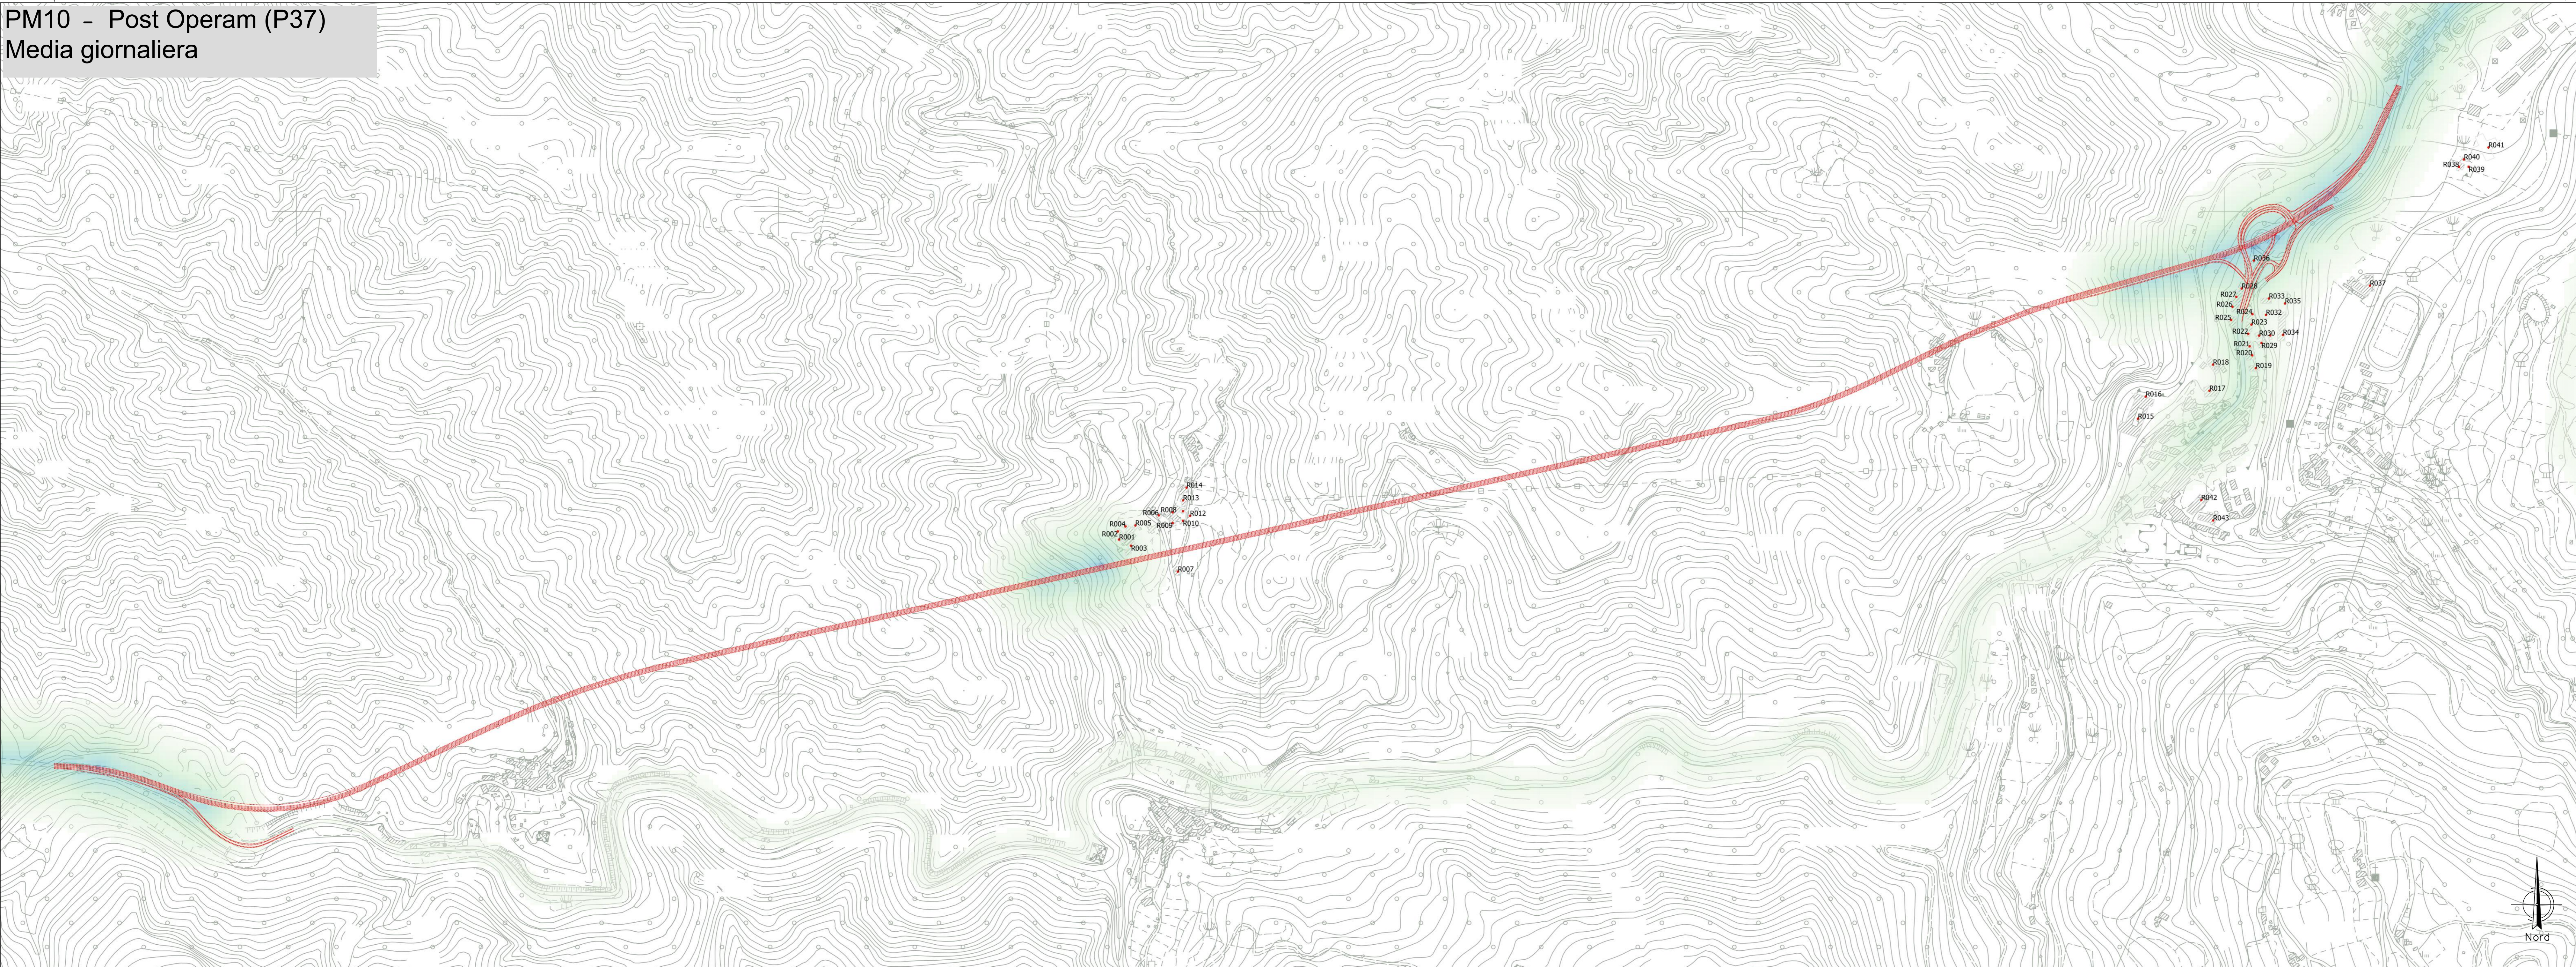

Sanas
GRUPPO FS ITALIANE

Direzione Progettazione e Realizzazione Lavori

S.S. N. 4 "SALARIA"
ADEGUAMENTO DEL TRATTO TRISUNGO-ACQUASANTA TERME.
TRATTO GALLERIA VALGARIZIA - ACQUASANTA TERME. LOTTO 2 DAL
KM 155+400 AL KM 159+000 (EX AN6)

PROGETTO DEFINITIVO cod. AN257

PROGETTAZIONE: ATI SINTAGMA - GP INGEGNERIA - ENGEKO - GDG - ICARIA

<p>IL RESPONSABILE DELL'INTEGRAZIONE DELLE PRESTAZIONI SPECIALISTICHE:</p> <p>Dot. Ing. Giorgio Giubbini Codice degli Ingegneri della Prov. di Perugia n° 24035</p>	<p>IL GRUPPO DI PROGETTAZIONE:</p> <p>MANDATARIA: Sintagma Dot. Ing. Vito Truffelli Codice degli Ingegneri della Prov. di Perugia n° 4659</p> <p>PROGETTISTA: Dot. Ing. Vito Truffelli Codice degli Ingegneri della Prov. di Perugia n° 4659</p> <p>IL GEOLOGO: Dot. Geol. Giorgio Ceragnoli Codice del Geologo della Regione Umbria n° 108</p> <p>IL COORDINATORE PER LA SICUREZZA IN FASE DI PROGETTAZIONE: Dot. Ing. Marco Adamo Codice degli Ingegneri della Prov. di Perugia n° 23806</p> <p>IL RESPONSABILE DI PROGETTO: Pianificatore Territoriale Marco Gobazzi</p>	<p>MANDATARI: ICARIA Dot. Ing. M. Adamo Codice del Geologo della Regione Umbria n° 108</p> <p>MANDATARI: engeko Dot. Ing. C. Mulari</p> <p>MANDATARI: ICARIA Dot. Ing. F. Accoroni Codice del Geologo della Regione Umbria n° 108</p> <p>MANDATARI: ICARIA Dot. Ing. V. Pivano Codice del Geologo della Regione Umbria n° 108</p>
---	--	---

IL R.S.P.:
Dot. Ing. Vincenzo Calone

PROTOCOLLO: DATA:

AMBIENTE
ANALISI AMBIENTALE - ARIA
Planimetria dei recettori e concentrazioni PM10 - Post Operam (P_37)

PROGETTO	REV. FILE	REVISIONE	SCALA:
PROGETTO: DPAN257	REV. FILE: 105-204-AMB-PEL3-A	REVISIONE: A	SCALA: 1:5.000
PROGETTO: DPAN257	REV. FILE: 105-204-AMB-PEL3-A	REVISIONE: A	SCALA: 1:5.000

REV.	DESCRIZIONE	DATA	REDAITTO	VERIFICATO	APPROVATO
A	EMMISSIONE	04/2022	A. Biondi	V. Truffelli	G. Gobazzi