
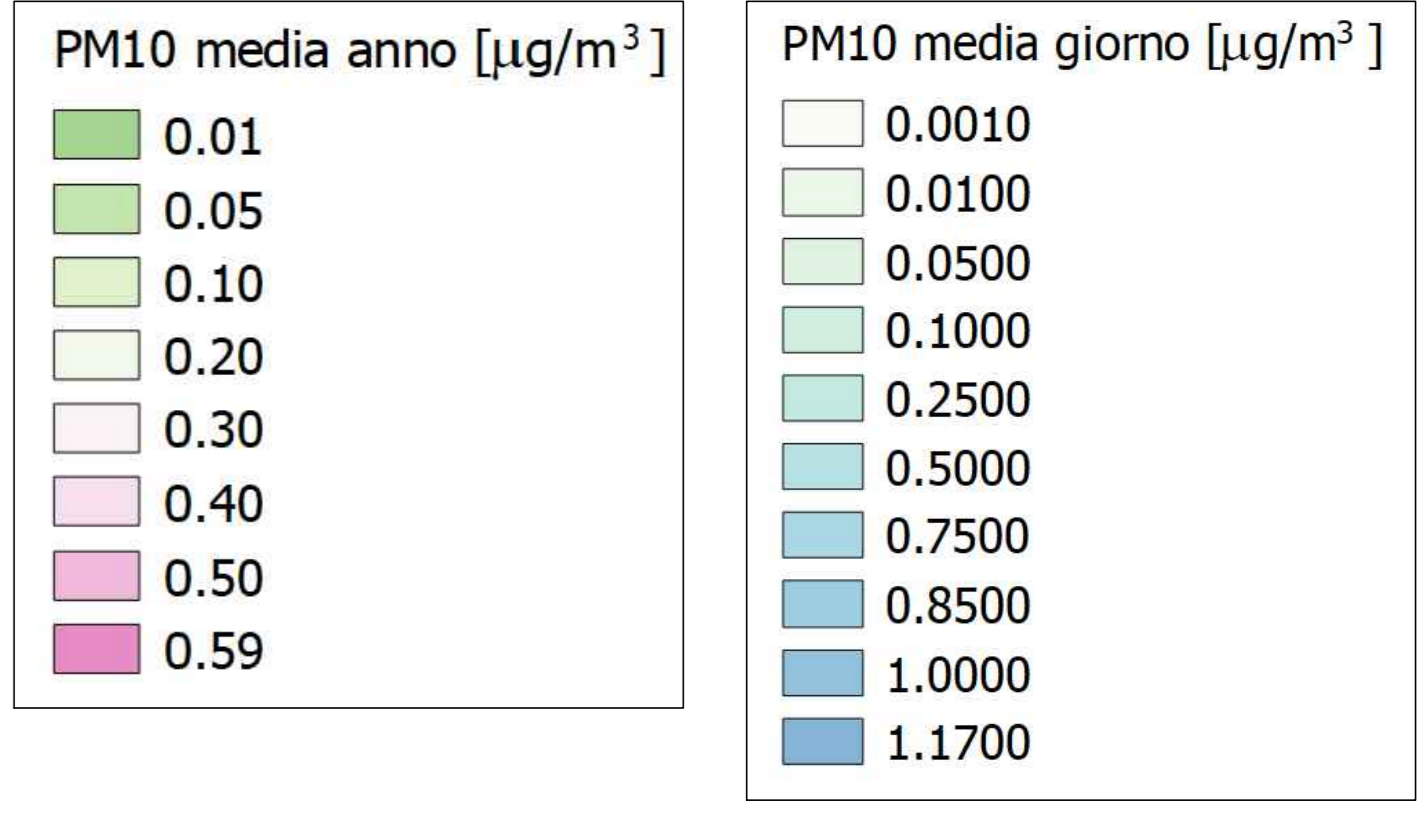



PM10 - Opzione Zero (R27)
Media annuale

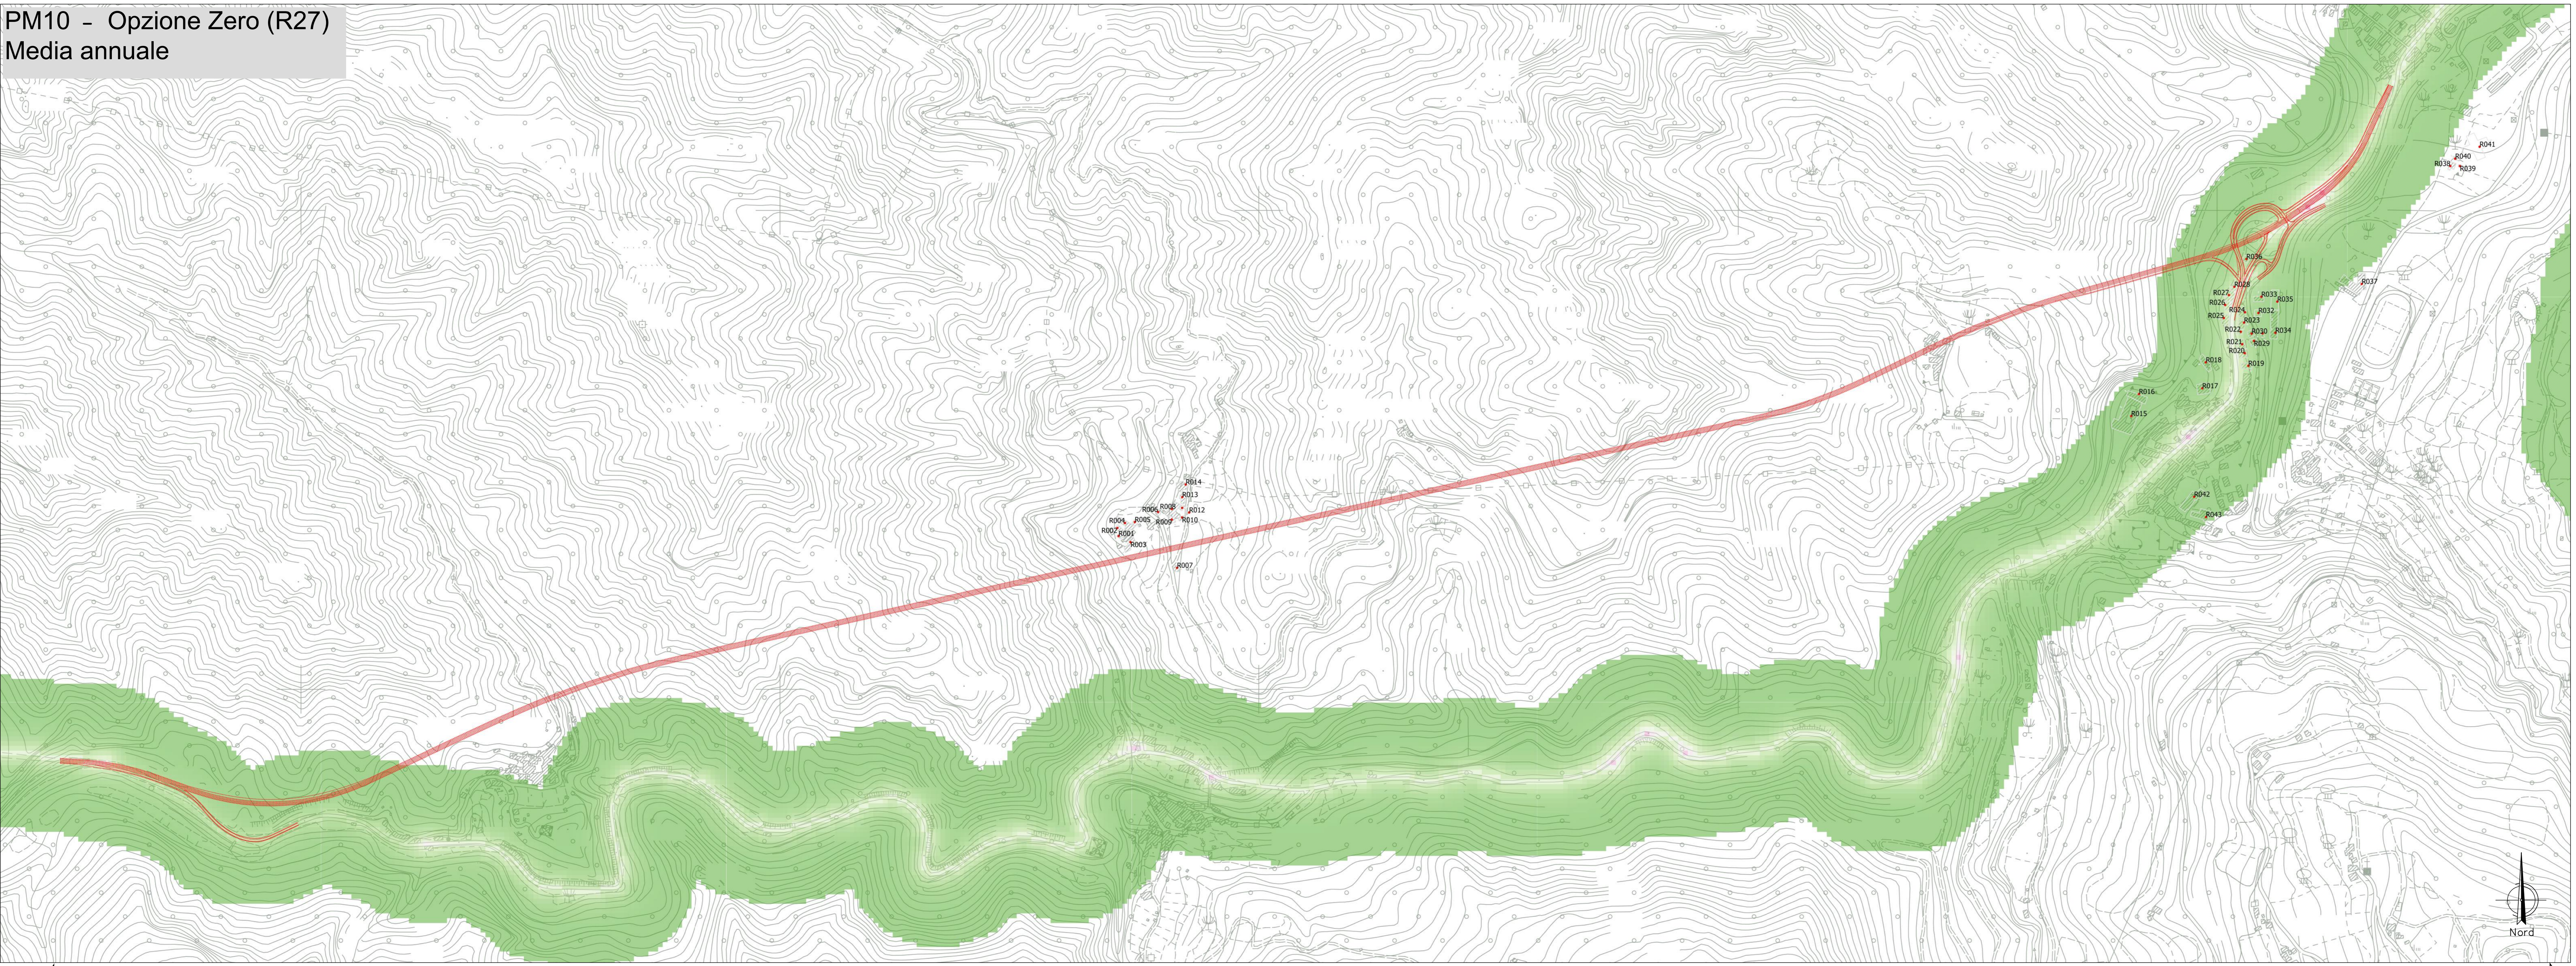


ROMA ←

ASCOLI PICENO →

ROSA DEI VENTI
Direzione - Provenienza

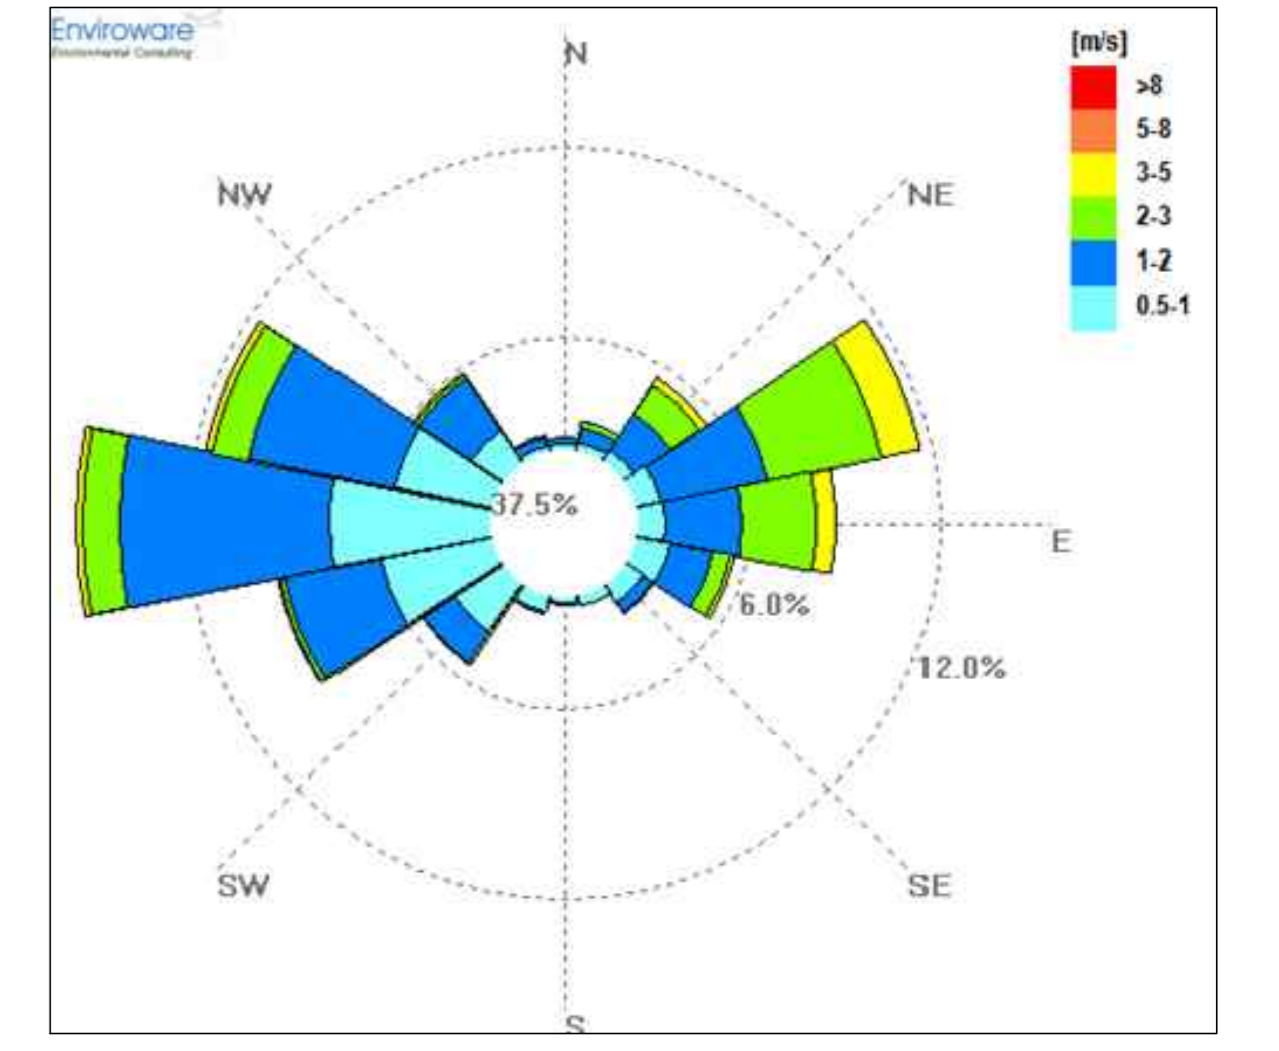

PM10 - Opzione Zero (R27)
Media giornaliera

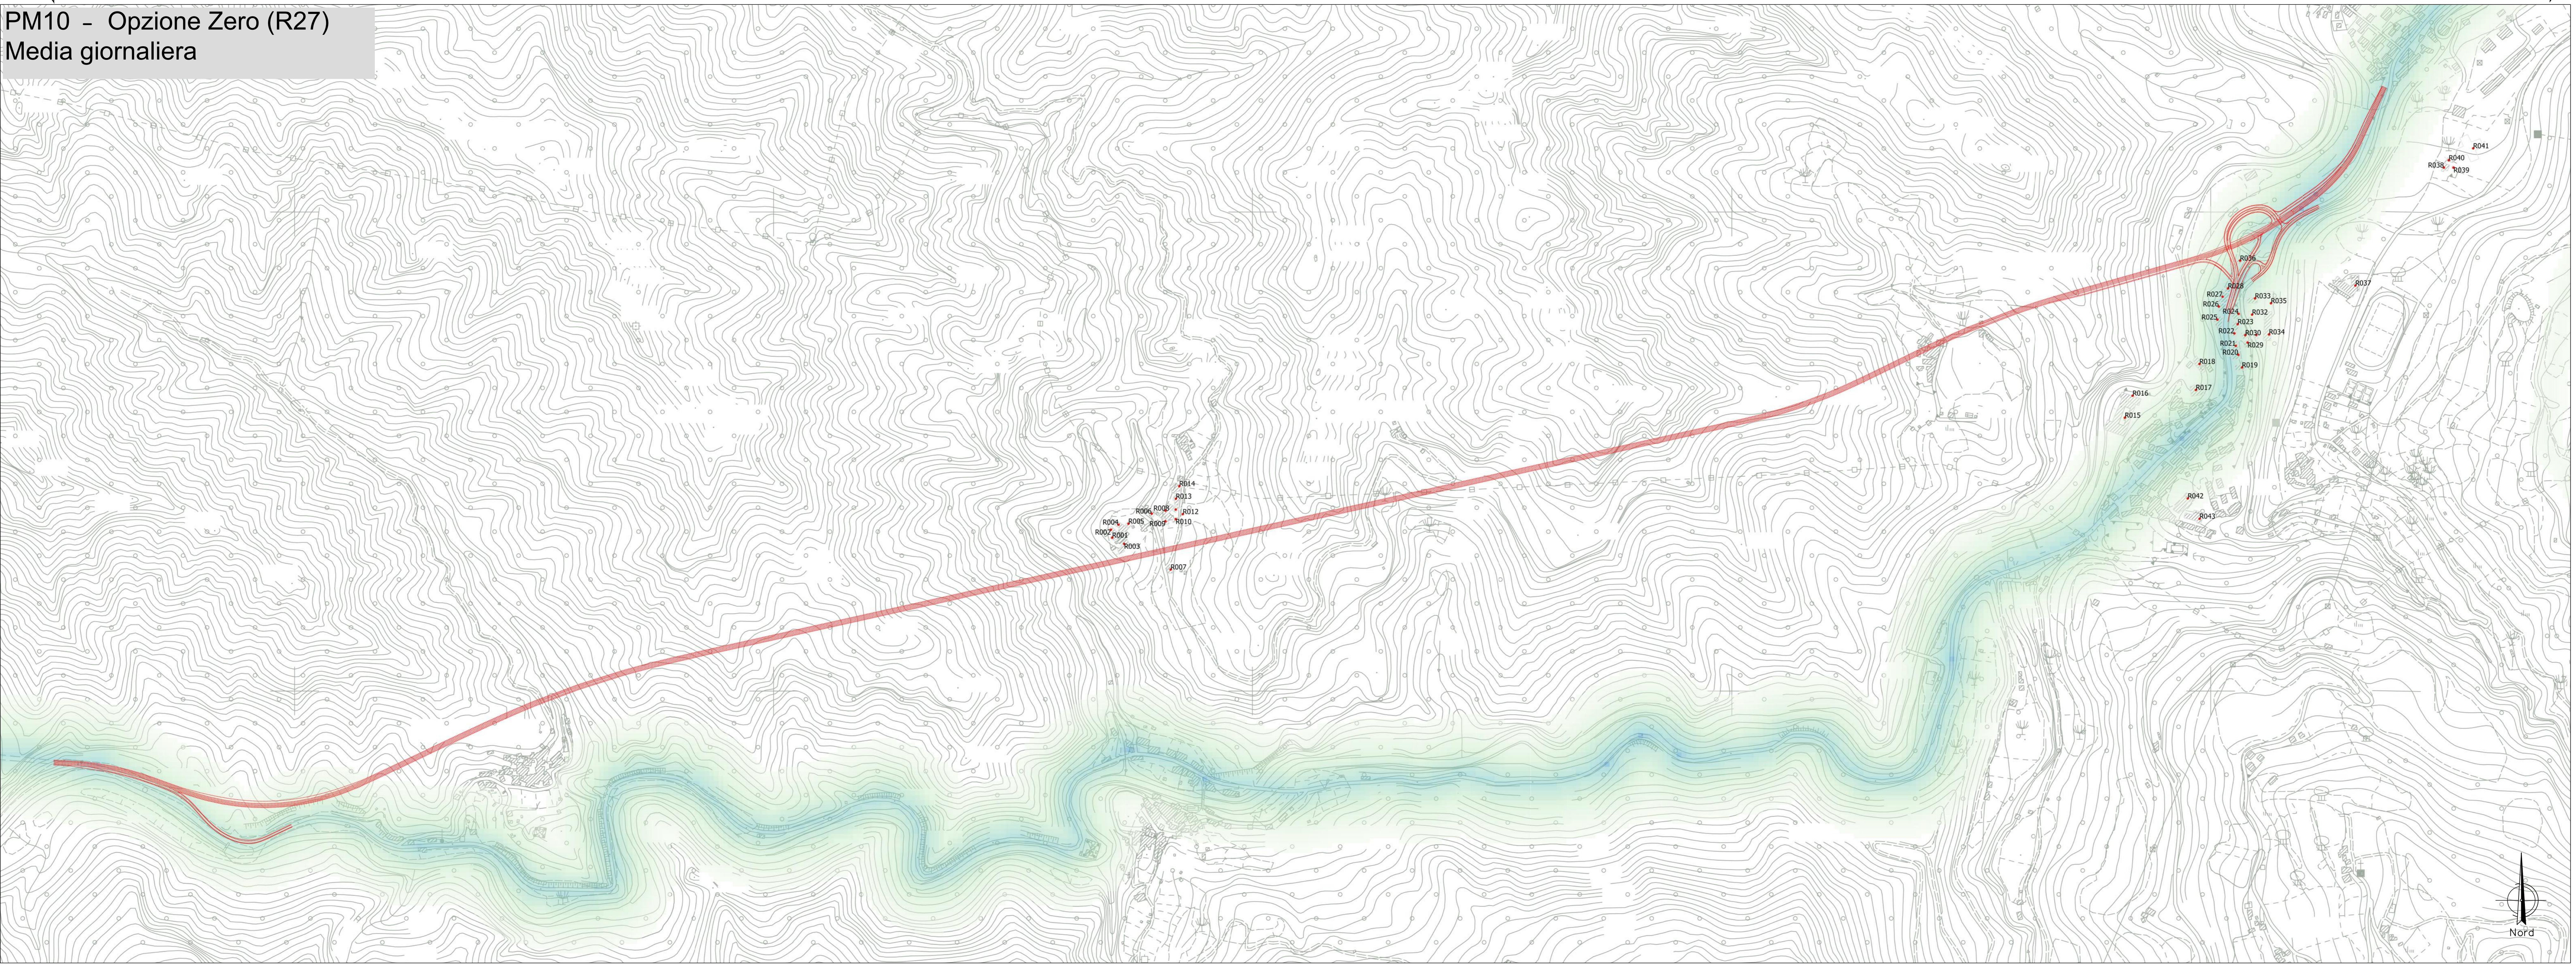

Sanas
GRUPPO FS ITALIANE

Direzione Progettazione e Realizzazione Lavori

S.S. N. 4 "SALARIA"
ADEGUAMENTO DEL TRATTO TRISUNGO-ACQUASANTA TERME.
TRATTO GALLERIA VALGARIZIA - ACQUASANTA TERME. LOTTO 2 DAL
KM 155+400 AL KM 159+000 (EX AN6)

PROGETTO DEFINITIVO cod. AN257

PROGETTAZIONE: ATI SINTAGMA - GP INGEGNERIA - ENGEKO - GDG - ICARIA

IL RESPONSABILE DELL'INTEGRAZIONE DELLE PRESTAZIONI SPECIALISTICHE:
Dott. Ing. Giorgio Guiducci
Codice degli Ingegneri della Prov. di Roma n° 24035

IL GRUPPO DI PROGETTAZIONE:
MANDATARIA: **Sintagma**
Dott. Ing. V. Di Stefano
Dott. Ing. V. Truffelli
Dott. Ing. E. Spagnoli
Dott. Arch. A. Biondini
Dott. Ing. E. Barone
Dott. Ing. C. Caracciolo
Dott. Ing. F. Panfili
MANDANTI: **engeko**
Dott. Ing. C. Caracciolo
Dott. Ing. E. Spagnoli
Dott. Ing. C. Caracciolo
Dott. Ing. F. Panfili

IL PROGETTISTA:
Dott. Ing. Vito Truffelli
Codice degli Ingegneri della Prov. di Perugia n° 4639

IL GEOLOGO:
Dott. Geol. Giorgio Ceragnoli
Codice dei Geologi della Regione Umbria n° 238

IL COORDINATORE PER LA SICUREZZA IN FASE DI PROGETTAZIONE:
Dott. Ing. Marco Adamo
Codice degli Ingegneri della Prov. di Perugia n° 23826

IL RESPONSABILE DI PROGETTO:
Pianificatore Territoriale Marco Gobazzi

IL R.S.P.:
Dott. Ing. Vincenzo Calce

PROTOCOLLO: DATA:

AMBIENTE
ANALISI AMBIENTALE - ARIA
Planimetria dei recettori e concentrazioni PM10 - Opzione Zero (R_27)

CODICE PROGETTO	LEV. MOD. VARI	NOME FILE	REVISIONE	SCALA:	
D P AN257	D 2 2	100-2604-AMB-PL04-A	A	1:5.000	
REV.	DESCRIZIONE	DATA	REDAITTO	VERIFICATO	APPROVATO
A	EMMISSIONE	04/2022	A Adamo	V Truffelli	G Gobazzi