



NOx - Opzione Zero (R27)
Media annuale

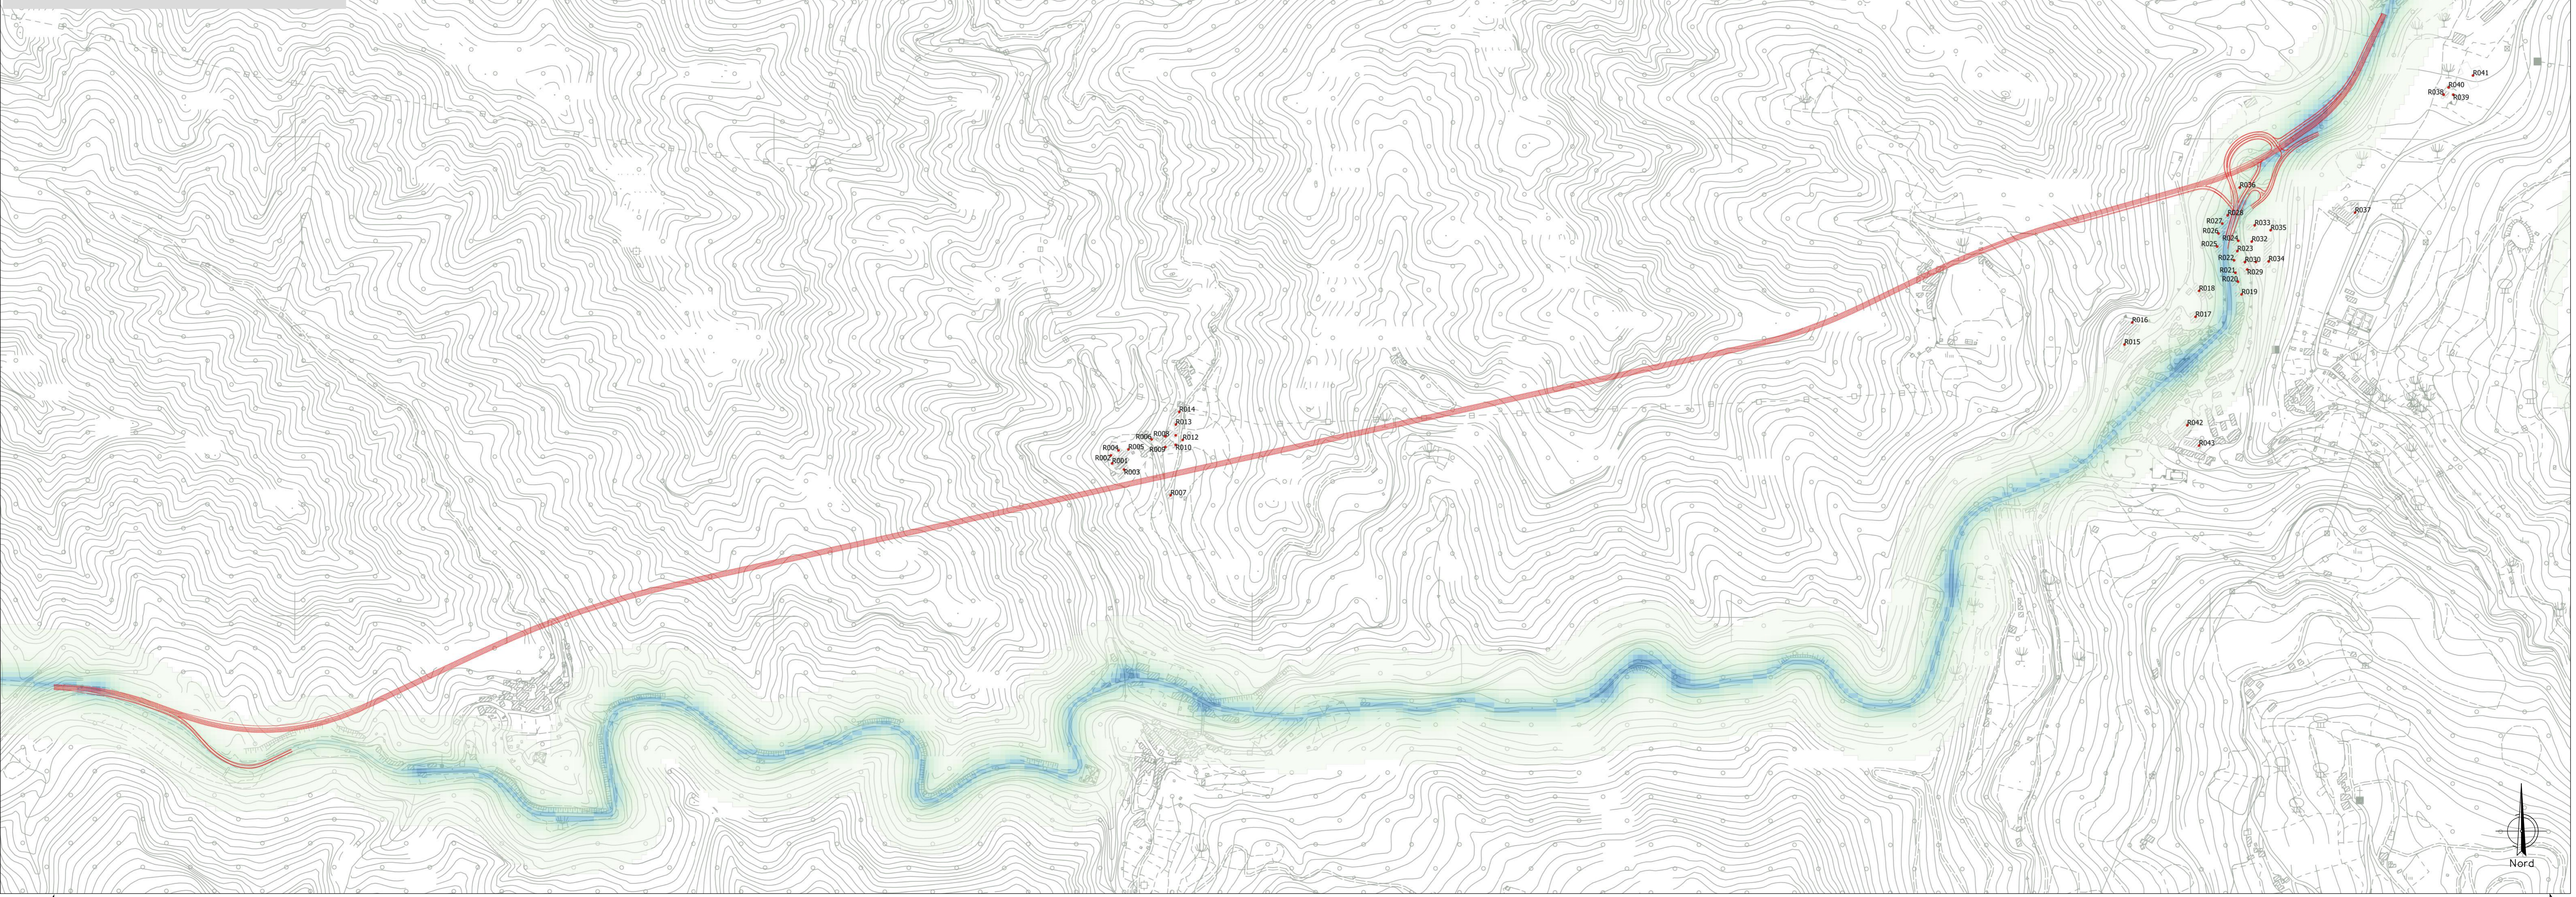

ROMA ←



ASCOLI PICENO →

NOx - Opzione Zero (R27)
Media oraria

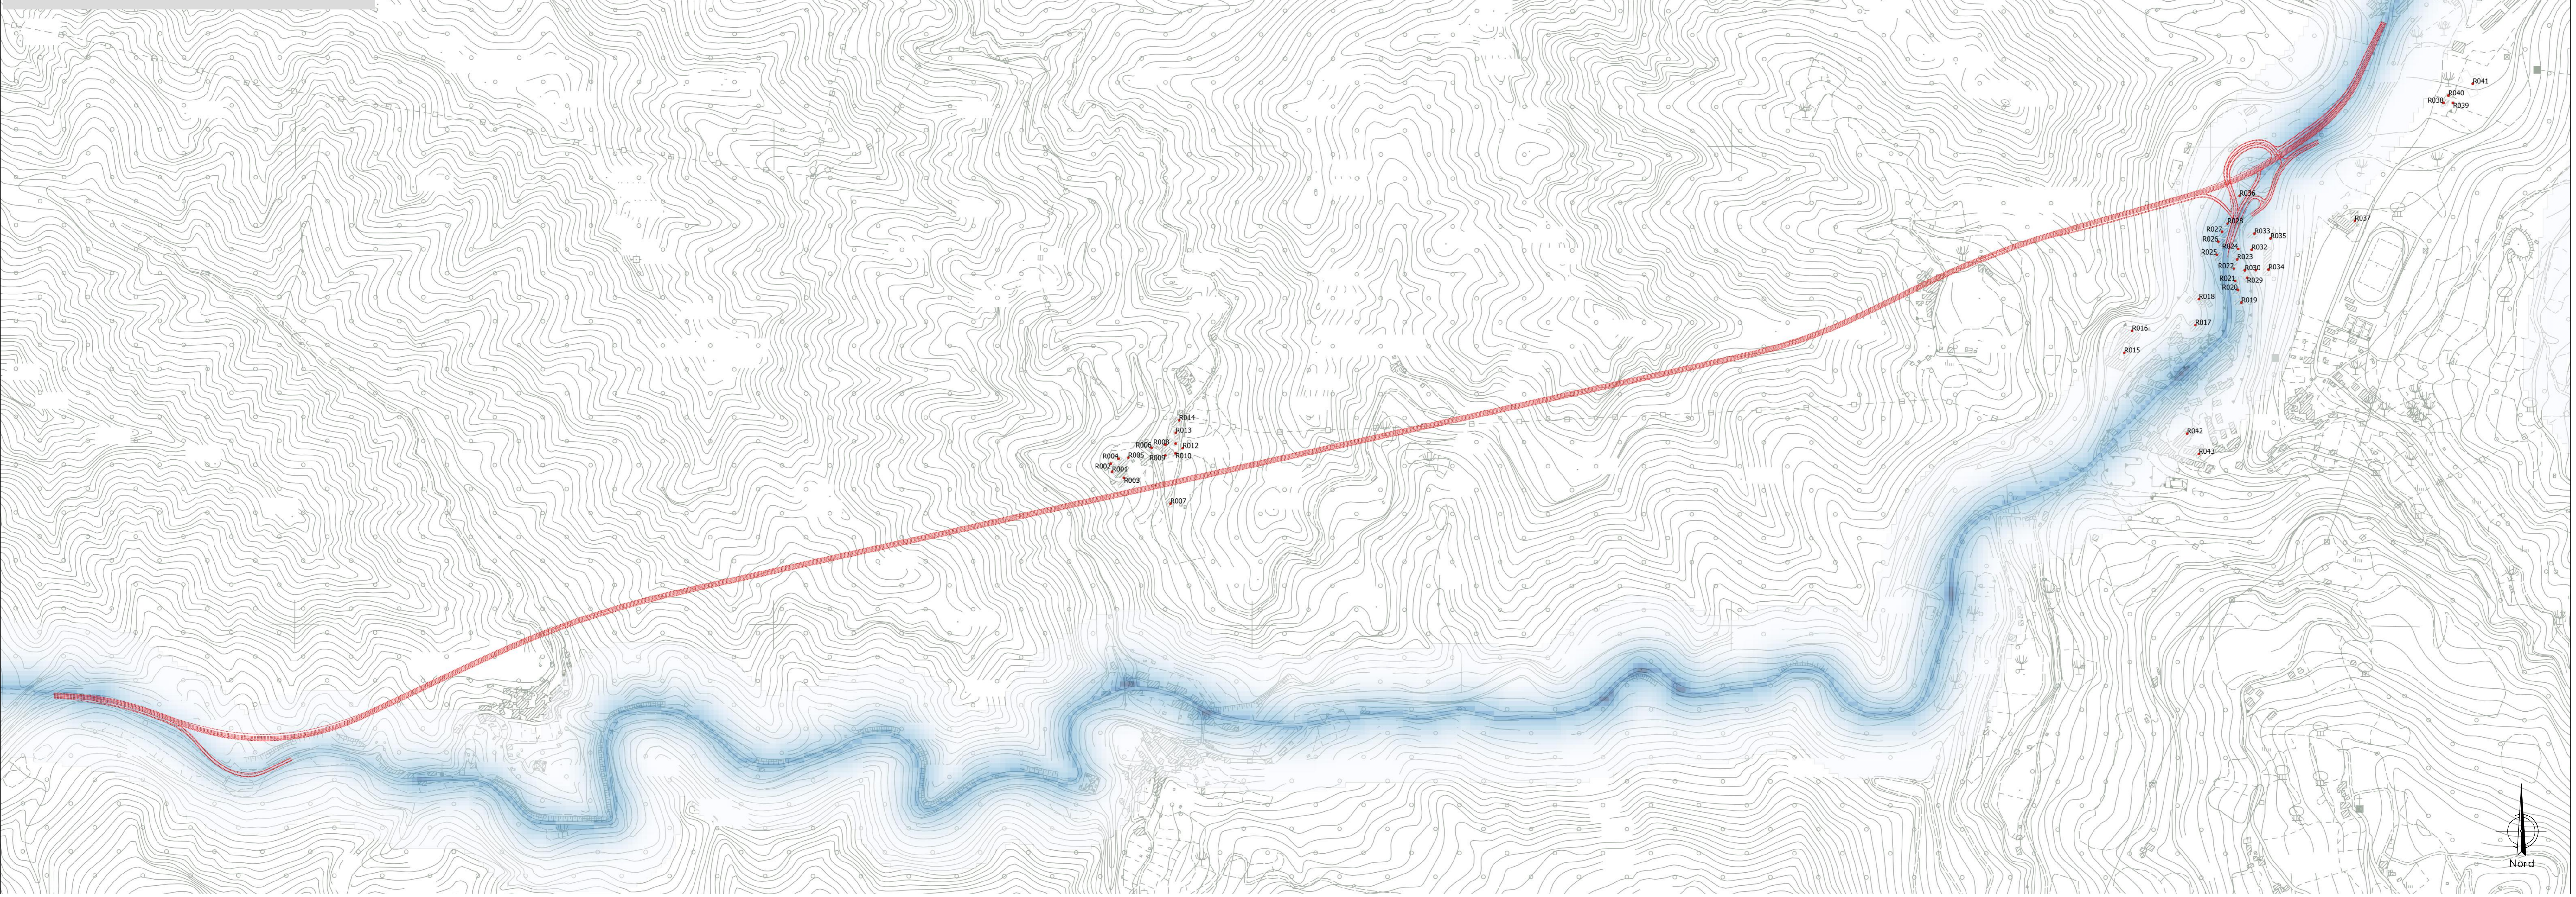

ROMA ←

ASCOLI PICENO →

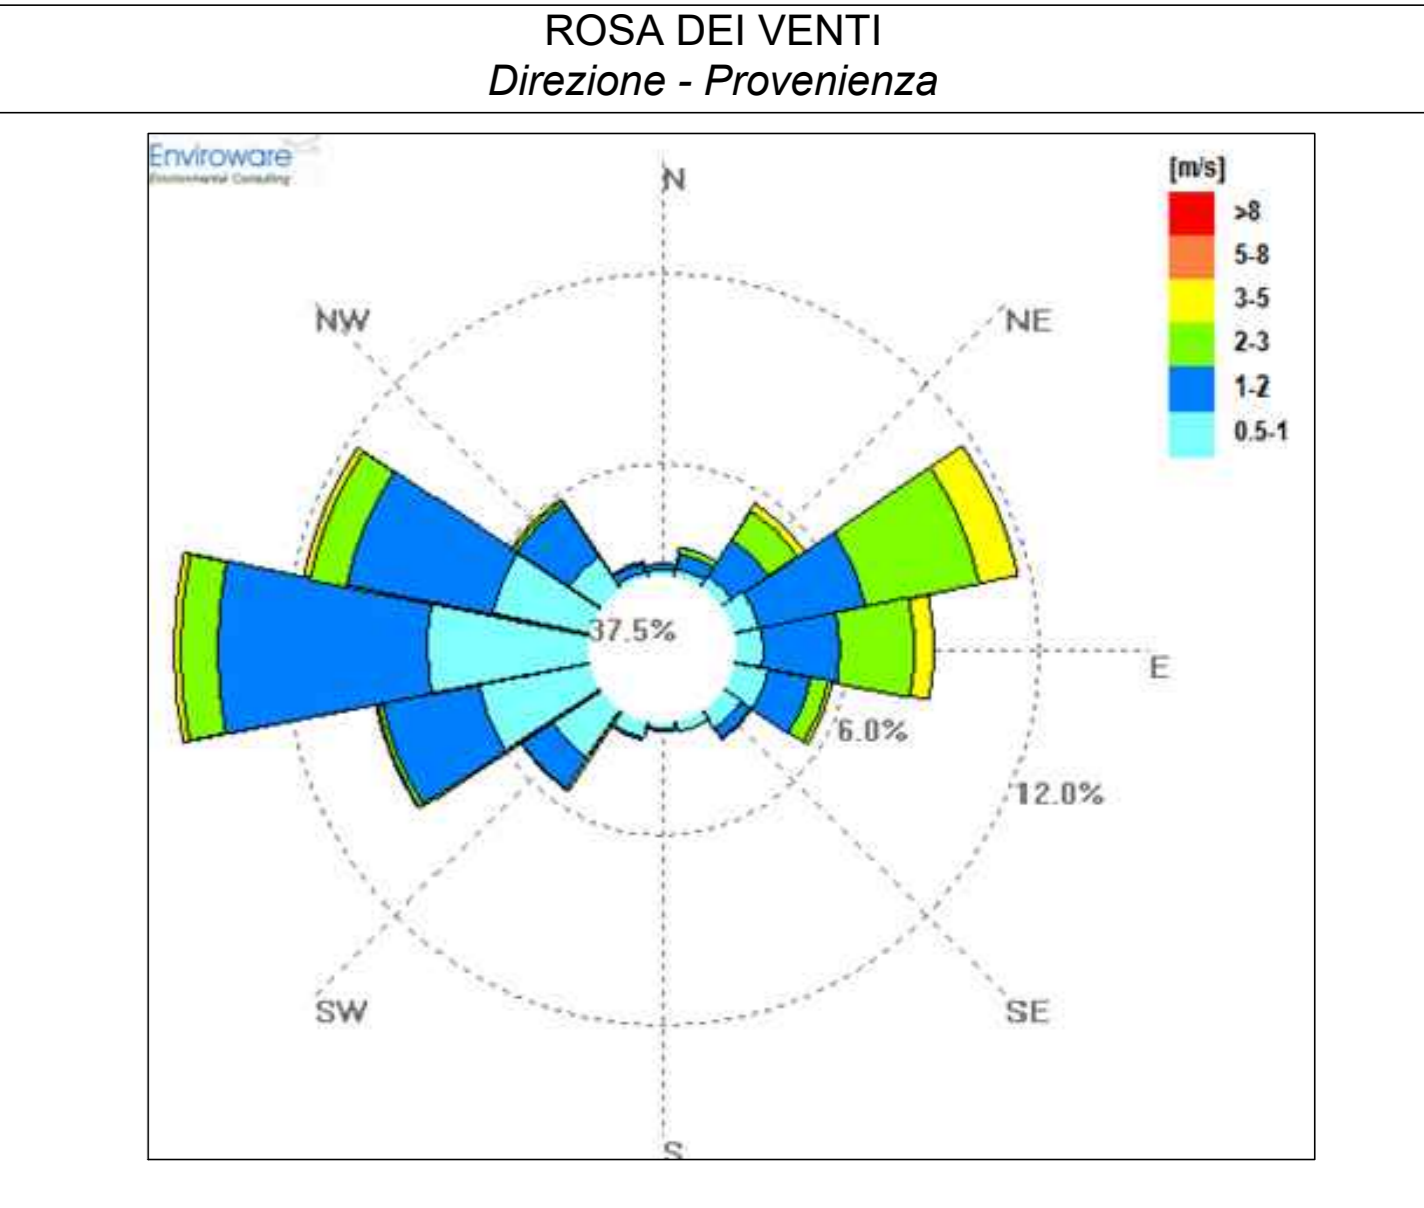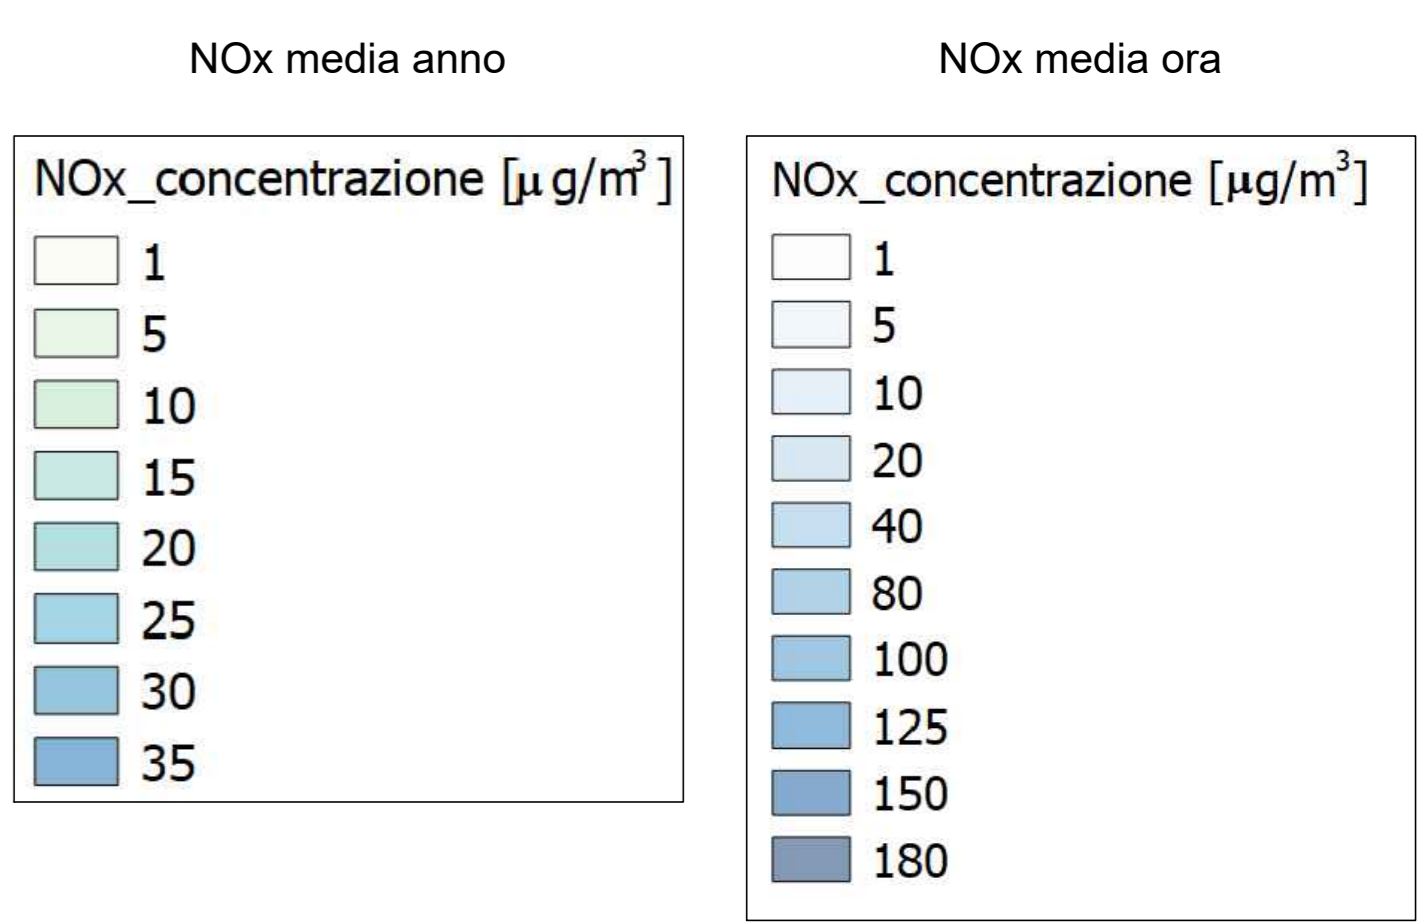

Sanas
GRUPPO FS ITALIANE

Direzione Progettazione e Realizzazione Lavori

S.S. N. 4 "SALARIA"
ADEGUAMENTO DEL TRATTO TRISUNGO-ACQUASANTA TERME.
TRATTO GALLERIA VALGARIZIA - ACQUASANTA TERME. LOTTO 2 DAL
KM 155+400 AL KM 159+000 (EX AN6)

PROGETTO DEFINITIVO cod. AN257

PROGETTAZIONE: ATI SINTAGMA - GP INGEGNERIA - ENGEKO - GDG - ICARIA

IL RESPONSABILE DELL'INTEGRAZIONE DELLE PRESTAZIONI SPECIALISTICHE:
Dott. Ing. Giorgio Giubbini
Codice degli Ingegneri della Prov. di Perugia n° 24035

IL GRUPPO DI PROGETTAZIONE:

MANDATARIA: Dott. Ing. Giorgio Giubbini Codice degli Ingegneri della Prov. di Perugia n° 24035	MANDANT: Sintagma Dott. Ing. Vito Truffelli Codice degli Ingegneri della Prov. di Perugia n° 4659	MANDANTE: OP Ingegneria Dott. Ing. C. Mulari engeko Dott. Ing. C. Mulari
---	--	---

IL PROGETTISTA:
Dott. Ing. Vito Truffelli
Codice degli Ingegneri della Prov. di Perugia n° 4659

IL GEOLOGO:
Dott. Geol. Giorgio Ceragnoli
Codice dei Geologi della Regione Umbria n° 208

IL COORDINATORE PER LA SICUREZZA IN FASE DI PROGETTAZIONE:
Dott. Ing. Marco Adamo
Codice degli Ingegneri della Prov. di Perugia n° 43826

IL RESPONSABILE DI PROGETTO:
Pianificatore Territoriale Marco Gobazzi

IL R.U.P.:
Dott. Ing. Vincenzo Caboni

PROTOCOLLO: DATA:

AMBIENTE
ANALISI AMBIENTALE - ARIA
Planimetria dei recettori e concentrazioni NOx - Opzione Zero (R_27)

CODICE PROGETTO	NOVE FILE	REVISIONE	SCALA:
PRODOTTO	105-2604-AMB-PL14-A		
PRODOTTO	105-2604-AMB-PL14-A		
ELAB.	T1001A04AMBPL14	A	1:5.000

REV.	DESCRIZIONE	DATA	REDAITTO	VERIFICATO	APPROVATO
A	EMMISSIONE	06/2022	A. Adamo	V. Truffelli	G. Gobazzi