



CO media anno

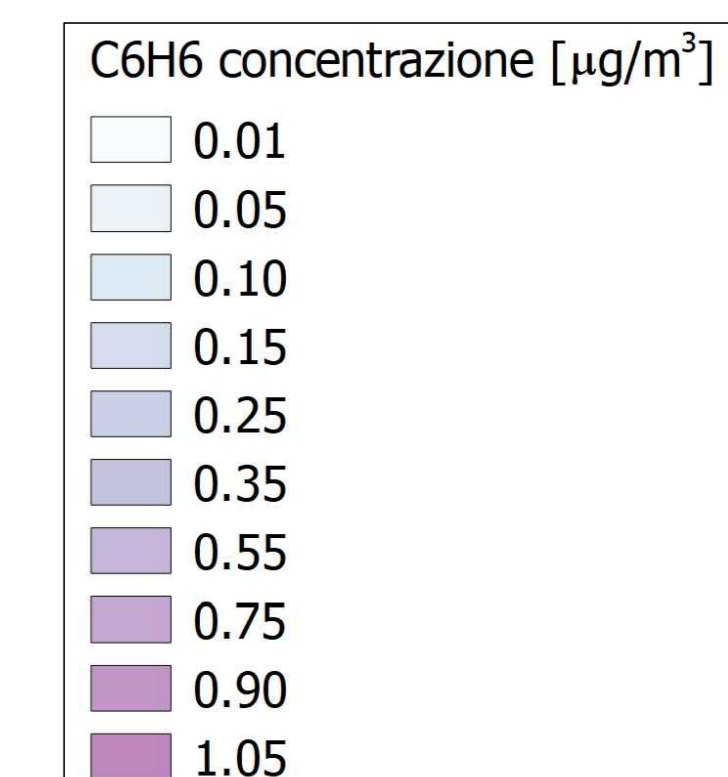


CO - Ante Operam
Media oraria

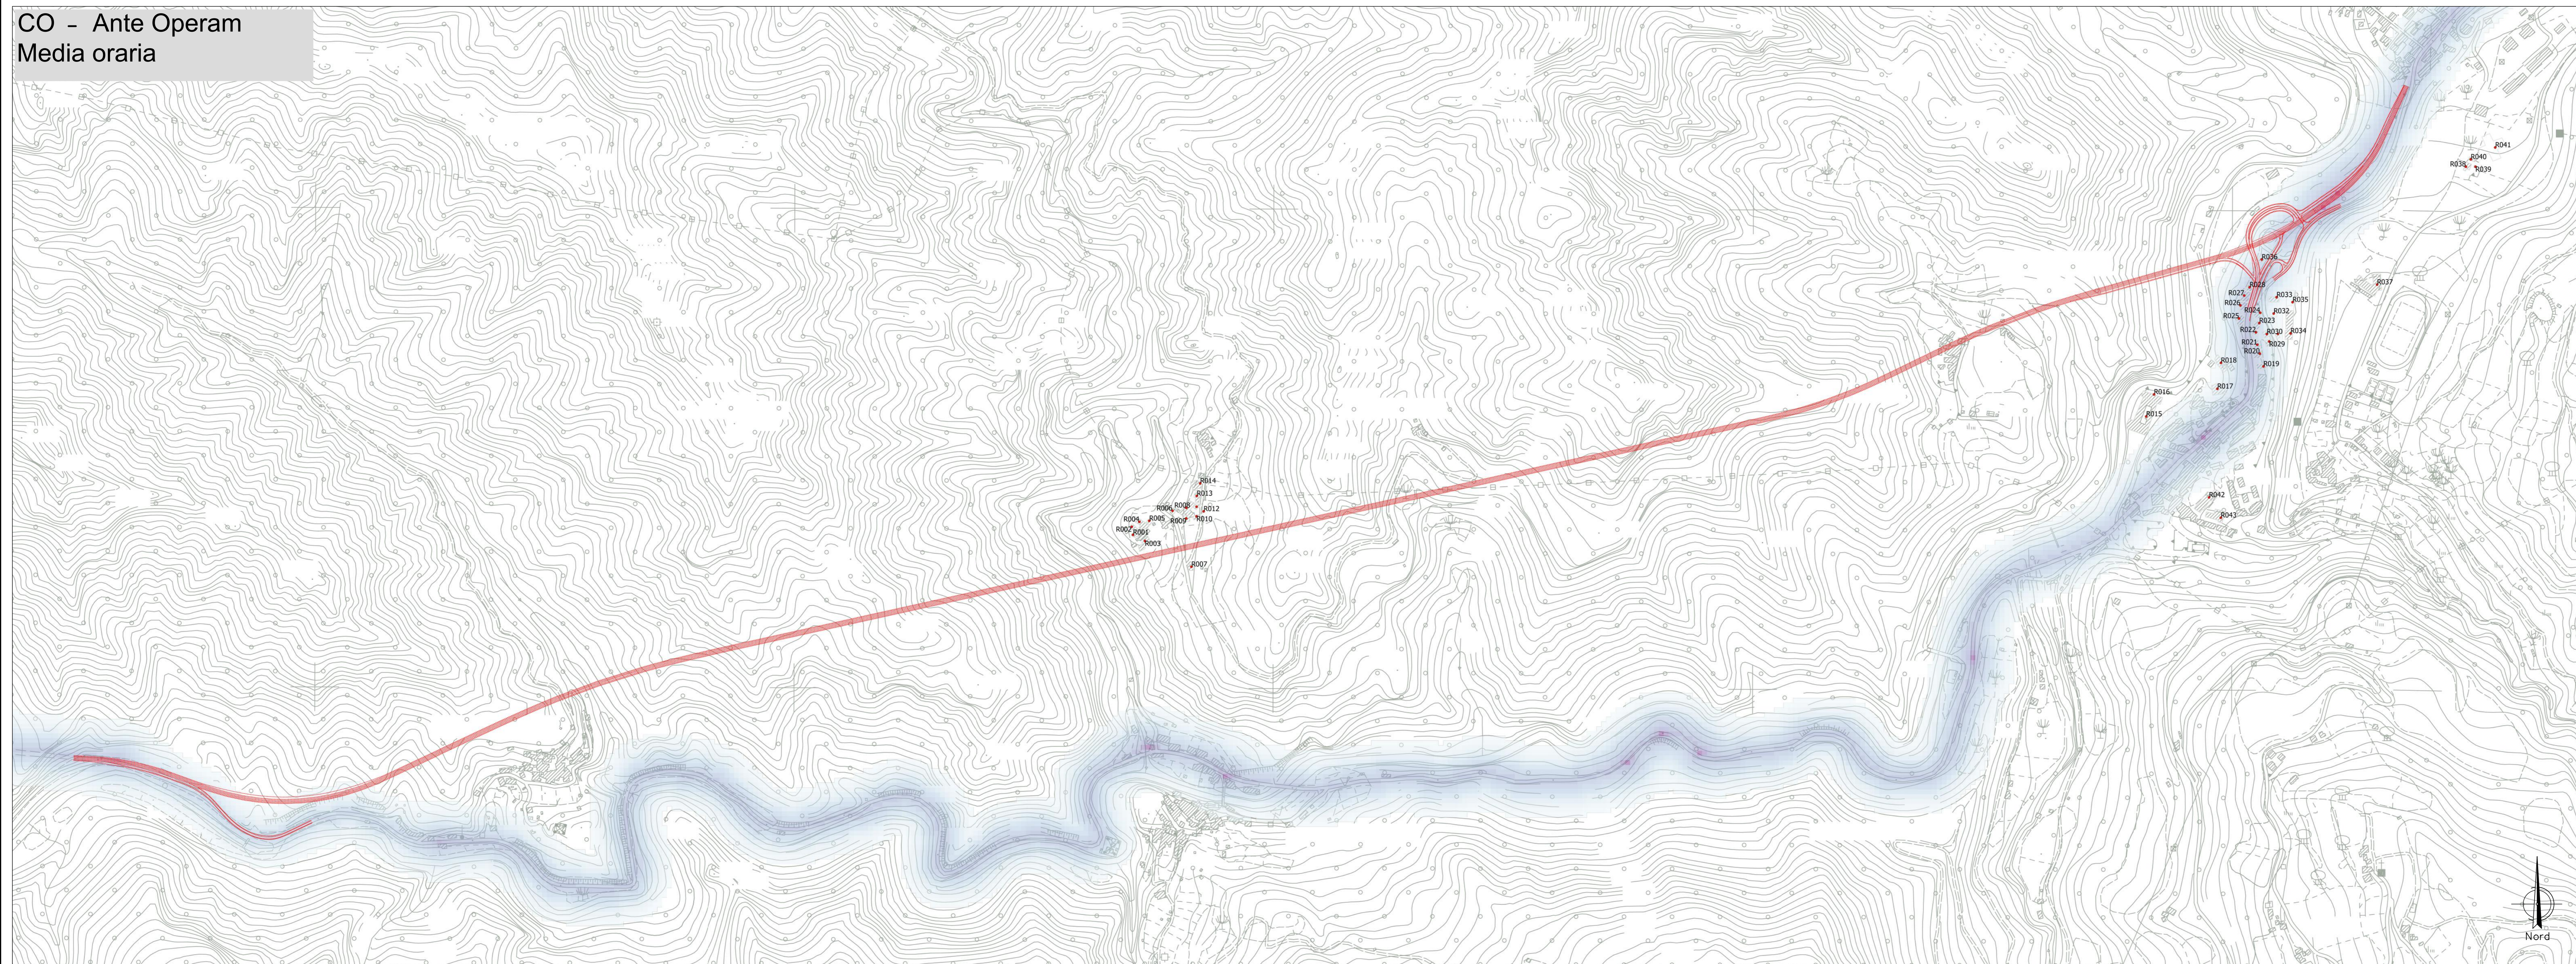

ROMA

ASCOLI PICENO

ROSA DEI VENTI
Direzione - Provenienza

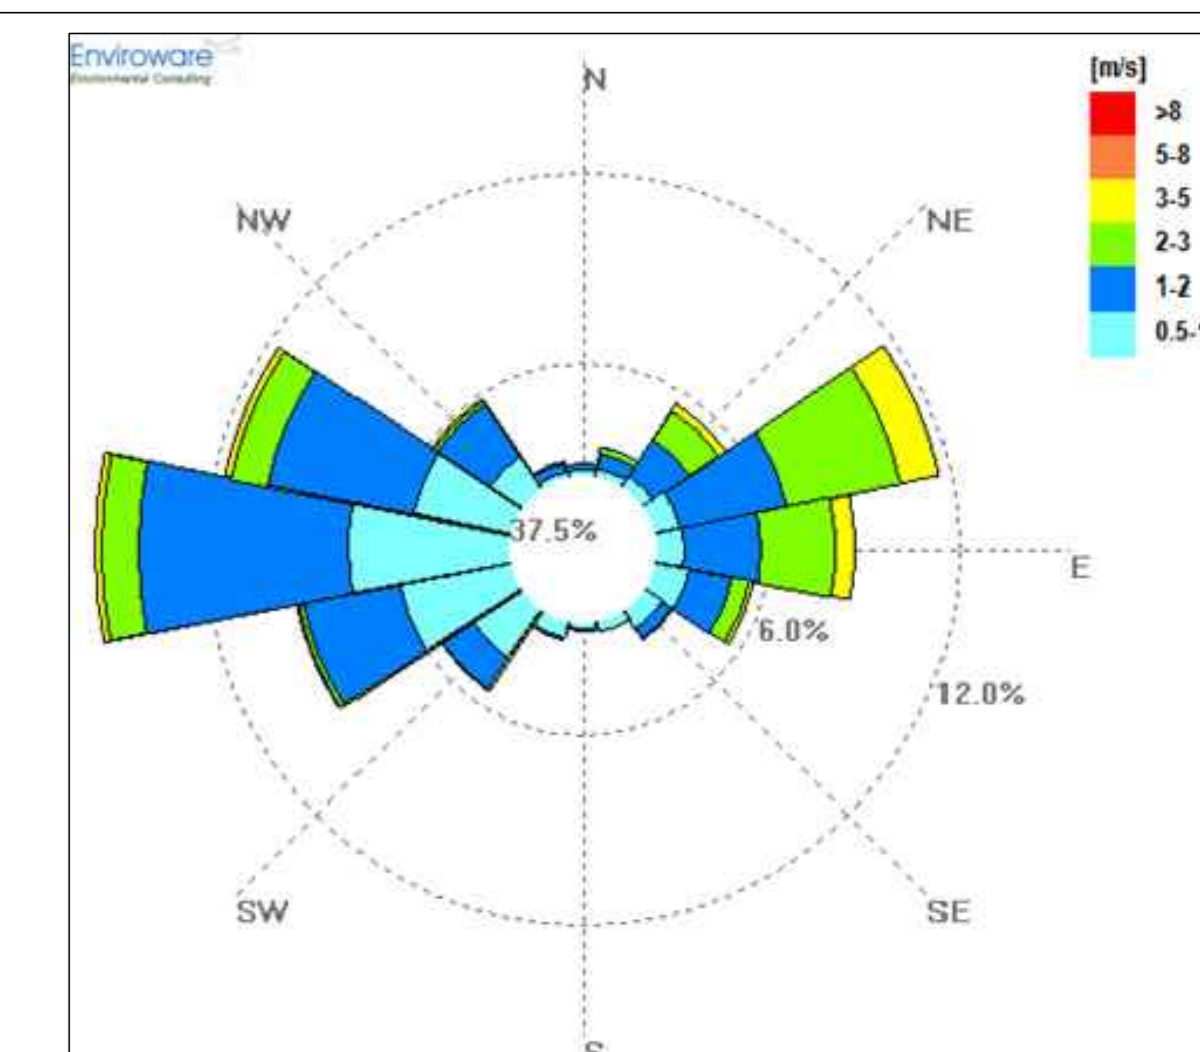

Sanas
GRUPPO FS ITALIANE

Direzione Progettazione e Realizzazione Lavori

S.S. N. 4 "SALARIA"
ADEGUAMENTO DEL TRATTO TRISUNGO-ACQUASANTA TERME.
TRATTO GALLERIA VALGARIZIA - ACQUASANTA TERME. LOTTO 2 DAL
KM 155+400 AL KM 159+000 (EX AN6)

PROGETTO DEFINITIVO cod. AN257

PROGETTAZIONE: ATI SINTAGMA - GP INGEGNERIA - ENGEKO - GDG - ICARIA

<p>IL RESPONSABILE DELL'INTEGRAZIONE DELLE PRESTAZIONI SPECIALISTICHE: Dott. Ing. Giorgio Guiducci Codice degli Ingegneri della Prov. di Roma n° 24035</p> <p>IL PROGETTISTA: Dott. Ing. Vito Truffelli Codice degli Ingegneri della Prov. di Perugia n° 4659</p> <p>IL GEOLOGO: Dott. Geol. Giorgio Ceragnoli Codice del Geologo della Regione Umbria n° 128</p> <p>IL COORDINATORE PER LA SICUREZZA IN FASE DI PROGETTAZIONE: Dott. Ing. Marco Abram Codice degli Ingegneri della Prov. di Perugia n° 43826</p> <p>IL RESPONSABILE DI PROGETTO: Pianificatore Territoriale Marco Gobbi</p> <p>IL R.S.U.P.: Dott. Ing. Vincenzo Calce</p> <p>PROTOCOLLO DATA</p>	<p>IL GRUPPO DI PROGETTAZIONE:</p> <p>MANDATARIA: Sintagma Dott. Ing. M. Diamenti Dott. Ing. V. Truffelli Dott. Ing. L. Spasari Dott. Arch. A. Biondini Dott. Ing. E. Baranowski Dott. Geol. M. Lazzarini Dott. Ing. F. Panfili</p> <p>MANDANTI: OP Ingegneria Dott. Ing. E. Marziani Dott. Ing. M. Spasari Dott. Ing. G. Corbelli Dott. Geol. M. Lazzarini Dott. Ing. G. Panfili</p> <p>ENGEKO Dott. Ing. C. Mular</p> <p>ICARIA Dott. Ing. V. Ruffini Dott. Ing. F. Accoroni Dott. Ing. G. Vanni Dott. Ing. V. Pivano</p> <p>REGIONE UMBRA N° 4659</p> <p>REGIONE UMBRA N° 128</p>
---	---

AMBIENTE
ANALISI AMBIENTALE - ARIA
Planimetria dei recettori e concentrazioni CO - Ante Operam

<p>CODICE PROGETTO PRODOTTO DIPAN257</p>	<p>NOVE FILE 105-264-AMB-PL21-A</p>	<p>REVISIONE A</p>	<p>SCALA: 1:5.000</p>
<p>REV. DESCRIZIONE</p>	<p>DATA</p>	<p>REDAITTO</p>	<p>VERIFICATO</p>
A	ERESIONE	04/2022	ABR/
REV.	DESCRIZIONE	DATA	REDAITTO VERIFICATO APPROVATO