



LAYOUT 1

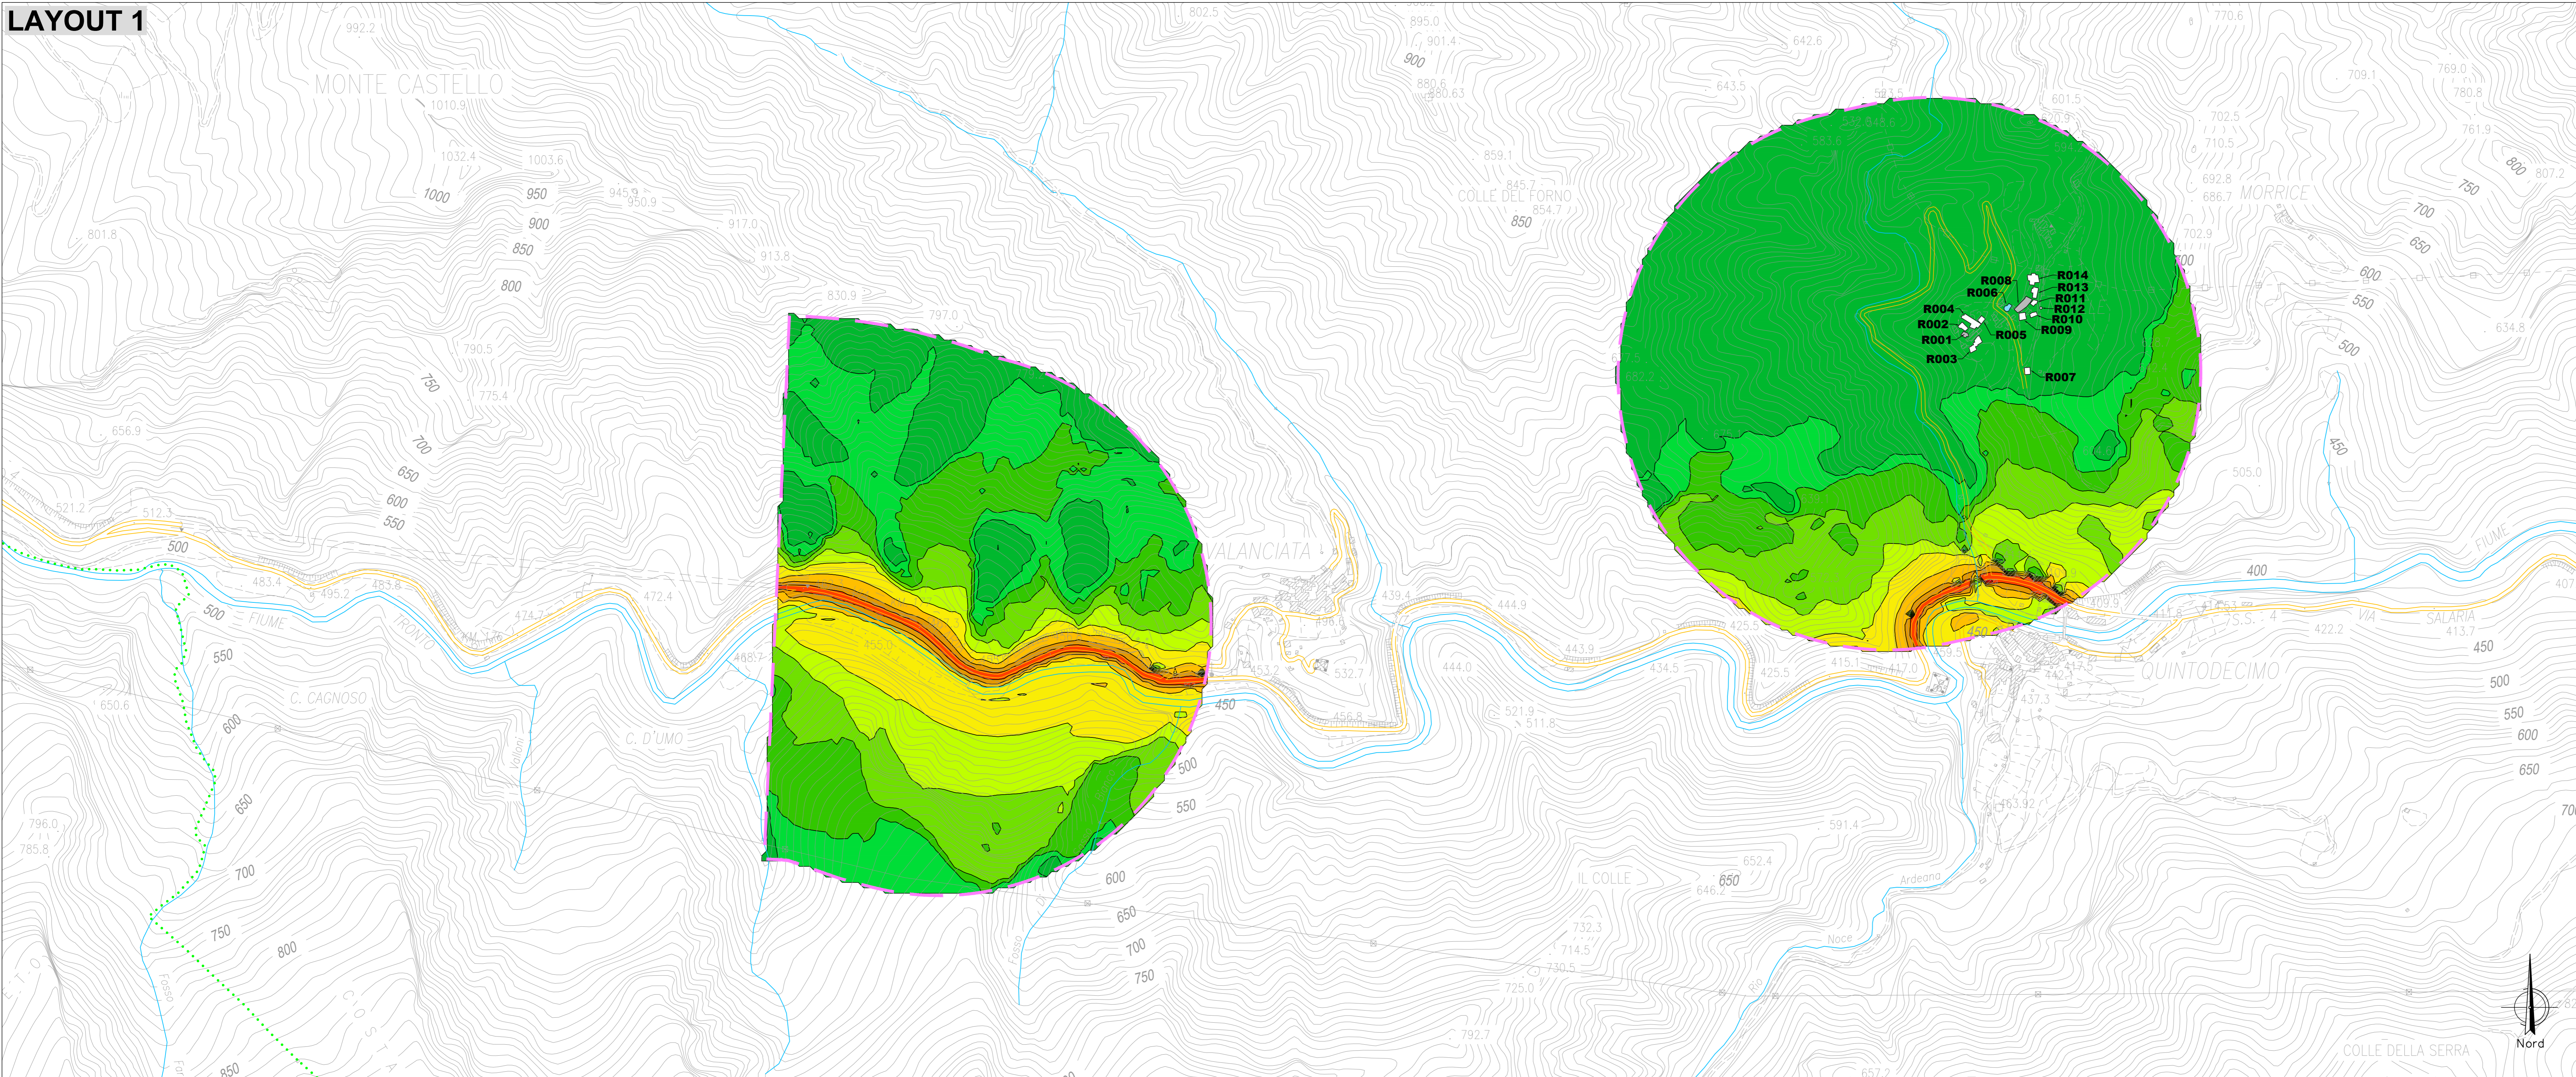


ROMA

ASCOLI PICENO

KEY-PLAN

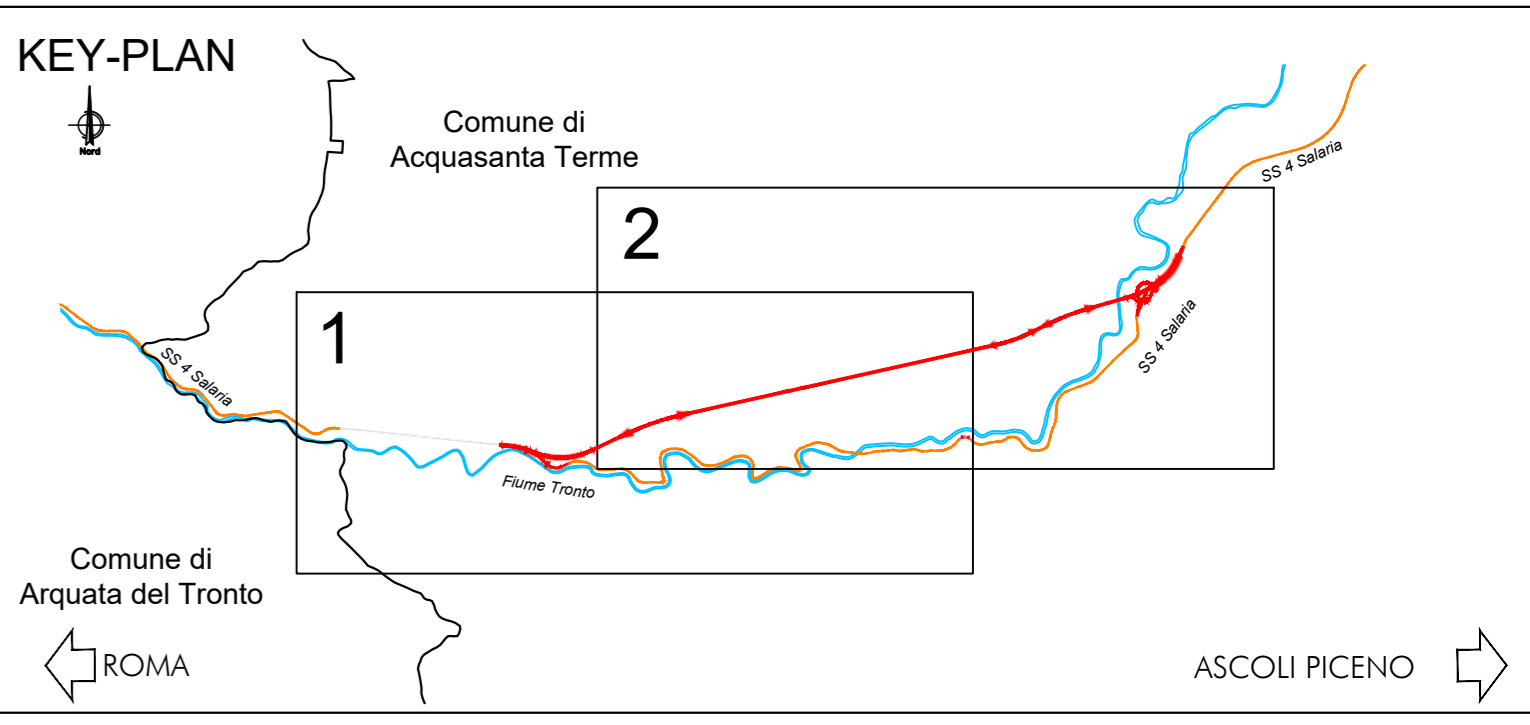


LEGENDA

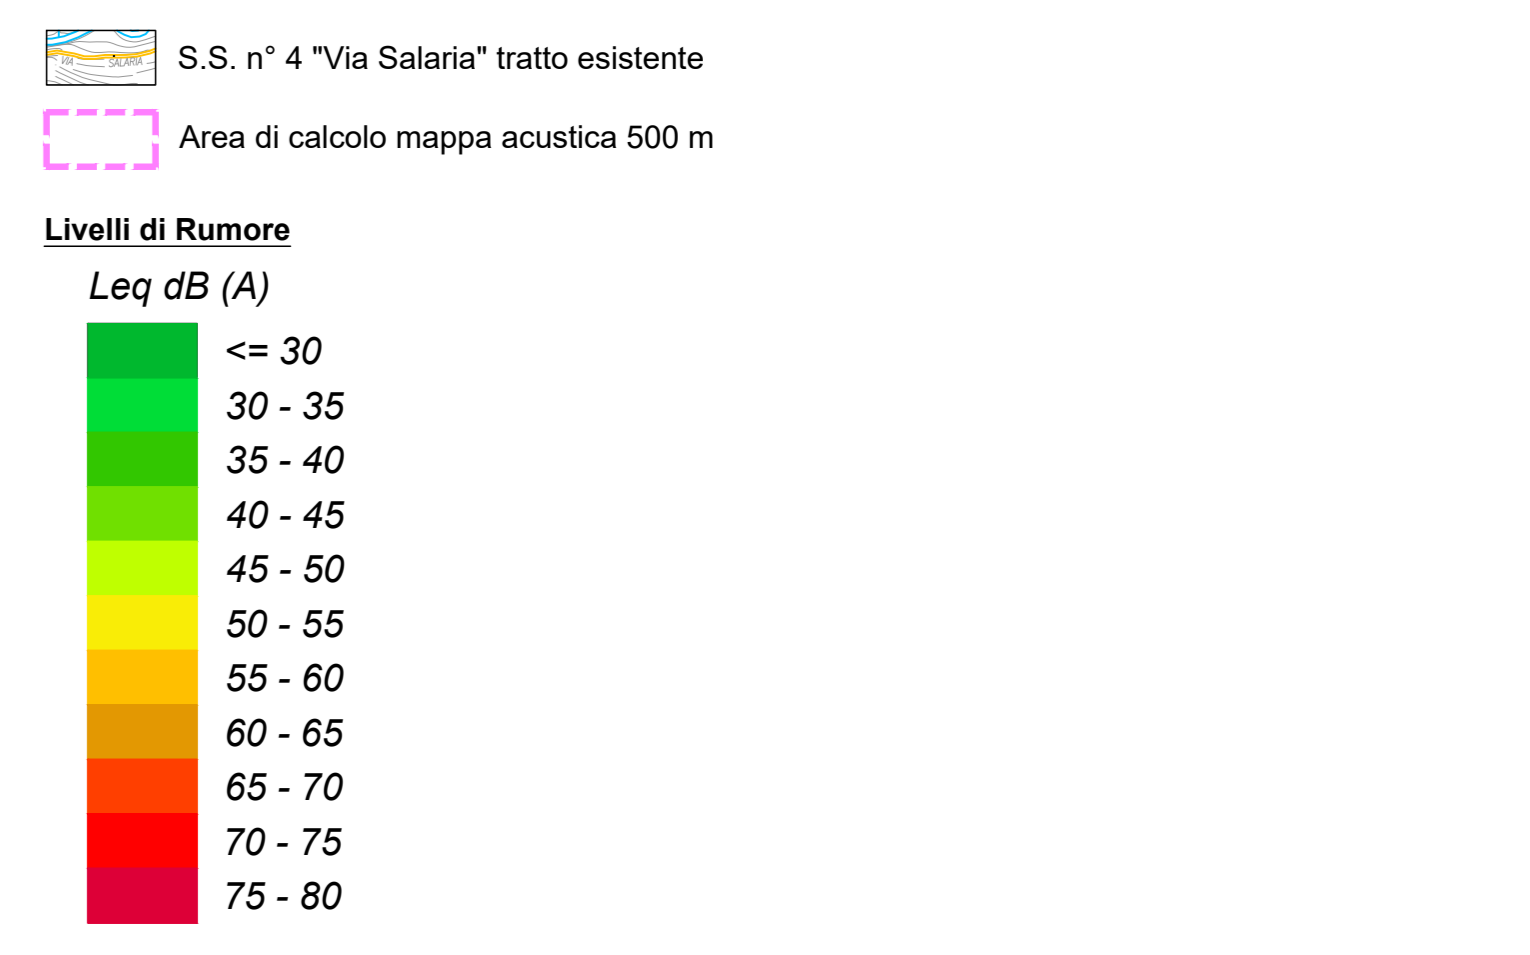

Colore	Descrizione	Colore	Descrizione	Colore	Descrizione
[Green]	RESIDENZIALE	[Pink]	COMMERCIALE E SERVIZI	[Blue]	SENSIBILI
[Orange]	MONUMENTI RELIGIOSI	[Grey]	RUDERI, DISMESSI, BOX E DEPOSITI		

LAYOUT 2

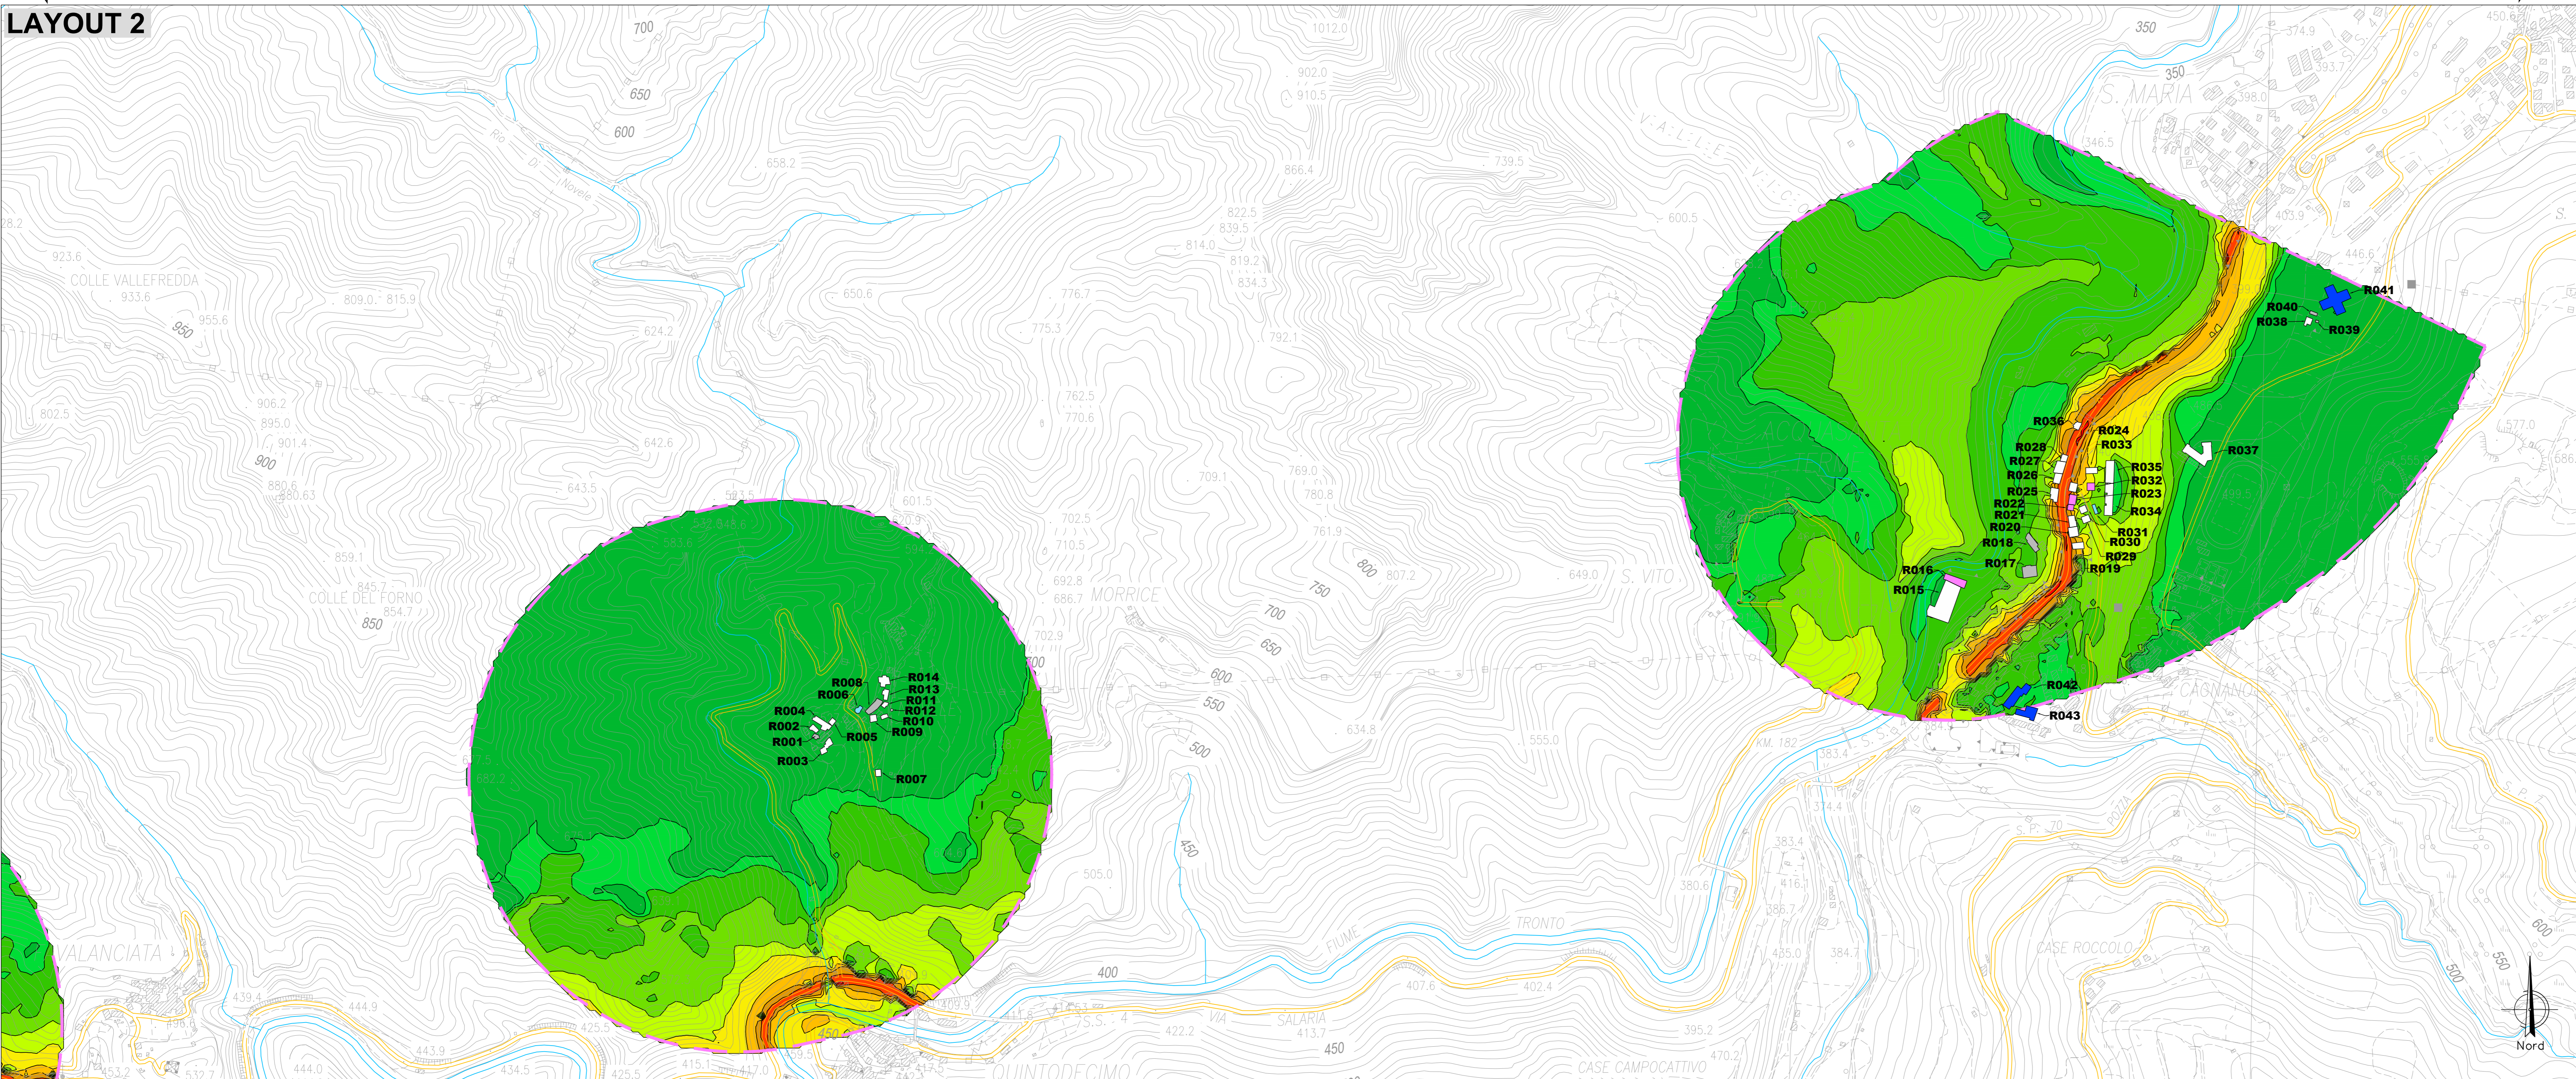

Direzione Progettazione e Realizzazione Lavori

S.S. N. 4 "SALARIA"
ADEGUAMENTO DEL TRATTO TRISUNGO-ACQUASANTA TERME.
TRATTO GALLERIA VALGARIZIA - ACQUASANTA TERME. LOTTO 2 DAL
KM 155+400 AL KM 159+000 (EX AN6)

PROGETTO DEFINITIVO COD. AN257

PROGETTAZIONE: ATI SINTAGMA - GP INGEGNERIA - ENGEKO - GDG - ICARIA

<p>IL RESPONSABILE DELL'INTEGRAZIONE DELLE PRESTAZIONI SPECIALISTICHE:</p> <p>Dot. Ing. Giorgio Gualucci</p> <p>Ordine degli Ingegneri della Prov. di Roma n° 14035</p>	<p>IL GRUPPO DI PROGETTAZIONE:</p> <p>Sintagma Dot. Ing. M. Geronzi Dot. Ing. V. Truffa Dot. Ing. L. Saccucci Dot. Ing. E. Bianchi Dot. Ing. L. Giannini Dot. Ing. F. Pizzarello</p> <p>ENGEKO Dot. Ing. C. Proietti Dot. Ing. F. Berti Dot. Ing. S. Susanna Geom. M. Geronzi</p> <p>ICARIA Dot. Ing. M. Geronzi Dot. Ing. G. Corradi Dot. Ing. E. Lotti Dot. Ing. S. Saccucci Dot. Ing. G. Patti</p>
<p>IL PROGETTISTA:</p> <p>Dot. Ing. Vincenzo Truffa Ordine degli Ingegneri della Prov. di Perugia n° A659</p>	<p>IL GEOLOGO:</p> <p>Dot. Geol. Giorgio Campagnini Ordine dei Geologi della Regione Umbria n° 108</p>
<p>IL COORDINATORE PER LA SICUREZZA IN FASE DI PROGETTAZIONE:</p> <p>Dot. Ing. Marco Abram Ordine degli Ingegneri della Prov. di Perugia n° A2808</p>	<p>IL RESPONSABILE DI PROGETTO</p> <p>Planificatore Territoriale Marco Colazza</p>

AMBIENTE
ANALISI AMBIENTALE - RUMORE
Clima acustico - Stato attuale (A_21) diurno

<p>CODICE PROGETTO</p> <p>PROGETTO: DPAN257</p>	<p>NOME FILE</p> <p>100-AN6-AMB-C102-4</p>	<p>REVISIONE</p> <p>A</p>	<p>SCALA:</p> <p>1:5.000</p>
<p>PRODOTTO DA: D 22</p>	<p>CODICE ELAB:</p> <p>T1001A08AMBCT02</p>	<p>REDAITTO</p> <p>22/03/2022</p>	<p>VERIFICATO</p> <p>L. Geronzi</p>
<p>REVISIONE</p> <p>A</p>	<p>DESCRIZIONE</p> <p>Emissione</p>	<p>DATA</p> <p>22/03/2022</p>	<p>APPROVATO</p> <p>C. Geronzi</p>