


← NORCIA

ASCOLI PICENO →

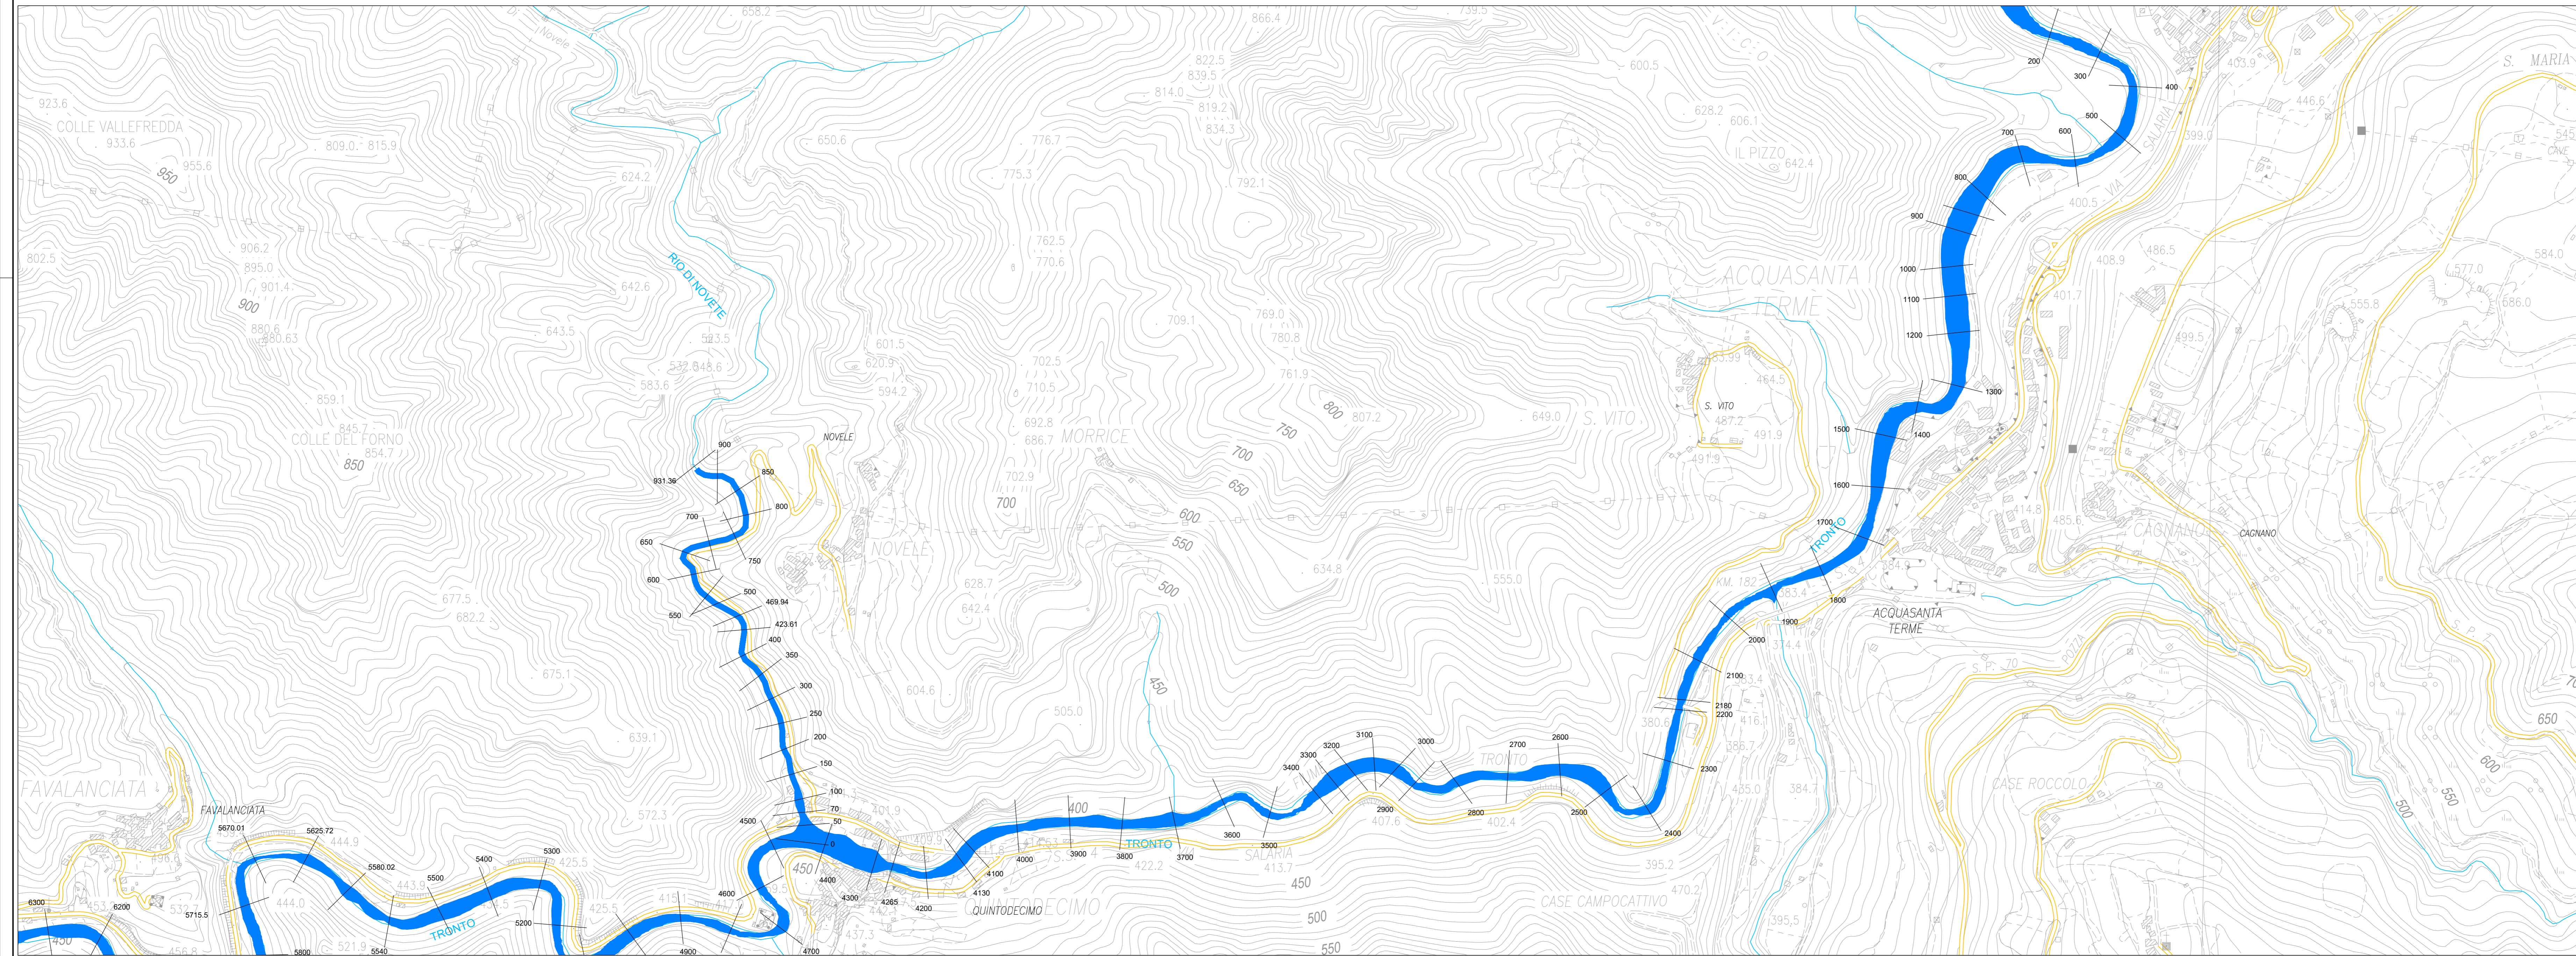

**LEGENDA**

AREA DI ESONDAZIONE (T<sub>r</sub> = 200 anni)

**Sanas**  
GRUPPO FS ITALIANE

*Direzione Progettazione e Realizzazione Lavori*

**S.S. N. 4 "SALARIA"**  
**ADEGUAMENTO DEL TRATTO TRISUNGO-ACQUASANTA TERME.**  
**TRATTO GALLERIA VALGARIZIA - ACQUASANTA TERME. LOTTO 2 DAL**  
**KM 155+400 AL KM 159+000 (EX AN6)**

**PROGETTO DEFINITIVO** COD. AN257

**PROGETTAZIONE: ATI SINTAGMA - GP INGEGNERIA - ENGEKO - GDG - ICARIA**

IL RESPONSABILE DELL'INTEGRAZIONE DELLE PRESTAZIONI SPECIALISTICHE: Dott. Ing. Giorgio Galassi Ordine degli Ingegneri della Prov. di Roma n° 14035		IL GRUPPO DI PROGETTAZIONE:	
<b>IL PROGETTISTA:</b> Ing. V. Rosticcioli Ordine degli Ingegneri della Prov. di Teramo n° A376	<b>MANDATATARIA:</b> <b>Sintagma</b> Dott. Ing. M. Giannini Dott. Ing. V. Truffelli Dott. Ing. L. Spasiani Dott. Ing. A. Salsani Dott. Ing. E. Baricordi Dott. Ing. L. Campagnolo Dott. Ing. F. Pambianchi Dott. Ing. M. Mariani Dott. Ing. C. Proietti Dott. Ing. F. Berti Nelli Dott. Ing. S. Sposita Dott. Ing. M. Geronzi	<b>MANDANTANTI:</b> <b>GP Ingegneria</b> Dott. Ing. G. Giustini Dott. Ing. E. Mezzanin Dott. Ing. A. Salsani Dott. Ing. G. Luciani Dott. Ing. G. Giannini Dott. Ing. G. Piantoni	<b>ENGEKO</b> Dott. Ing. C. Galassi
<b>IL GEOLOGO:</b> Dott. Geol. Giorgio Campagnoli Ordine dei Geologi della Regione Umbria n° 108		<b>ICARIA</b> Dott. Ing. F. Mezzanin Dott. Ing. F. Mezzanin Dott. Ing. G. Venti Dott. Ing. G. Piantoni	<b>COORDINATORE PER LA SICUREZZA IN FASE DI PROGETTAZIONE:</b> Dott. Ing. Marco Abram Ordine degli Ingegneri della Prov. di Perugia n° A3208
<b>IL RESPONSABILE DI PROGETTO</b> Pianificazione Territoriale Marco Colazza		<b>REVISIONI:</b> Dott. Ing. Vincenzo Catone	

PROTOCOLLO DATA

**IDROLOGIA E IDRAULICA**  
**Planimetria delle aree di esondazione - stato attuale**

CODICE PROGETTO	NOVE FILE	REVISIONE	SCALA:
PROGETTO	750-050-08-PP03-A		
PRODOTTO	22		
COLORE	T001D001DRP03	A	1:5.000

A	Emissione	05/2022	G. Venti	V. Rosticcioli	M. Giannini
REV.	DESCRIZIONE	DATA	REDATTO	VERIFICATO	APPROVATO