


← NORCIA

ASCOLI PICENO →

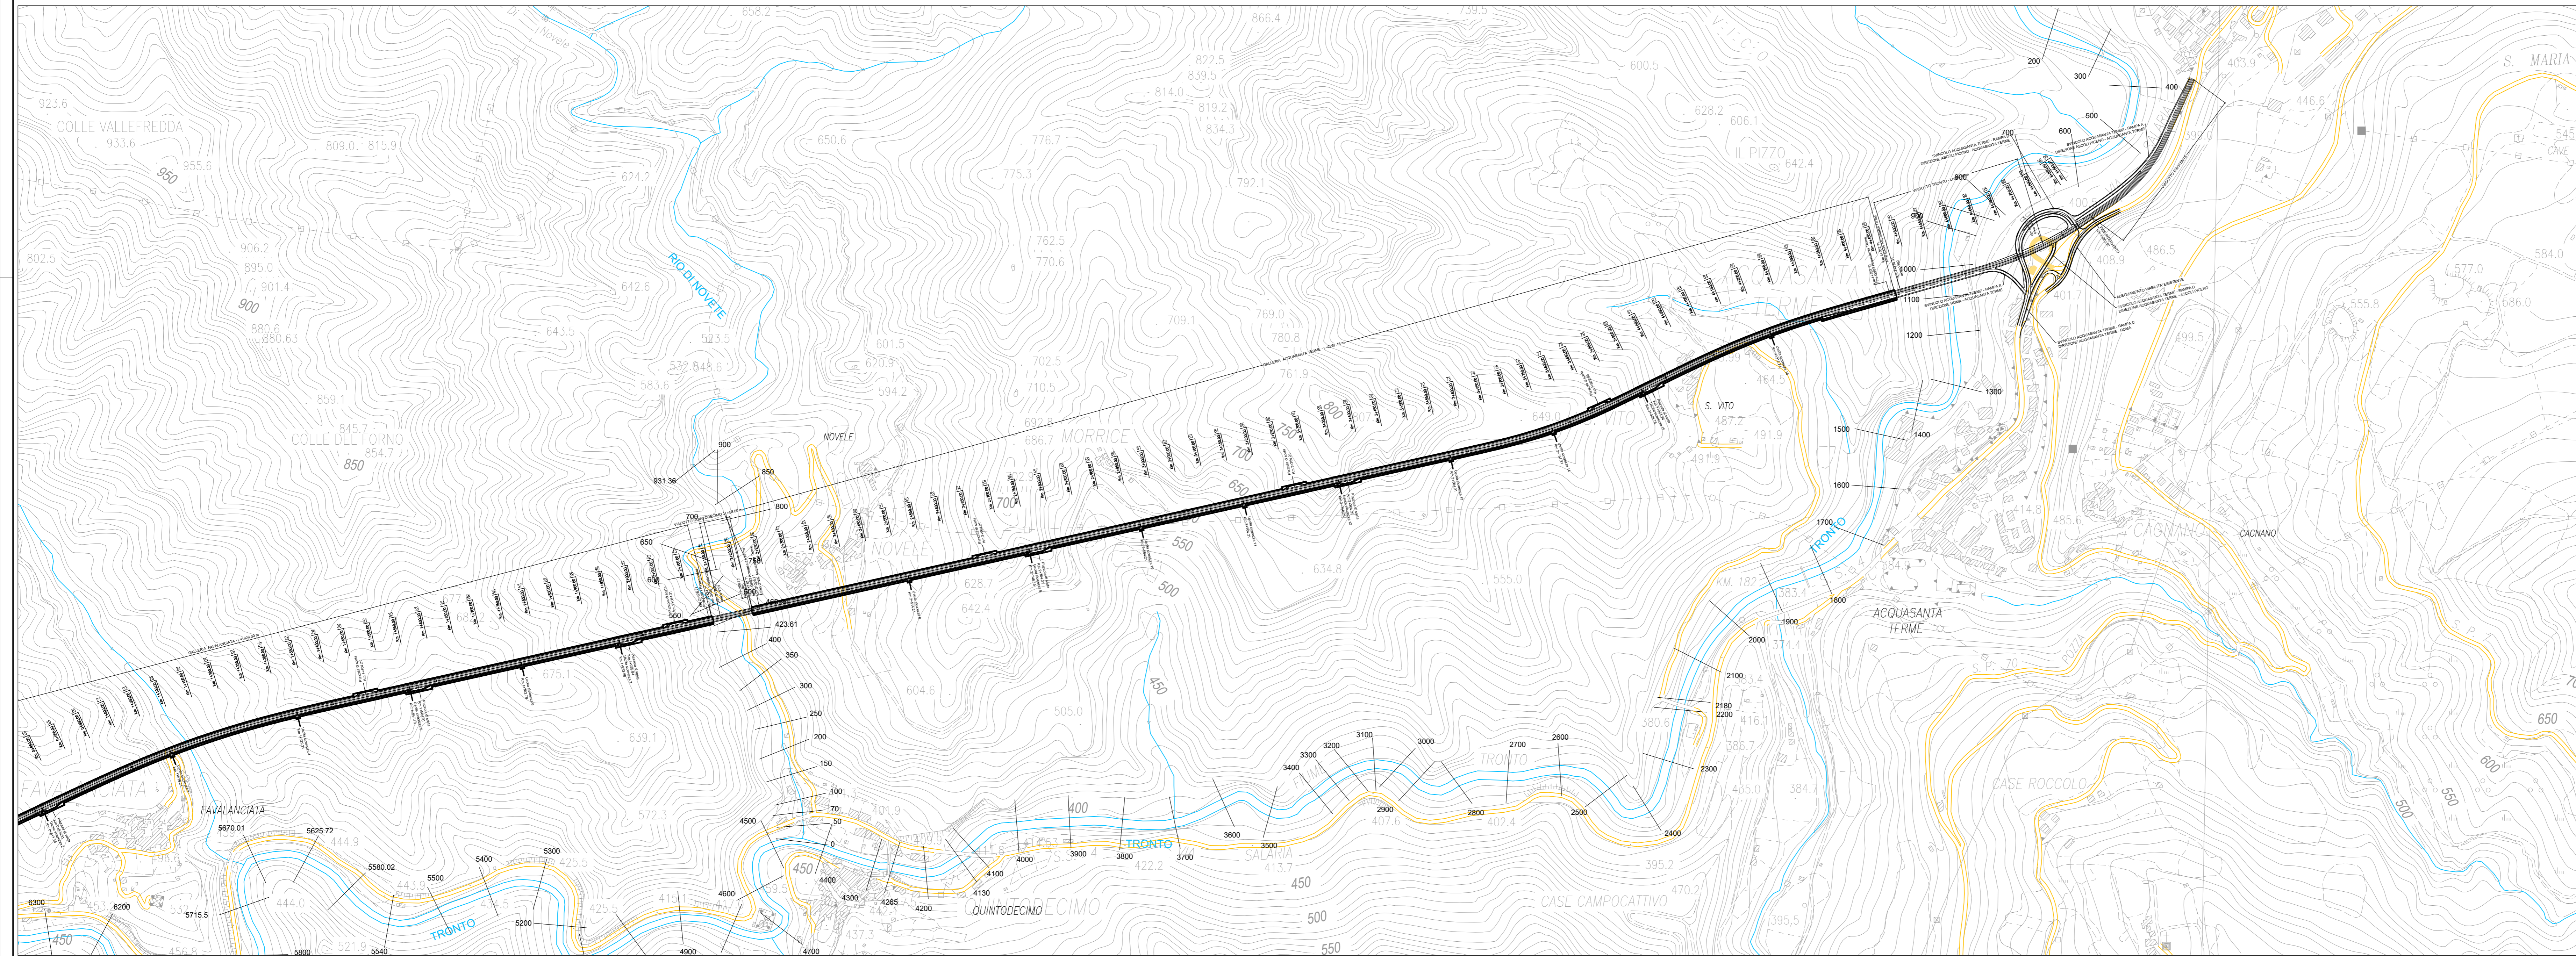

LEGENDA

AREA DI ESONDAZIONE (T_r = 200 anni)

Sanas
GRUPPO FS ITALIANE

Direzione Progettazione e Realizzazione Lavori

S.S. N. 4 "SALARIA"
ADEGUAMENTO DEL TRATTO TRISUNGO-ACQUASANTA TERME.
TRATTO GALLERIA VALGARIZIA - ACQUASANTA TERME. LOTTO 2 DAL
KM 155+400 AL KM 159+000 (EX AN6)

PROGETTO DEFINITIVO COD. AN257

PROGETTAZIONE: ATI SINTAGMA - GP INGEGNERIA - ENGEKO - GDG - ICARIA

IL RESPONSABILE DELL'INTEGRAZIONE DELLE PRESTAZIONI SPECIALISTICHE: Dott. Ing. Giorgio Galassi Ordine degli Ingegneri della Prov. di Roma n° 14035		IL GRUPPO DI PROGETTAZIONE:	
IL PROGETTISTA: Ing. V. Rotondi Ordine degli Ingegneri della Prov. di Terni n° A376		MANDATARIA: GP Ingegneria Ing. G. Galassi Ordine degli Ingegneri della Prov. di Roma n° 14035	
IL GEOLOGO: Dott. Geol. Giorgio Campagnari Ordine dei Geologi della Regione Umbria n° 108		MANDATARI: Sintagma Dott. Ing. G. Galassi Ordine degli Ingegneri della Prov. di Roma n° 14035 Engeko Dott. Ing. C. Galassi Ordine degli Ingegneri della Prov. di Roma n° 14035 ICARIA Dott. Ing. F. Galassi Ordine degli Ingegneri della Prov. di Roma n° 14035	
IL COORDINATORE PER LA SICUREZZA IN FASE DI PROGETTAZIONE: Dott. Ing. Marco Abram Ordine degli Ingegneri della Prov. di Perugia n° A3208		RESPONSABILE DI PROGETTO: Pianificazione Territoriale Marco Colazza	
R.I.U.P. Dott. Ing. Vincenzo Catone		SCELTA DEL COORDINATORE PER LA SICUREZZA IN FASE DI PROGETTAZIONE: Dott. Ing. V. Rotondi Ordine degli Ingegneri della Prov. di Terni n° A376	
PROTOCOLLO	DATA	SCELTA DEL COORDINATORE PER LA SICUREZZA IN FASE DI PROGETTAZIONE: Dott. Ing. V. Rotondi Ordine degli Ingegneri della Prov. di Terni n° A376	

IDROLOGIA E IDRAULICA
Planimetria delle aree di esondazione - stato progetto

CODICE PROGETTO	NOVE FILE	REVISIONE	SCALA:
PRODOTTO	750-050-08-PP04-A	A	1:5.000
PRODOTTO	LV. MOD. ANNO		
D/P/AN/257	D/22		
CODICE PLAN.	T0010001DRP04		

A	Emissione	05/2022	G. Verrini	V. Rotondi	A. Grandi
REV.	DESCRIZIONE	DATA	REDATTO	VERIFICATO	APPROVATO