



LAYOUT 1

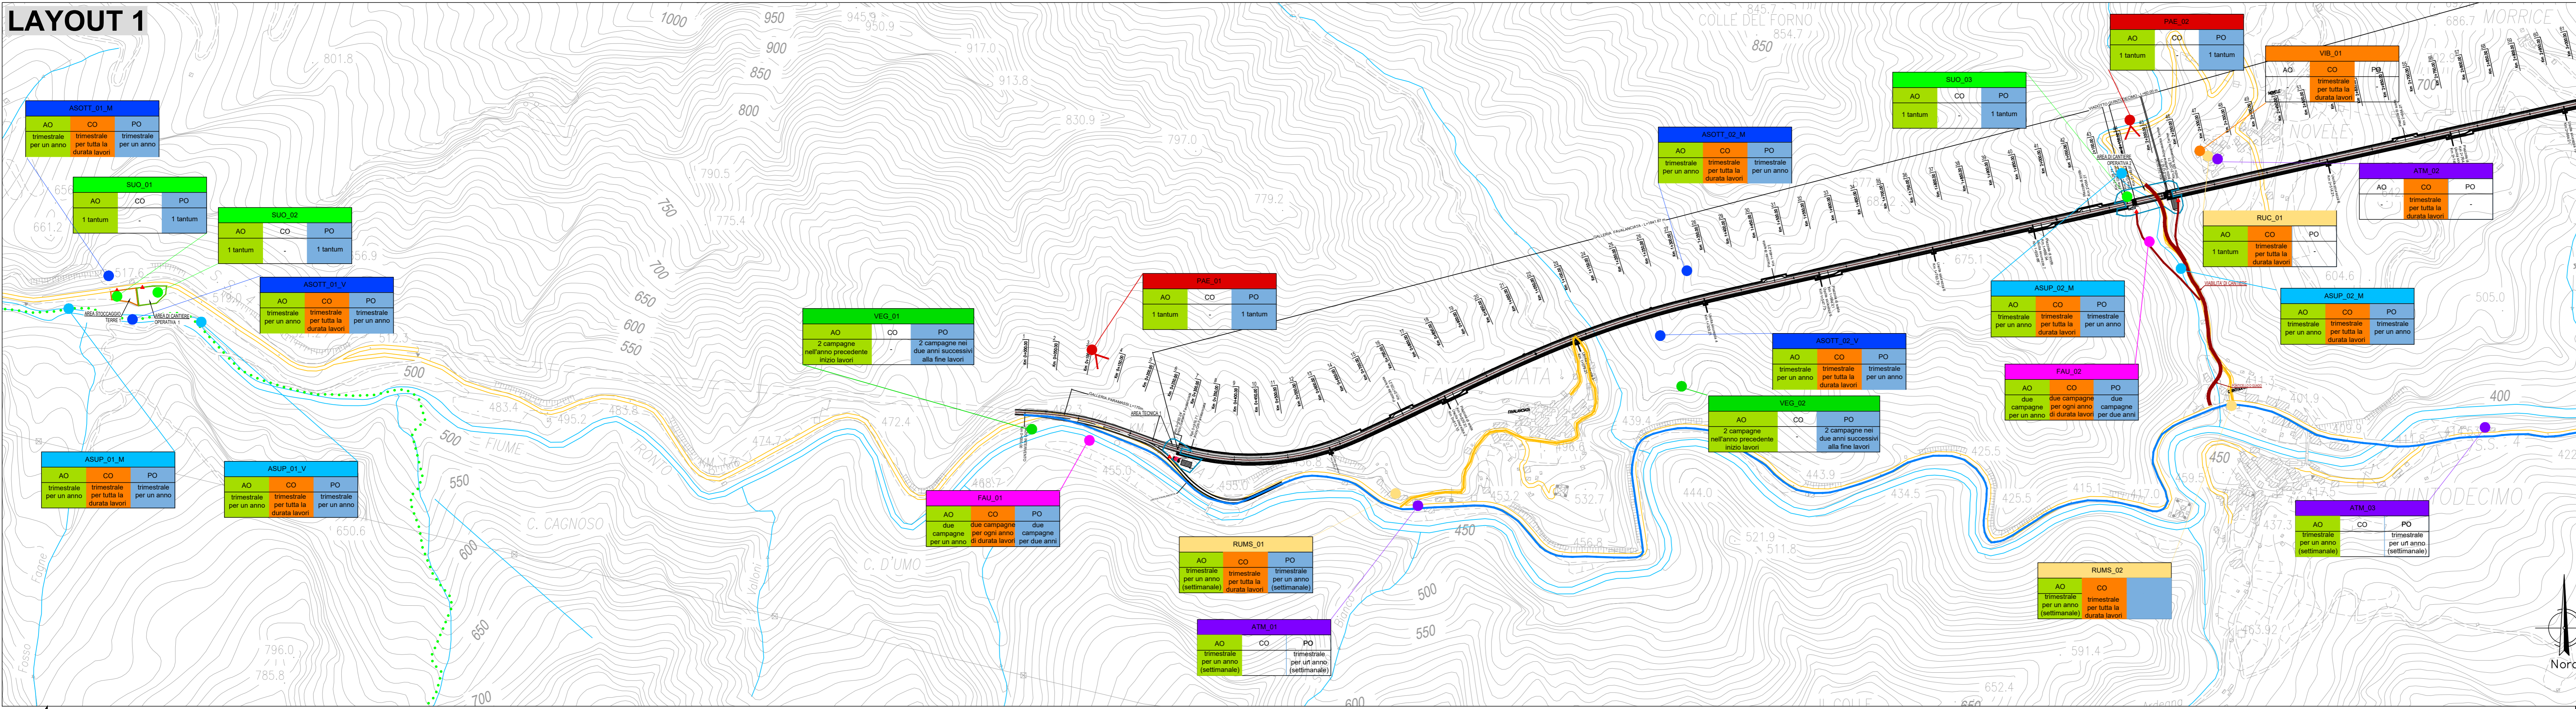

ROMA

ASCOLI PICENO


LAYOUT 2

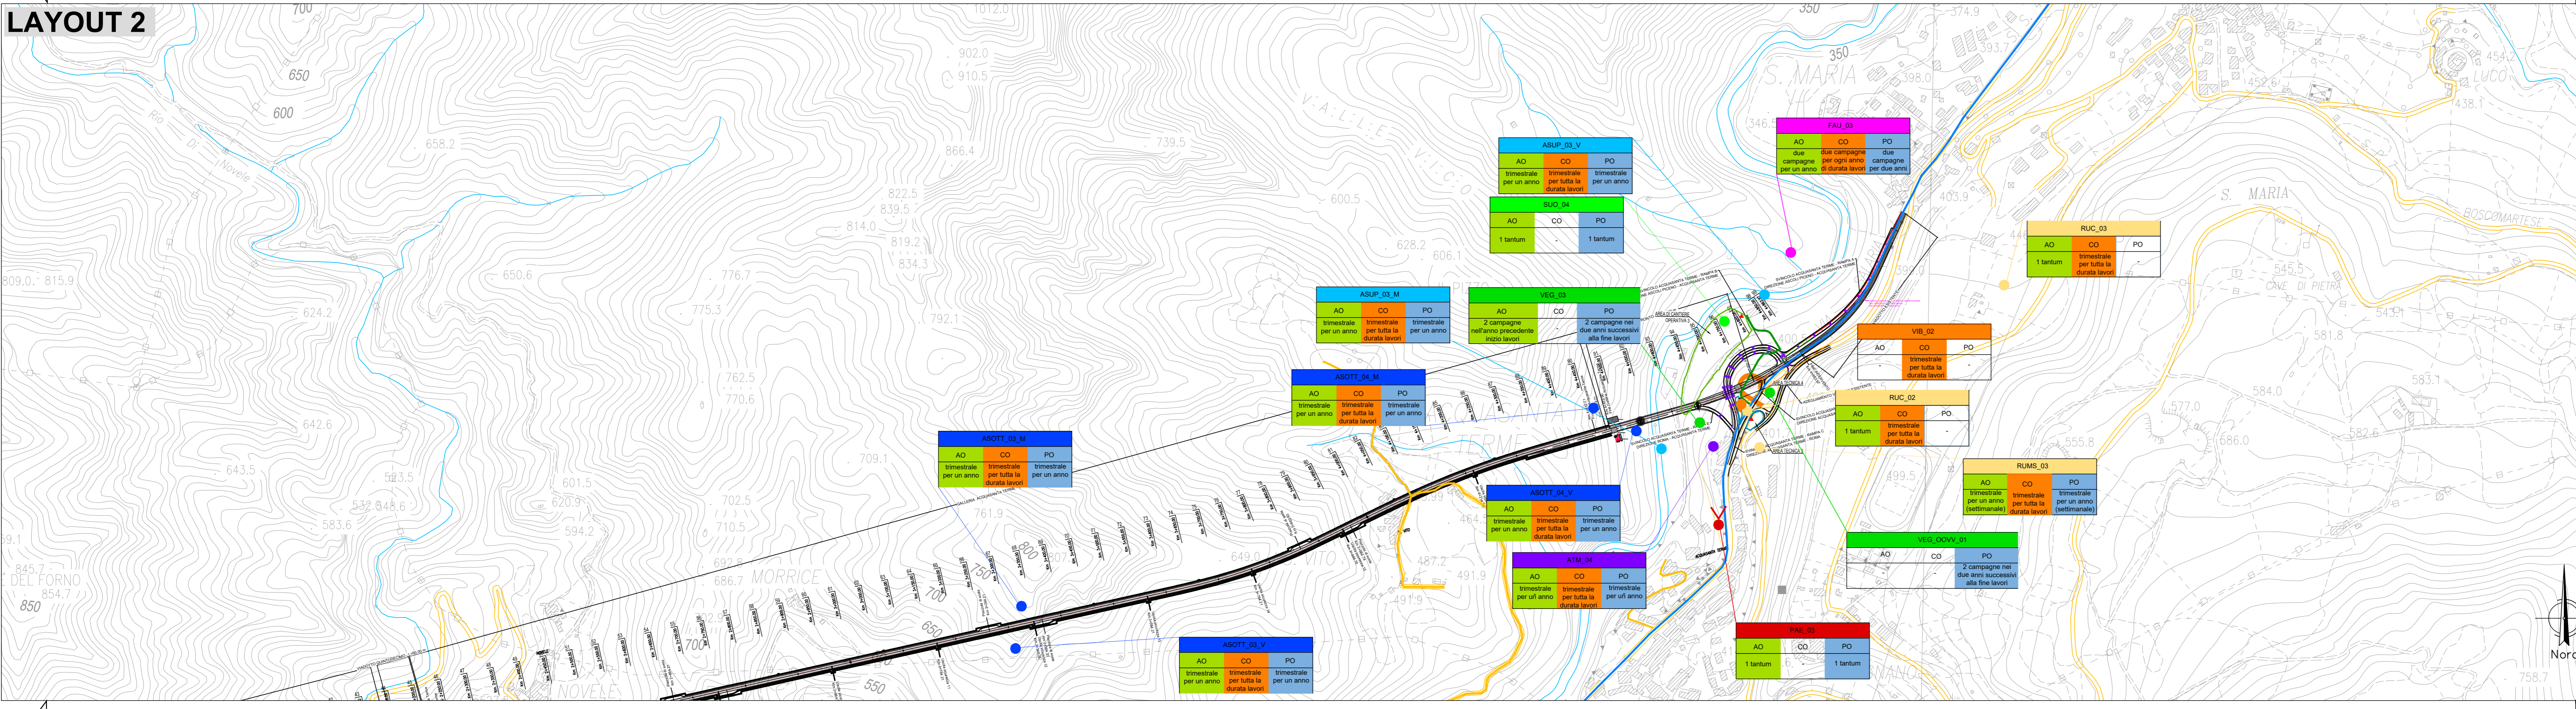

ROMA


ASCOLI PICENO

LAYOUT 3

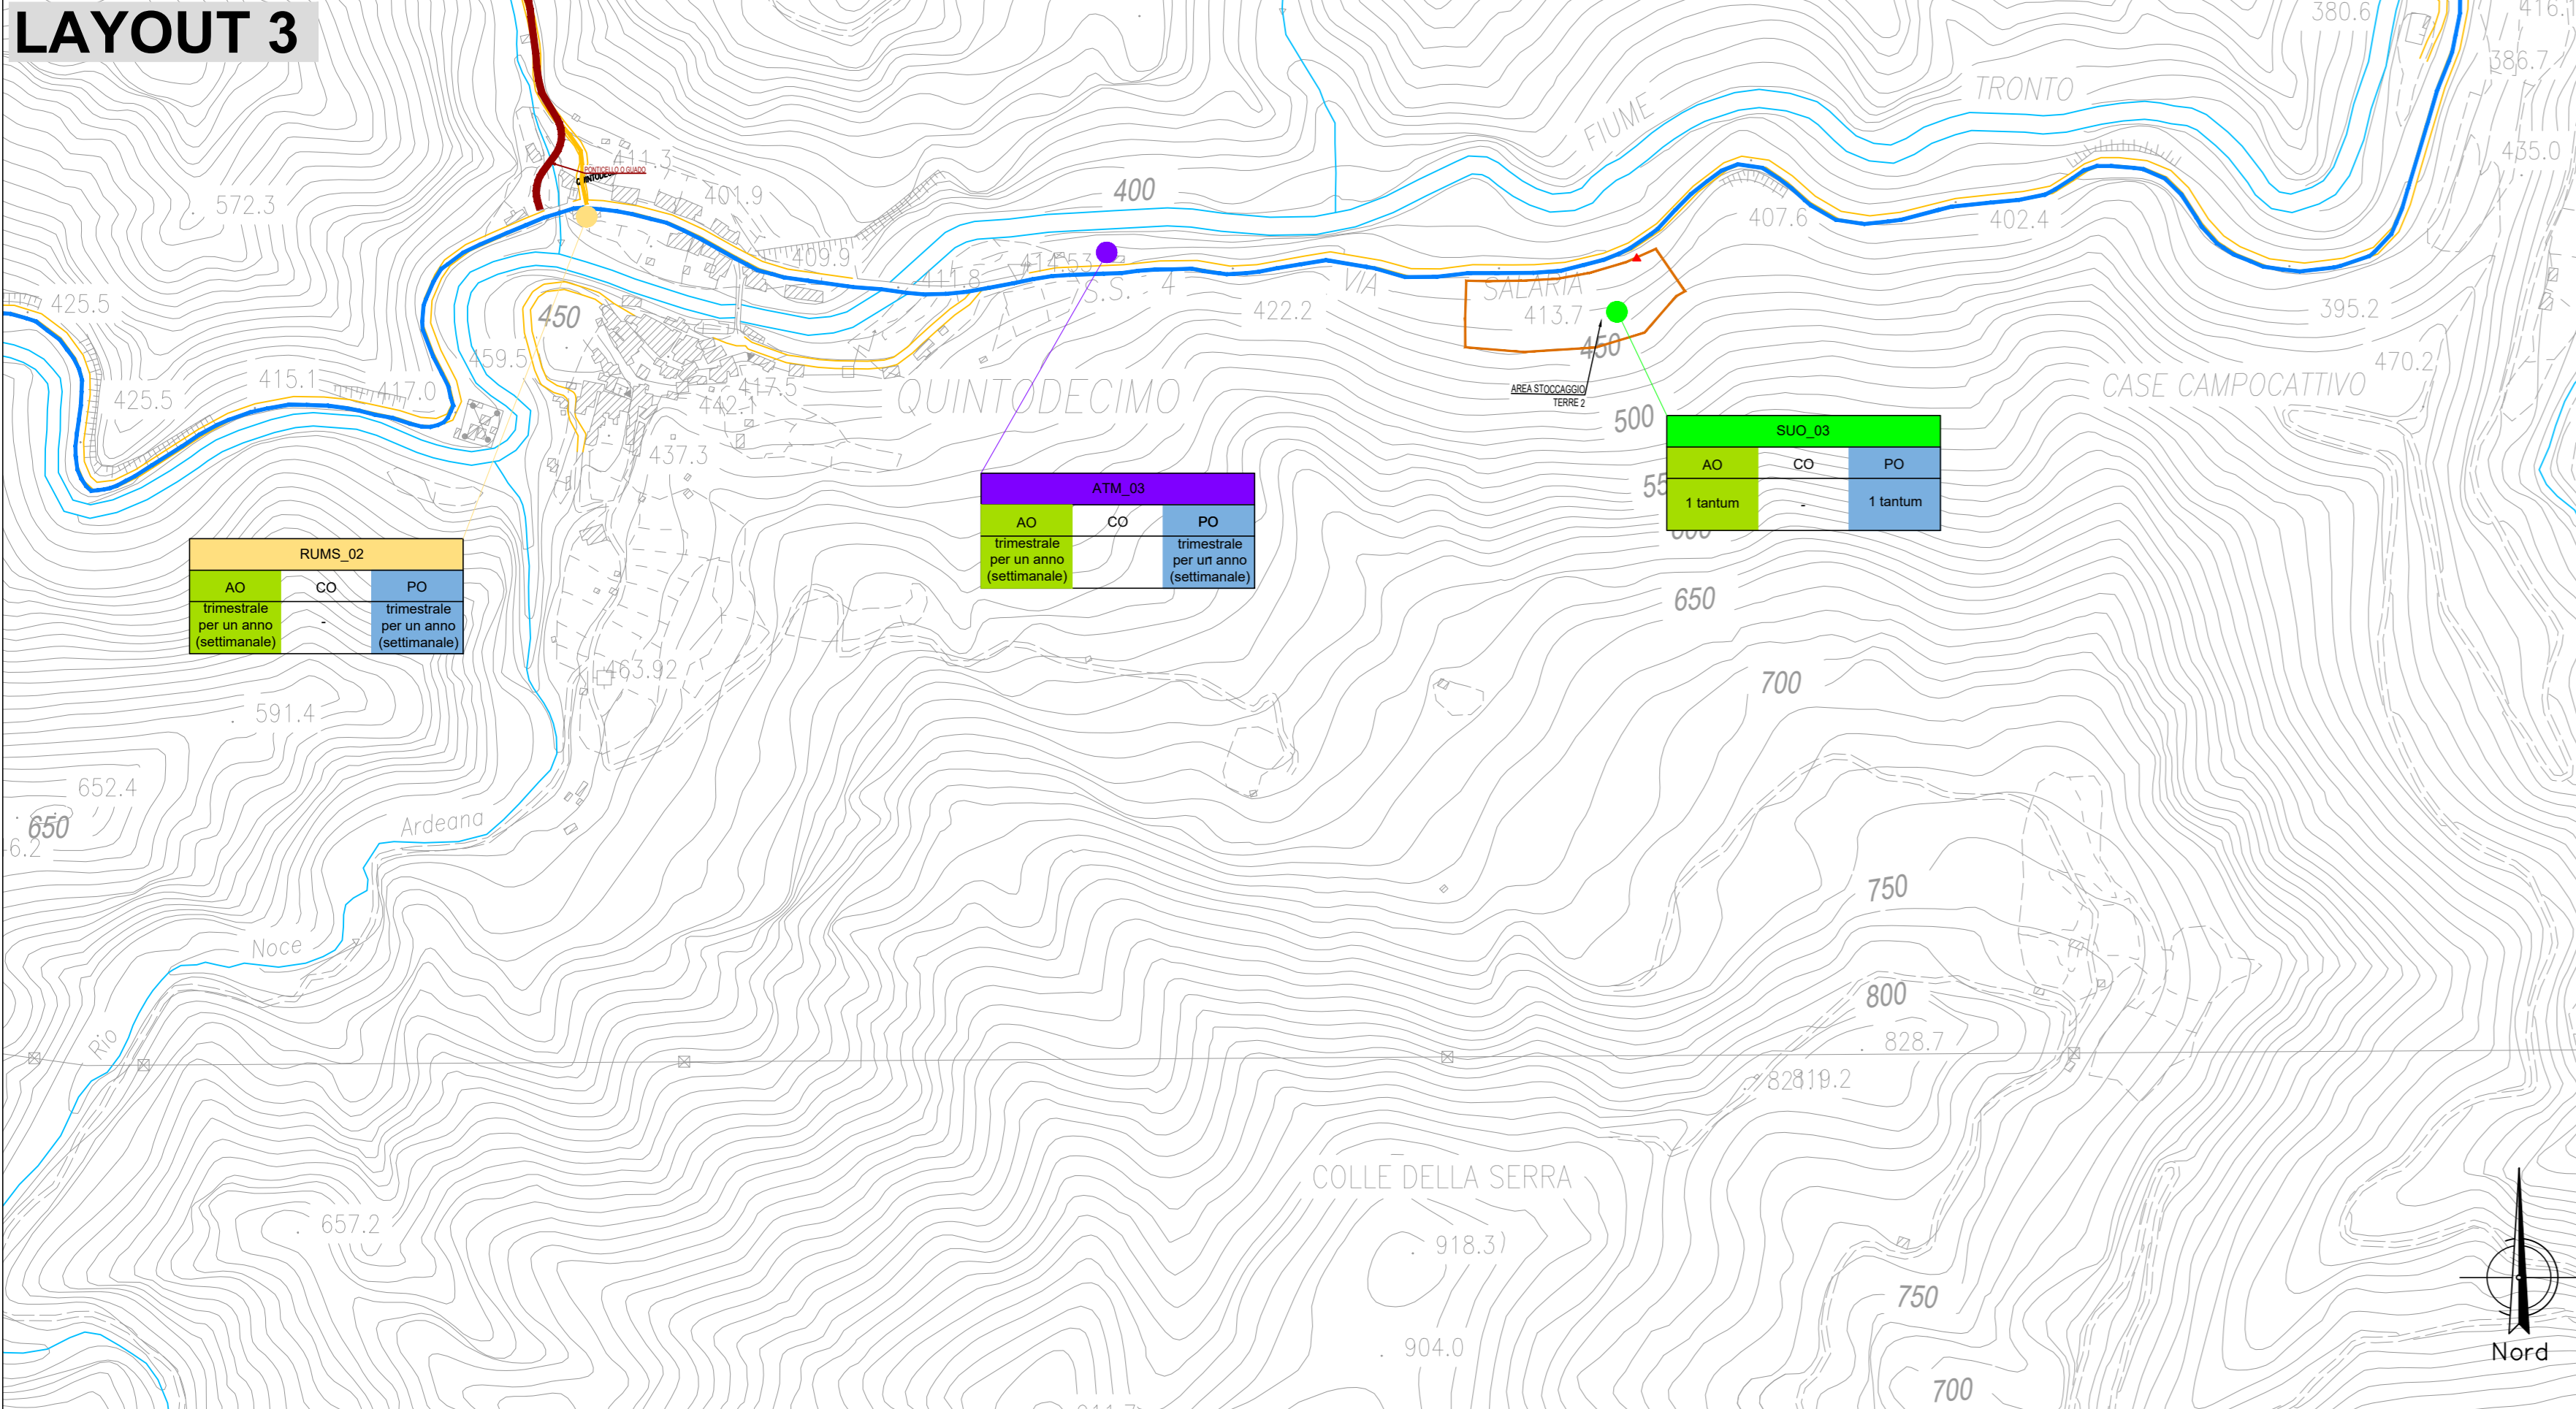

ROMA

LAYOUT 4

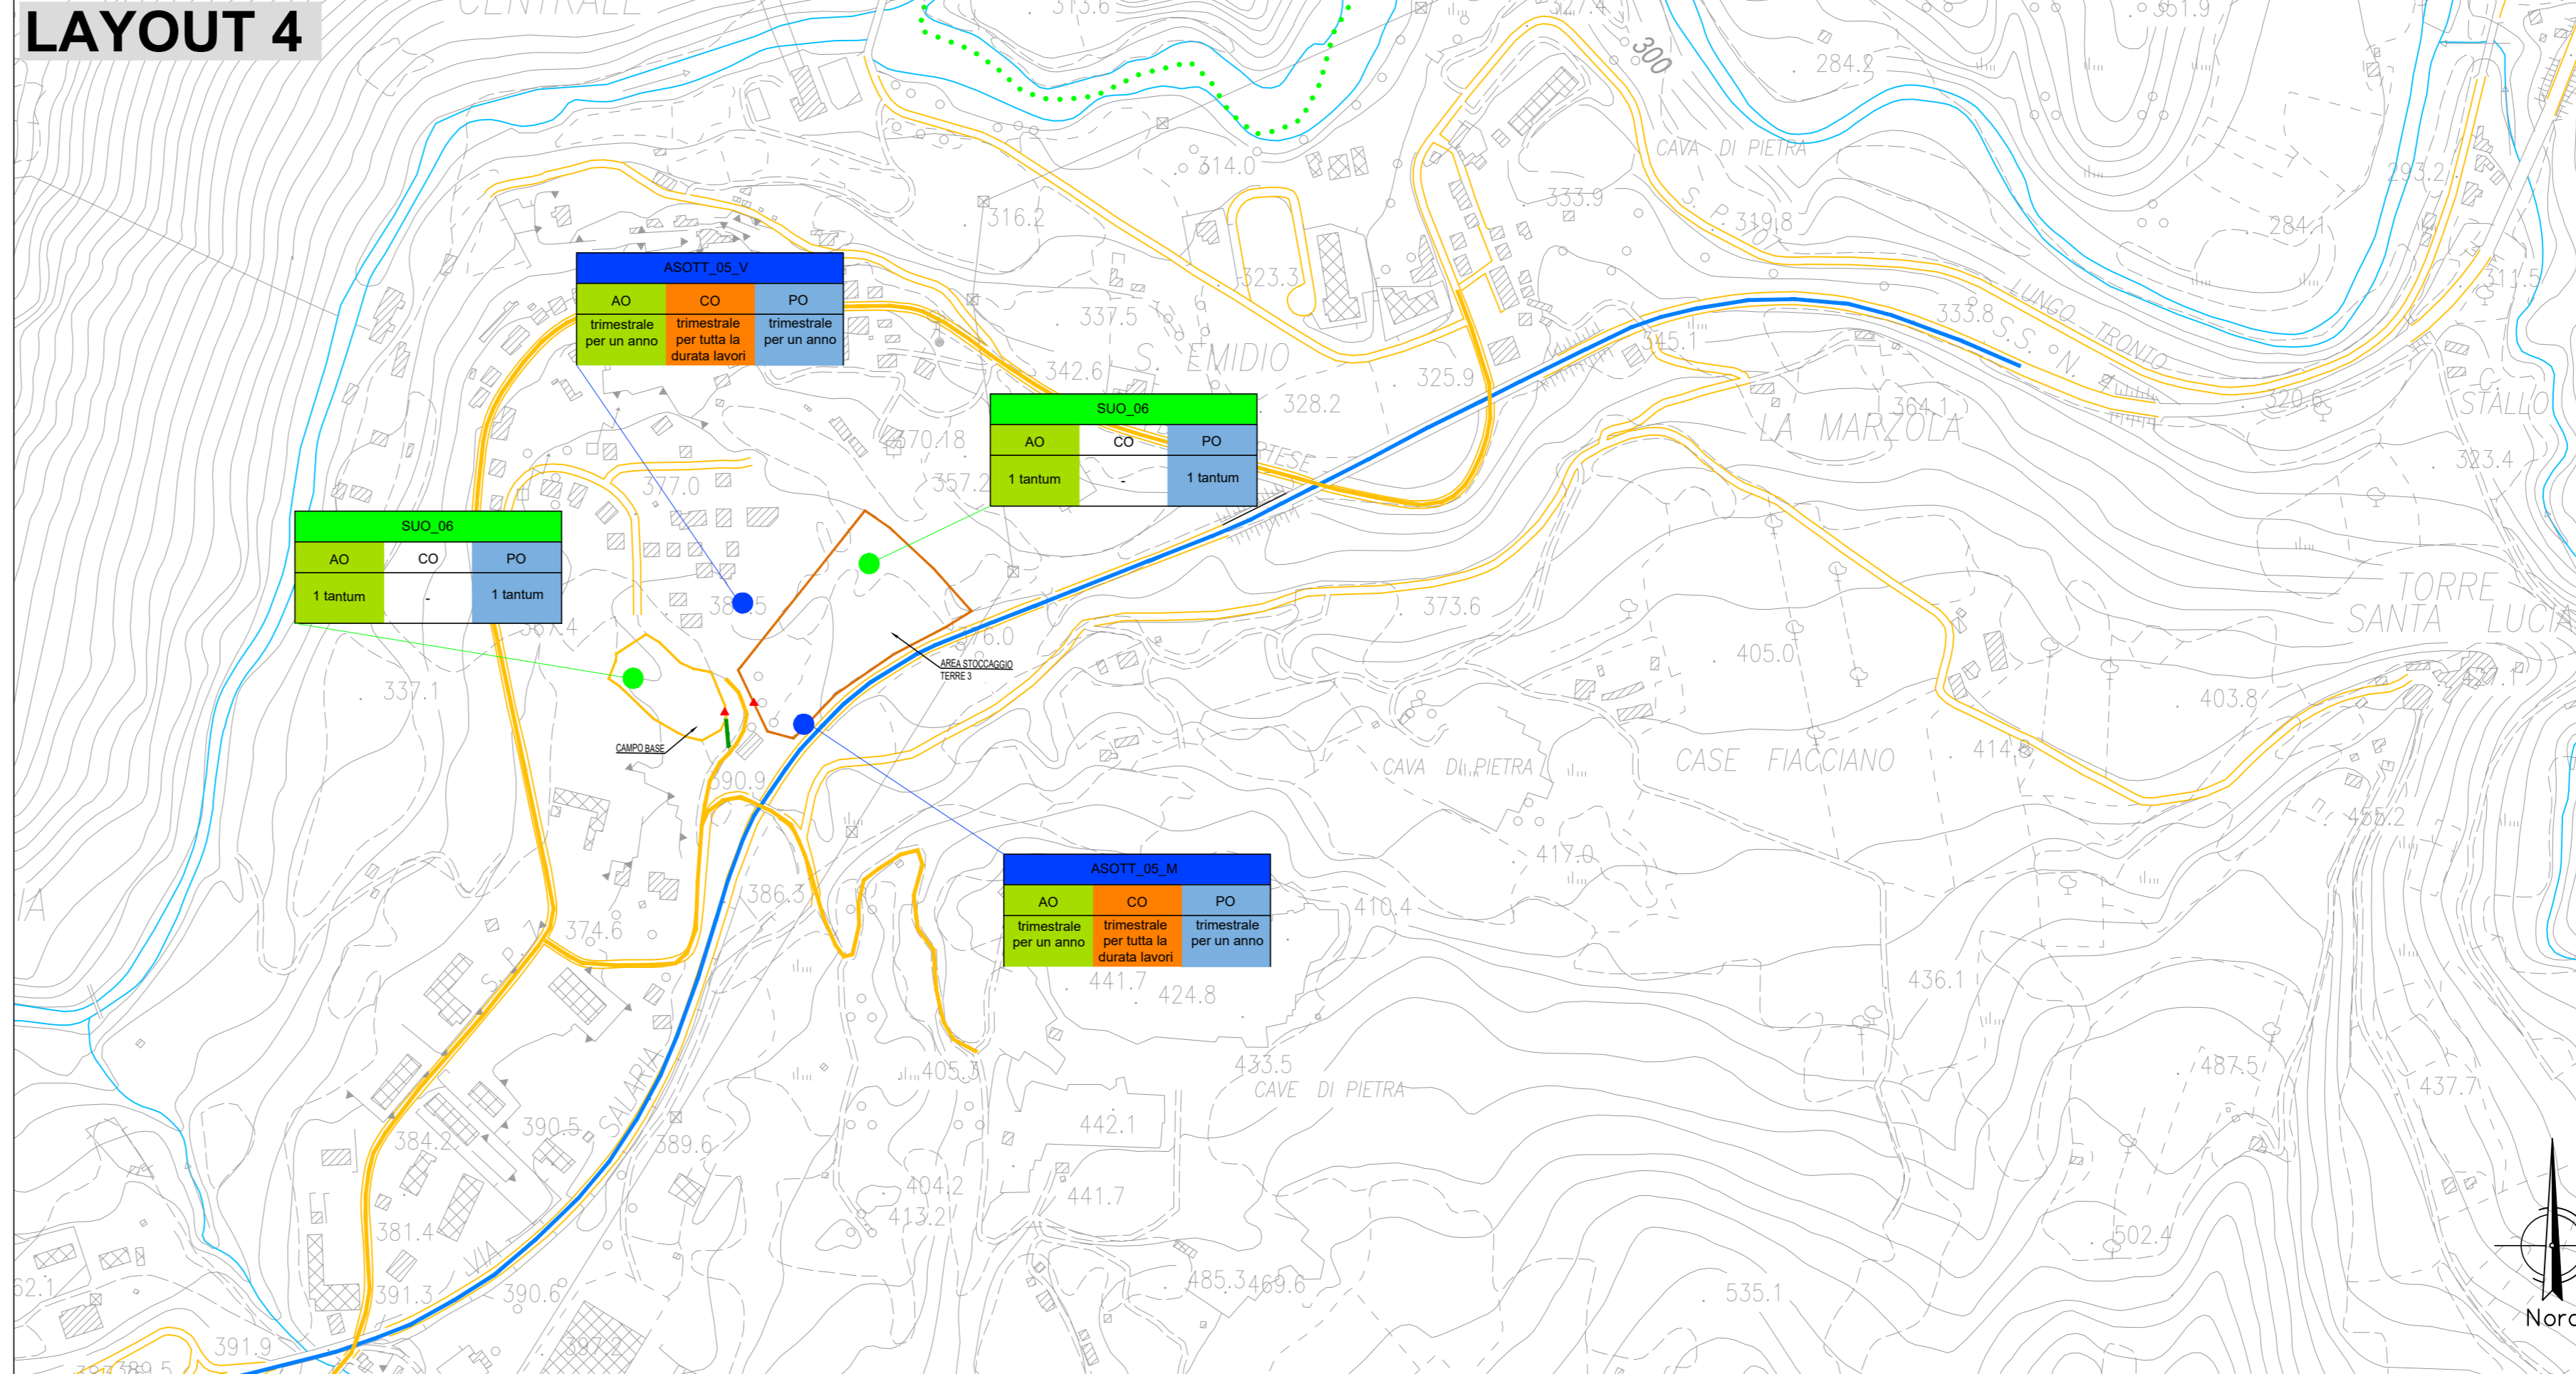

ROMA

LEGENDA


- S.S. n° 4 "Via Salaria" tratto esistente
- S.S. n° 4 "Via Salaria" tratto in progetto
- Cantiere Base
- Cantiere Operativo
- Area di deposito intermedio

Componenti ambientali oggetto di monitoraggio

- Atmosfera
- Idrico superficiale
- Idrico sotterraneo
- Suolo
- Fauna
- Vegetazione
- Rumore
- Vibrazioni
- Paesaggio

Fase di monitoraggio

XXX_00		
AO	CO	PO
Ante Operam	Corso D'Opera	Post Operam

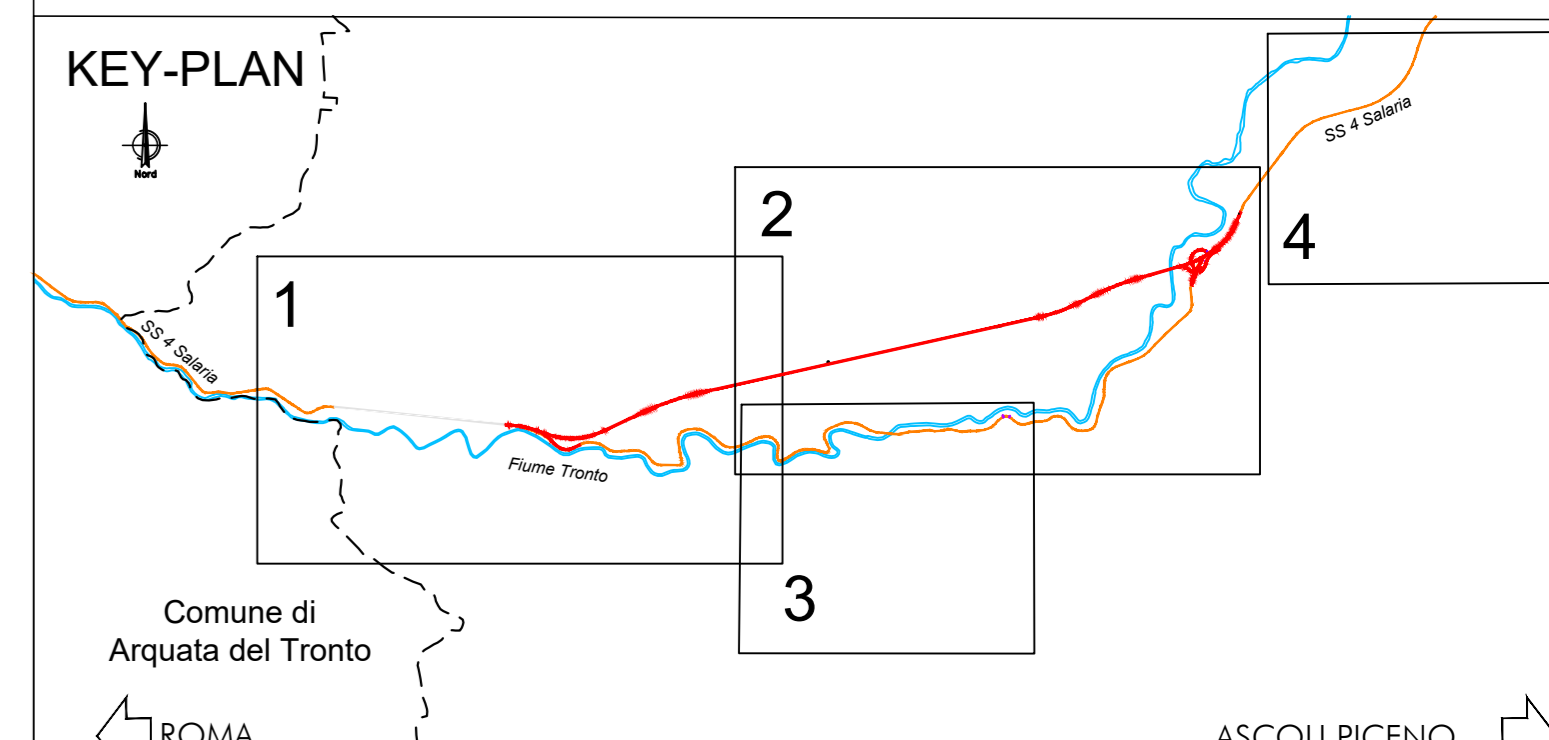

Sanas
GRUPPO FS ITALIANE

Direzione Progettazione e Realizzazione Lavori

S.S. N. 4 "SALARIA"
ADEGUAMENTO DEL TRATTO TRISUNGO-ACQUASANTA TERME.
TRATTO GALLERIA VALGARIZIA - ACQUASANTA TERME. LOTTO 2 DAL
KM 155+400 AL KM 159+000 (EX AN6)

PROGETTO DEFINITIVO COD. AN257

PROGETTAZIONE: ATI SINTAGMA - GP INGEGNERIA - ENGEKO - GDG - ICARIA

IL RESPONSABILE DELL'INTEGRAZIONE DELLE PRESTAZIONI SPECIALISTICHE:
Doc. Ing. Giorgio Gualtieri

IL GRUPPO DI PROGETTAZIONE:

PROGETTISTA:	MANDATARIA:	MANOVANTO:
Doc. Ing. Vito Tuffri Doc. Ing. L. Spaccini Doc. Ing. E. Bianchi Doc. Ing. L. Ciampaglia Doc. Ing. M. Rossi Doc. Ing. F. Pizzetti	Doc. Ing. G. Gualtieri Doc. Ing. E. Messori Doc. Ing. A. Sestini Doc. Ing. G. Luciani Doc. Ing. G. Gualtieri Doc. Ing. G. Piantoni	Doc. Ing. G. Gualtieri Doc. Ing. E. Messori Doc. Ing. A. Sestini Doc. Ing. G. Luciani Doc. Ing. G. Gualtieri Doc. Ing. G. Piantoni

IL COORDINATORE PER LA SICUREZZA IN FASE DI PROGETTAZIONE:
Doc. Ing. Marco Abram
Doc. Ing. S. Spaccini
Doc. Ing. S. Spaccini

RESPONSABILE DI PROGETTO
Pianificatore Territoriale Marco Colazza

IL R.U.P.
Doc. Ing. Vincenzo Catone

AMBIENTE
PIANO DI MONITORAGGIO AMBIENTALE
Planimetria di localizzazione punti di monitoraggio

CODICE PROGETTO	NOME FILE	REVISIONE	SCALA:
PROGETTO DPAN257 D 22	750-000-MSA-P007-B	[B]	1:5.000

REV.	DESCRIZIONE	DATA	REDATTO	VERIFICATO	APPROVATO
A	Emissione per consegna finale	giu-22	L. Diavetti	V. Tuffri	G. Gualtieri
B	Emissione	mag-22	L. Diavetti	V. Tuffri	G. Gualtieri