

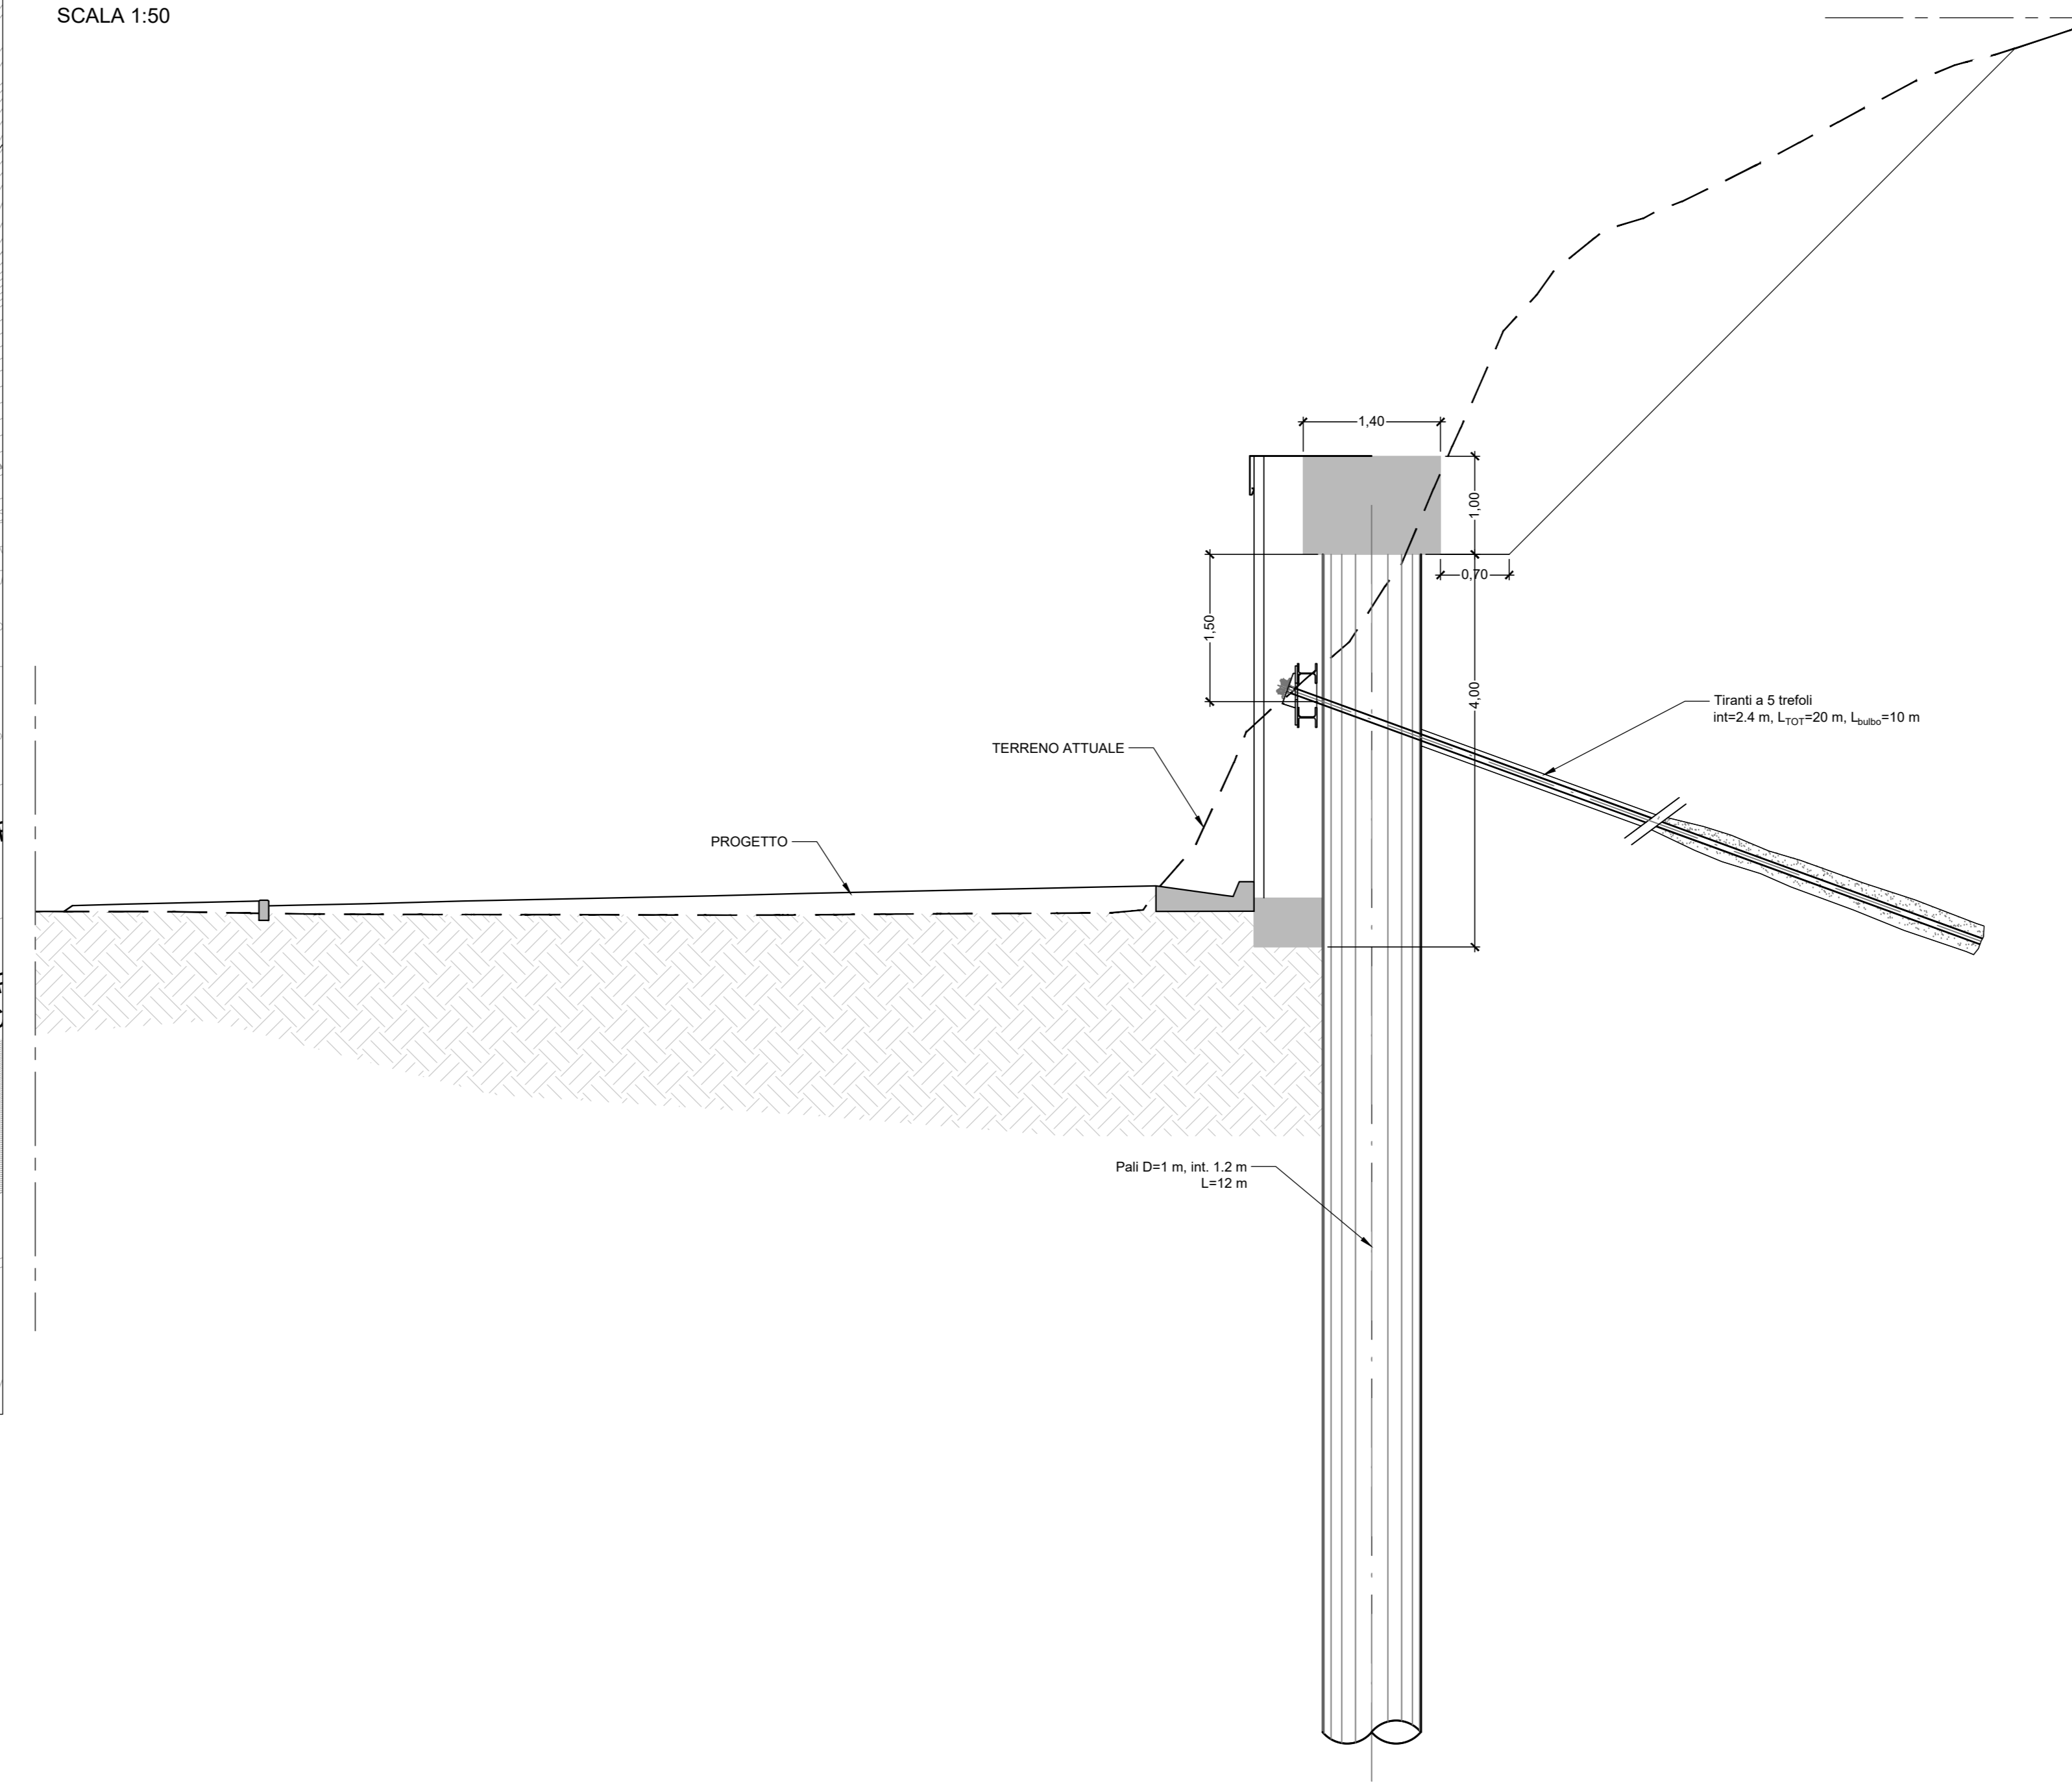



SEZIONE TIPO OS7 pk 0+070.00
SCALA 1:50

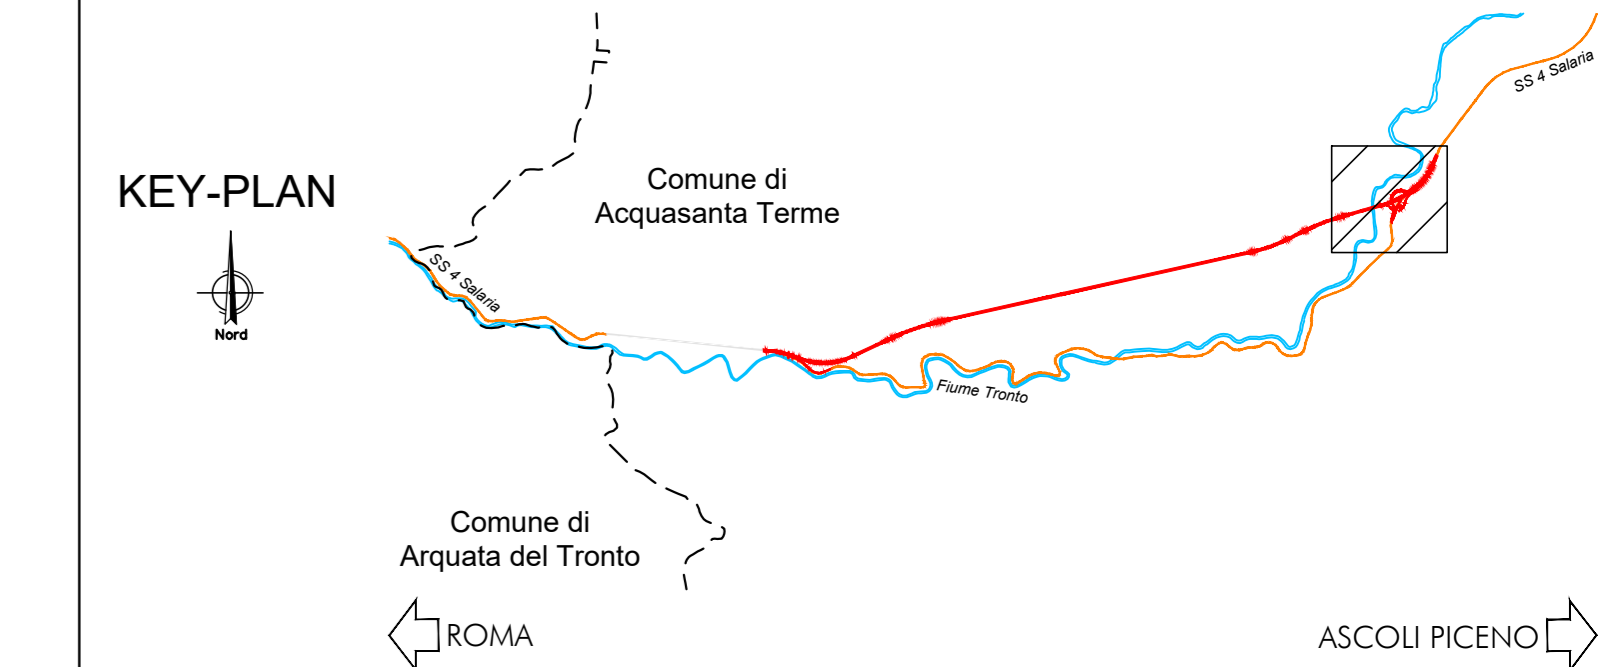


SEZIONE TIPO OS7 pk 0+025.00
SCALA 1:50

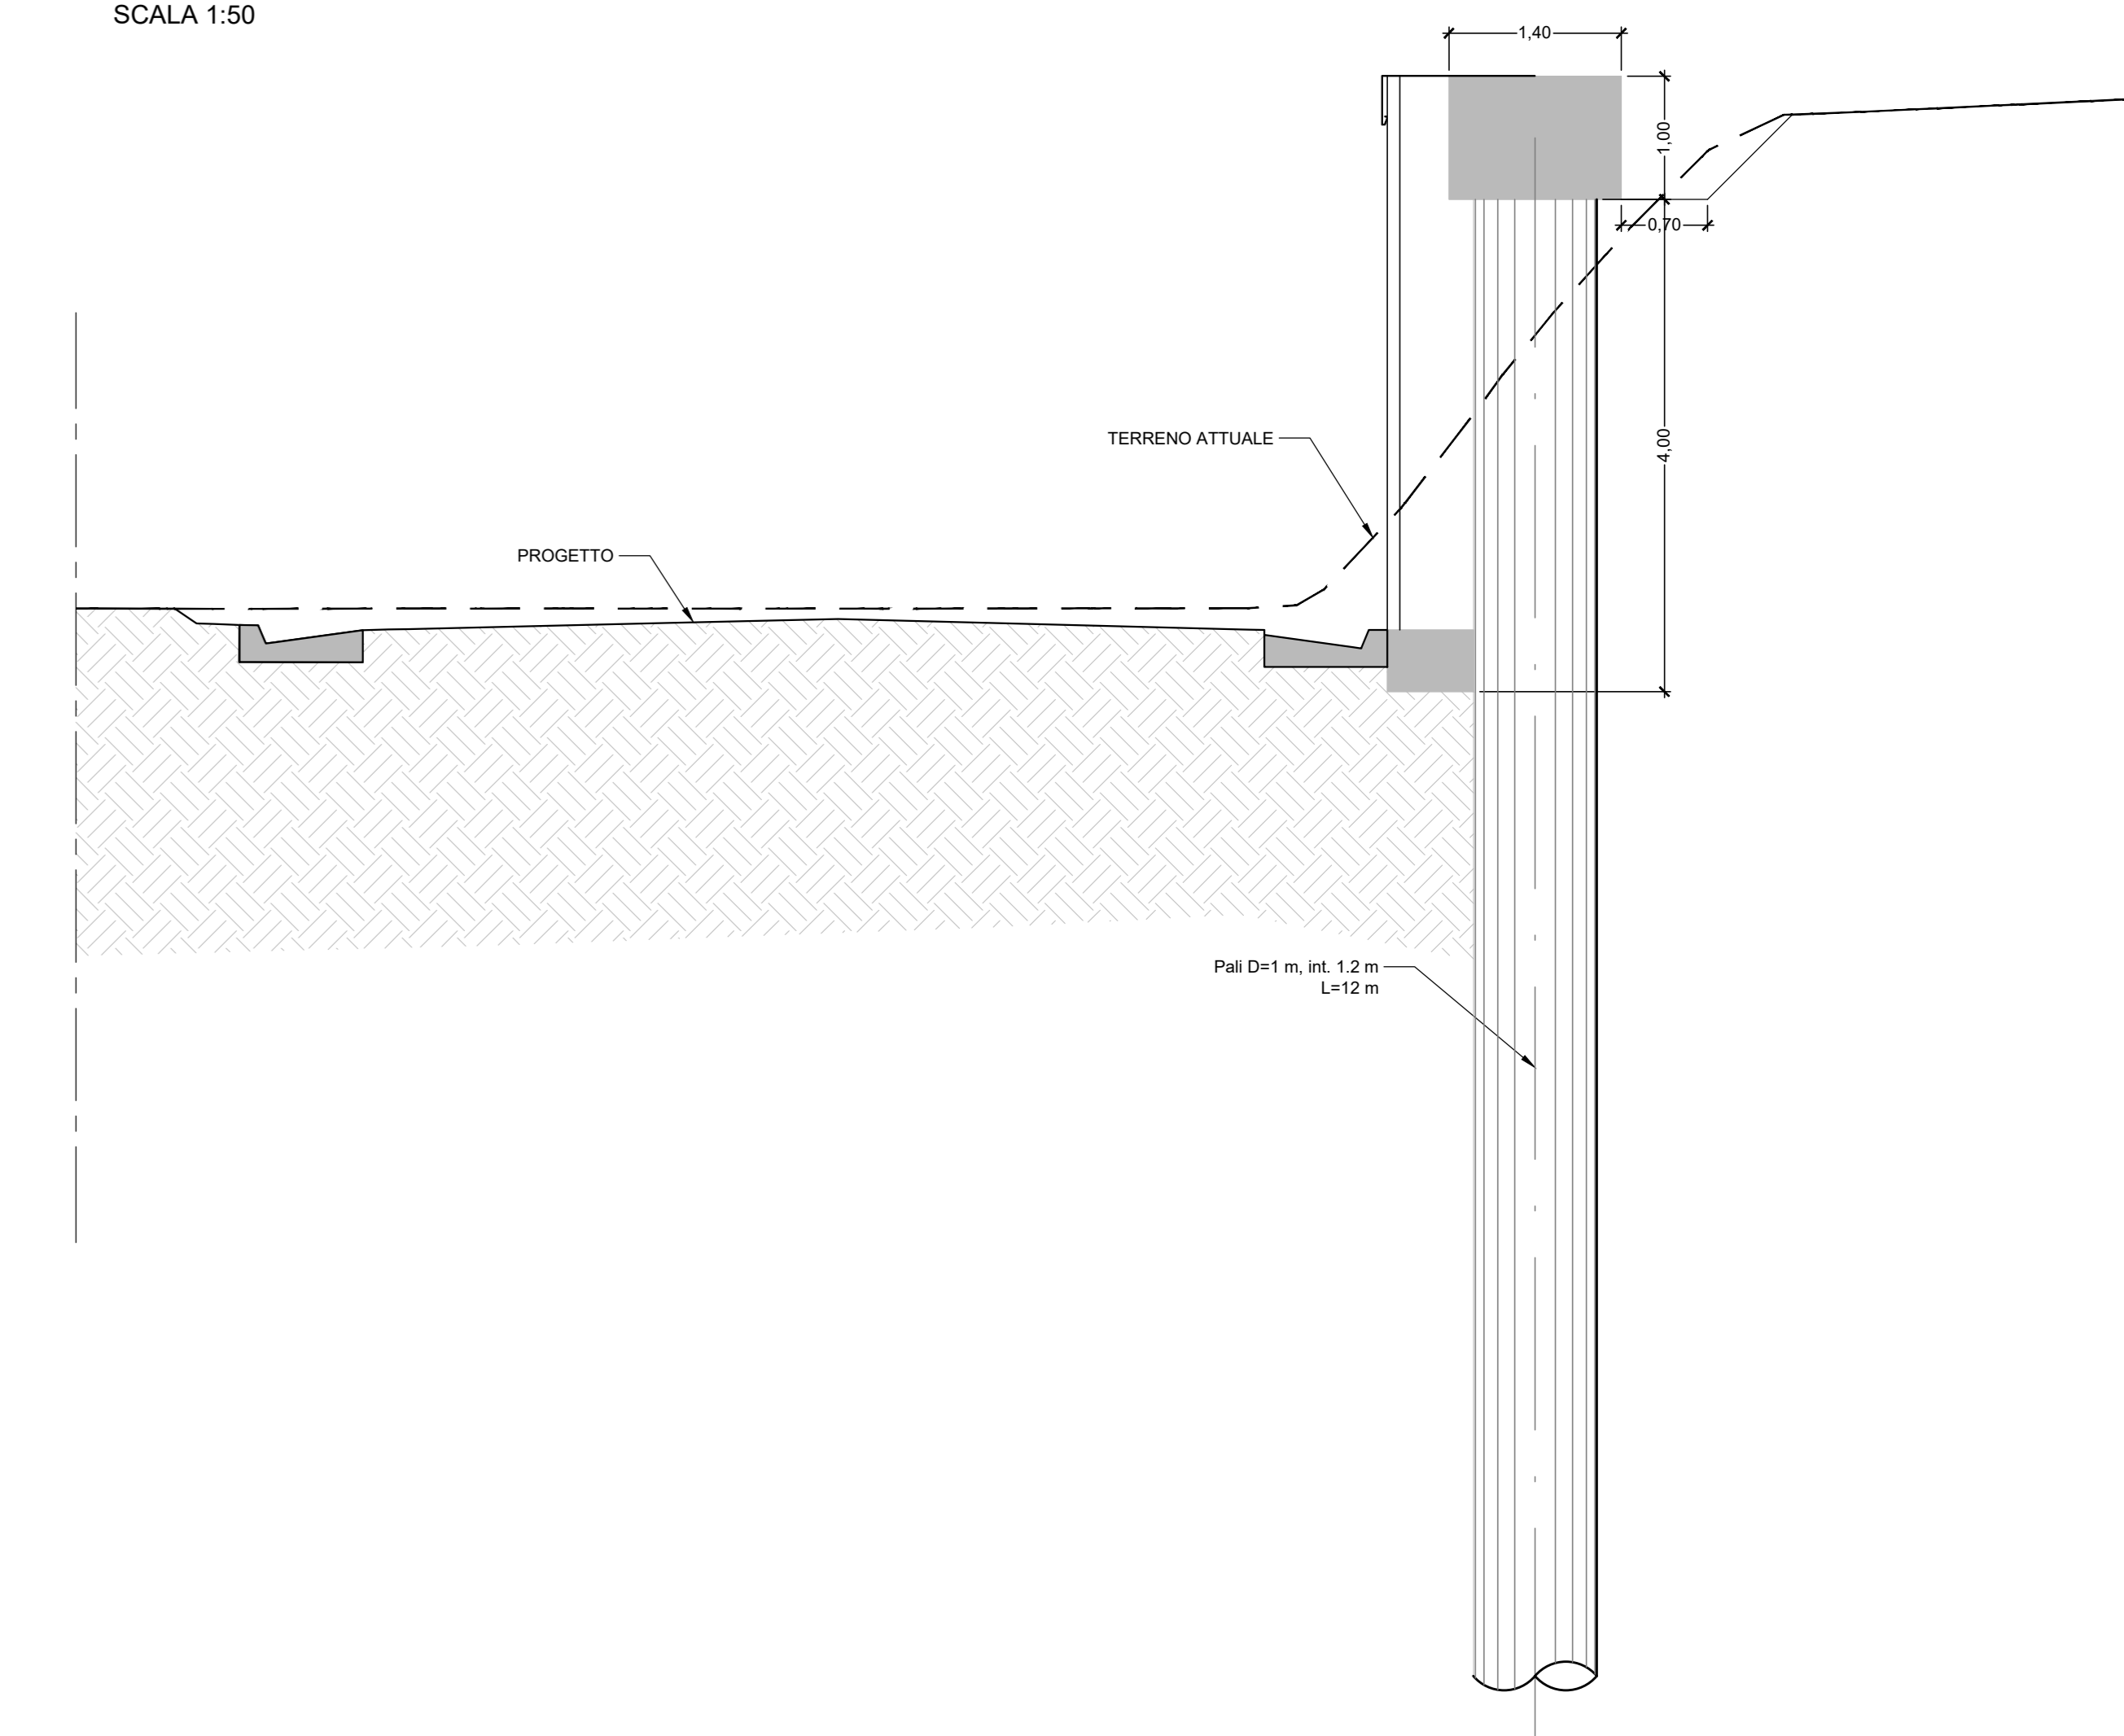

SEZIONE TIPO OS7 pk 0+080.00
SCALA 1:50

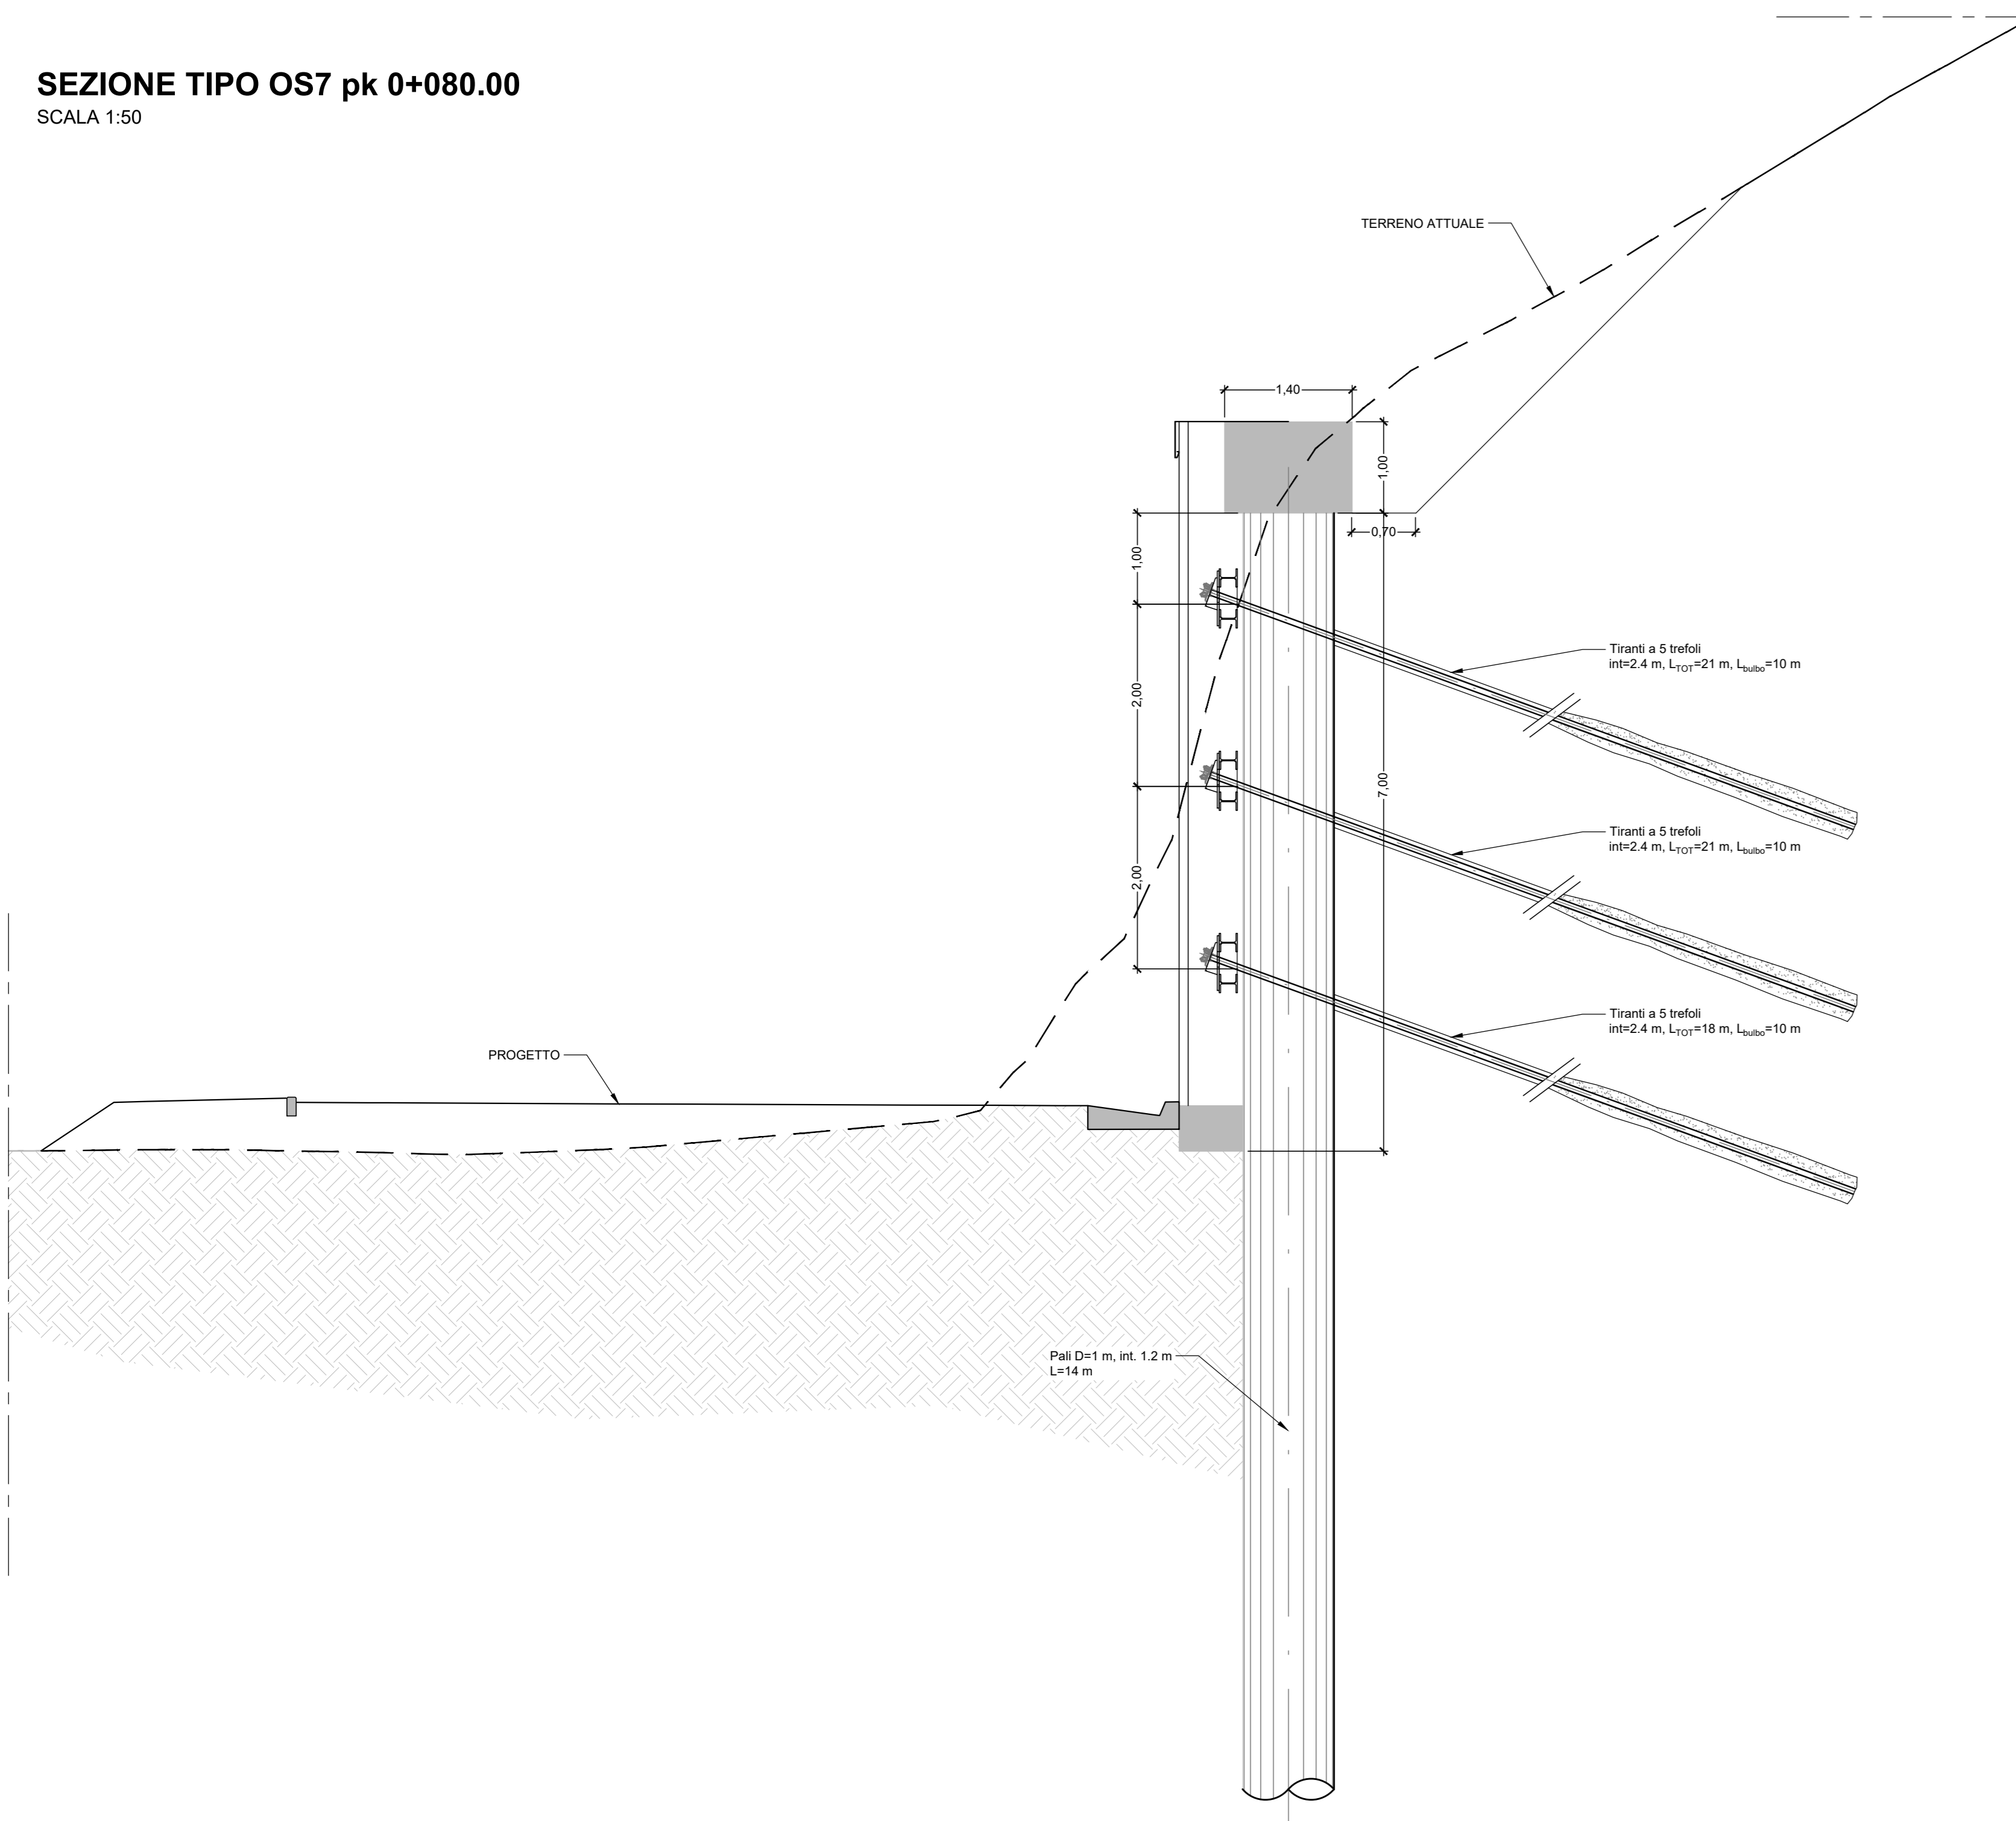

SEZIONE TIPO OS7 pk 0+0155.00
SEZIONE TIPO OS8 pk 0+0155.00
SCALA 1:50

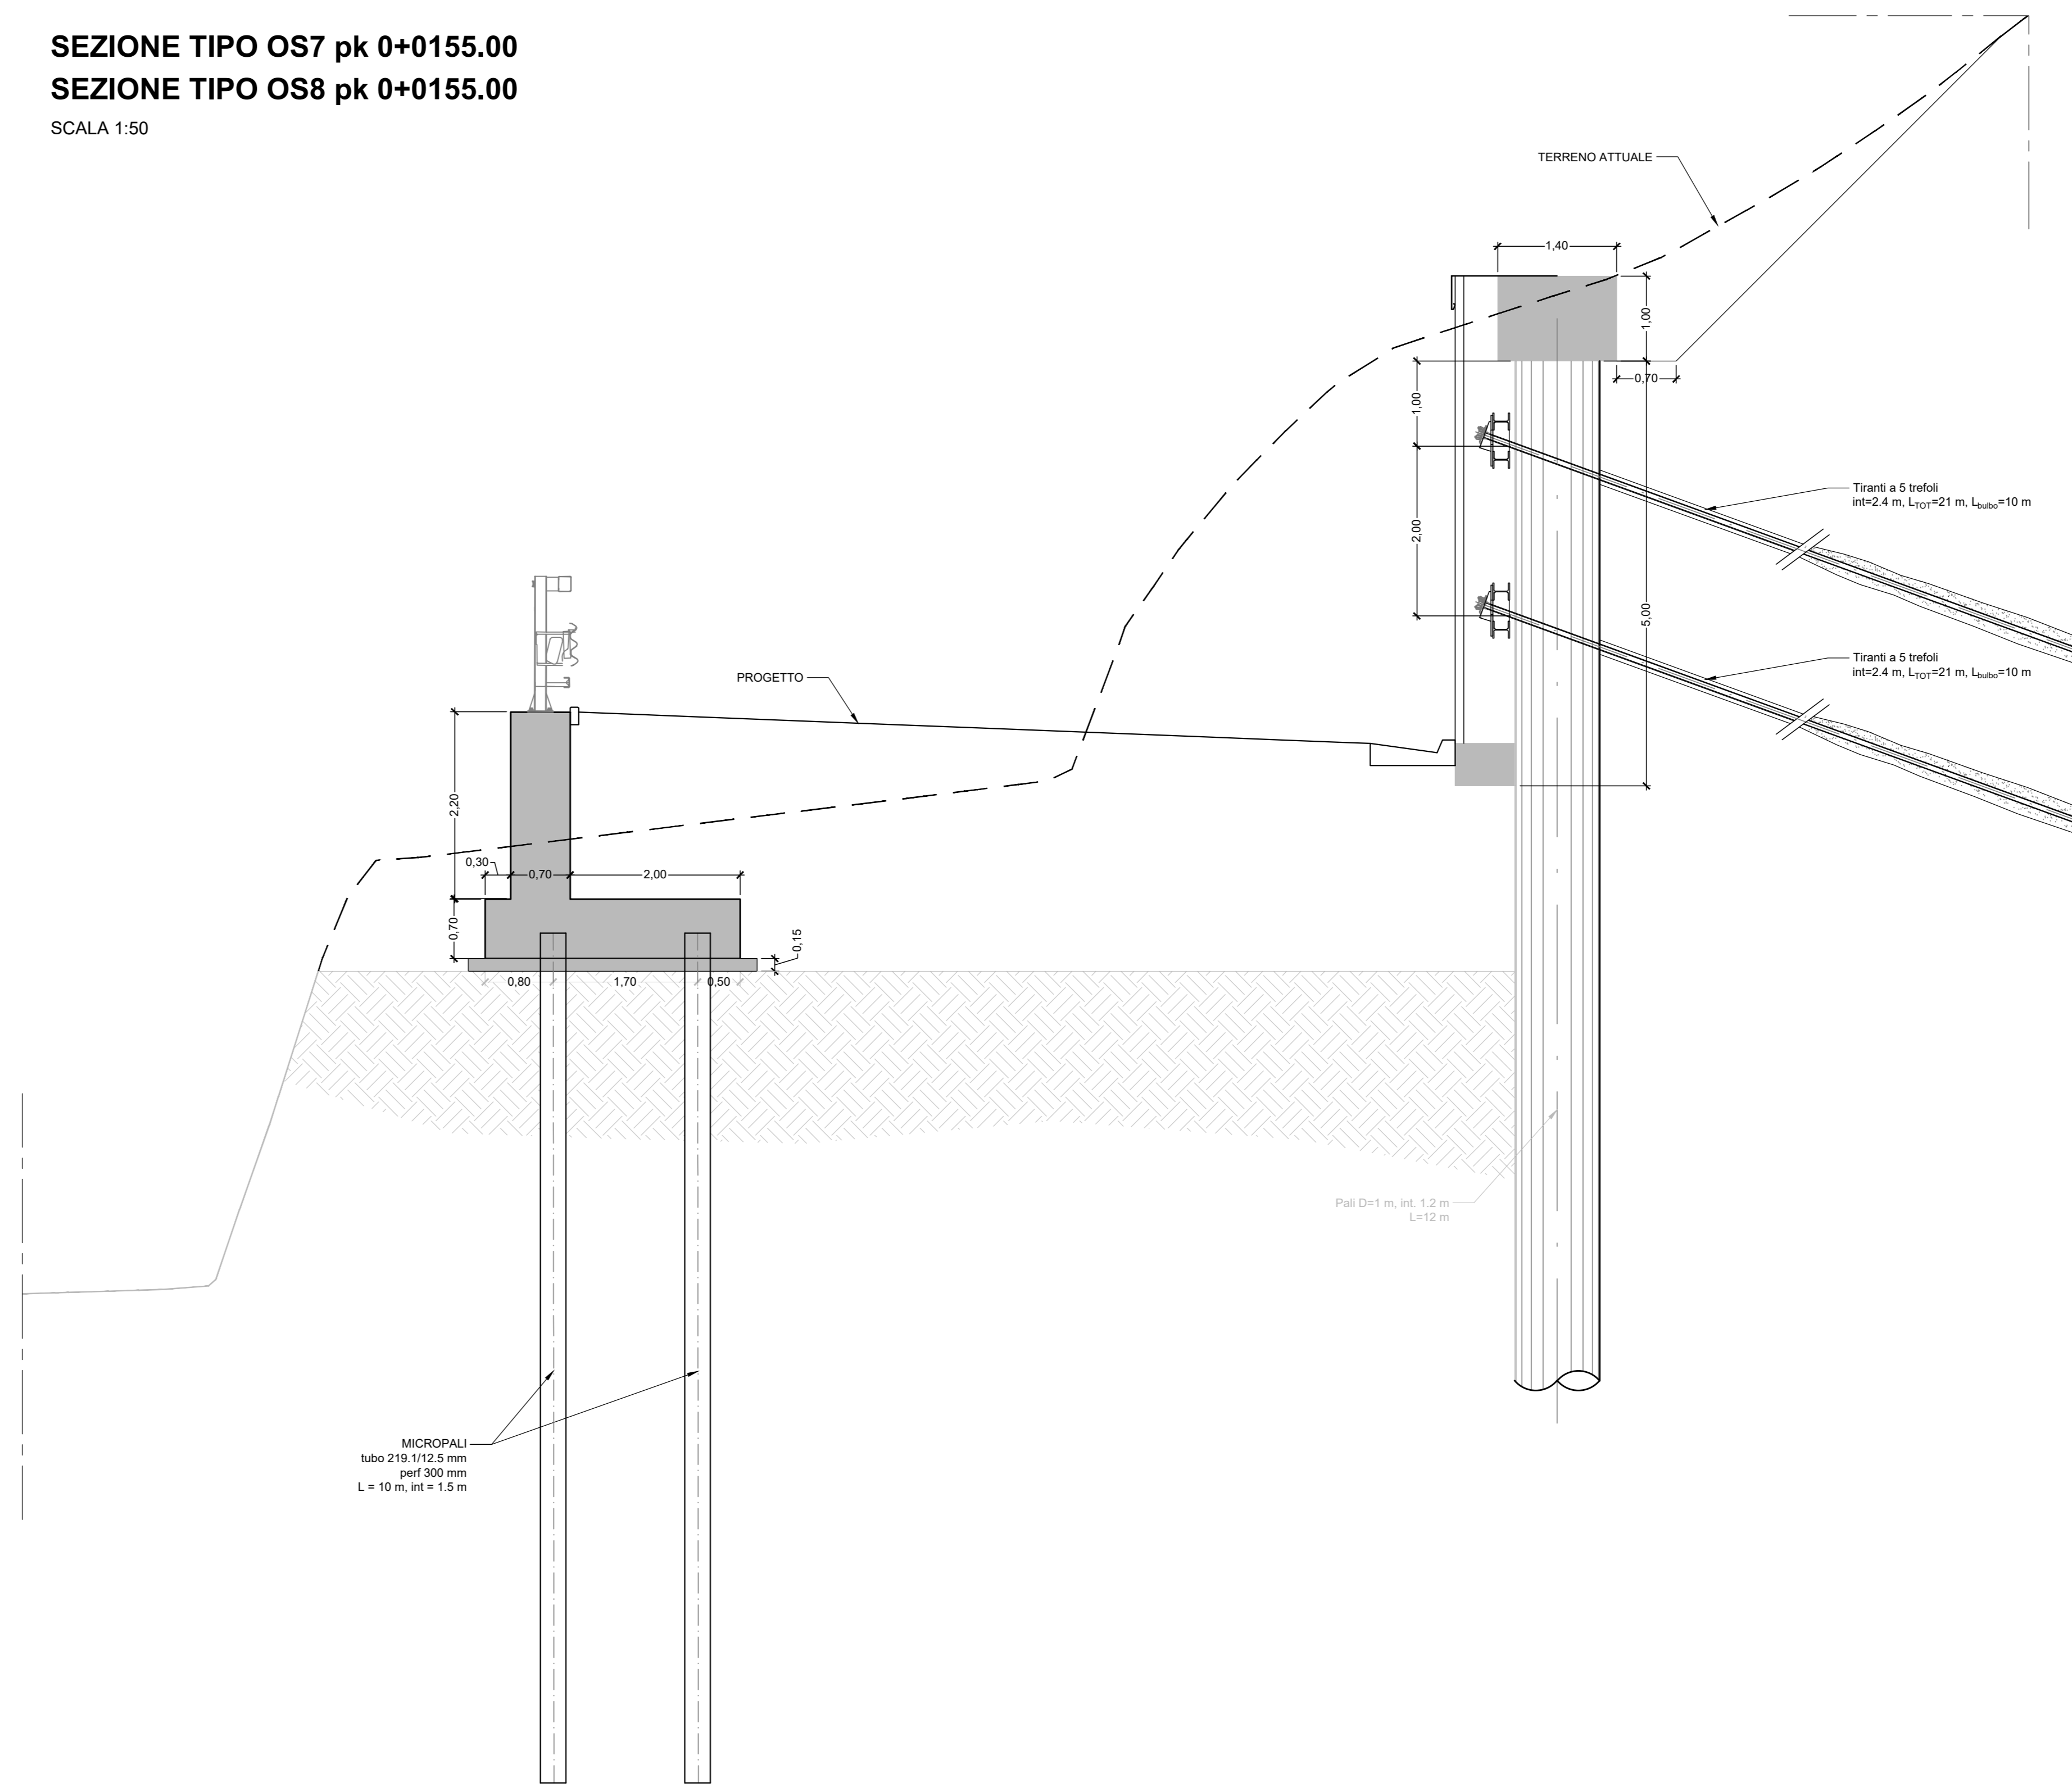

Sanas
GRUPPO FS ITALIANE
Direzione Progettazione e Realizzazione Lavori

S.S. N. 4 "SALARIA"
ADEGUAMENTO DEL TRATTO TRISUNGO-ACQUASANTA TERME.
TRATTO GALLERIA VALGARIZIA - ACQUASANTA TERME. LOTTO 2 DAL
KM 155+400 AL KM 159+000 (EX AN6)

PROGETTO DEFINITIVO COD. AN257

PROGETTAZIONE: ATI SINTAGMA - GP INGEGNERIA - ENGEKO - GDG - ICARIA

IL RESPONSABILE DELL'INTEGRAZIONE DELLE PRESTAZIONI SPECIALISTICHE: Dott. Ing. Giorgio Giuliodori
Ordine degli Ingegneri della Prov. di Roma n° 14035

IL GRUPPO DI PROGETTAZIONE: SINTAGMA, ENGEKO, ICARIA, etc.

IL PROGETTISTA: Dott. Ing. V. Truffelli
Ordine degli Ingegneri della Prov. di Perugia AS59

IL GEOLOGO: Dott. Geol. Giorgio Cengagnoli
Ordine dei Geologi della Regione Umbra n°108

IL COORDINATORE PER LA SICUREZZA IN FASE DI PROGETTAZIONE: Dott. Ing. Marco Abram
Ordine degli Ingegneri della Prov. di Perugia n° A2826

IL RESPONSABILE DI PROGETTO: Pianificatore Territoriale Marco Colazza

IL R.U.P.: Dott. Ing. Vincenzo Catone

PROTOCOLLO DATA

OPERE D'ARTE MINORI: OPERE DI SOSTEGNO
ELABORATI GENERALI
Planimetria generale e sezioni tipo - Tav. 2/2

CODICE PROGETTO	NOME FILE	REVISIONE	SCALA:
DIPAN257	100-0500-OST-PRO2-4	A	VARIE

PROGETTO	DATA	REDAZIONE	VERIFICAZIONE	APPROVAZIONE
DIPAN257	22	mg-22	E. Sacconi	D. Caracciolo