


← ASCOLI PICENO

ROMA →

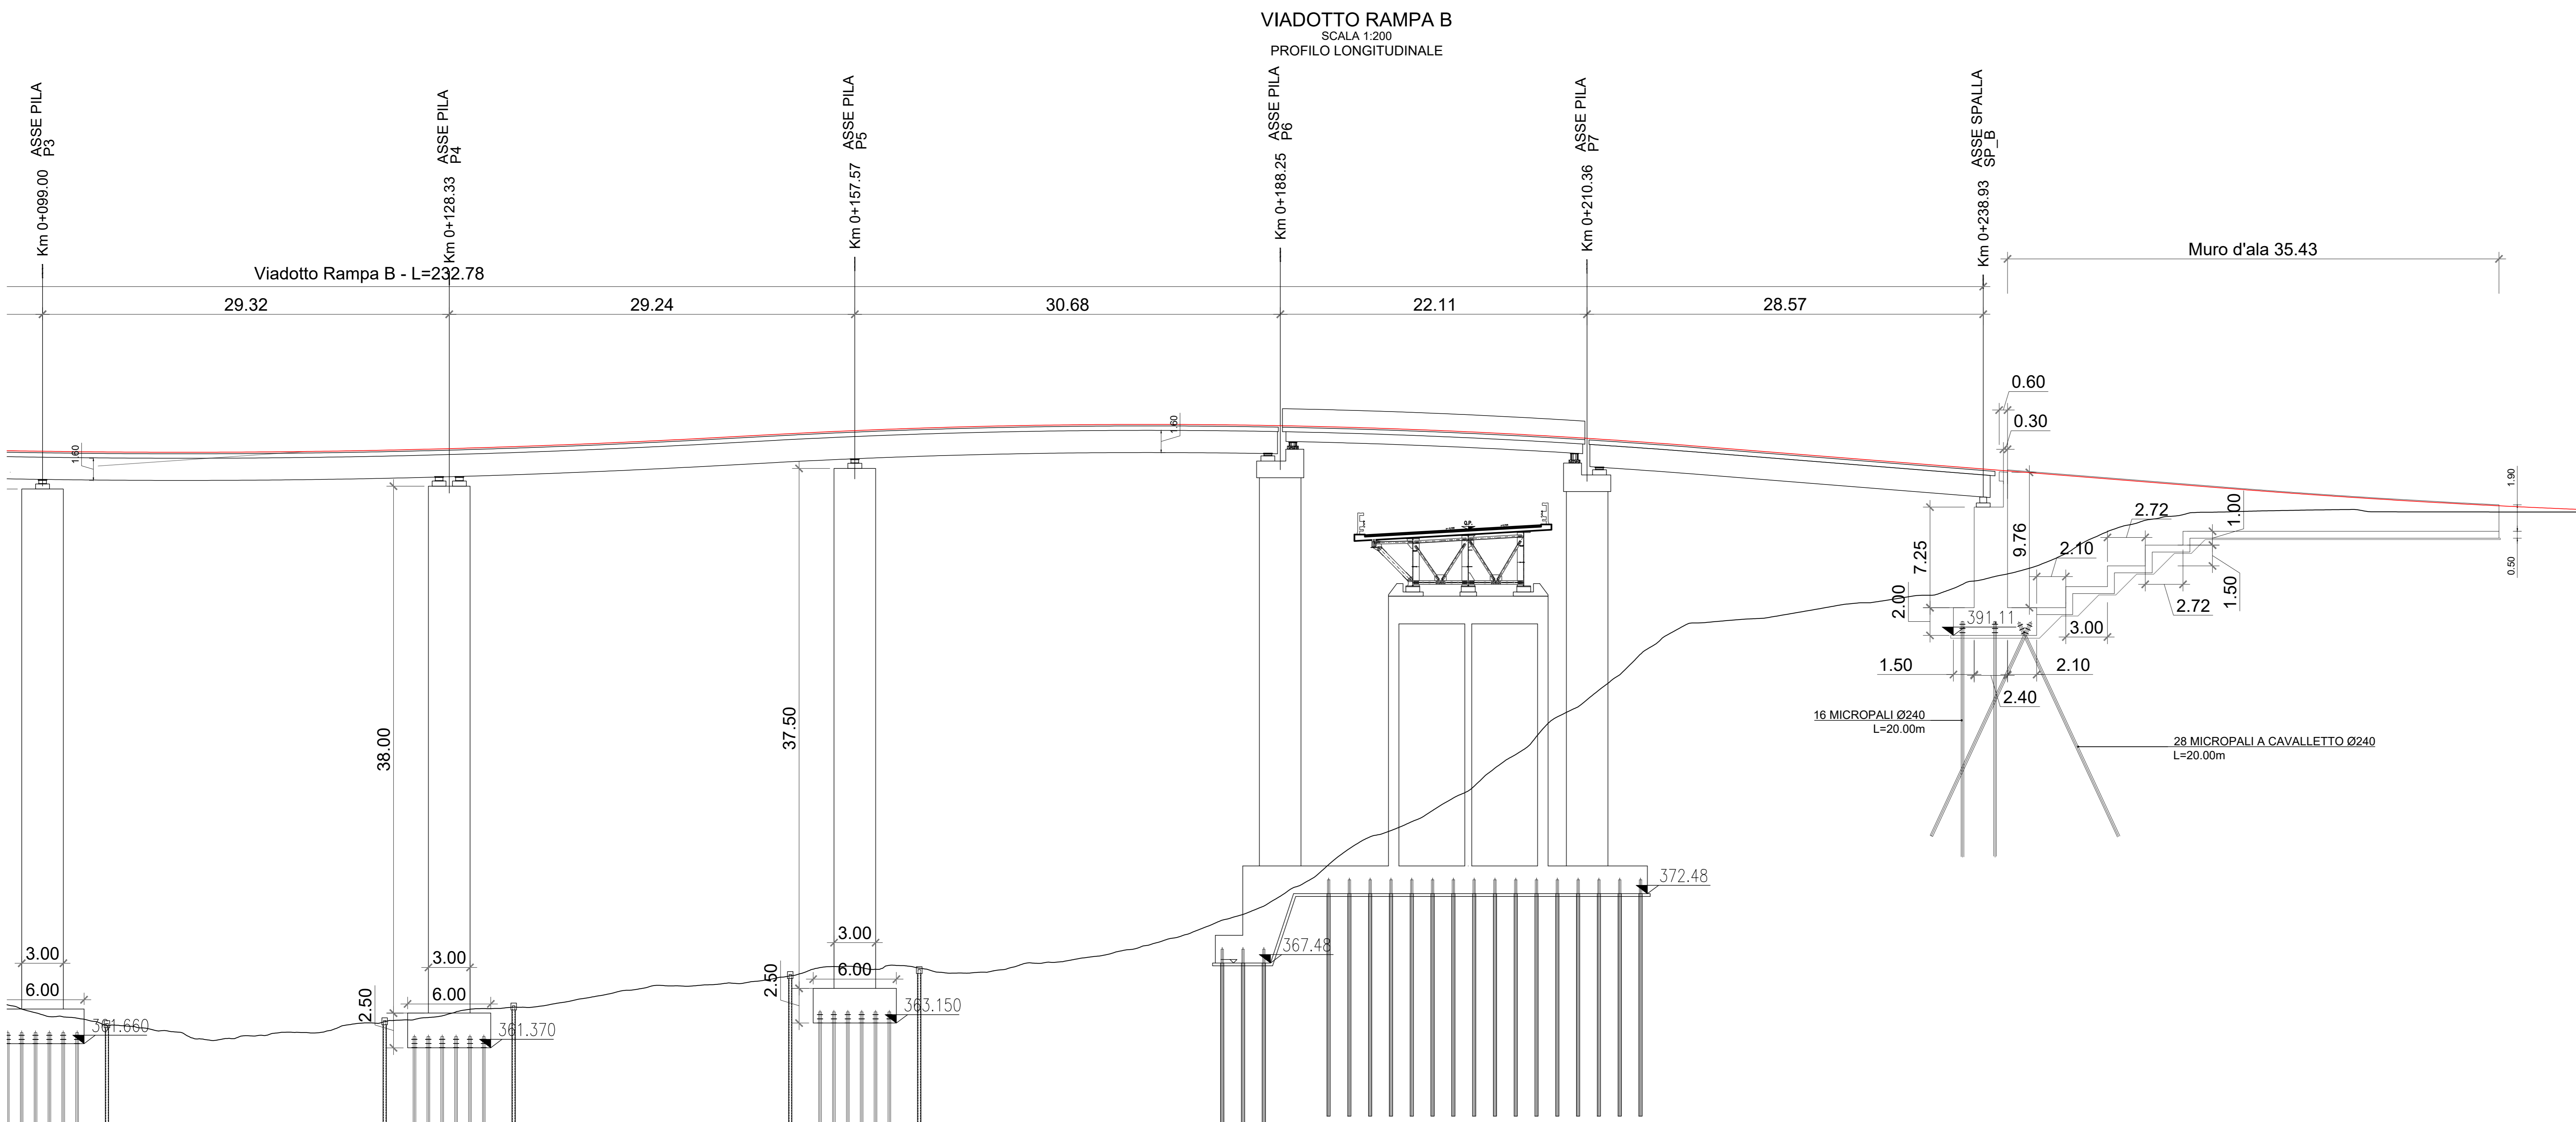

**Sanas**  
GRUPPO FS ITALIANE

Direzione Progettazione e Realizzazione Lavori

**S.S. N. 4 "SALARIA"**  
ADEGUAMENTO DEL TRATTO TRISUNGO-ACQUASANTA TERME.  
TRATTO GALLERIA VALGARIZIA - ACQUASANTA TERME. LOTTO 2 DAL  
KM 155+400 AL KM 159+000 (EX AN6)

PROGETTO DEFINITIVO COD. AN257

PROGETTAZIONE: ATI SINTAGMA - GP INGEGNERIA - ENGEKO - GDG - ICARIA

IL RESPONSABILE DELL'INTEGRAZIONE DELLE PRESTAZIONI SPECIALISTICHE: Dott. Ing. Nando Granieri

IL GRUPPO DI PROGETTAZIONE: MANDATARIA: SINTAGMA

IL PROGETTISTA: Emiliano Molazzoli

IL GEOLOGO: Dott. Geol. Giorgio Compagnini

IL COORDINATORE PER LA SICUREZZA IN FASE DI PROGETTAZIONE: Dott. Ing. Marco Abram

IL RESPONSABILE DI PROGETTO: Pianificazione Territoriale Marco Colazza

IL R.U.P.: Dott. Ing. Vincenzo Catone

OPERE D'ARTE MAGGIORI: VIADOTTI  
VIADOTTO SVINCOLO ACQUASANTA TERME - Rampa B-C  
Pianta, sezione longitudinale e trasversale dell'opera - Tav. 2/3

CODICE PROGETTO	NOVE FILE	REVISIONE	SCALA:
DPAN257	FS-103-SIR-PI02-A	A	1:200 - 1:100
DATA	CODICE ELAB.	DATA	REDAITTO
22	T00V103SIRPI02	09-22	M.Masolo
DESCRIZIONE	DATA	VERIFICATO	APPROVATO