


← ROMA

ASCOLI PICENO →

VIADOTTO RAMPA C
SCALA 1:200
PROFILO LONGITUDINALE

Viadotto Rampa C - L=178.92

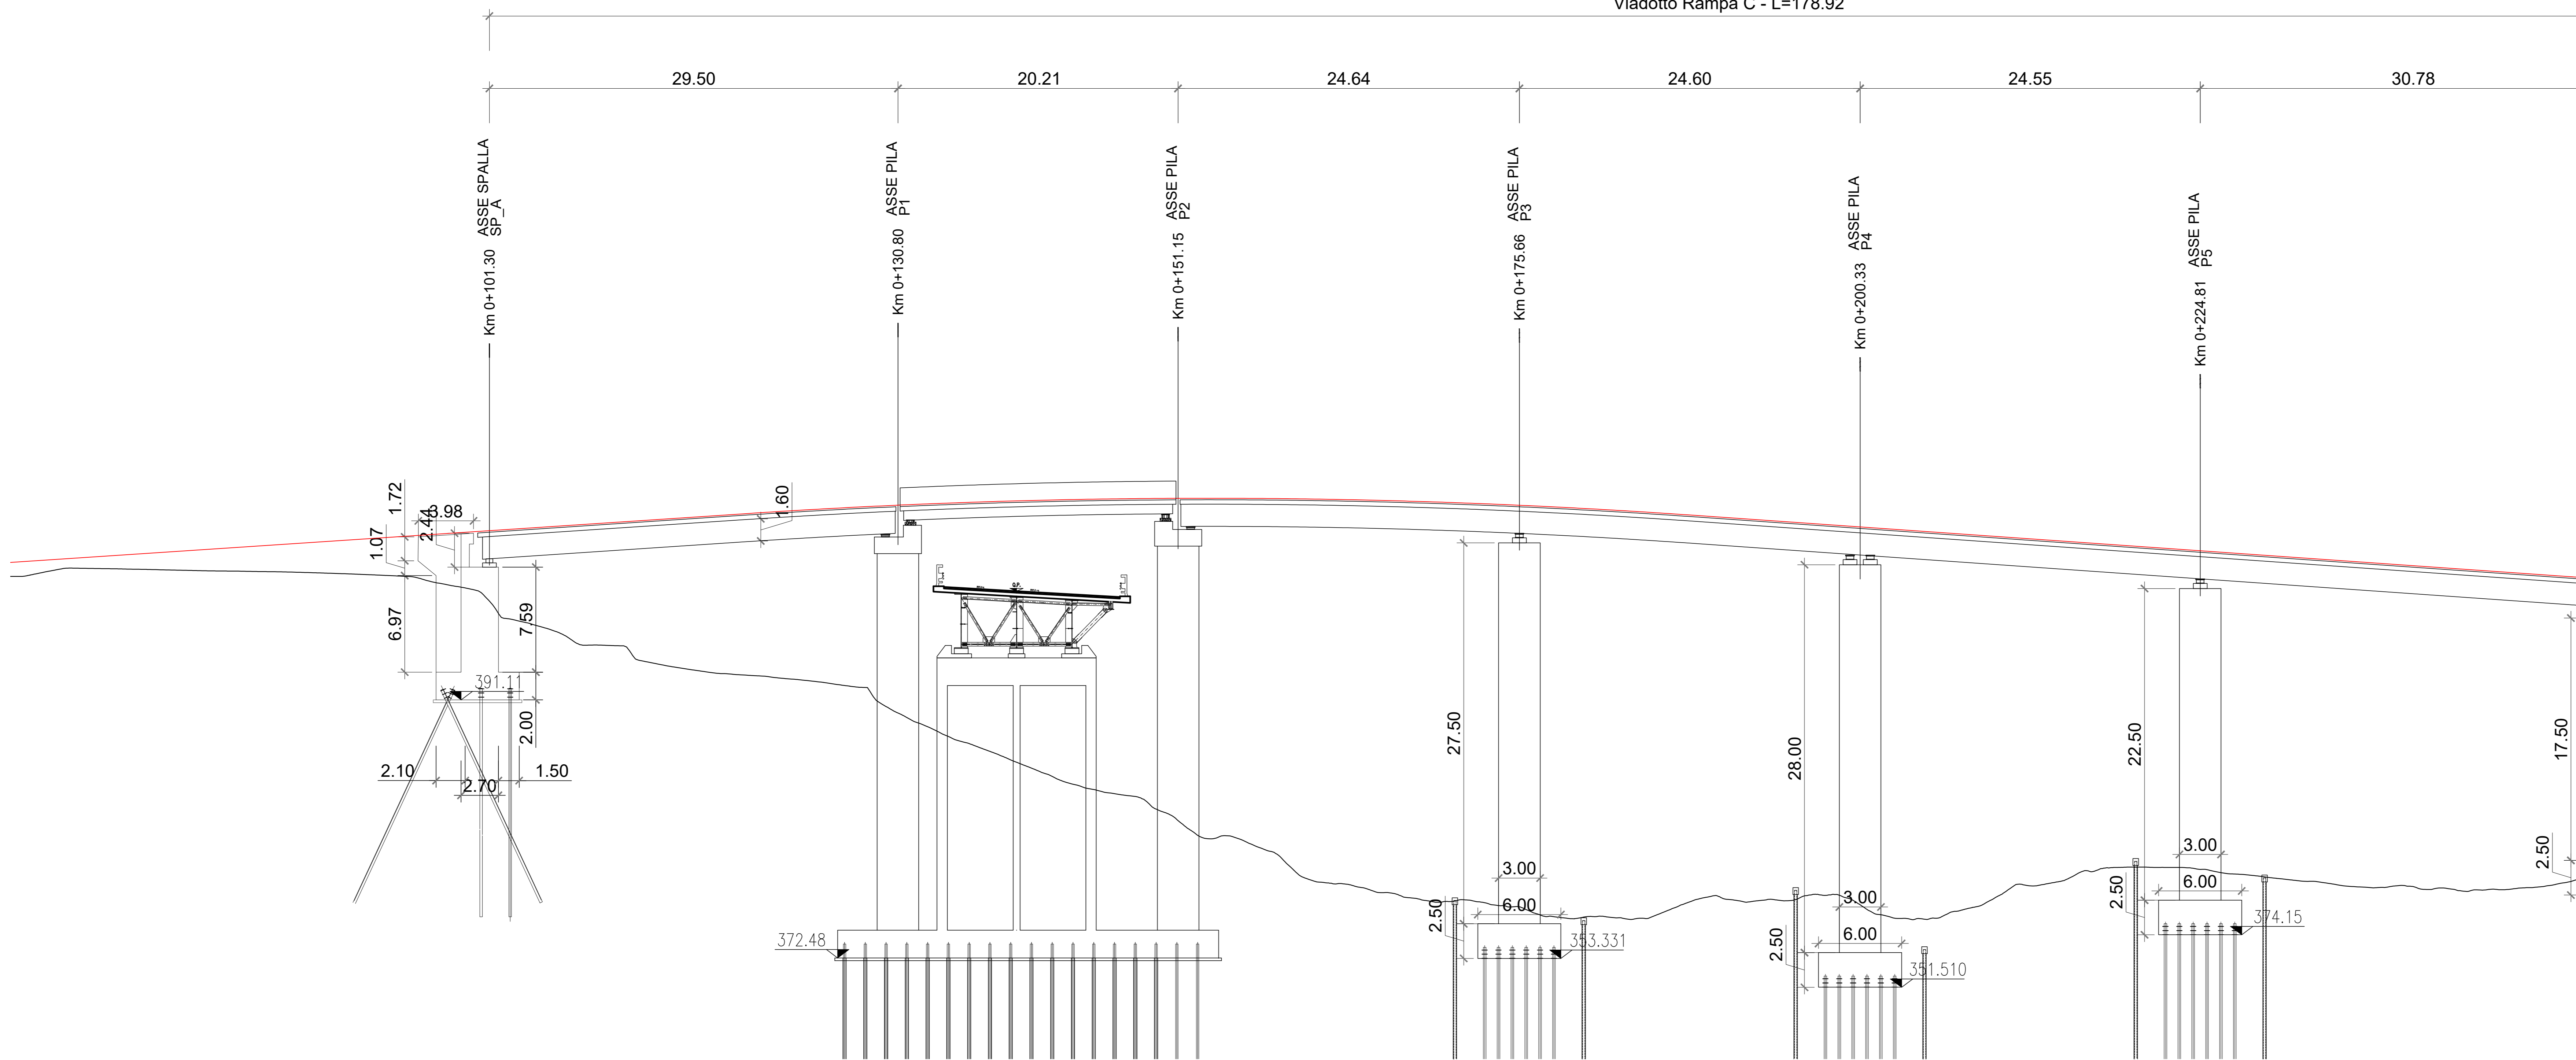

Sanas
GRUPPO FS ITALIANE

Direzione Progettazione e Realizzazione Lavori

S.S. N. 4 "SALARIA"
ADEGUAMENTO DEL TRATTO TRISUNGO-ACQUASANTA TERME.
TRATTO GALLERIA VALGARIZIA - ACQUASANTA TERME. LOTTO 2 DAL
KM 155+400 AL KM 159+000 (EX AN6)

PROGETTO DEFINITIVO COD. AN257

PROGETTAZIONE: ATI SINTAGMA - GP INGEGNERIA - ENGEKO - GDG - ICARIA

IL RESPONSABILE DELL'INTEGRAZIONE DELLE PRESTAZIONI SPECIALISTICHE:
Dott. Ing. Nando Graneli

IL GRUPPO DI PROGETTAZIONE:
MANDATARIA:
Sintagma
Dott. Ing. M. Geronzi
Dott. Ing. V. Truffini
Dott. Ing. L. Spaccini
Dott. Ing. A. Baroni
Dott. Ing. E. Baricordi
Dott. Ing. G. Luciani
Dott. Ing. L. Ciamporini
Dott. Ing. S. Corradi
Dott. Ing. G. Pianta

IL GEOLOGO:
Dott. Geol. Giorgio Compagnini
Ordine dei Geologi della Regione Umbria n°108

IL COORDINATORE PER LA SICUREZZA IN FASE DI PROGETTAZIONE:
Dott. Ing. Marco Abram
Ordine degli Ingegneri della Prov. di Perugia n° A3808

IL RESPONSABILE DI PROGETTO
Pianificatore Territoriale Marco Colazza

R.U.P.
Dott. Ing. Vincenzo Catone

PROTOCOLLO DATA

OPERE D'ARTE MAGGIORI: VIADOTTI
VIADOTTO SVINCOLO ACQUASANTA TERME - Rampa B-C
Pianta , sezione longitudinale e trasversale dell'opera - Tav. 3/3

CODICE PROGETTO	NOME FILE	REVISIONE	SCALA:
PROGETTO D/PAN/257/D/22	750-103-STR-P03-A	A	1:200 - 1:100
CODICE ELAB.	T00V103STRP103		

REV.	DESCRIZIONE	DATA	REDATTO	VERIFICATO	APPROVATO
A	Emissione	mag-22	M.Masolo	E.Mascolo	G.Oubassi