


← ASCOLI PICENO

→ ROMA

VIADOTTO RAMPA A  
SCALA 1:200  
PROFILO LONGITUDINALE

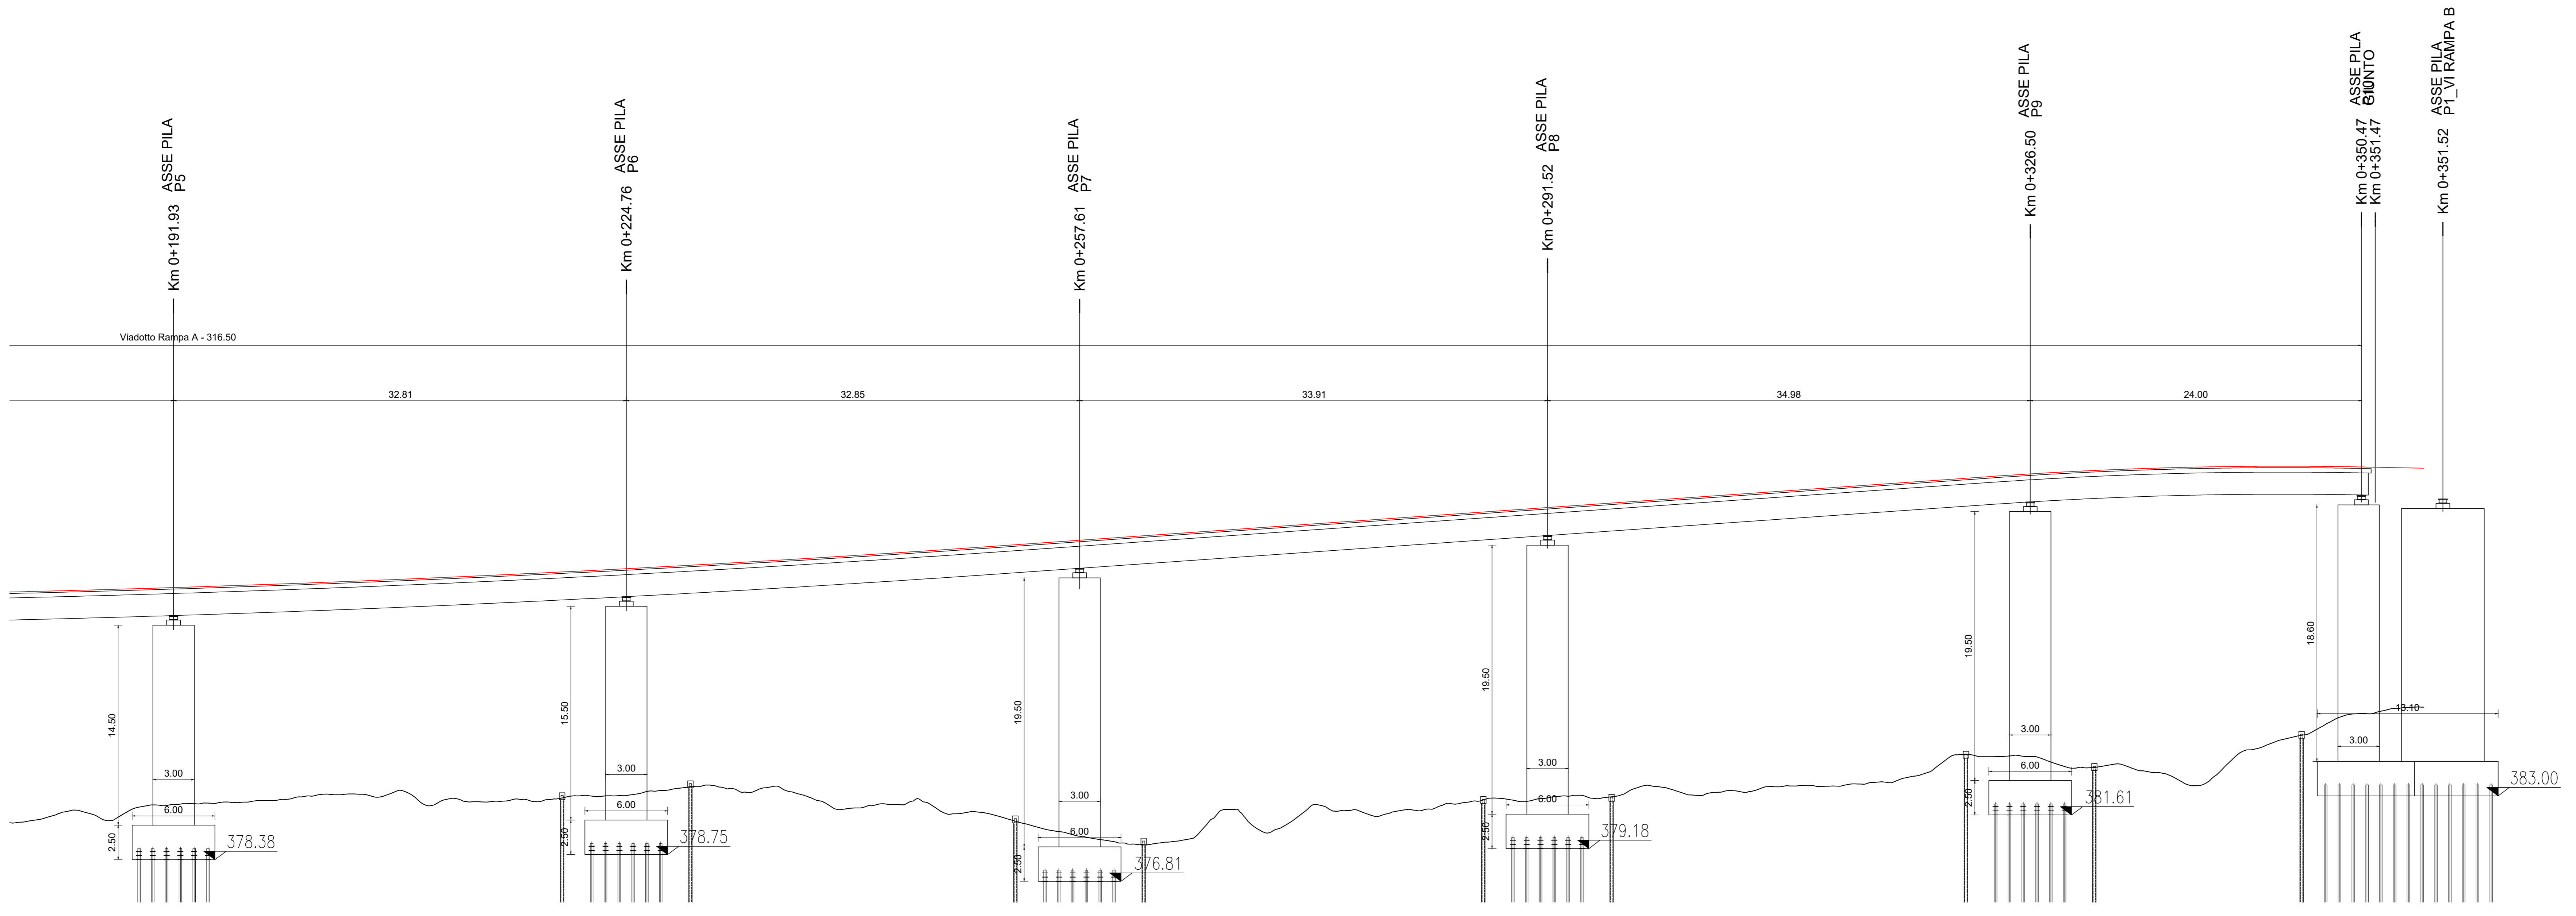

		Direzione Progettazione e Realizzazione Lavori	
<b>S.S. N. 4 "SALARIA"</b> ADEGUAMENTO DEL TRATTO TRISUNGO-ACQUASANTA TERME. TRATTO GALLERIA VALGARIZIA - ACQUASANTA TERME. LOTTO 2 DAL KM 155+400 AL KM 159+000 (EX AN6)			
PROGETTO DEFINITIVO		COD. AN257	
PROGETTAZIONE: ATI SINTAGMA - GP INGEGNERIA - ENGEKO - GDG - ICARIA			
IL RESPONSABILE DELL'INTEGRAZIONE DELLE PRESTAZIONI SPECIALISTICHE: Dott. Ing. Nando Crastini Ordine degli Ingegneri della Prov. di Perugia n° AS51		IL GRUPPO DI PROGETTAZIONE: <b>Sintagma</b> Dott. Ing. N. Crastini Dott. Ing. V. Truffini Dott. Ing. A. Spaccini Dott. Ing. A. Spaccini Dott. Ing. E. Baccocchi Dott. Ing. L. Ciampaglia Dott. Ing. F. Pizzarello Dott. Ing. M. Rossi Dott. Arch. C. Presutti Dott. Agr. F. Sisti Nelli Geom. S. Susanna Geom. M. Sestini	
IL PROGETTISTA: Emanuela Molazzoli Ordine degli Ingegneri della Prov. di Roma n° A20752		MANDATATARIA: <b>GP Ingegneria</b> Dott. Ing. G. Quattrone Dott. Ing. F. Maccioni Dott. Ing. A. Spaccini Dott. Ing. G. Luciani Dott. Ing. G. Quattrone Dott. Ing. S. Sestini Dott. Ing. G. Piantoni	
IL GEOLOGO: Dott. Geol. Giorgio Cepparelli Ordine dei Geologi della Regione Umbria n°108		<b>ICARIA</b> Dott. Ing. G. Calchi Novati Dott. Ing. F. Maccioni Dott. Ing. V. Rossi Dott. Ing. G. Piantoni	
IL COORDINATORE PER LA SICUREZZA IN FASE DI PROGETTAZIONE: Dott. Ing. Marco Abram Ordine degli Ingegneri della Prov. di Perugia n° A2026			
IL RESPONSABILE DI PROGETTO: Pianificatore Territoriale Marco Colazza			
R.U.P. Dott. Ing. Vincenzo Catone			
PROTOCOLLO		DATA	
<b>OPERE D'ARTE MAGGIORI: VIADOTTI</b> <b>VIADOTTO SVINCOLO ACQUASANTA TERME - Rampa A</b> Pianta, sezione longitudinale e trasversale dell'opera - Tav. 2/2			
CODICE PROGETTO DPAN257	LIV. PROJ. ANNO D 22	NOME FILE T20-165-SR-PI02-A	REVISIONE A
CODICE ELAB. T00V105STRPI02		SCALA: 1:200 - 1:100	
A Emissione	mod-22 M. Rossi	E. Maccioni	G. Quattrone
REV. DESCRIZIONE	DATA	REDATTO	VERIFICATO APPROVATO