



PROFILO DI PROGETTO ADEGUAMENTO VIABILITA' ESISTENTE - SCALA 1:1000/1:100

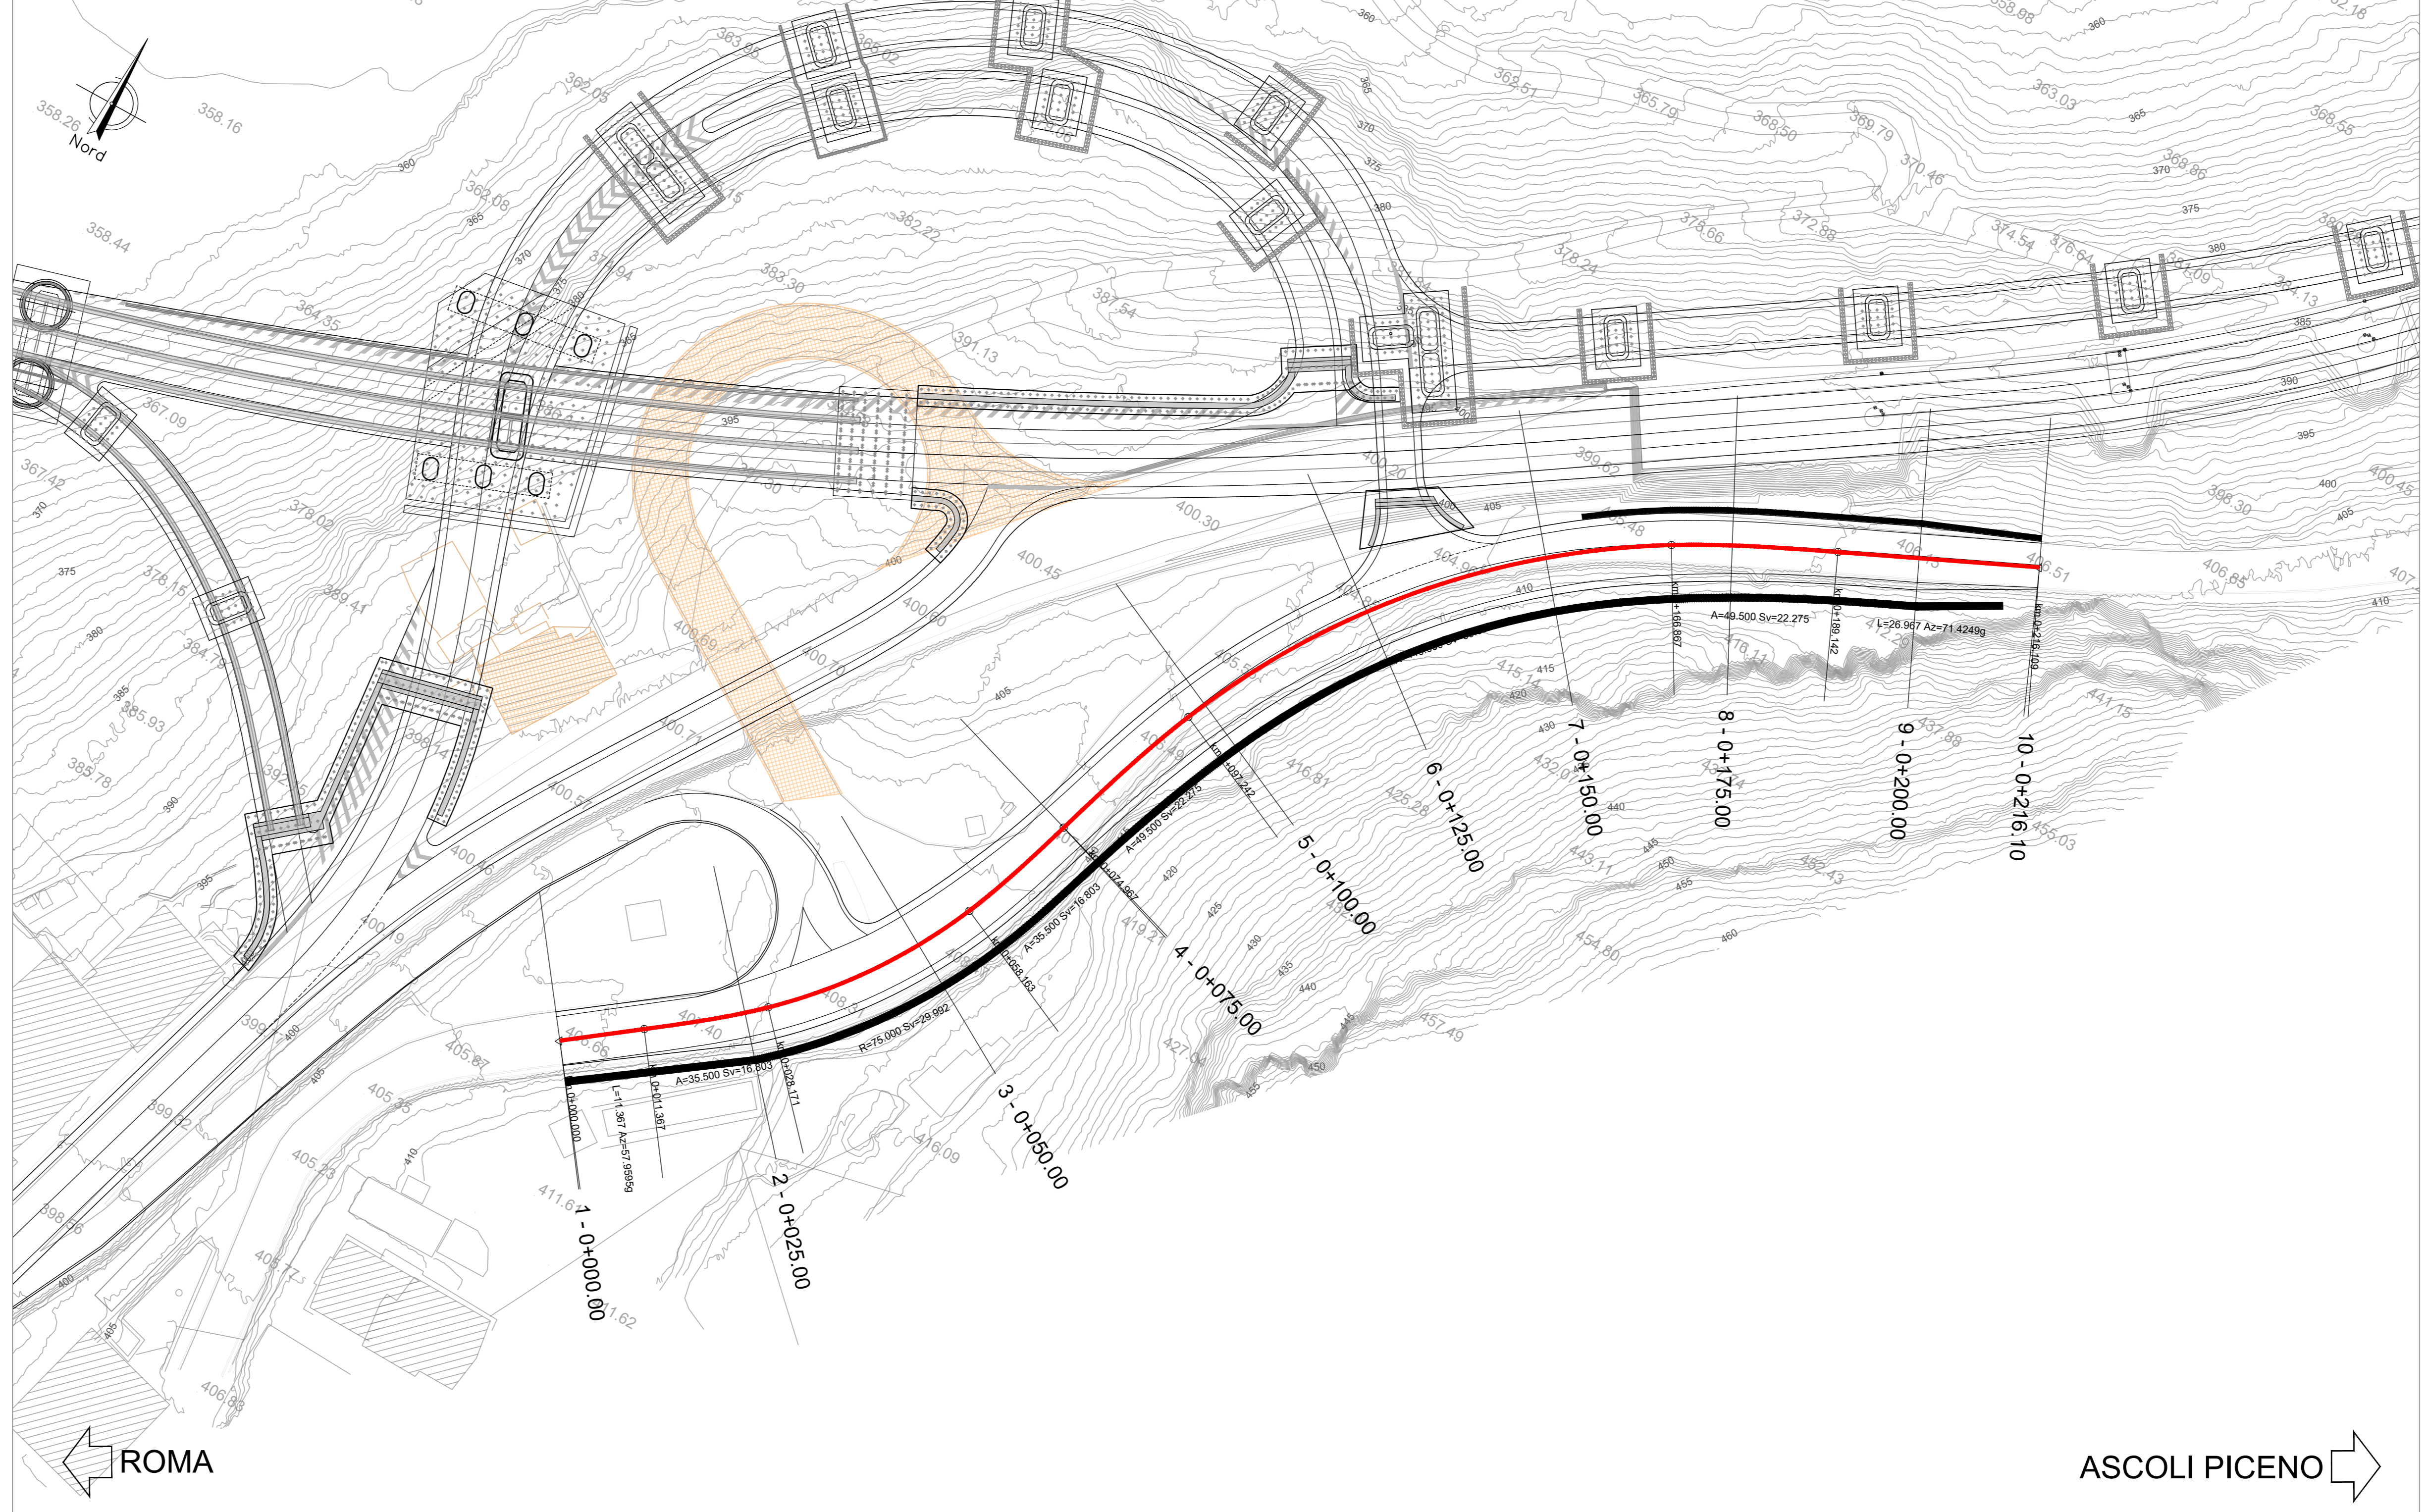

PLANIMETRIA DI PROGETTO E TRACCIAMENTO ADEGUAMENTO VIABILITA' ESISTENTE - SCALA 1:500

SCHEMA DATI DI TRACCIAMENTO

VO 2390086.788 4736887.410	V1 2390121.540 4736884.402	V2 2390147.729 47368973.302	VS 2390226.118 4737011.058
N 1.000 A 35.500 Sv 16.803 AngF 7.1316g m 0.157 Tl 11.210 Tc 5.608	N 1.000 A 49.500 Sv 22.275 AngF 6.4458g m 0.188 Tl 14.858 Tc 7.432	N 1.000 A 40.2954g Tant 36.024 Sv 69.625 Fr 5.483 Co 68.469	N 1.000 A 49.500 Sv 22.275 AngF 6.4458g m 0.188 Tl 14.858 Tc 7.432

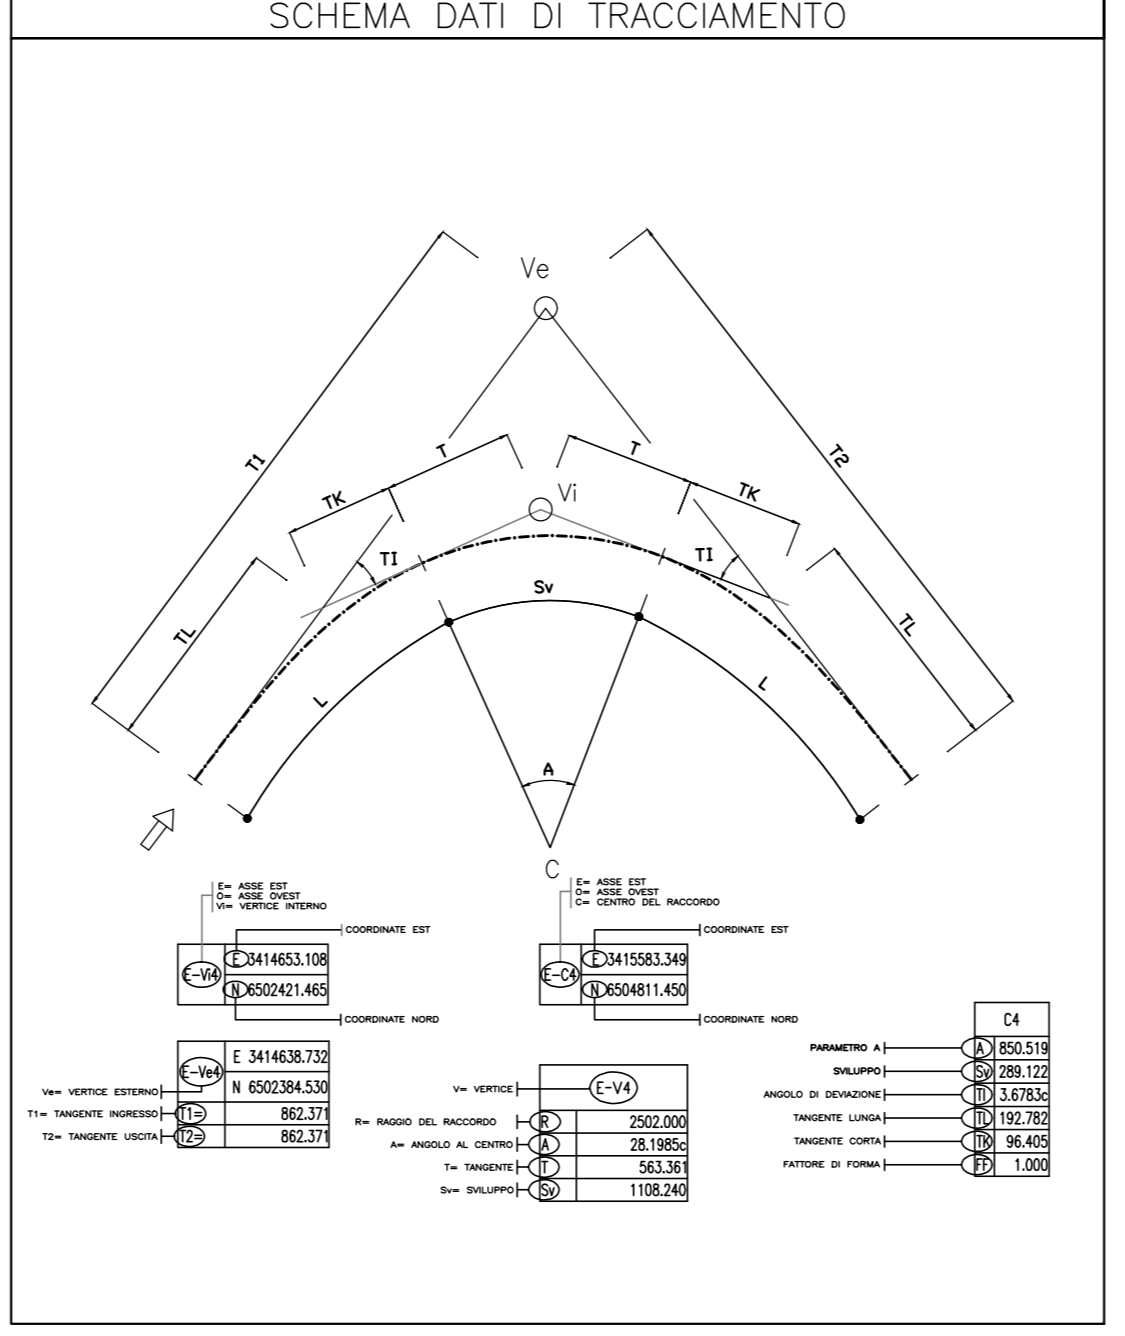

Sanas
GRUPPO FS ITALIANE

Direzione Progettazione e Realizzazione Lavori

S.S. N. 4 "SALARIA"
ADEGUAMENTO DEL TRATTO TRISUNGO-ACQUASANTA TERME.
TRATTO GALLERIA VALGARIZIA - ACQUASANTA TERME. LOTTO 2 DAL
KM 155+400 AL KM 159+000 (EX AN6)

PROGETTO DEFINITIVO COD: AN257

PROGETTAZIONE: ATI SINTAGMA - GP INGEGNERIA - ENGEKO - GDG - ICARIA

IL RESPONSABILE DELL'INTEGRAZIONE DELLE PRESTAZIONI SPECIALISTICHE:
Dott. Ing. Giorgio Galducci
Ordine degli Ingegneri della Prov. di Roma n° 14035

IL GRUPPO DI PROGETTAZIONE:
MANDATARIA: **GP Ingegneria**
MANDANTI: **Engeko**

IL PROGETTISTA:
Dott. Ing. V. Giannini
Dott. Ing. V. Truffelli
Dott. Ing. L. Spaccini
Dott. Arch. A. Spaccini
Dott. Ing. E. Bunkowski
Dott. Ing. L. Ciampaglia
Dott. Ing. F. Pambianchi

IL GEOLOGO:
Dott. Geol. Giorgio Campagnini
Ordine dei Geologi della Regione Umbria n°108

IL COORDINATORE PER LA SICUREZZA IN FASE DI PROGETTAZIONE:
Dott. Ing. Marco Abram
Ordine degli Ingegneri della Prov. di Perugia n° A2808

IL RESPONSABILE DI PROGETTO
Pianificatore Territoriale Marco Colazza

R.U.P.
Dott. Ing. Vincenzo Catone

PROTOCOLLO DATA

PROGETTO STRADALE
SVINCOLO ACQUASANTA
Planimetria di tracciamento e Profilo - Adeguamento viabilità esistente

CODICE PROGETTO	NOME FILE	REVISIONE	SCALA:
PROGETTO D PAN 2 5 7 D 2 2	V00-2501-TRA-PP08-0		1:500/1:1000/1:500
ELAB.	V 0 S V 0 1 T R A P P 0 8	B	

REV.	DESCRIZIONE	DATA	REDATTO	VERIFICATO	APPROVATO
A	EMISSIONE CONSEGNA INTERMEDIA	mag-22	F. Balini	V. Truffelli	G. Galducci
B	Emissione	apr-22	F. Balini	V. Truffelli	G. Galducci