PROFILO B
SEZIONE 1
PROGRESSIVA 0.00

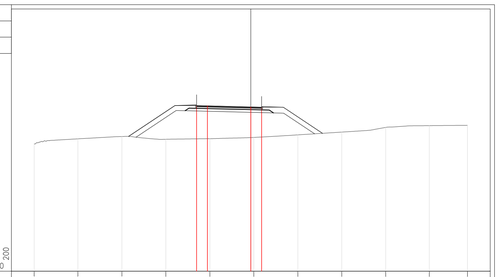

PROGRESSIVE TERRENO		20.00	15.96	11.90	7.84	3.78	0.28	4.34	8.42	12.45	16.48	20.00
PARZIALI TERRENO		4.04	4.06	4.06	4.06	4.06	4.06	4.06	4.05	4.03	3.52	
QUOTE TERRENO	392	403.19	404.21	404.43	404.18	404.23	404.35	404.08	404.84	405.27	405.43	405.46
PROGRESSIVE PROGETTO						4.00	0.00	1.00				
PARZIALI PROGETTO						1.00	4.00	1.00				
QUOTE PROGETTO						407.29	407.36	407.16	407.14			

PROFILO B
SEZIONE 2
PROGRESSIVA 25.00

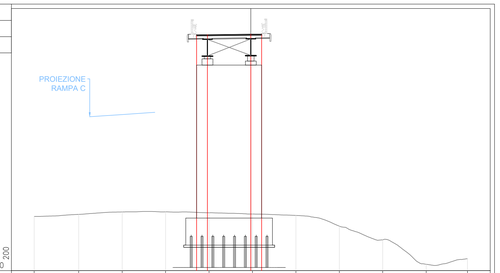

PROGRESSIVE TERRENO		20.00	15.88	11.87	7.86	3.85	0.16	4.17	8.17	12.18	16.19	20.00
PARZIALI TERRENO		4.12	4.01	4.01	4.01	4.01	4.01	4.00	4.01	4.01	3.81	
QUOTE TERRENO	385.00	390.00	390.19	390.42	390.42	390.34	390.22	390.10	388.11	387.84	386.59	386.10
PROGRESSIVE PROGETTO						4.00	0.00	1.00				
PARZIALI PROGETTO						1.00	4.00	1.00				
QUOTE PROGETTO						486.77	486.79	486.83	486.84			

PROFILO B
SEZIONE 3
PROGRESSIVA 50.00

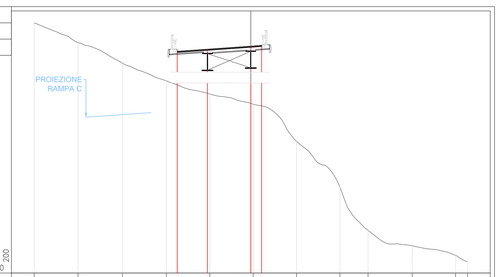

PROGRESSIVE TERRENO		20.00	15.95	11.84	7.79	3.79	0.22	4.22	8.23	12.82	14.90	19.91	20.00
PARZIALI TERRENO		4.05	4.11	4.05	4.00	4.01	4.00	4.01	2.59	4.08	4.01	1.09	
QUOTE TERRENO	360	383.11	381.27	379.37	377.75	376.53	375.59	372.14	367.84	363.84	362.31	361.83	361.08
PROGRESSIVE PROGETTO						4.79	4.00	0.00	1.00				
PARZIALI PROGETTO						2.79	4.00	1.00					
QUOTE PROGETTO						460.48	460.67	460.95	460.92				

PROFILO B
SEZIONE 4
PROGRESSIVA 75.00

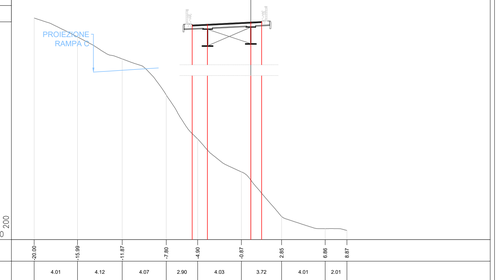

PROGRESSIVE TERRENO		20.00	15.99	11.87	7.80	4.00	0.07	2.95	6.86	8.87		
PARZIALI TERRENO		4.01	4.12	4.07	2.90	4.03	3.72	4.01	2.01			
QUOTE TERRENO	360	380.45	378.75	376.67	373.35	369.29	366.24	362.11	361.00	360.84		
PROGRESSIVE PROGETTO						5.41	4.00	0.00	1.00			
PARZIALI PROGETTO						1.41	4.00	1.00				
QUOTE PROGETTO						454.81	454.88	455.09	455.13			

PROFILO B
SEZIONE 5
PROGRESSIVA 100.00

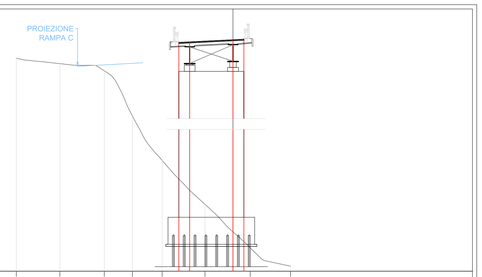

PROGRESSIVE TERRENO		20.00	15.98	11.88	9.29	6.54	2.59	1.59	5.32			
PARZIALI TERRENO		4.02	4.10	2.59	2.75	3.95	4.18	3.73				
QUOTE TERRENO	360	379.66	379.19	376.60	374.34	370.23	366.17	362.15	360.46			
PROGRESSIVE PROGETTO							4.00	0.00	1.00			
PARZIALI PROGETTO							1.00	4.00	1.00			
QUOTE PROGETTO							464.12	464.17	464.31	464.42		

PROFILO B
SEZIONE 6
PROGRESSIVA 125.00

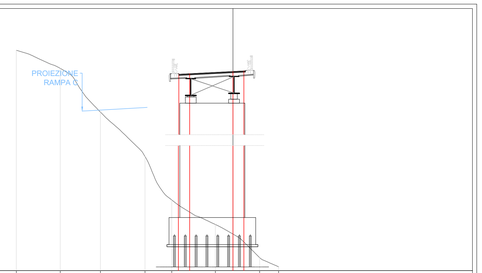

PROGRESSIVE TERRENO		20.00	15.95	12.24	8.12	5.65	1.63	2.46	4.21			
PARZIALI TERRENO		4.05	3.71	4.12	2.47	4.02	4.09	1.75				
QUOTE TERRENO	360	380.34	378.67	374.63	370.54	366.52	364.26	361.19	360.35			
PROGRESSIVE PROGETTO							4.00	0.00	1.00			
PARZIALI PROGETTO							1.00	4.00	1.00			
QUOTE PROGETTO							454.24	454.29	454.49	454.54		

PROFILO B
SEZIONE 7
PROGRESSIVA 150.00

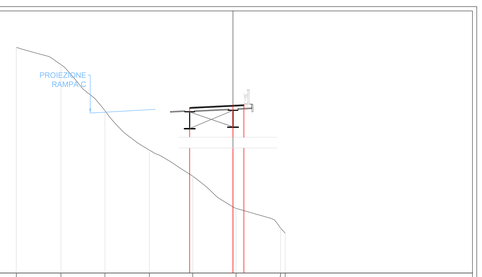

PROGRESSIVE TERRENO		20.00	15.88	11.62	7.73	3.72	0.28	4.28	4.42			
PARZIALI TERRENO		4.12	4.06	4.09	4.01	4.00	4.11	0.14				
QUOTE TERRENO	360	380.84	379.25	375.00	371.36	367.64	363.87	364.17	363.69			
PROGRESSIVE PROGETTO							4.00	0.00	1.00			
PARZIALI PROGETTO							4.00	1.00				
QUOTE PROGETTO							460.30	460.50	460.69			

PROFILO B
SEZIONE 8
PROGRESSIVA 157.98

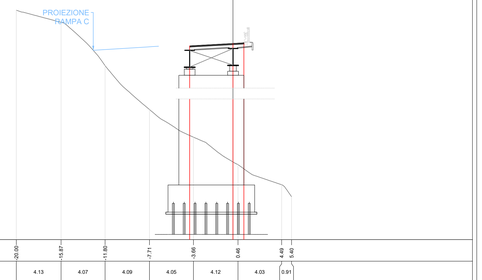

PROGRESSIVE TERRENO		20.00	15.67	11.80	7.71	3.95	0.46	4.69	5.40			
PARZIALI TERRENO		4.13	4.07	4.09	4.05	4.12	4.03	0.91				
QUOTE TERRENO	360	381.17	380.05	376.05	372.00	368.43	364.91	365.06	363.95			
PROGRESSIVE PROGETTO							4.00	0.00	1.00			
PARZIALI PROGETTO							4.00	1.00				
QUOTE PROGETTO							455.67	455.99	456.99			

PROFILO B
SEZIONE 9
PROGRESSIVA 188.82

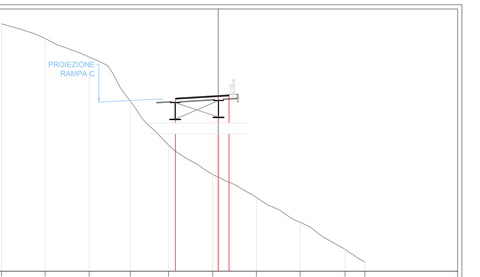

PROGRESSIVE TERRENO		20.00	15.98	11.91	8.11	4.08	0.51	3.52	7.56	11.71	13.54	
PARZIALI TERRENO		4.02	4.07	3.80	3.53	4.07	4.03	4.04	4.15	1.83		
QUOTE TERRENO	364	388.83	388.48	383.77	379.69	375.65	372.94	370.91	366.52	366.03	364.85	
PROGRESSIVE PROGETTO							-3.95	0.00	1.00			
PARZIALI PROGETTO							3.95	1.00				
QUOTE PROGETTO							465.96	466.22	466.28			

PROFILO B
SEZIONE 10
PROGRESSIVA 215.97

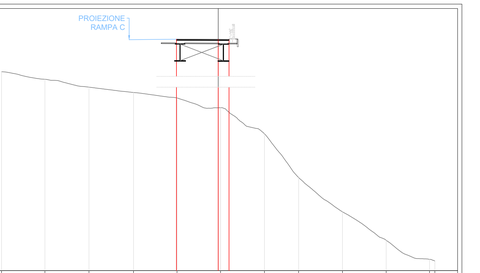

PROGRESSIVE TERRENO		20.00	16.00	11.93	7.82	3.81	0.22	4.27	7.42	11.47	15.00	19.51 20.00
PARZIALI TERRENO		4.00	4.07	4.11	4.01	4.03	4.05	3.15	4.05	4.03	4.01	0.49
QUOTE TERRENO	376	384.36	383.66	382.94	382.44	381.94	381.94	388.63	384.59	381.42	378.80	377.04 376.88
PROGRESSIVE PROGETTO						3.85	0.00	1.00				
PARZIALI PROGETTO						3.85	1.00					
QUOTE PROGETTO						468.95	469.63	424.63				

PROFILO B
SEZIONE 11
PROGRESSIVA 240.30

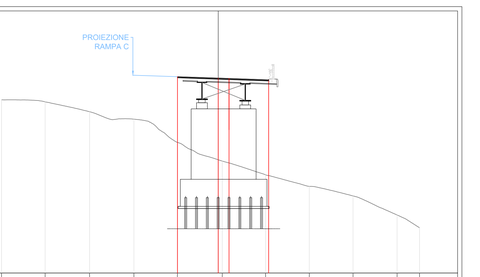

PROGRESSIVE TERRENO		20.00	15.98	11.87	7.78	3.77	0.37	4.38	8.41	12.44	16.51	19.58
PARZIALI TERRENO		4.02	4.11	4.09	4.01	4.14	4.01	4.03	4.03	4.07	2.07	
QUOTE TERRENO	385.00	401.00	400.91	399.89	399.21	397.06	393.34	394.07	393.01	392.12	390.36	389.19
PROGRESSIVE PROGETTO						-3.76	0.00	1.00	4.66			
PARZIALI PROGETTO						3.76	1.00	3.66				
QUOTE PROGETTO						403.19	403.00	402.97	402.84			

PROFILO B
SEZIONE 12
PROGRESSIVA 263.21

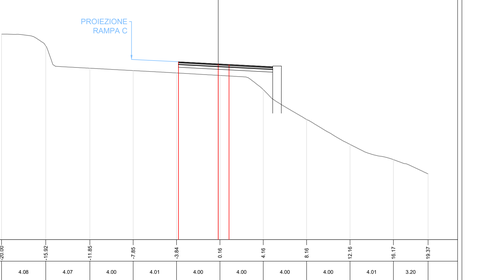

PROGRESSIVE TERRENO		20.00	15.92	11.85	7.85	3.84	0.16	4.16	8.16	12.16	16.17	19.37
PARZIALI TERRENO		4.08	4.07	4.00	4.01	4.00	4.00	4.00	4.00	4.01	3.20	
QUOTE TERRENO	385	403.96	402.67	400.82	400.60	400.39	400.15	398.84	396.07	393.79	392.38	391.06
PROGRESSIVE PROGETTO						3.67	0.00	1.00				
PARZIALI PROGETTO						3.67	1.00					
QUOTE PROGETTO						461.41	461.21	461.15				

Sanas
GRUPPO FS ITALIANE

Direzione Progettazione e Realizzazione Lavori

S.S. N. 4 "SALARIA"

ADEGUAMENTO DEL TRATTO TRISUNGO-ACQUASANTA TERME.
TRATTO GALLERIA VALGARIZIA - ACQUASANTA TERME. LOTTO 2 DAL KM 155+400 AL KM 159+000 (EX AN6)

PROGETTO DEFINITIVO — COD. AN257

PROGETTAZIONE: ATI SINTAGMA - GP INGEGNERIA - ENGEKO - GDG - ICARIA

IL RESPONSABILE DELL'INTEGRAZIONE DELLE PRESTAZIONI SPECIALISTICHE:
Dott. Ing. Giorgio Guiducci
Ordine degli Ingegneri della Prov. di Roma n° 14035

IL PROGETTISTA:
Vasco Truffini
Ordine degli Ingegneri della Prov. di Perugia n° A659

IL GEOLOGO:
Dott. Geol. Giorgio Cerquiglini
Ordine dei Geologi della Regione Umbria n°108

IL COORDINATORE PER LA SICUREZZA IN FASE DI PROGETTAZIONE:
Dott. Ing. Marco Abram
Ordine degli Ingegneri della Prov. di Perugia n° A2808

IL RESPONSABILE DI PROGETTO
Pianificatore Territoriale Marco Colazza

Il R.U.P.
Dott. Ing. Vincenzo Catone

PROTOCOLLO | DATA

IL GRUPPO DI PROGETTAZIONE:

MANDATARIA: Sintagma
Dott. Ing. N.Granieri, Dott. Ing. G.Viti, Dott. Ing. L.Spaccini, Dott.Arch. A.Bracchini, Dott. Ing. E.Bartolocci, Dott. Ing. L.Casavecchia, Dott. Ing. M.Pambianco, Dott. Ing. M.Abram, Dott.Arch. C.Presciutti, Dott. Agr. F.Berti Nulli, Geom. M.Scopetta, M.Zucconi

MANDANTI: GPI INGEGNERIA
Dott. Ing. D.Guiducci, Dott. Ing. A.Sgrosetti, Dott. Ing. A.Bella, Dott. Ing. L.Castello, Dott.Arch. G.Guastella, Dott. Geol. M.Leonardi, Dott. Ing. G.Parente

engeko — Dott. Ing. C.Muller

GEOTECHNICAL DESIGN GROUP
Dott. Ing. D.Carlaccini, Dott. Ing. C.Consorti, Dott. Ing. E.Loffredo, Dott. Ing. S.Saccone

ICARIA società di ingegneria
Dott. Ing. V.Robasciani, Dott. Ing. F.Macchioni, Dott. Ing. G.Verini, Dott. Ing. C.Puma, Dott. Ing. G.Puia

Dott. Ing. Giorgio Guiducci
Ordine degli Ingegneri della Provincia di ROMA
n° 14035

PROGETTO STRADALE
SVINCOLO ACQUASANTA
Sezioni trasversali - RAMPA B (Tav. 1/2)

CODICE PROGETTO	NOME FILE	REVISIONE	SCALA:
PROGETTO: DPAN257 D 22 — LIV. PROG.: D — ANNO: 22	V00-SV01-TRA-SZ03-A	A	1:200
	CODICE ELAB.: V00SV01TRASZ03		

REV.	DESCRIZIONE	DATA	REDATTO	VERIFICATO	APPROVATO
A	Emissione	mag-22	F.Rotini	V.Truffini	G.Guiducci