PROFILO L
SEZIONE 1
PROGRESSIVA 0.00

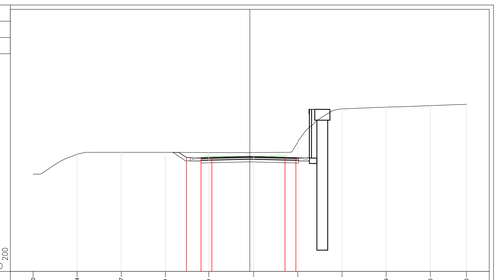

PROGRESSIVE TERRENO	0.00	15.94	11.87	7.79	3.79	0.36	4.44	8.51	12.59	16.66	20.00	
PARZIALI TERRENO	4.06	4.07	4.08	4.00	4.15	4.08	4.07	4.08	4.07	3.34		
QUOTE TERRENO	406.66	406.62	407.00	407.00	406.98	406.98	407.04	411.01	411.17	417.81	411.44	
PROGRESSIVE PROGETTO				-5.05	-5.05	0.00	3.25	4.25	5.00			
PARZIALI PROGETTO				2.71	1.35	1.00	3.25	3.25	1.00	1.00		
QUOTE PROGETTO				406.99	406.92	406.51	406.53	406.52	406.54	406.52	406.51	

PROFILO L
SEZIONE 5
PROGRESSIVA 100.00

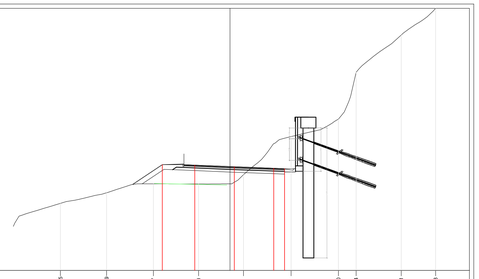

PROGRESSIVE TERRENO	0.00	15.65	11.30	7.07	2.90	1.24	5.64	10.00	11.64	17.81	18.88	
PARZIALI TERRENO	4.26	4.32	4.17	4.14	4.40	4.36	1.64	4.17	1.07			
QUOTE TERRENO	404.20	405.78	405.99	405.99	406.84	406.84	411.91	415.29	419.73	422.20		
PROGRESSIVE PROGETTO			-8.99	-5.25	-4.25	-3.25	0.62	4.64	5.64	6.64		
PARZIALI PROGETTO			2.74	2.00	1.00	3.65	3.64	1.00	1.00			
QUOTE PROGETTO			405.94	407.77	407.79	407.77	407.56	407.44	407.40	407.40		

PROFILO L
SEZIONE 9
PROGRESSIVA 200.00

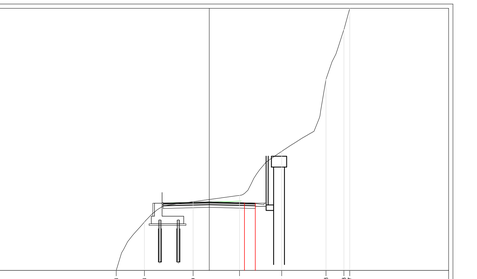

PROGRESSIVE TERRENO	0.00	8.58	5.98	1.49	2.80	6.69	10.78	12.43	12.57			
PARZIALI TERRENO	2.60	4.49	4.29	3.89	4.09	1.65	0.14					
QUOTE TERRENO	400.00	404.47	406.55	406.93	410.99	417.66	422.25	424.25				
PROGRESSIVE PROGETTO			-4.25	-3.25	0.00	3.25	4.25	5.25				
PARZIALI PROGETTO			1.00	3.25	3.25	1.00	1.00					
QUOTE PROGETTO			406.22	406.22	406.53	406.26	406.22	406.22				

PROFILO L
SEZIONE 2
PROGRESSIVA 25.00

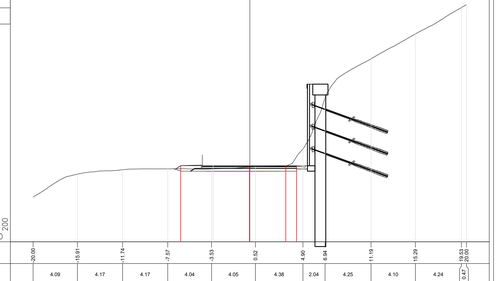

PROGRESSIVE TERRENO	0.00	15.96	11.92	7.88	3.84	0.20	4.24	8.28	12.32	16.36	20.00	
PARZIALI TERRENO	4.04	4.04	4.04	4.04	4.04	4.04	4.04	4.04	4.04	3.64		
QUOTE TERRENO	407.55	407.79	407.97	408.00	407.99	407.98	408.03	410.99	411.91	413.27	413.92	
PROGRESSIVE PROGETTO				-5.12	-5.12	-0.48	3.25	4.25	5.25			
PARZIALI PROGETTO				2.62	1.00	3.43	3.71	1.00	1.00			
QUOTE PROGETTO				406.90	407.85	407.85	407.98	408.09	408.12	408.12		

PROFILO L
SEZIONE 6
PROGRESSIVA 125.00

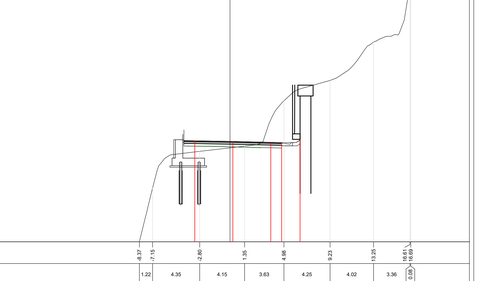

PROGRESSIVE TERRENO	0.00	11.69	7.38	3.19	0.99	5.05	9.38	13.55	17.61	20.00		
PARZIALI TERRENO	4.31	4.19	4.18	4.06	4.31	4.19	4.06	2.39				
QUOTE TERRENO	403.00	404.53	404.61	404.69	414.32	417.64	420.85	422.94				
PROGRESSIVE PROGETTO	-19.22	-17.25	-13.31	-9.35	-4.35	-3.35	-1.41	-1.07	-0.07	0.78		
PARZIALI PROGETTO	1.97	2.00	9.00	2.00	1.00	3.66	3.66	1.00	1.00	0.07		
QUOTE PROGETTO	400.01	401.32	401.32	401.32	407.32	407.32	407.32	407.13	406.99	406.99	406.99	407.19

PROFILO L
SEZIONE 10
PROGRESSIVA 216.10

PROGRESSIVE TERRENO	0.00	12.03	8.30	4.22	0.22	4.38	6.32	7.83	9.82			
PARZIALI TERRENO	4.33	4.08	4.44	4.16	1.94	1.51	1.97					
QUOTE TERRENO	398.00	401.63	405.41	406.55	408.90	413.14	417.66	423.29				
PROGRESSIVE PROGETTO			-3.46	0.00	2.71							
PARZIALI PROGETTO			3.46	2.71	3.31							
QUOTE PROGETTO			406.53	406.62	406.55							

PROFILO L
SEZIONE 3
PROGRESSIVA 50.00

PROGRESSIVE TERRENO	0.00	15.83	11.83	7.83	3.82	0.18	4.19	8.19	12.20	16.20	20.00	
PARZIALI TERRENO	4.17	4.00	4.00	4.01	4.00	4.01	4.00	4.01	4.00	3.80		
QUOTE TERRENO	408.01	408.01	408.02	408.22	408.45	408.69	408.91	413.38	415.01	416.02	417.06	
PROGRESSIVE PROGETTO				-9.65	-5.65	-0.60	3.25	4.25	5.25			
PARZIALI PROGETTO				0.80	1.00	3.85	3.85	1.00	1.00			
QUOTE PROGETTO				408.27	408.16	408.40	408.60	408.65	408.65			

PROFILO L
SEZIONE 7
PROGRESSIVA 150.00

PROGRESSIVE TERRENO	0.00	15.37	11.00	7.00	3.01	1.03	3.95	7.82	12.17	16.32	18.84	18.88
PARZIALI TERRENO	4.63	4.37	3.50	4.49	4.04	2.62	4.17	4.35	4.15	2.32	0.10	
QUOTE TERRENO	400.00	399.86	399.93	404.26	406.48	406.00	410.02	411.91	413.67	416.36	422.20	423.20
PROGRESSIVE PROGETTO				-4.25	-3.25	-1.41	-0.07	0.07	0.78			
PARZIALI PROGETTO				1.00	3.66	3.66	1.00	1.00	0.93			
QUOTE PROGETTO				406.87	406.63	406.69	406.54	406.50	406.29			

PROFILO L
SEZIONE 4
PROGRESSIVA 75.00

PROGRESSIVE TERRENO	0.00	15.91	11.74	7.57	3.53	0.52	4.66	8.54	11.19	15.20	19.03	20.00
PARZIALI TERRENO	4.09	4.17	4.17	4.04	4.05	4.38	2.04	4.25	4.10	4.24	0.97	
QUOTE TERRENO	406.13	407.24	407.66	407.73	407.73	407.62	409.07	414.31	417.00	420.19	422.02	422.02
PROGRESSIVE PROGETTO				-8.61	-4.38	-3.38	-0.03	3.32	4.32	5.32		
PARZIALI PROGETTO				4.62	2.00	1.00	3.35	3.35	1.00	1.00		
QUOTE PROGETTO				407.74	408.03	408.03	408.03	408.03	408.03	408.03		

PROFILO L
SEZIONE 8
PROGRESSIVA 175.00

PROGRESSIVE TERRENO	0.00	8.37	7.15	2.80	1.35	4.88	9.23	13.25	16.63	16.68		
PARZIALI TERRENO	1.22	4.35	4.15	3.63	4.25	4.02	4.16	3.40	0.05			
QUOTE TERRENO	397.00	401.98	406.55	406.83	410.02	411.90	416.64	420.23	422.00			
PROGRESSIVE PROGETTO			-4.25	-3.25	0.26	3.77	4.77	5.77				
PARZIALI PROGETTO			1.00	3.51	3.51	1.00	1.00	0.75				
QUOTE PROGETTO			406.34	406.33	406.27	406.19	406.19	406.19				

anas
GRUPPO FS ITALIANE

Direzione Progettazione e Realizzazione Lavori

S.S. N. 4 "SALARIA"

ADEGUAMENTO DEL TRATTO TRISUNGO-ACQUASANTA TERME.
TRATTO GALLERIA VALGARIZIA - ACQUASANTA TERME. LOTTO 2 DAL KM 155+400 AL KM 159+000 (EX AN6)

PROGETTO DEFINITIVO — COD. AN257

PROGETTAZIONE: ATI SINTAGMA - GP INGEGNERIA - ENGEKO - GDG - ICARIA

IL RESPONSABILE DELL'INTEGRAZIONE DELLE PRESTAZIONI SPECIALISTICHE:
Dott. Ing. Giorgio Guiducci
Ordine degli Ingegneri della Prov. di Roma n° 14035

IL PROGETTISTA:
Vasco Truffini
Ordine degli Ingegneri della Prov. di Perugia n° A659

IL GEOLOGO:
Dott. Geol. Giorgio Cerquiglini
Ordine dei Geologi della Regione Umbria n°108

IL COORDINATORE PER LA SICUREZZA IN FASE DI PROGETTAZIONE:
Dott. Ing. Marco Abram
Ordine degli Ingegneri della Prov. di Perugia n° A2808

Il RESPONSABILE DI PROGETTO
Pianificatore Territoriale Marco Colazza

Il R.U.P.
Dott. Ing. Vincenzo Catone

IL GRUPPO DI PROGETTAZIONE:
MANDATARIA: Sintagma
Dott.Ing. N.Granieri; Dott.Ing. V.Truffini; Dott.Ing. L.Bianchini; Dott.Arch. A.Brachini; Dott.Ing. E.Bartolocci; Dott.Ing. L.Casavecchia; Dott.Geol. G.Cerquiglini; Dott.Ing. G.Guiducci; Dott.Ing. M.Abram; Dott.Arch. C.Presciutti; Dott. Agr. F.Berti Nulli; Geom. S.Scopetta; M.Zuccioni

MANDANTI: GPI INGEGNERIA
Dott.Ing. G.Guiducci; Dott.Ing. E.Minicatelli; Dott.Ing. A.Signorelli; Dott.Ing. A.Bella; Dott.Ing. G.Ludovisi; Dott.Ing. G.Cassarella; Dott.Geol. M.Leonardi; Dott.Ing. G.Parente

Dott. Ing. C.Muller

GEOTECHNICAL DESIGN GROUP
Dott. Ing. D.Cartaxero; C.Consorti; E.Loffredo; S.Sacconi

ICARIA società di ingegneria
Dott. Ing. V.Rotisciani; F.Macchioni; G.Vermi; V.Piunno; G.Pulli

PROTOCOLLO | DATA

Dott. Ing. GIORGIO GUIDUCCI
ORDINE INGEGNERI ROMA
n° 14035

PROGETTO STRADALE
SVINCOLO ACQUASANTA
Sezioni trasversali - ADEGUAMENTO VIABILITA' ESISTENTE (ASSE F)

CODICE PROGETTO	NOME FILE	REVISIONE	SCALA:
PROGETTO: DPAN257 D 22 — LIV. PROG.: D — ANNO: 22	V00SV01TRASZ09_A — CODICE ELAB.: V00SV01TRASZ09	A	1:200

REV.	DESCRIZIONE	DATA	REDATTO	VERIFICATO	APPROVATO
A	Emissione	mag-22	F.Rubini	V.Truffini	G.Guiducci