


PLANIMETRIA DI PROGETTO E TRACCIAMENTO RAMPA FAVALANCIATA - SCALA 1:500

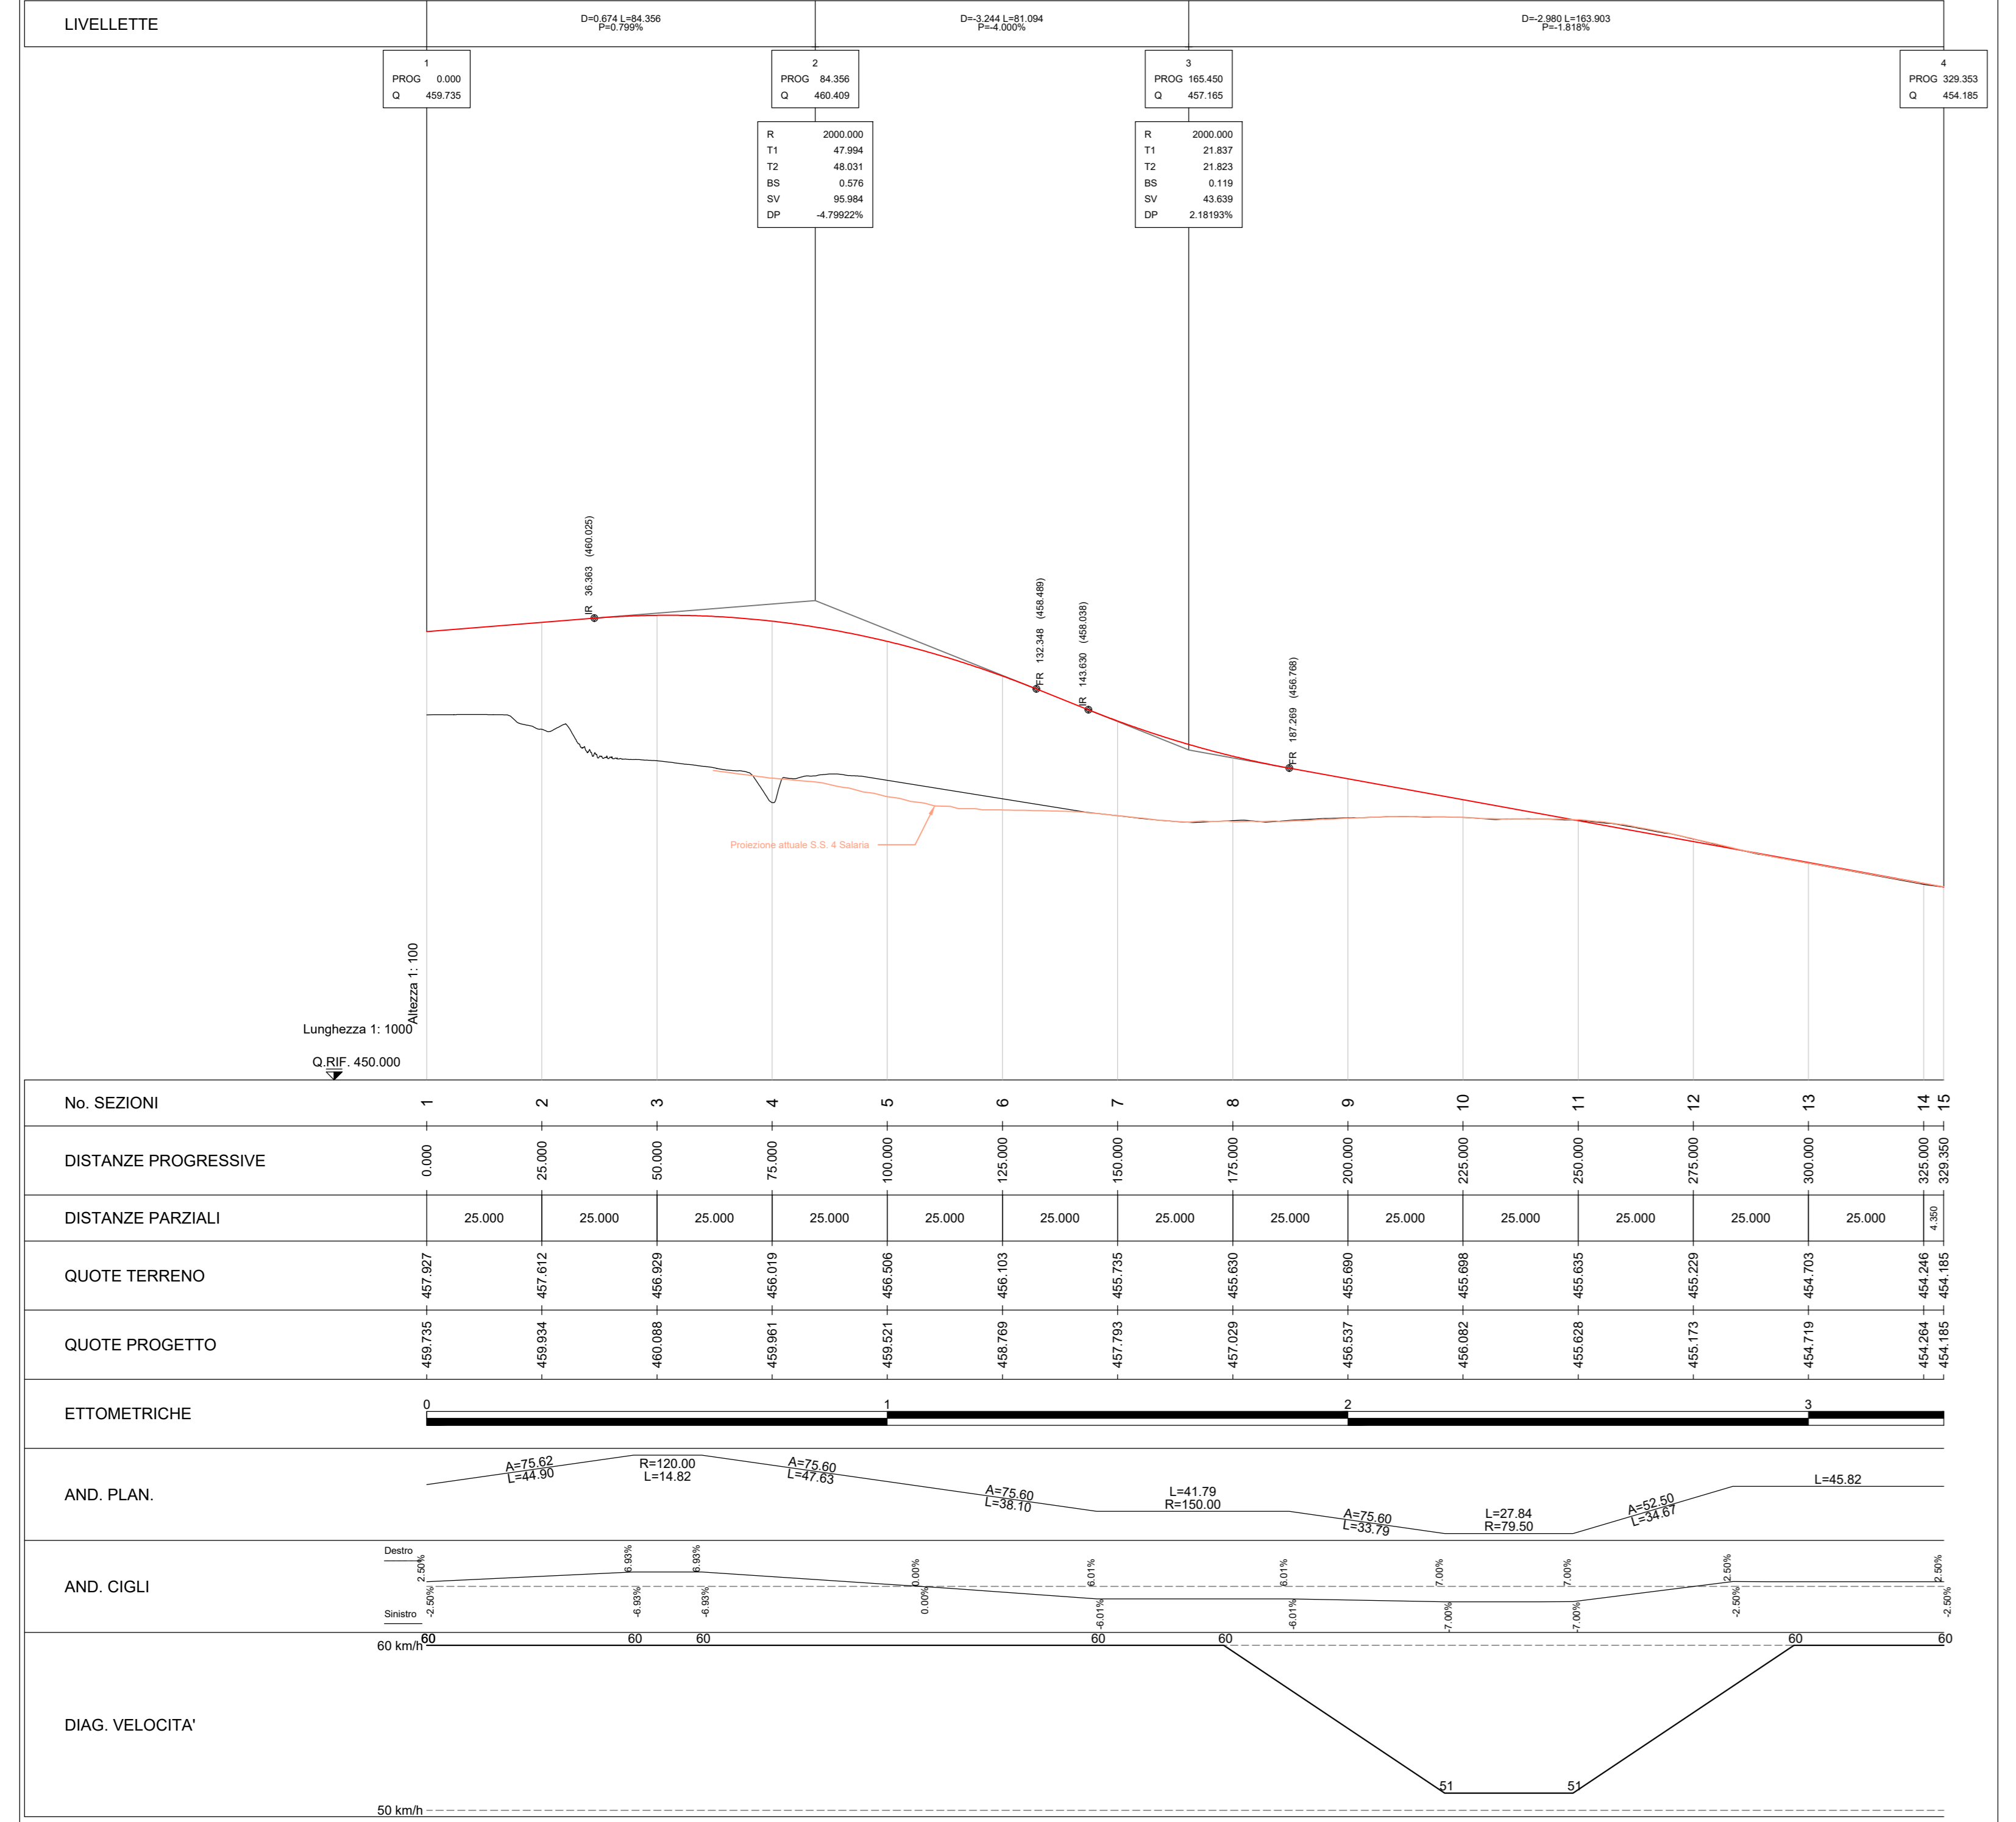

<p>V1 N 1.000 A 75.617 Sv 44.902 AngF1 11 AngF2 11 Tl 28.164 Tc 15.842</p>	<p>V2 N 1.000 A 75.617 Sv 44.902 AngF1 11 AngF2 11 Tl 28.164 Tc 15.842</p>	<p>V3 N 1.000 A 75.600 Sv 33.789 AngF1 7 AngF2 26 Tl 18.775 Tc 15.309</p>	<p>V4 N 1.000 A 75.600 Sv 33.789 AngF1 7 AngF2 26 Tl 18.775 Tc 15.309</p>	<p>V5 N 1.000 A 75.600 Sv 33.789 AngF1 7 AngF2 26 Tl 18.775 Tc 15.309</p>
--	--	---	---	---

PROFILO DI PROGETTO RAMPA FAVALANCIATA - SCALA 1:1000/1:100

**Sanas**  
GRUPPO FS ITALIANE

**Direzione Progettazione e Realizzazione Lavori**

**S.S. N. 4 "SALARIA"**  
ADEGUAMENTO DEL TRATTO TRISUNGO-ACQUASANTA TERME.  
TRATTO GALLERIA VALGARIZIA - ACQUASANTA TERME. LOTTO 2 DAL  
KM 155+400 AL KM 159+000 (EX AN6)

**PROGETTO DEFINITIVO** COD: AN257

PROGETTAZIONE: ATI SINTAGMA - GP INGEGNERIA - ENGEKO - GDG - ICARIA

IL RESPONSABILE DELL'INTEGRAZIONE DELLE PRESTAZIONI SPECIALISTICHE:  
Dot. Ing. Giorgio Gubbio  
Ordine degli Ingegneri della Prov. di Perugia n° 4659

IL GRUPPO DI PROGETTAZIONE:  
Mandatario: **Sintagma**  
Mandatario: **GP Ingegneria**  
Mandatario: **ENGEKO**  
Mandatario: **GDG**  
Mandatario: **ICARIA**

IL RESPONSABILE DI PROGETTO:  
Pianificatore Territoriale Marco Colazza

IL RESPONSABILE PER LA SICUREZZA IN FASE DI PROGETTAZIONE:  
Dot. Ing. Marco Abram  
Ordine degli Ingegneri della Prov. di Perugia n° 4659

IL COORDINATORE PER LA SICUREZZA IN FASE DI PROGETTAZIONE:  
Geom. M. Sorrenti

IL RESPONSABILE DI PROGETTO:  
Pianificatore Territoriale Marco Colazza

PROTOCOLLO DATA

**PROGETTO STRADALE USCITA FAVALANCIATA**  
Planimetria di progetto e tracciamento

CODICE PROGETTO: V00-2572-TRA-PP01-02  
NOME FILE: V00-2572-TRA-PP01-02  
REVISIONE: B  
SCALA: 1:1000/1:100

REV.	DESCRIZIONE	DATA	REDATTO	VERIFICATO	APPROVATO
A	EMMISSIONE CONSEGNA INTERMEDIA	mag-22	S. Scapetta	V. Tuffari	G. Gubbio
B	EMMISSIONE	apr-22	S. Scapetta	V. Tuffari	G. Gubbio