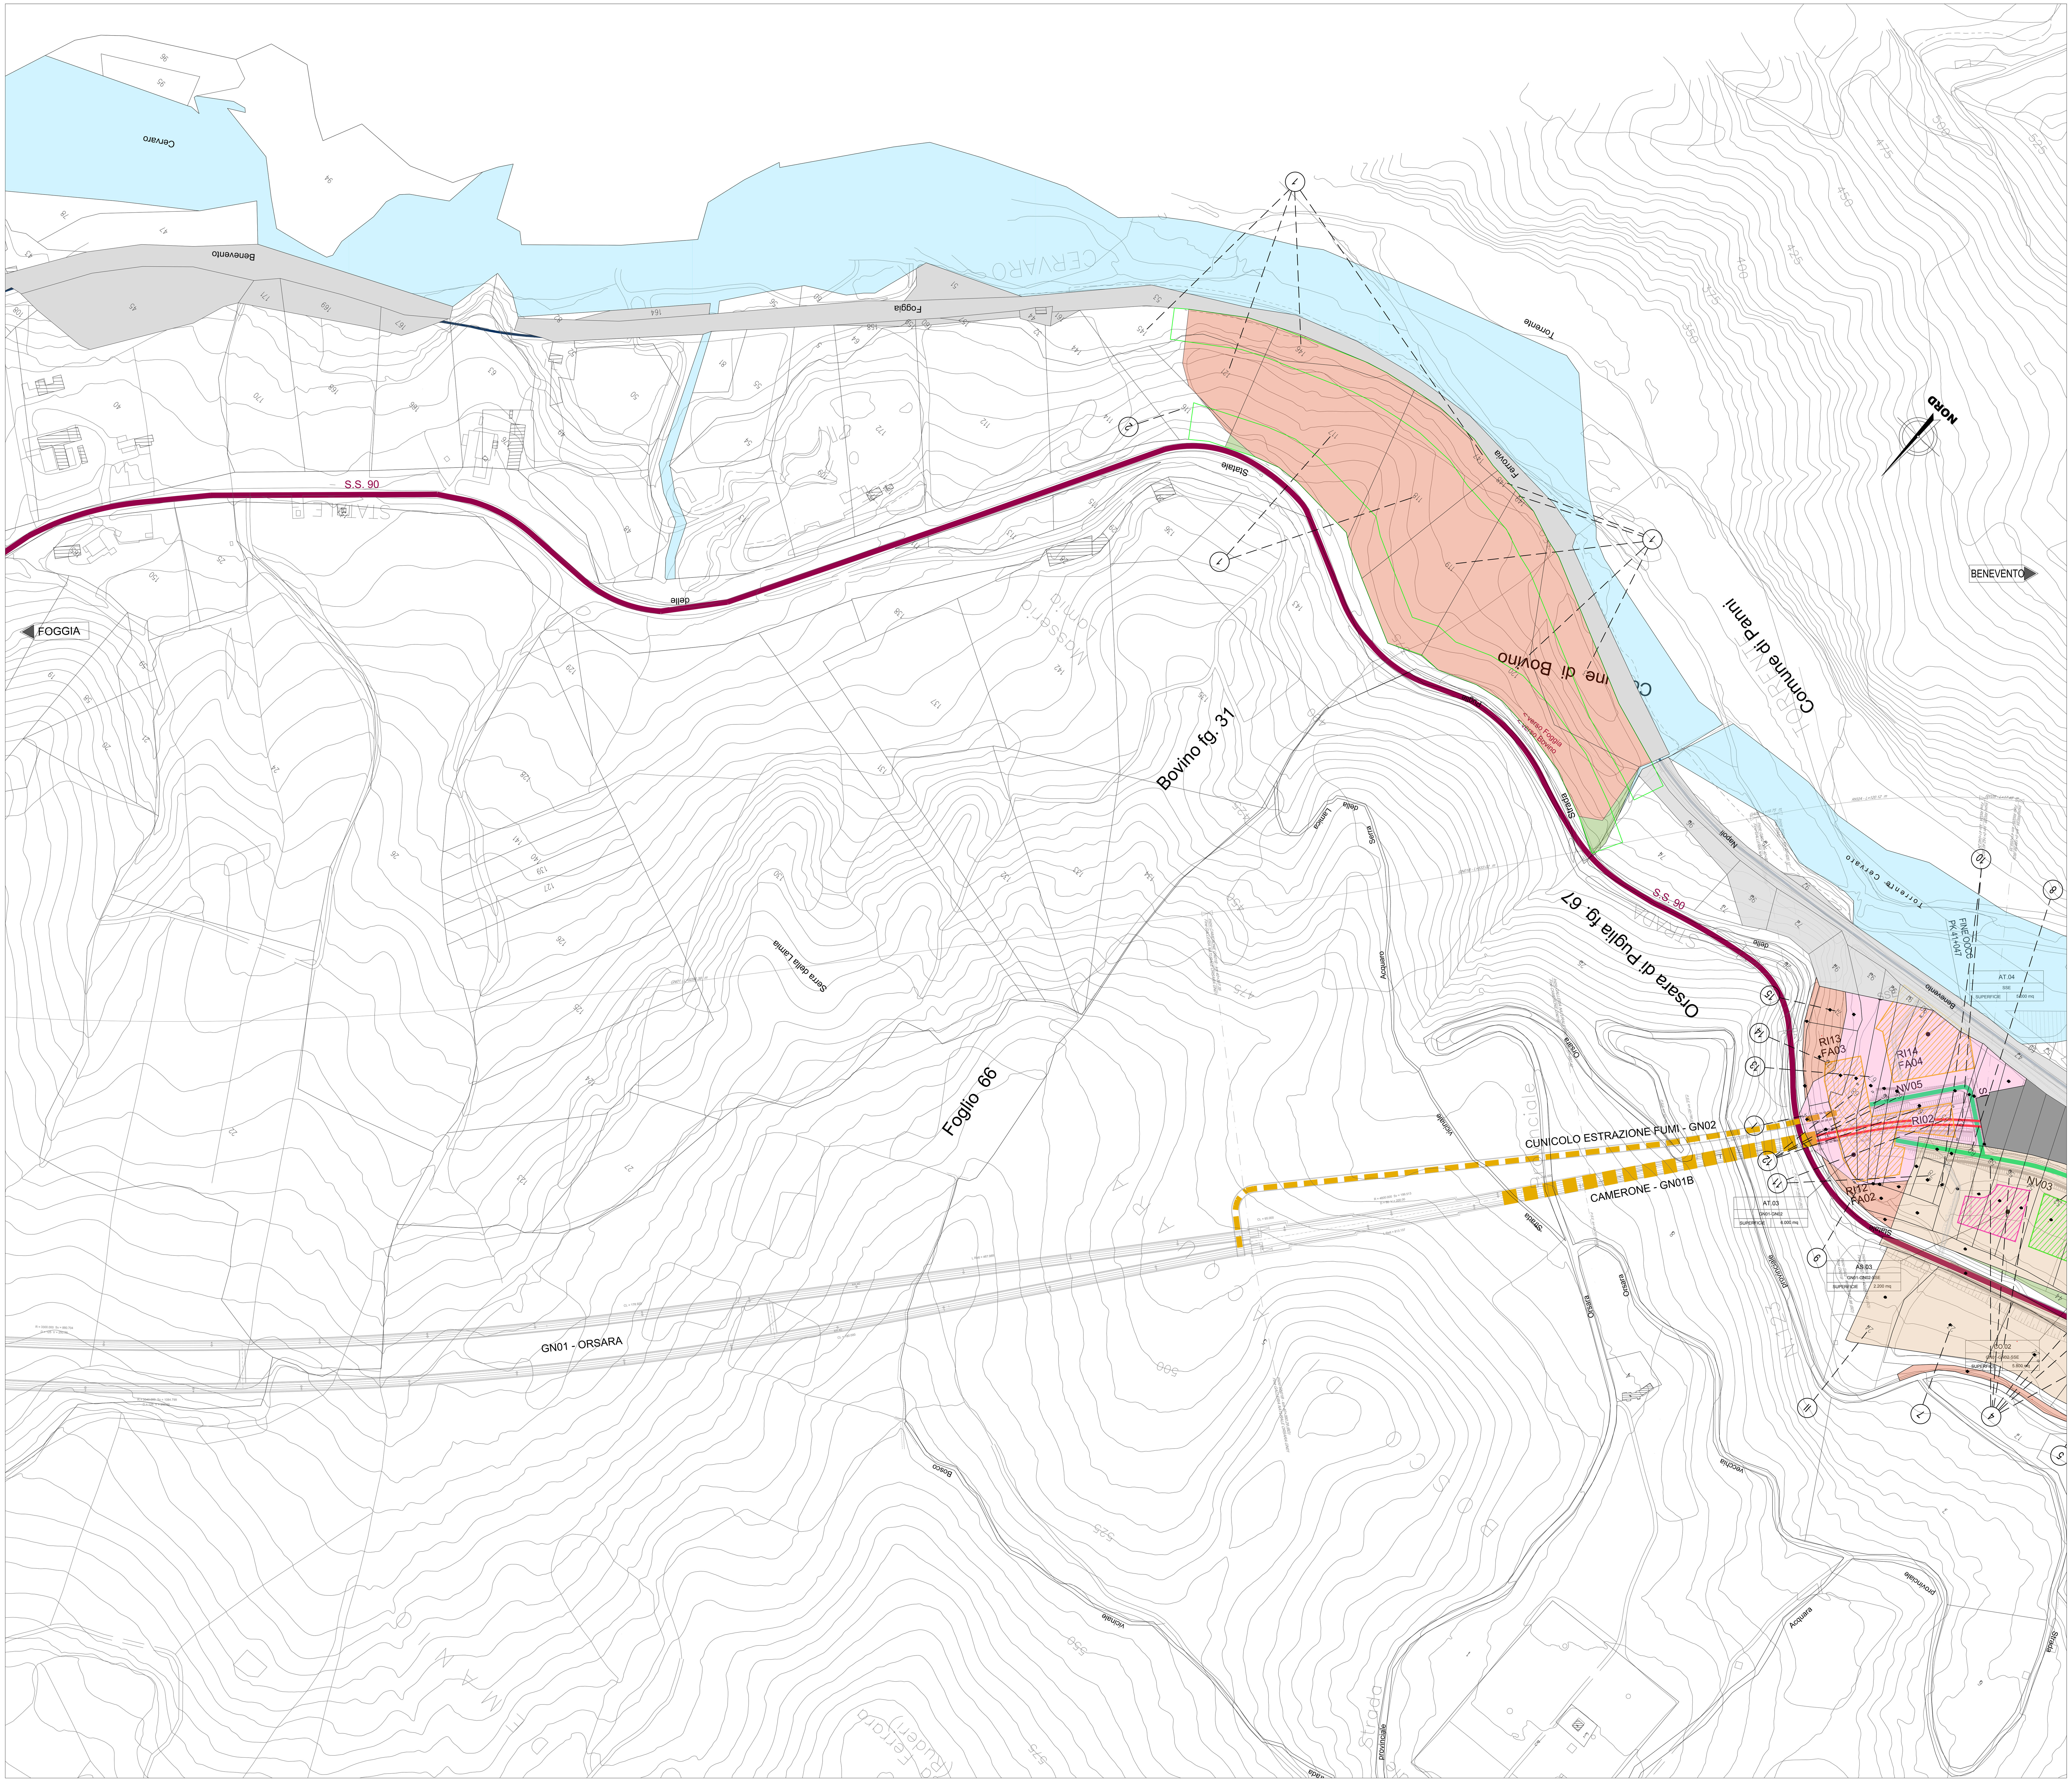

PIANTA CHIAVE

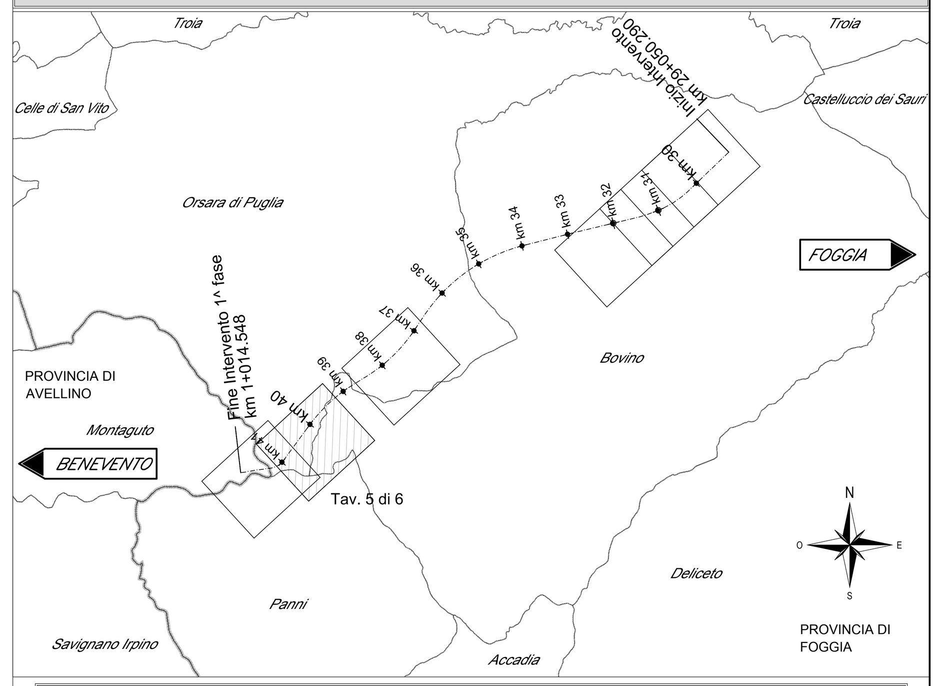

LEGENDA

TIPOLOGIA DI AREA
Area di Cantiere di riferimento
Rif.to WBS= NOME WBS
Area(m²)= AREA

Ubicazione Area di occupazione temporanea

TIPOLOGIA DI AREA :	
P.E.	AREE DI OCCUPAZIONE TEMPORANEA RICHIESTE PER PROGETTO ESECUTIVO

LEGENDA AREE

SIMBOLO	DESCRIZIONE
	AREE DI ESPROPRIO AGGIUNTIVE PREVISTE NEL P.E.
	AREE DI OCCUPAZIONE TEMPORANEA PREVISTE NEL P.E.
	PERIMETRO AREE ESPROPRIATE PREVISTE NEL P.D.
	PERIMETRO AREE IN OCCUPAZIONE TEMP. O ESPROPRIO PREVISTE NEL P.E.
	SCARICHI ACQUE DI PRIMA PIOGGIA E ALTRE, CANALE O TRATTO DI CONDOTTA

LEGENDA AREE GIA' CENSITE ED OGGETTO DEL PROGETTO DEFINITIVO

SEDE ATTUALE FERROVIA	DEMOLIZIONI
ESPROPRIAZIONI PER NUOVA SEDE FERROVIARIA E SUE DIPENDENZE	STRADE ESISTENTI
ESPROPRIAZIONI PER DEVIAZIONI DI STRADE, PARCHEGGI, CANALI, FOSSI	CORSI D'ACQUA
ESPROPRIAZIONI PER OPERE DI MITIGAZIONE AMBIENTALE	AREE OGGETTO DI ALTRO INTERVENTO
RELIQUATI	FABBRICATI
ASSERVIMENTI	n - NUMERO DI PIANO
OCCUPAZIONE TEMPORANEA NON PREORDINATA ALL'ESPROPRIO	CONFINE PARTICELLA
ASSERVIMENTI PER MITIGAZIONE AMBIENTALE	LIMITE FOGLIO DI MAPPA

AREE DI OCCUPAZIONE TEMPORANEA PREVISTA DA P.E.

NOME CANTIERE DI RIFERIMENTO	AREA (m^2)
AR.01	2786.9
AR.01	6490.3
AS.02.1	55979.2
CB01.1	37602.9
CO01.1	3918.6
DT.03.1	175.5
DT.04.1	972.4
DT01.1	72122.2
IN01.1	11306.3
NV01.1	12831.6
NV01A	1443.0
AREA 1	15024.0
AREA 2	4384.0
TOTALE:	225036.9

AREA DI ESPROPRIO PREVISTA DA P.E.

NOME CANTIERE DI RIFERIMENTO	AREA (m^2)
IN01.2	3,072.1
TOTALE:	3072.1

COMMITTENTE: RFI RETE FERROVIARIA ITALIANA GRUPPO FERROVIE DELLO STATO ITALIANE

DIREZIONE LAVORI: ITALFERR GRUPPO FERROVIE DELLO STATO ITALIANE

APPALTATORE:
CONSORZIO: ORSARA - BOVINO AV
SOCI: webuild Italia, PIZZAROTTI SINCE 1910

PROGETTAZIONE:
MANDATARIA: ROCKSOIL S.p.A.
MANDANTI: NET ENGINEERING, PINI ITALIA, GCF, ELETTRI-FER, TUNNEL CONSULT

PROGETTO ESECUTIVO

ITINERARIO NAPOLI - BARI
RADDOPPIO TRATTA ORSARA - BOVINO

CANTIERIZZAZIONE
GENERALE
Planimetria con indicazione delle aree di occupazione temporanea per P.E.
Tavola 5 di 6

APPALTATORE	DIRETTORE DELLA PROGETTAZIONE	PROGETTISTA
Consorzio ORSARA - BOVINO AV Il Direttore Tecnico Ing. P. M. Gianvecchio 19/05/2022	Il Responsabile integrazione fra le varie prestazioni specialistiche Ing. G. Cassani	NET ENGINEERING Ing. R. Zanon

COMMESSA	LOTTO	FASE	ENTE	TIPO DOC.	OPERA/DISCIPLINA	PROGR.	REV.	SCALA:
IF2O	00	E	ZZ	P6	CA0000	012	B	1:2000

Rev.	Descrizione	Redatto	Data	Verificato	Data	Approvato	Data	Autorizzato Data
A	C 08.00 - Emissione 180gg	A. Celsi	20/12/2021	F. Cervellin	20/12/2021	C. Zecchin	20/12/2021	Ing. R. Zanon
B	C 08.01 A valle del contraddittorio	A. Celsi	19/05/2022	F. Cervellin	19/05/2022	C. Zecchin	19/05/2022	19/05/2022

File: IF2O00EZZP6CA0000012B.dwg | n.Elab.: