


**LEGENDA**

Tratti allo scoperto / Tratti in galleria / Contorni Comunali / Contorni Regionali

**TIPOLOGIE DI IMPIANTO**

MOD A	Idrosemia	
MOD B1	Filari di ulivo	
MOD B2	Filari di siliquastro	
MOD C	Impianto misto con arbusti (Specie specifiche)	
MOD D	Impianto misto con arbusti (Specie mesofite)	
MOD E	Impianto misto con alberi e arbusti (Specie grossifolia)	
MOD F	Impianto misto con alberi e arbusti (Specie mesofite)	
MOD G	Ripristino ante-operam	
MOD H	Filare di edera su gabbianella rinvenuta	

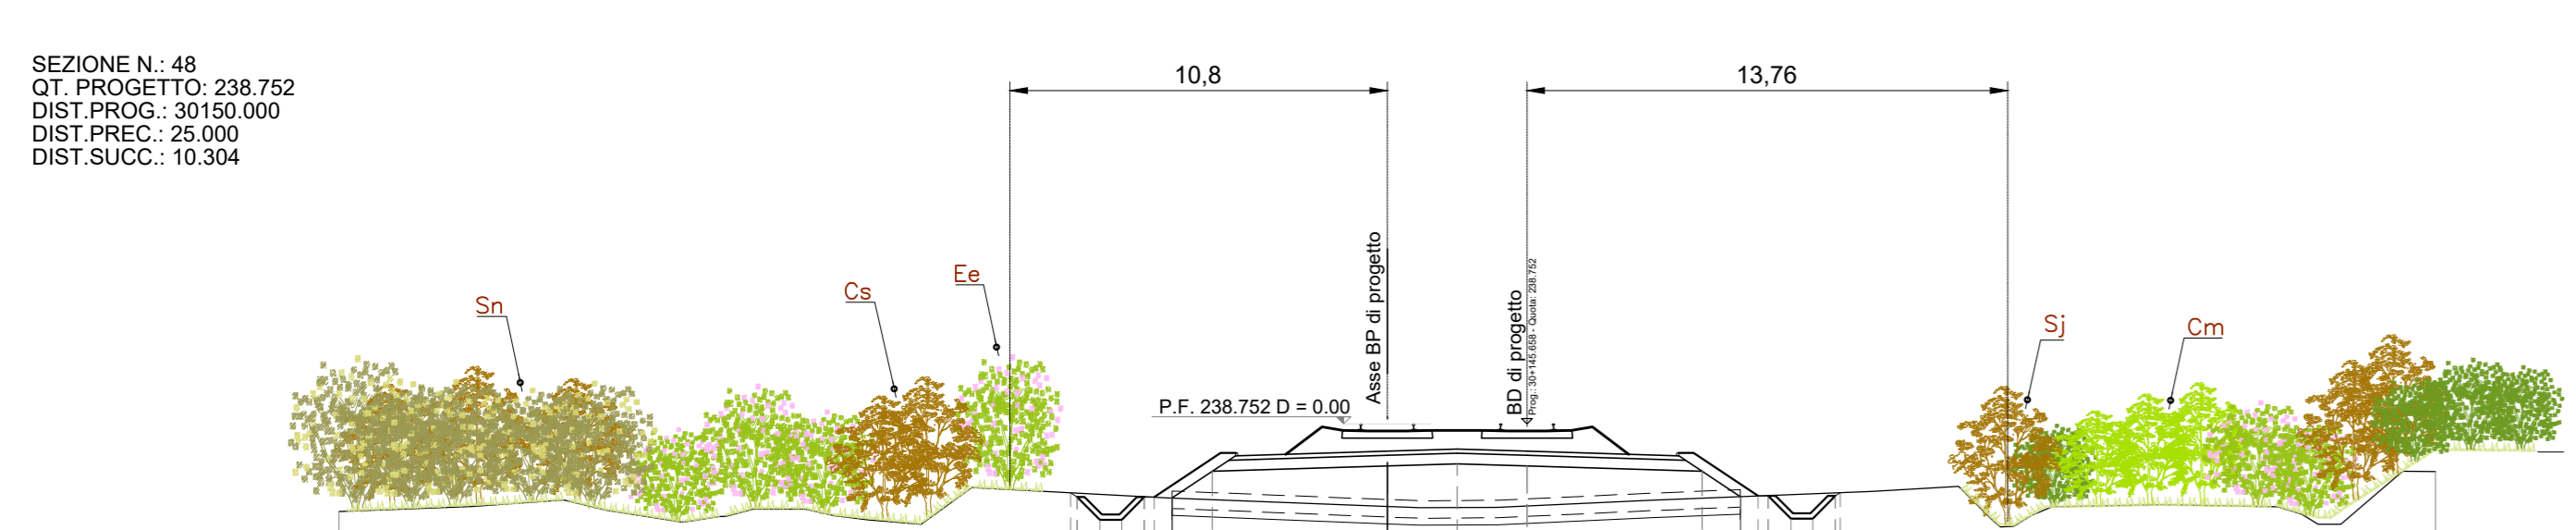

SCALE 1:200

QT.RIF. 228.000


Codice intervento	Specie	n. esemplari
C3	<i>Cornus sanguinea</i>	424
	<i>Euonymus europaeus</i>	242
	<i>Sambucus nigra</i>	424
<b>TOTALE</b>		<b>1090</b>

Codice intervento	Specie	n. esemplari
D4	<i>Cornus sanguinea</i>	218
	<i>Crataegus monagnyna</i>	198
	<i>Rosa canina</i>	159
	<i>Spartium junceum</i>	139
<b>TOTALE</b>		<b>714</b>

Codice intervento	Specie	n. esemplari
D3	<i>Cornus sanguinea</i>	692
	<i>Crataegus monagnyna</i>	629
	<i>Rosa canina</i>	503
	<i>Spartium junceum</i>	441
<b>TOTALE</b>		<b>2265</b>

Codice intervento	Specie	n. esemplari
E3	<i>Fraxinus angustifolia</i>	59
	<i>Populus nigra</i>	71
	<i>Salix alba</i>	59
	<i>Cornus sanguinea</i>	106
E4	<i>Euonymus europaeus</i>	118
	<i>Sambucus nigra</i>	47
	<b>TOTALE</b>	<b>460</b>

Codice intervento	Specie	n. esemplari
E4	<i>Fraxinus angustifolia</i>	181
	<i>Populus nigra</i>	217
	<i>Salix alba</i>	181
	<i>Cornus sanguinea</i>	326
	<i>Euonymus europaeus</i>	362
<b>TOTALE</b>		<b>1412</b>

**COMMITTENTE:** RFI - ROTA PER FERROVIARIA ITALIANA - GRUPPO FERROVIE DELLO STATO ITALIANE

**DIREZIONE LAVORI:** ITALFERR - GRUPPO FERROVIE DELLO STATO ITALIANE

**APPALTATORE:** CONSORZIO ORSARA - BOVINO AV

**SOCI:** webuild Italia / PIZZAROTTI

**PROGETTAZIONE:** MANDATARIA: ROCKSOIL S.p.A. / MANDANTI: NET CONSULTING / OPINI / GPF / TUNNEL CONSULT

**PROGETTO ESECUTIVO**

**ITINERARIO NAPOLI - BARI RADDOPPIO TRATTA ORSARA - BOVINO**

**OPERE A VERDE**

IA01 - TRATTA DA KM 29+045 A KM 31+080

Planimetria di dettaglio e tracciamento opere a verde - Tav 3

APPALTATORE	DIRETTORE DELLA PROGETTAZIONE	PROGETTISTA
Consorzio ORSARA - BOVINO AV il Direttore Tecnico Ing. F. M. Garavotto 25/07/2022	il Responsabile integrazione fra le varie prestazioni specialistiche Ing. G. Casiani	NET CONSULTING Dott. A. Pili

COMMESSA	LOTTO	FASE	ENTE	TIPO DOC.	OPERA/DISCIPLINA	PROGR.	REV.	SCALA:
IF200	00	E	ZZ	P8	IA0100	003	C	1:500

Rev.	Descrizione	Redatto	Data	Verificato	Data	Approvato	Data	Autorizzato Data
A	C.08.00 - Emersione 100g	G. Dal Pozzo	2013/01	A. Pili	2013/01	T. Finocchietti	2013/01	Ing. R. Zanoni
B	C.08.01 - A valle del consolidamento	I. Coughi	19/03/2022	A. Pili	19/03/2022	A. Calero	19/03/2022	
C	C.08.02 - A valle del consolidamento	I. Coughi	20/03/2022	A. Pili	20/03/2022	A. Calero	20/03/2022	

File: IF2000EZZP8IA010003C.dwg n. Esab.