


LEGENDA

- Tratti allo scoperto
- Tratti in galleria
- Confini Comunali
- Confini Regionali

TIPOLOGIE di IMPIANTO

MOD	Descrizione	Simbolo
MOD A	Idrosemia	
MOD B1	Filari di olivo	
MOD B2	Filari di sikaquasto	
MOD C	Impianto misto con arbusti (Specie igifolie)	
MOD D	Impianto misto con arbusti (Specie mesofille)	
MOD E	Impianto misto con alberi e arbusti (Specie igifolie)	
MOD F	Impianto misto con alberi e arbusti (Specie mesofille)	
MOD G	Ripristino auto-operam	
MOD H	Filare di edera su gabionata invertita	

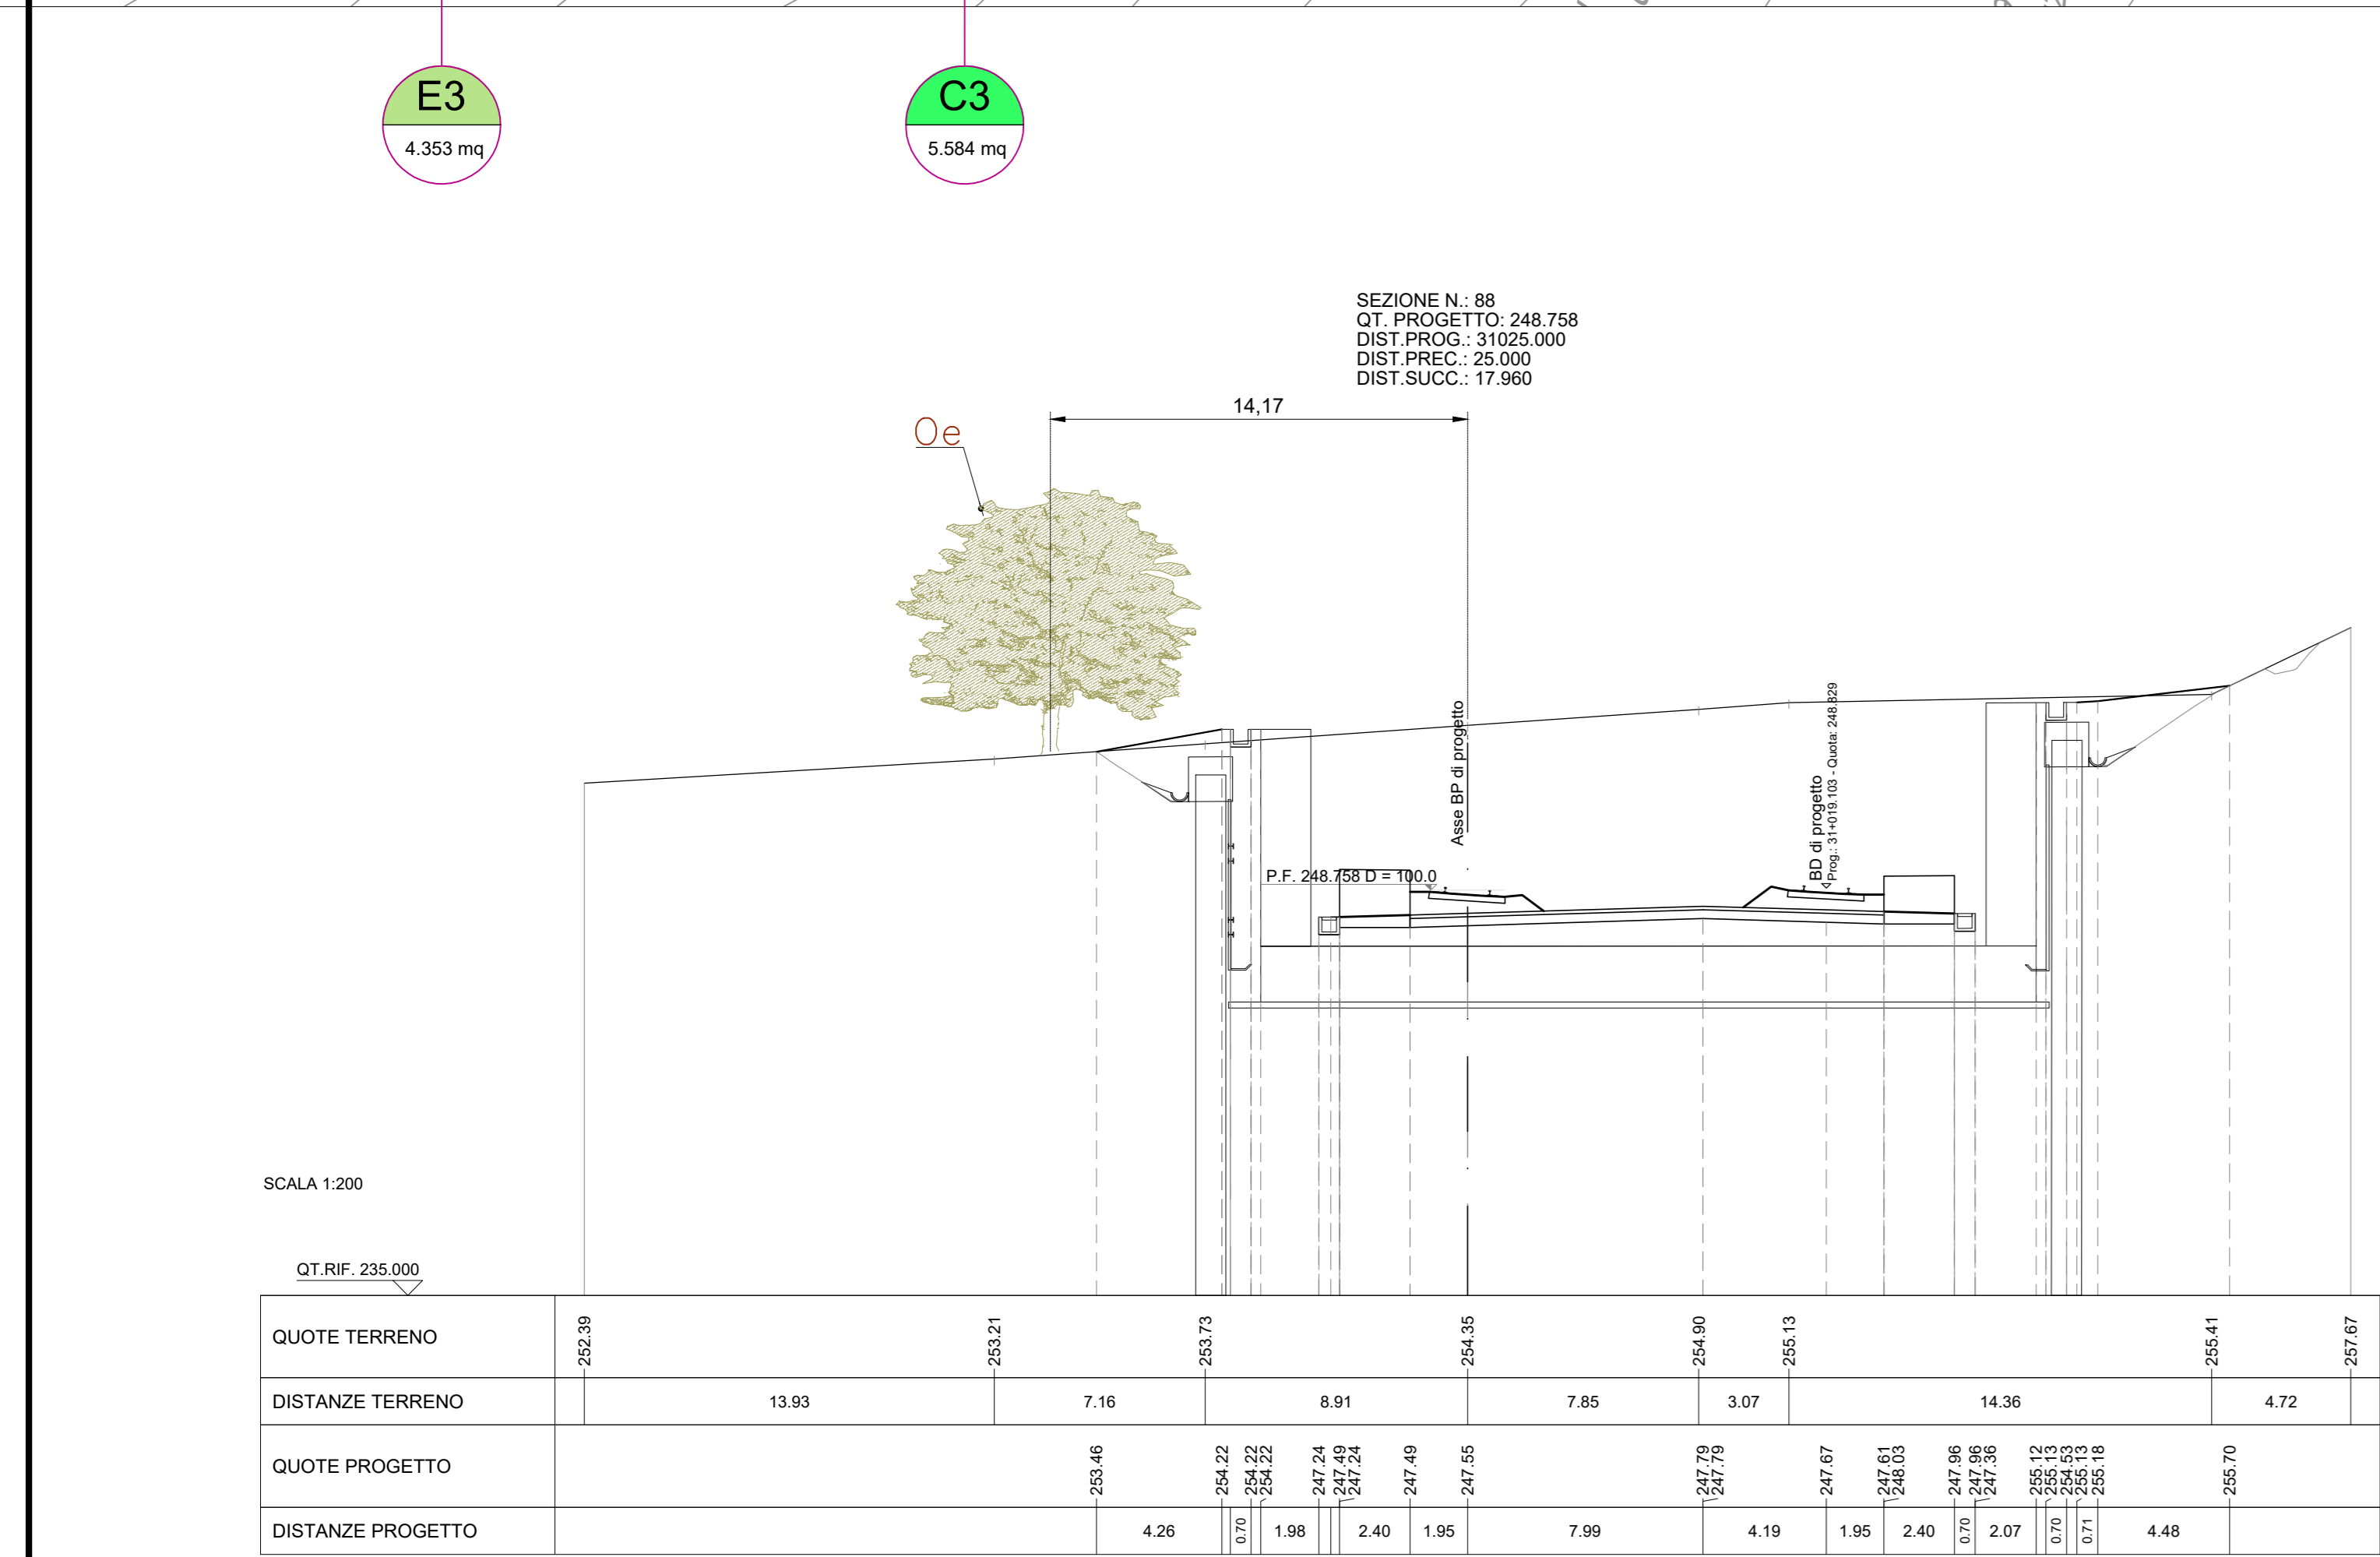

Codice intervento	Specie	n. esemplari
B1b	Modulo B1 - Filari di olivo	
	<i>Olea europaea</i>	14
B1c	Modulo B1 - Filari di olivo	
	<i>Olea europaea</i>	12
C4	Specie	
	<i>Cornus sanguinea</i>	224
	<i>Euonymus europaeus</i>	128
	<i>Sambucus nigra</i>	224
	TOTALE	576
E4	Specie	
	<i>Fraxinus angustifolia</i>	181
	<i>Populus nigra</i>	217
	<i>Salix alba</i>	181
	<i>Cornus sanguinea</i>	326
	<i>Euonymus europaeus</i>	362
	<i>Sambucus nigra</i>	145
	TOTALE	1412

SCALA 1:200

DISTANZE TERRENO	13.93	7.16	8.91	7.85	3.07	14.36	4.72		
DISTANZE PROGETTO	4.26	1.52	1.98	2.40	1.95	2.40	2.07	0.71	4.48

COMMITTENTE: **RFI** GRUPPO FERROVIARIA ITALIANA

DIREZIONE LAVORI: **ITALFERR** GRUPPO FERROVIE DELLO STATO ITALIANE

APPALTA TORE: CONSORZIO: **ORSARA - BOVINO AV**

SOCI: **webuild italia**, **PIZZAROTTI**

PROGETTAZIONE: MANDATARIA: **ROCK SOIL**, **NET**, **OPINI**, **GFP**, **TUNNEL CONSULT**

MANDANTI: **NET**

PROGETTO ESECUTIVO

ITINERARIO NAPOLI - BARI RADDOPPIO TRATTA ORSARA - BOVINO

OPERE A VERDE
IA01 - TRATTA DA KM 29+045 A KM 31+080

Planimetria di dettaglio e tracciamento opere a verde - Tav 6

APPALTA TORE	DIRETTORE DELLA PROGETTAZIONE	PROGETTISTA
Consorzio ORSARA - BOVINO AV Il Direttore Tecnico Ing. P. M. Garavito 25/07/2022	Il Responsabile integrazione fra le varie prestazioni specialistiche Ing. G. Casone	NET Dott. A. Pili

COMMESSA	LOTTO	FASE	ENTE	TIPO DOC.	OPERA/DISCIPLINA	PROGR.	REV.	SCALA:
I	F	Z	0	E	Z	P	8	I
A	0	1	0	1	0	0	0	6
C	0	0	6	C				1:500

Rev.	Descrizione	Redatto	Data	Verificato	Data	Approvato	Data	Autorizzato Data
A	C.08.01 - Emissione 180g	G. Dal Pozzo	2013/02/1	A. Pili	2013/02/1	T. Finocchietti	2013/02/1	Ing. R. Zanon
B	C.08.01 - A. Valle del contraddittorio	I. Coughi	19/03/2022	A. Pili	19/03/2022	A. Caffera	19/03/2022	
C	C.08.02 - A. Valle del contraddittorio	I. Coughi	20/03/2022	A. Pili	20/03/2022	A. Caffera	20/03/2022	

File: IP2000EZZP8IA0100006C.dwg