


336,05

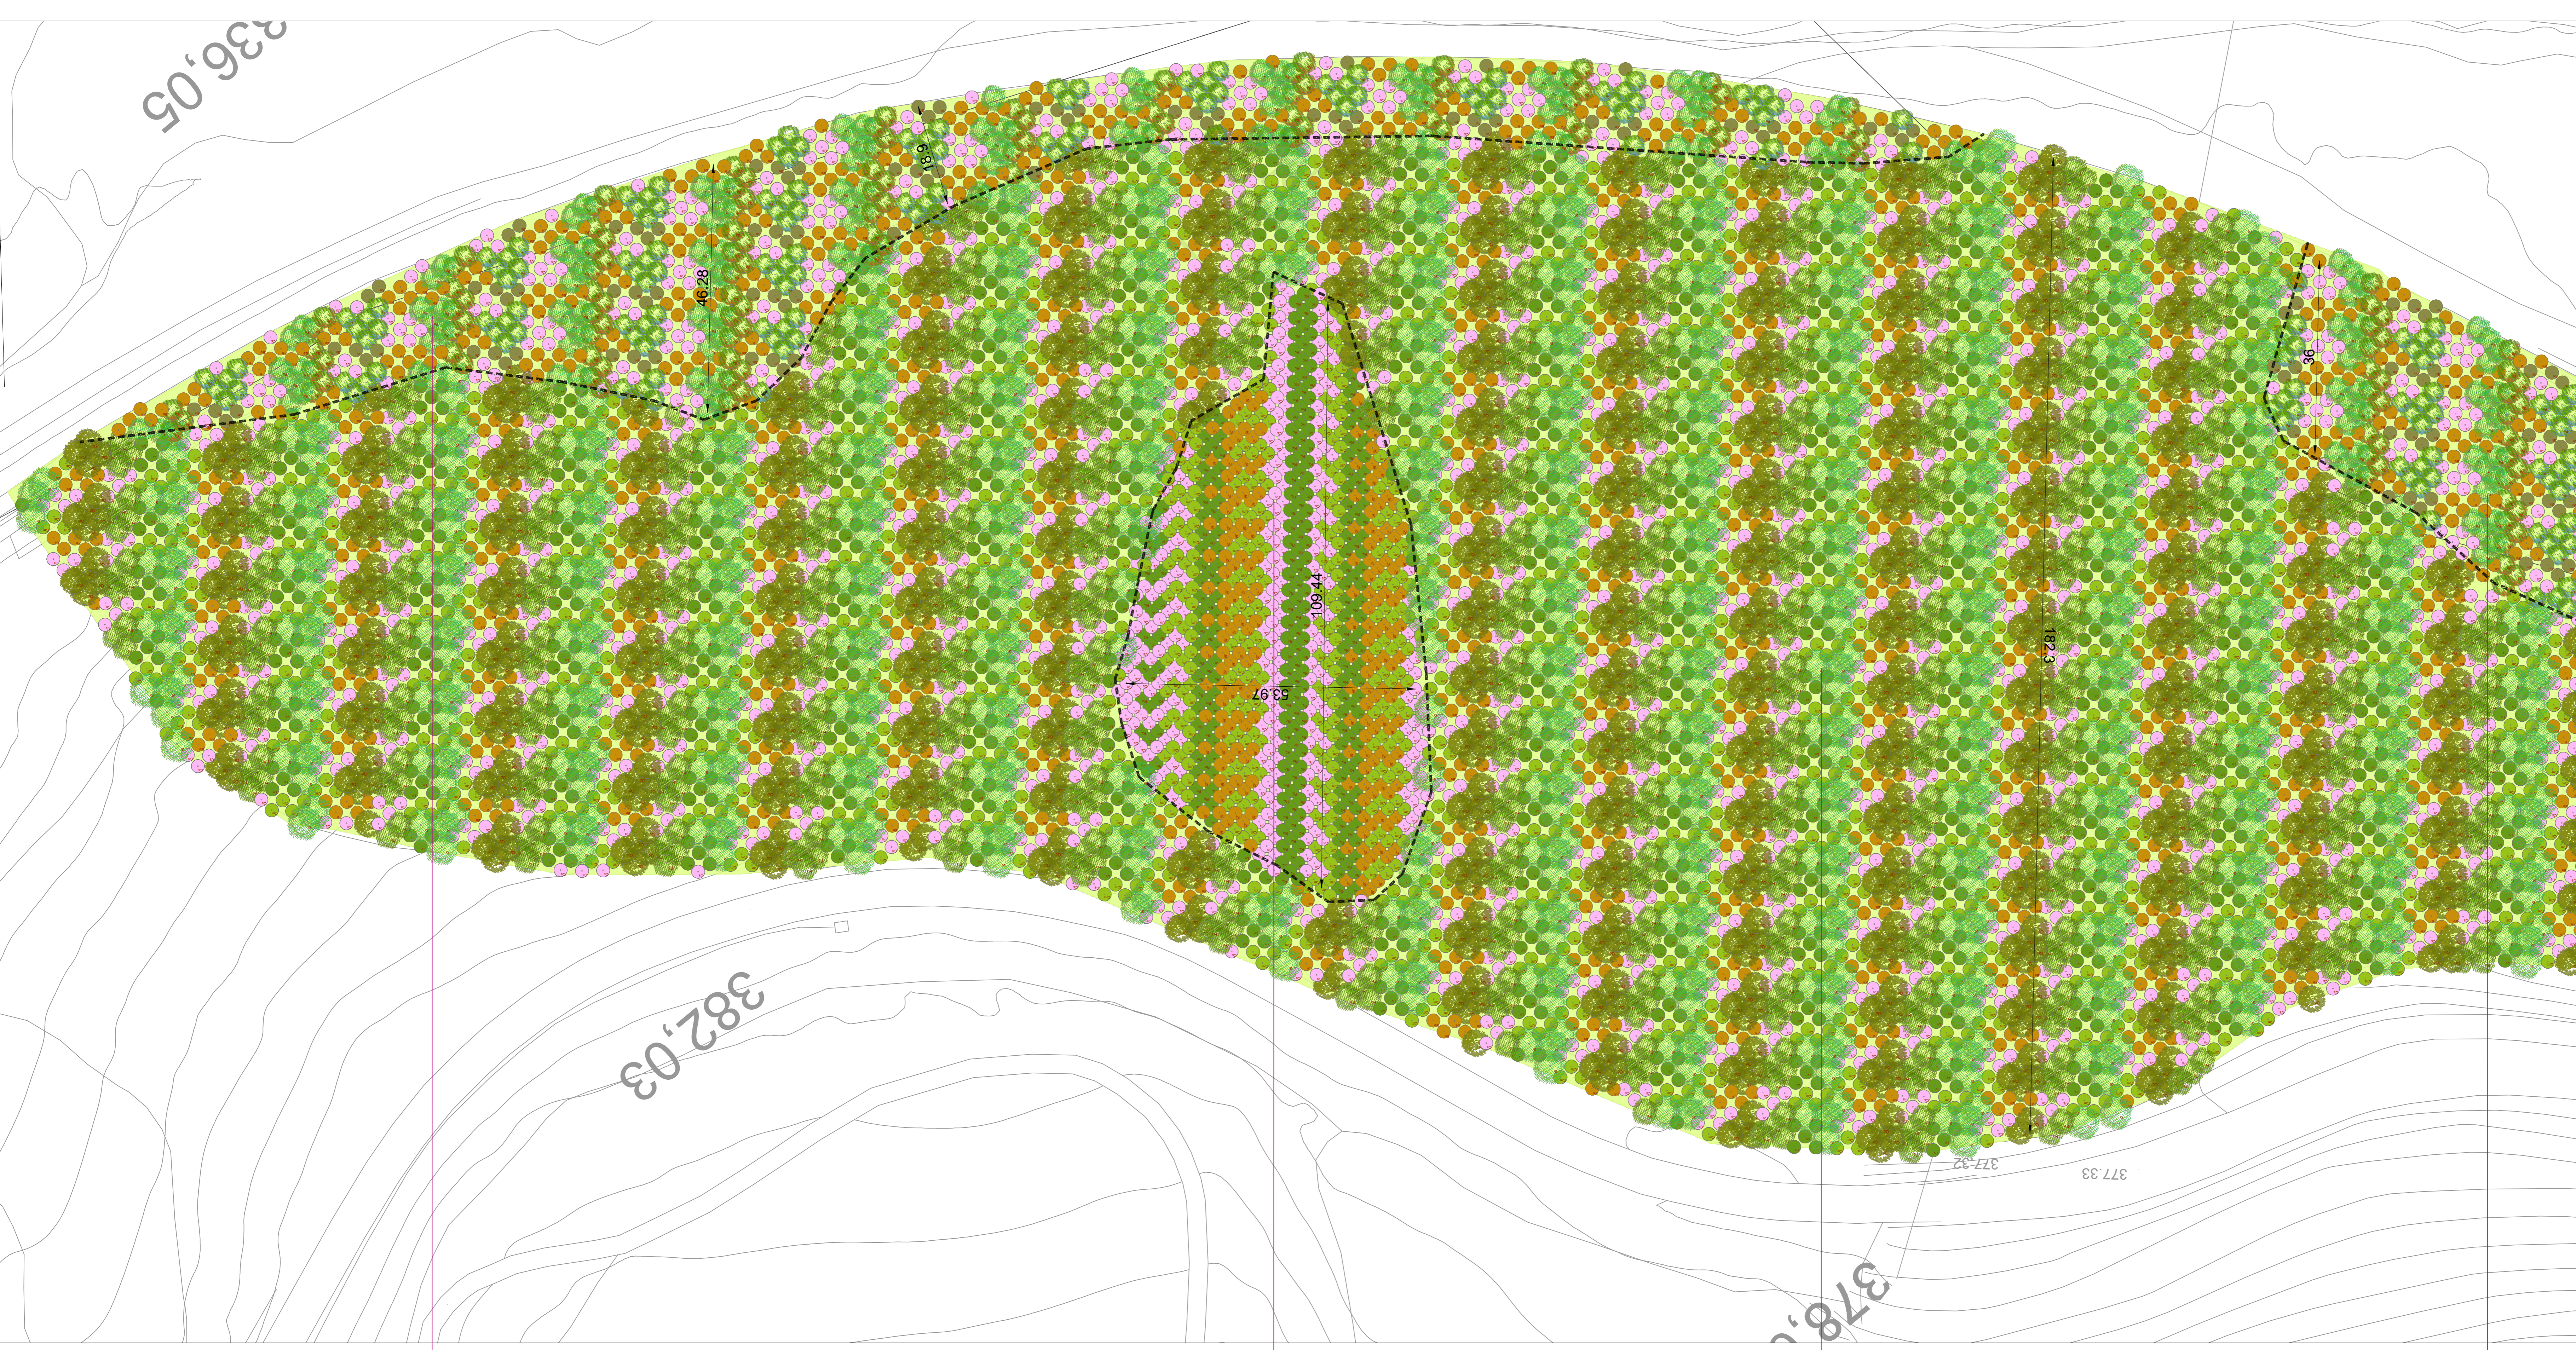



E1  
6.896 mq

D1  
4.634 mq

F1  
88.217 mq

E2  
5.918 mq

Codice intervento	Specie	n. esemplari
E1	<i>Fraxinus angustifolia</i>	118
	<i>Populus nigra</i>	142
	<i>Salix alba</i>	118
	<i>Cornus sanguinea</i>	213
	<i>Euonymus europaeus</i>	237
	<i>Sambucus nigra</i>	96
<b>TOTALE</b>		<b>924</b>
E2	<i>Fraxinus angustifolia</i>	98
	<i>Populus nigra</i>	117
	<i>Salix alba</i>	98
	<i>Cornus sanguinea</i>	176
	<i>Euonymus europaeus</i>	195
	<i>Sambucus nigra</i>	78
<b>TOTALE</b>		<b>762</b>
F1	<i>Fraxinus ornus</i>	1008
	<i>Sorbus torminalis</i>	807
	<i>Quercus cerris</i>	1008
	<i>Cornus sanguinea</i>	1614
	<i>Euonymus europaeus</i>	1008
	<i>Ligustrum vulgare</i>	1008
<i>Crataegus monogyna</i>	1413	
<b>TOTALE</b>		<b>7866</b>

 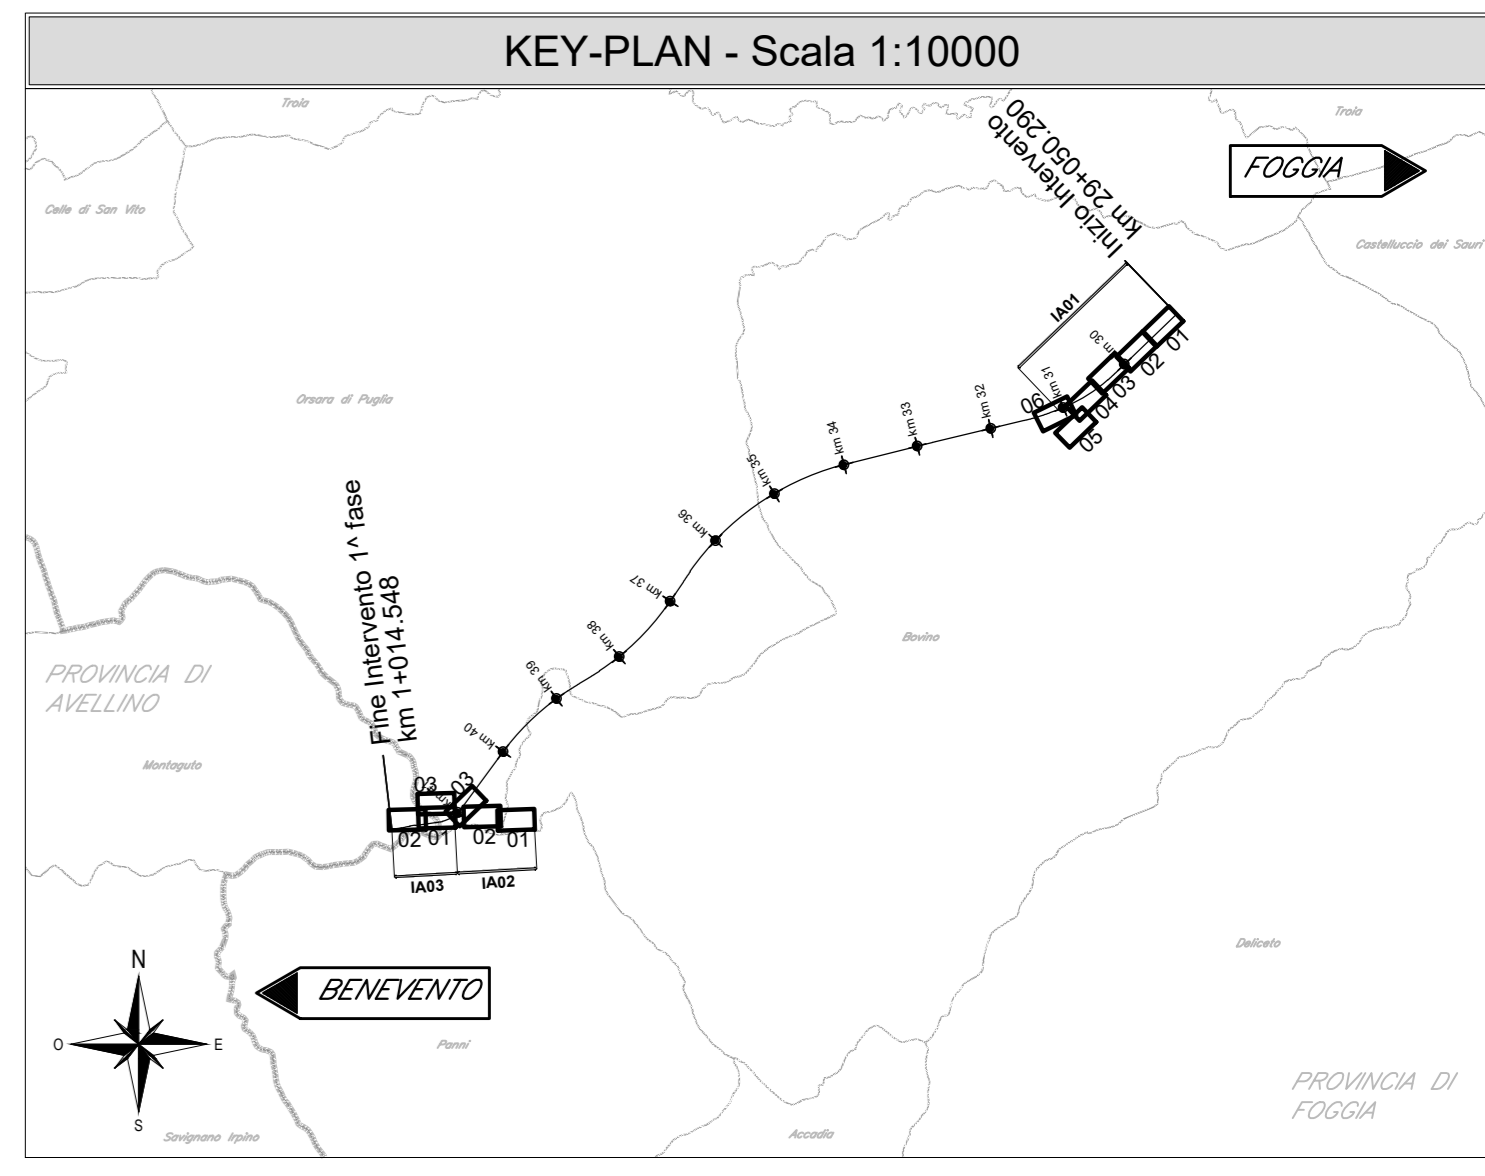

TIPOLOGIE DI IMPIANTO		
MOD A	Idrosemina	
MOD B1	Filari di olivo	
MOD B2	Filari di silvestro	
MOD C	Impianto misto con arbusti (Specie igifolie)	
MOD D	Impianto misto con arbusti (Specie mesofite)	
MOD E	Impianto misto con alberi e arbusti (Specie igifolie)	
MOD F	Impianto misto con alberi e arbusti (Specie mesofite)	
MOD G	Ripristino auto-operante	
MOD H	Filare di edera su gabbionata inerti	

COMMITTENTE: **RFI** RETE FERROVIARIA ITALIANA GRUPPO FERROVIE DELLO STATO ITALIANE

DIREZIONE LAVORI: **ITALFERR** GRUPPO FERROVIE DELLO STATO ITALIANE

APPALTATORE: **CONSORZIO ORSARA - BOVINO AV**

SOCI: **webuild italia**, **PIZZAROTTI**

PROGETTAZIONE: **MANDATARIA: ROCK SOIL S.p.A.**, **MANDANTI: NET INNOVATION, OPINI, GPF, TUNNEL CONSULT**

**PROGETTO ESECUTIVO**

**ITINERARIO NAPOLI - BARI**  
**RADDOPPIO TRATTA ORSARA - BOVINO**

OPERE A VERDE  
 IA02 - TRATTA DA KM 40+350 A KM 40+900

Planimetria di dettaglio e tracciamento opere a verde - Tav. 1

APPALTATORE: Consorzio ORSARA - BOVINO AV Il Direttore Tecnico Ing. F. M. Giannocchio 25/07/2022	DIRETTORE DELLA PROGETTAZIONE: Il Responsabile integrazione fra le varie prestazioni specialistiche Ing. G. Casiani	PROGETTISTA: <b>NET INNOVATION</b> Dott. A. Pili
--	---	--

COMMESSA LOTTO FASE ENTE TIPO DOC. OPERA/DISCIPLINA PROGR. REV. SCALA:  
**I|F|2|0|0|0|E|Z|Z|P|8|I|A|0|2|0|0|0|0|1|C|1:500**

Rev.	Descrizione	Redatto	Data	Verificato	Data	Approvato	Data	Autorizzato Data
A	C.04.00 - Emissione 100g	G. Dal Pozzo	2013/02/1	A. Pili	2013/02/1	T. Finocchietti	2013/02/1	Ing. R. Zanon
B	C.05.01 - A valle del consolidamento	I. Coughi	19/03/202	A. Pili	19/03/202	A. Caffero	19/03/202	
C	C.05.02 - A valle del consolidamento	I. Coughi	20/03/202	A. Pili	20/03/202	A. Caffero	20/03/202	

File: IP2000EZZPBIA0200001C.dwg n. Elab.: