



 

Codice intervento H1 Specie Hedera helix n. esemplari 253

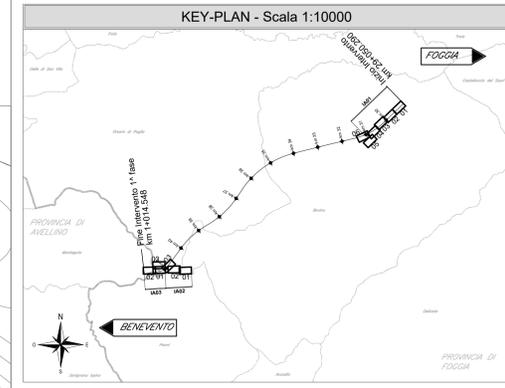

TIPOLOGIE DI IMPIANTO	
MOD A	Idrosenna
MOD B1	Filari di olivo
MOD B2	Filari di silvestro
MOD C	Impianto misto con arbusti (Specie igifolie)
MOD D	Impianto misto con arbusti (Specie mesofite)
MOD E	Impianto misto con alberi e arbusti (Specie igifolie)
MOD F	Impianto misto con alberi e arbusti (Specie mesofite)
MOD G	Ripristino ante-operam
MOD H	Filare di edera su gabionina invertebra

COMMITTENTE: **RFI** RETE FERROVIARIA ITALIANA GRUPPO FERROVIE DELLO STATO ITALIANE

DIREZIONE LAVORI: **ITALFERR** GRUPPO FERROVIE DELLO STATO ITALIANE

APPALTA TORE: CONSORZIO **ORSARA - BOVINO AV** SOCI: **webuild Italia** **PIZZAROTTI**

PROGETTAZIONE: MANDATARIA: **ROCKSOIL** MANDANTE: **NET** **OPINI** **GFP** **BLUMETTI-PERI** **TUNNEL CONSULT**

**PROGETTO ESECUTIVO**

**ITINERARIO NAPOLI - BARI**  
**RADDOPPIO TRATTA ORSARA - BOVINO**

OPERE A VERDE  
 IA02 - TRATTA DA KM 40+350 A KM 40+900

Planimetria di dettaglio e tracciamento opere a verde - Tav 3

APPALTA TORE: Consorzio ORSARA - BOVINO AV il Direttore Tecnico Ing. F. M. Garavotto 25/07/2022	DIRETTORE DELLA PROGETTAZIONE il Responsabile integrazione fra le varie prestazioni specialistiche Ing. G. Casiani	PROGETTISTA <b>NET</b> Dott. A. Pili
---	--	--

COMMESSA LOTTO FASE ENTE TIPO DOC. OPERA/DISCIPLINA Progr. REV. SCALA:  
**I F 2 0 0 0 E Z Z P 8 I A 0 2 0 0 0 0 3 C 1:500**

Rev.	Descrizione	Redatto	Data	Verificato	Data	Approvato	Data	Autorizzato Data
A	C.08.00 - Emissione 100q	G. Dal Pozzo	2011/02/1	A. Pili	2011/02/1	T. Finocchietti	2011/02/1	Ing. R. Zanon
B	C.08.01 - A. Valle del contraffortato	I. Coughi	19/03/02	A. Pili	19/03/02	A. Caffera	19/03/02	
C	C.08.02 - A. Valle del contraffortato	I. Coughi	20/03/02	A. Pili	20/03/02	A. Caffera	20/03/02	

File: IP2000EZZPBIA020003C.dwg n. Esib.: