

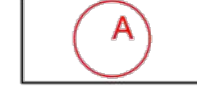
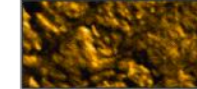


LEGENDA

+ 0° 22' 15" W Reticolato Geografico
+ 4206800 m Reticolato UTM

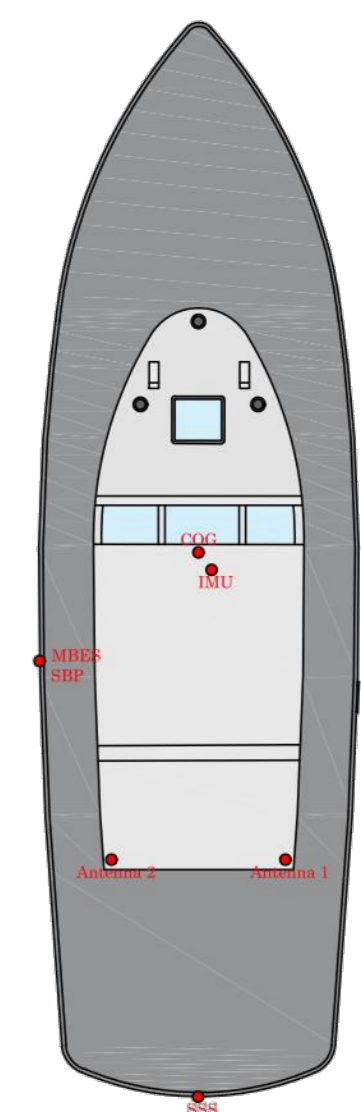
 Ortofoto
 Punti di Campionamento
 Punti Area da Rilevare

Dato SSS:
 SSS (Side Scan Sonar)

Campionamenti:

Tabella "STAZIONE"			
Codice Stazione	Coordinate:	Data:	Profondità (m):
S1	37°57'55,28" N 0° 22' 32,59" W	30/05/2021	-4
S2	37°57'54,68" N 0° 22' 29,54" W	30/05/2021	-10
S3	37°57'55,32" N 0° 22' 22,60" W	30/05/2021	-12
S4	37°57'51,60" N 0° 22' 29,81" W	30/05/2021	-6
S5	37°57'49,35" N 0° 22' 27,53" W	30/05/2021	-4
S6	37°57'51,46" N 0° 22' 14,45" W	30/05/2021	-8


Tabella "CAMPIONI"			
Codice Stazione	Coordinate:	Data:	Ora:
M1	37°57'55,28" N 0° 22' 32,59" W	30/05/2021	16:00
M2	37°57'54,68" N 0° 22' 29,54" W	30/05/2021	16:30
M3	37°57'55,32" N 0° 22' 22,60" W	30/05/2021	16:45
M4	37°57'51,60" N 0° 22' 29,81" W	30/05/2021	17:15
M5	37°57'49,35" N 0° 22' 27,53" W	30/05/2021	17:55
M6	37°57'51,46" N 0° 22' 14,45" W	30/05/2021	18:30



OFFSET STRUMENTAZIONE PIST 704 - PE 1321

Strumentazione	X	Y	Z
COG	0	0	0
IMU	0,244	-0,185	0,065
Applanix Antenna 1	-4,250	-1,200	1,935
Applanix Antenna 2	-4,250	1,200	1,935
MBES Reason 8125	-2,873	-2,830	-1,590
Lancio SSS	0	6,708	1,500

SCALA 1:1000



PARAMETRI GEODETICI E CARTOGRAFICI

DATUM: ROMA 1940 (MONTE MARIO - ROMA)	ZONA: FALSO EST	FUSO OVEST (6E-12E): 1500000
PROIEZIONE: GAUSS BOAGA (ITALIA)	FALSO NORD: 0	MERIDIANO CENTRALE: -3.45233333
		FATTORE DI SCALA: 0.999600000


 REGIONE SICILIANA
 ASSESSORATO REGIONALE DELLE INFRASTRUTTURE E DELLA MOBILITÀ
 DIPARTIMENTO DELLE INFRASTRUTTURE DELLA MOBILITÀ E DEI TRASPORTI

LAVORI PER LA MESSA IN SICUREZZA DEL PORTO DI MARETIMO A SUD DEL CENTRO ABITATO
 CIG: 904910219F



STUDIO IMPATTO AMBIENTALE

Il RUP:
 Dott. Simone Ponte



Rev.	Data	Descrizione	Emesso	Controllato	Approvato
0	Febbraio 2022	EMISSIONE			

Titolo elaborato:

RILIEVI ED INDAGINI
Carta Side Scan Sonar

DATA	DESCRIZIONE	LIVELLO	OPERA	N°/SIGLA	TIPOLOGIA	REV	SCALA
Febbraio 2022	EMISSIONE	S	I	A	R	I	N
		0	5	0	1	D	0