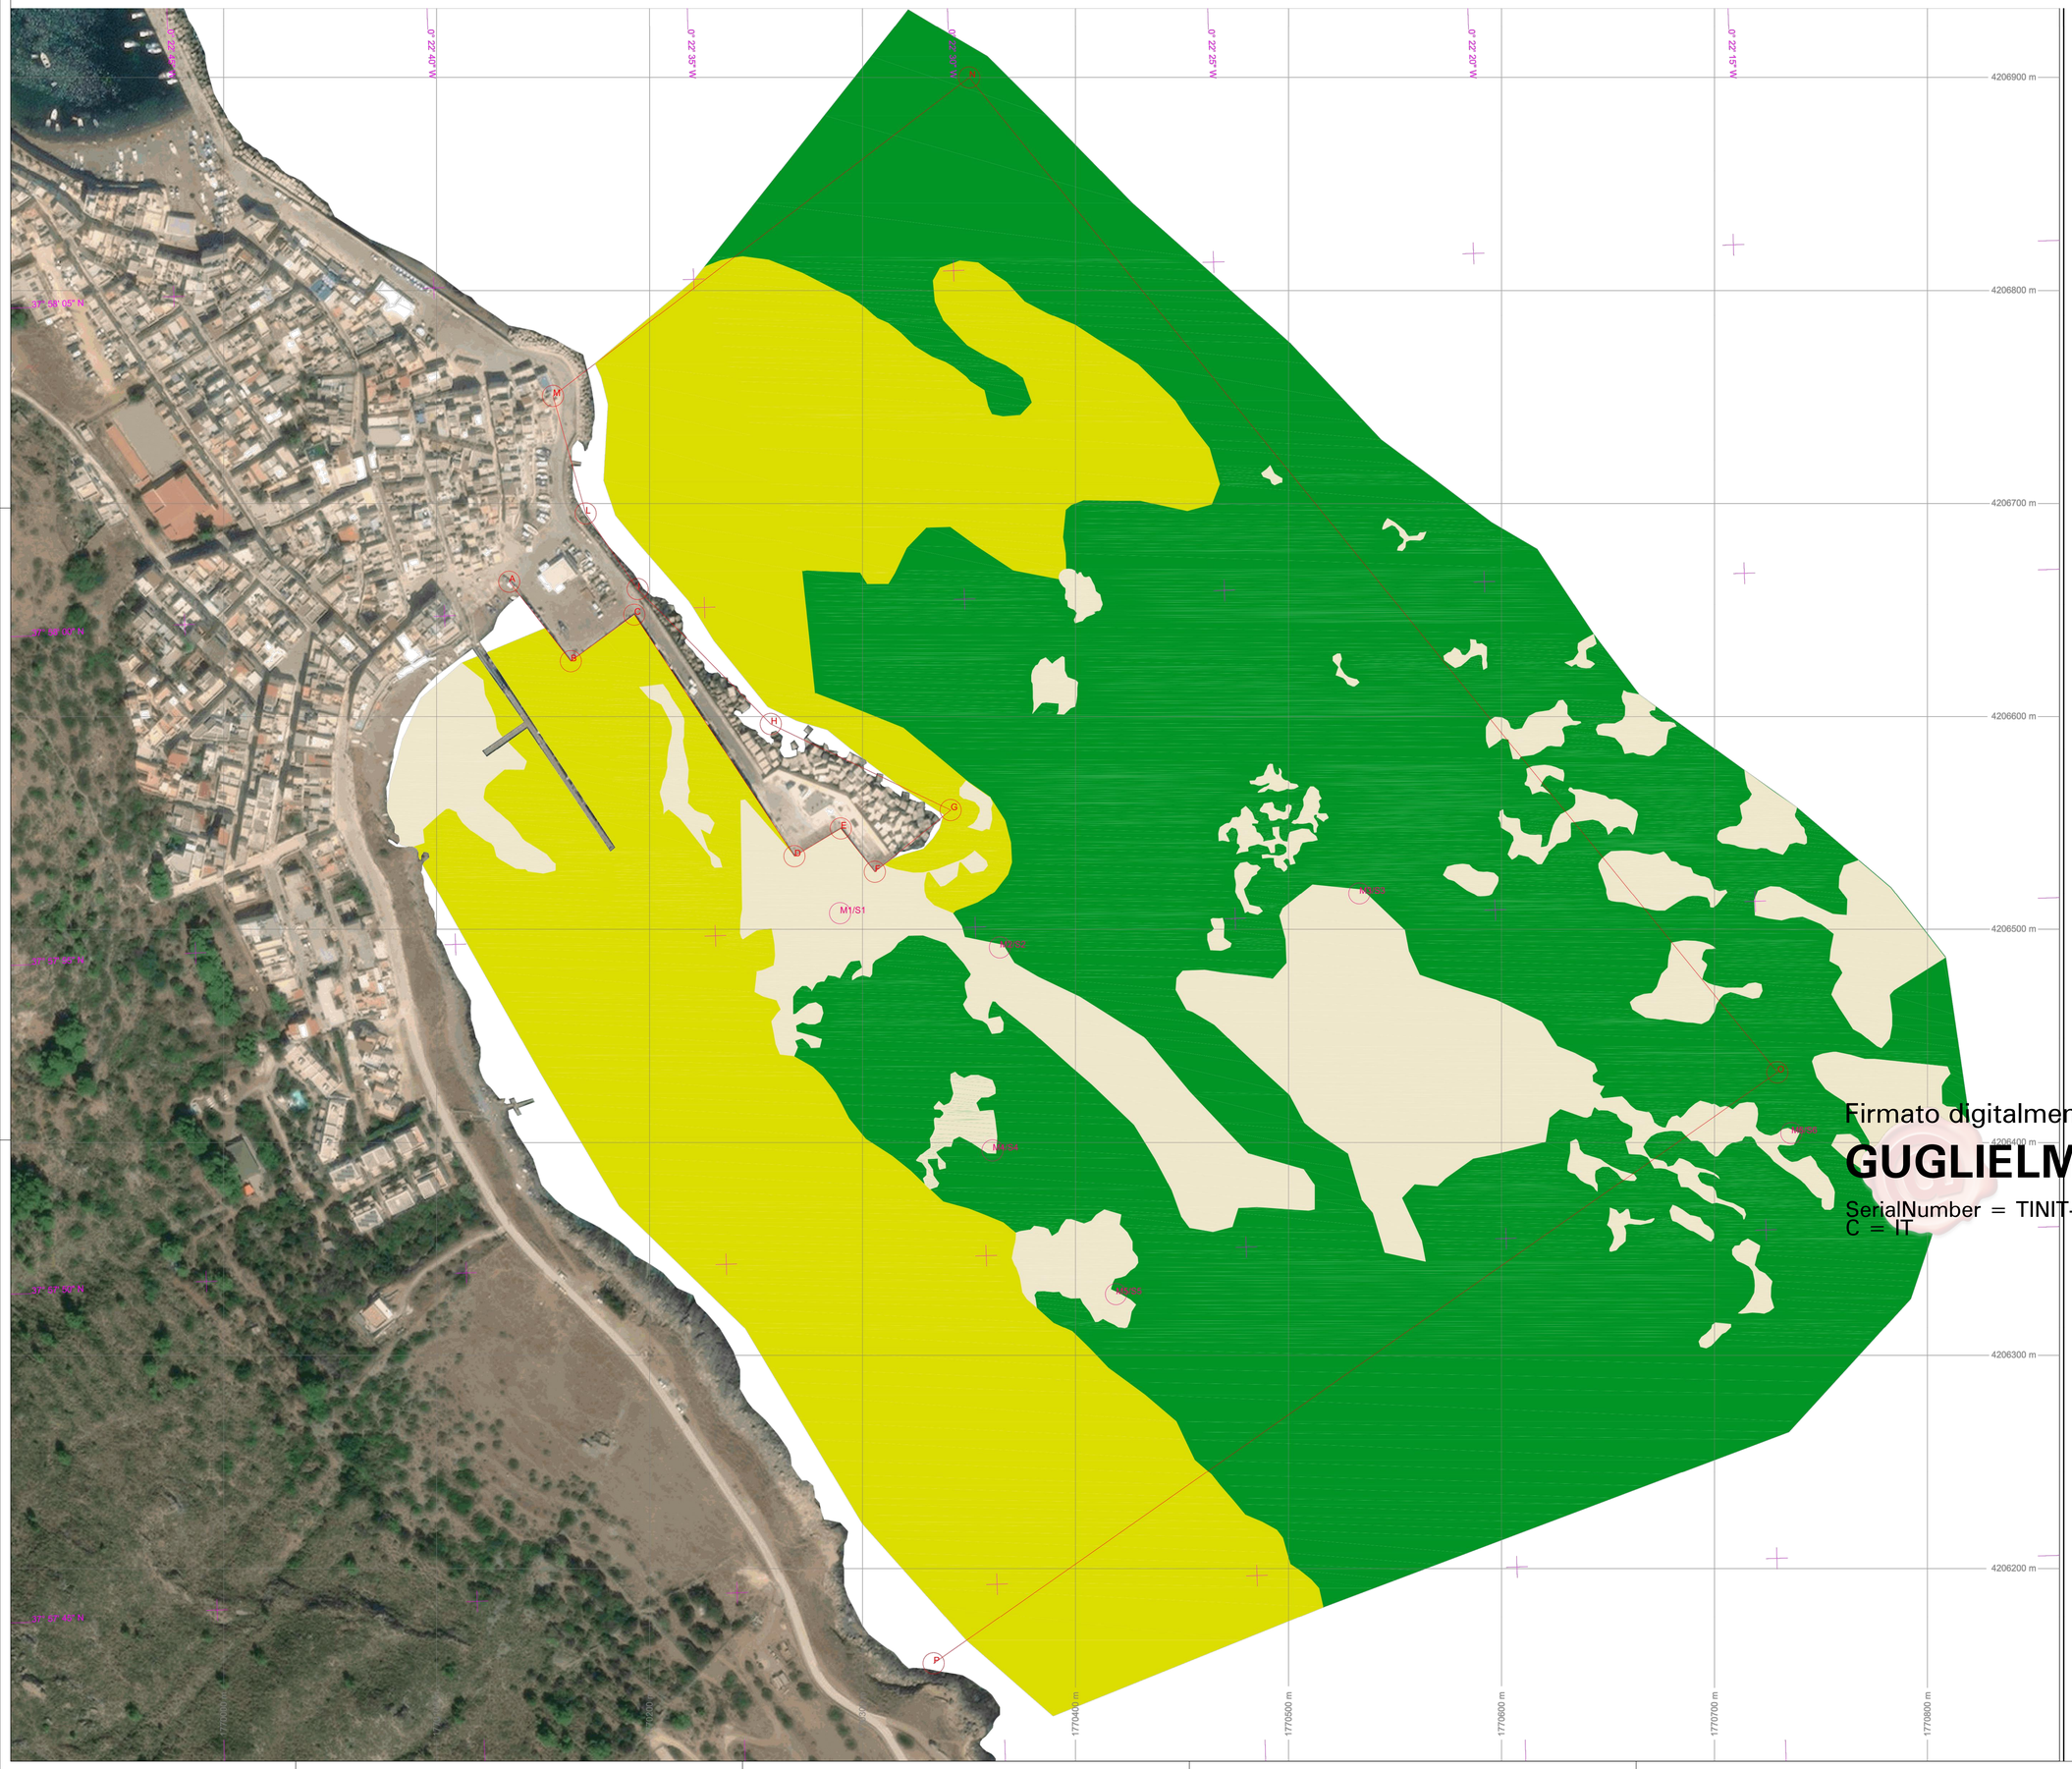

Firmato digitalmente da
GUGLIELMO MIGLIORINO
SerialNumber = TINIT-MGLGLL75D04G273I
C = IT

LEGENDA

0° 22' 15" W — Reticolato Geografico

4206800 m — Reticolato UTM

Ortofoto

M1/S1 — Punti di Campionamento

A — Punti Area da Rilevare

Studio della Biocenosi:

- BIOCENOSI AD ALGHE FOTOFILE
- *POSIDONIA OCEANICA*
- SABBIA

Campionamenti:

Tabella "**STAZIONE**"

Codice Stazione	Coordinate:		Data:	Profondità (m):
S1	37°57'55,28'' N	0° 22' 32.59" W	30/05/2021	-4
S2	37°57'54,68''N	0° 22' 29.54" W	30/05/2021	-10
S3	37°57'55,32''N	0° 22' 22.60" W	30/05/2021	-12
S4	37°57'51,60''N	0° 22' 29.81" W	30/05/2021	-6
S5	37°57'49,35''N	0° 22' 27.53" W	30/05/2021	-4
S6	37°57'51,46''N	0° 22' 14.45" W	30/05/2021	-8

Tabella "**CAMPIONI**"

Codice Stazione	Coordinate:		Data:	Ora:
M1	37°57'55,28'' N	0° 22' 32.59" W	30/05/2021	16:00
M2	37°57'54,68''N	0° 22' 29.54" W	30/05/2021	16:30
M3	37°57'55,32''N	0° 22' 22.60" W	30/05/2021	16:45
M4	37°57'51,60''N	0° 22' 29.81" W	30/05/2021	17:15
M5	37°57'49,35''N	0° 22' 27.53" W	30/05/2021	17:55
M6	37°57'51,46''N	0° 22' 14.45" W	30/05/2021	18:30

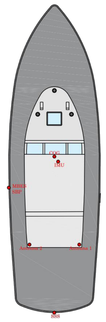

OFFSET STRUMENTAZIONE PIST 704 - PE 1321

Strumentazione	X	Y	Z
COG	0	0	0
IMU	0.244	-0.185	0.065
Applanix Antenna 1	-4.250	-1.200	1.935
Applanix Antenna 2	-4.250	1.200	1.935
MBES Reason 8125	-2.873	-2.830	-1.590
Lancio SSS	0	6.708	1.500

SCALA 1 : 1000

0 20 40 60 80 100m

PARAMETRI GEODETICI E CARTOGRAFICI

DATUM : ROMA 1940
(MONTE MARIO - ROMA)
PROIEZIONE : GAUSS BOAGA
ELLISSOIDE : HAYFORD

ZONA : FUSO OVEST (6E-12E)
FALSO EST : 1500000
FALSO NORD : 0
MERIDIANO CENTRALE : -3.45233333
FATTORE DI SCALA : 0.999600000

REGIONE SICILIA — ASSESSORATO REGIONALE DELLE INFRASTRUTTURE E DELLA MOBILITÀ
DIPARTIMENTO DELLE INFRASTRUTTURE DELLA MOBILITÀ E DEI TRASPORTI

LAVORI PER LA MESSA IN SICUREZZA DEL PORTO DI MARETTIMO A SUD DEL CENTRO ABITATO
CIG: 806910219F

STUDIO IMPATTO AMBIENTALE

Il RUP:
Dott. Simone Ponte

DUCMI
Viale Lazio, n°12
90144 Palermo (PA)

Rev.	Data	Descrizione	Eseguito	Controllato	Approvato
0	Febbraio 2022	EMISSIONE		M.M.	G.M.

Titolo elaborato :

RILIEVI ED INDAGINI
Carta della Biocenosi

DATA	DESCRIZIONE	LIVELLO	OPERA	N°/SIGLA	TIPOLOGIA	REV	SCALA
Febbraio 2022	EMISSIONE	S I A	R I N	0 6 0 2	D	0	1:1.000