

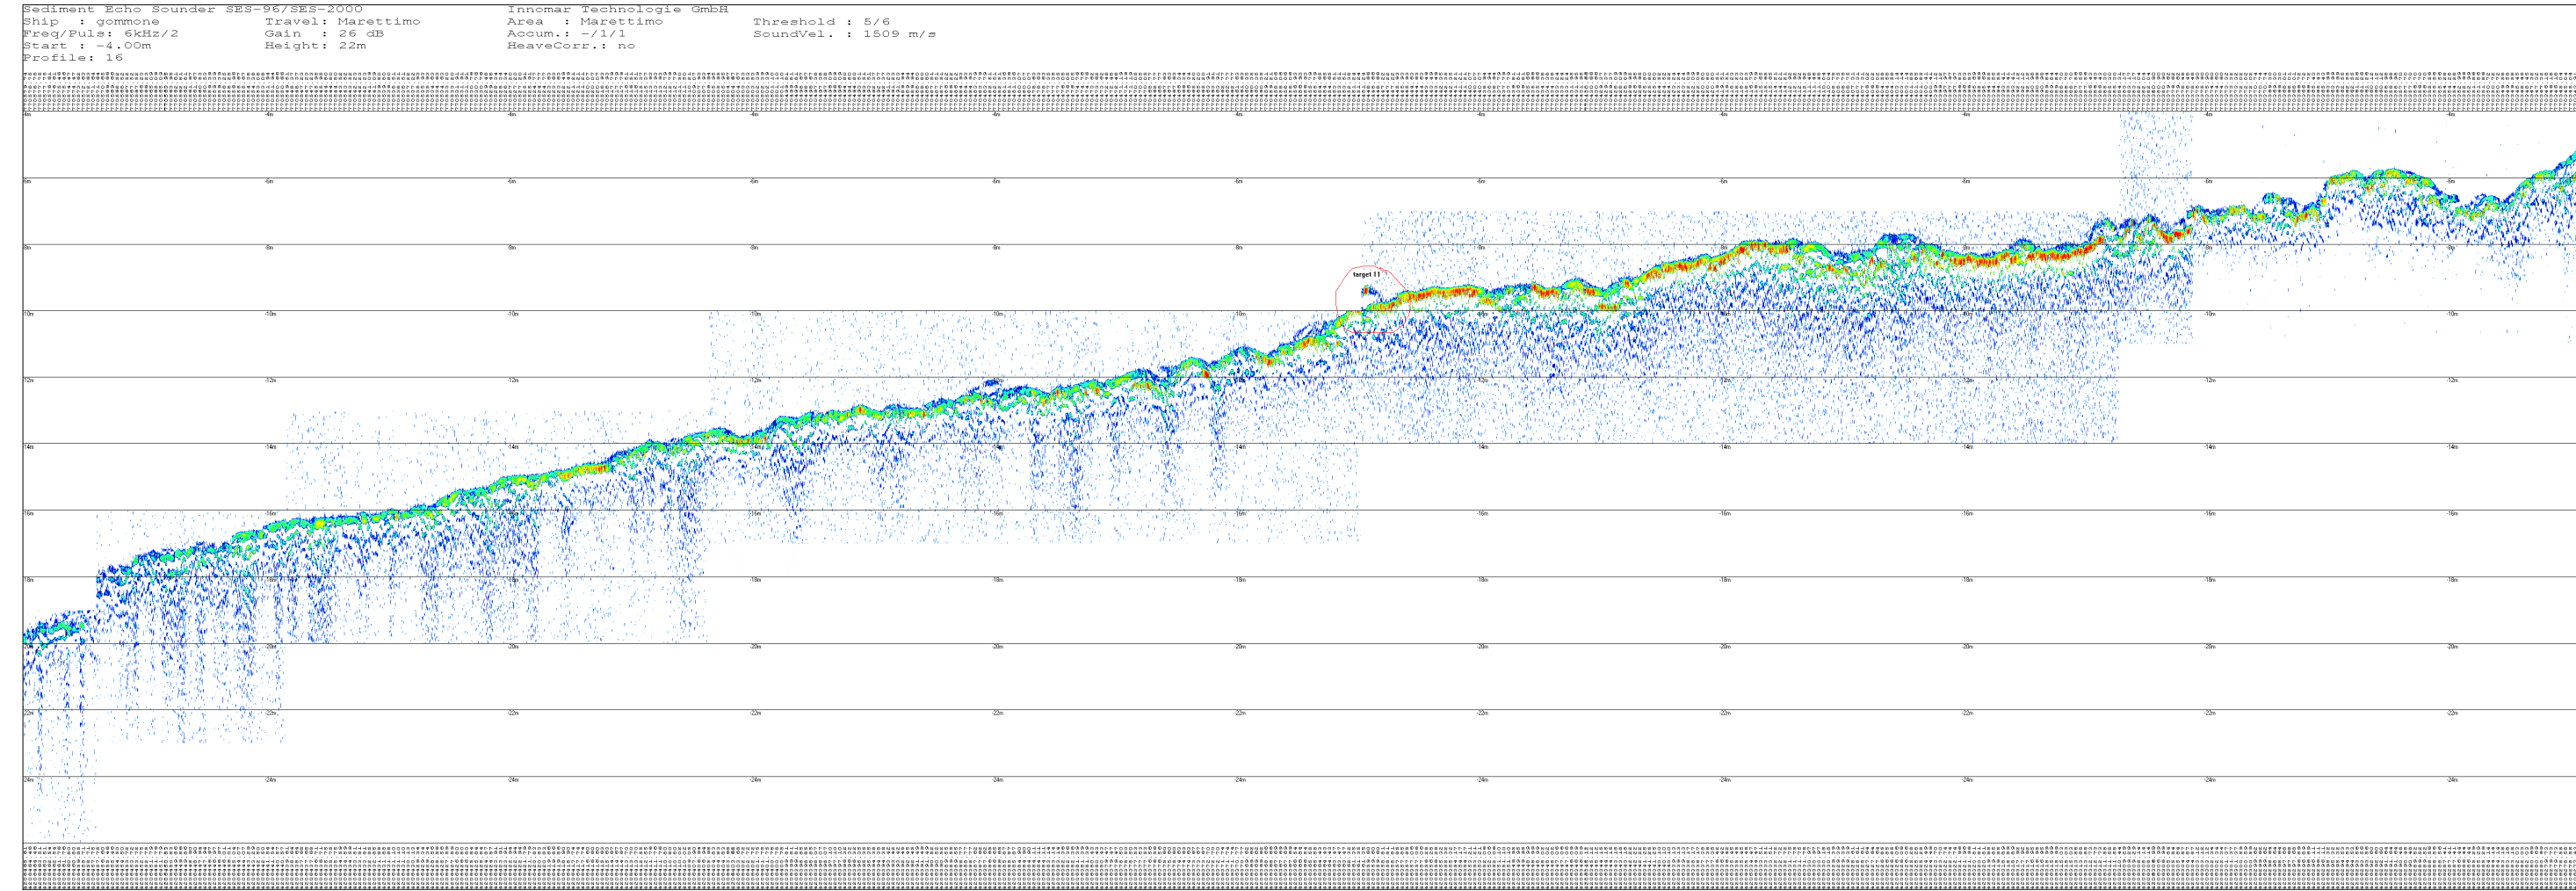
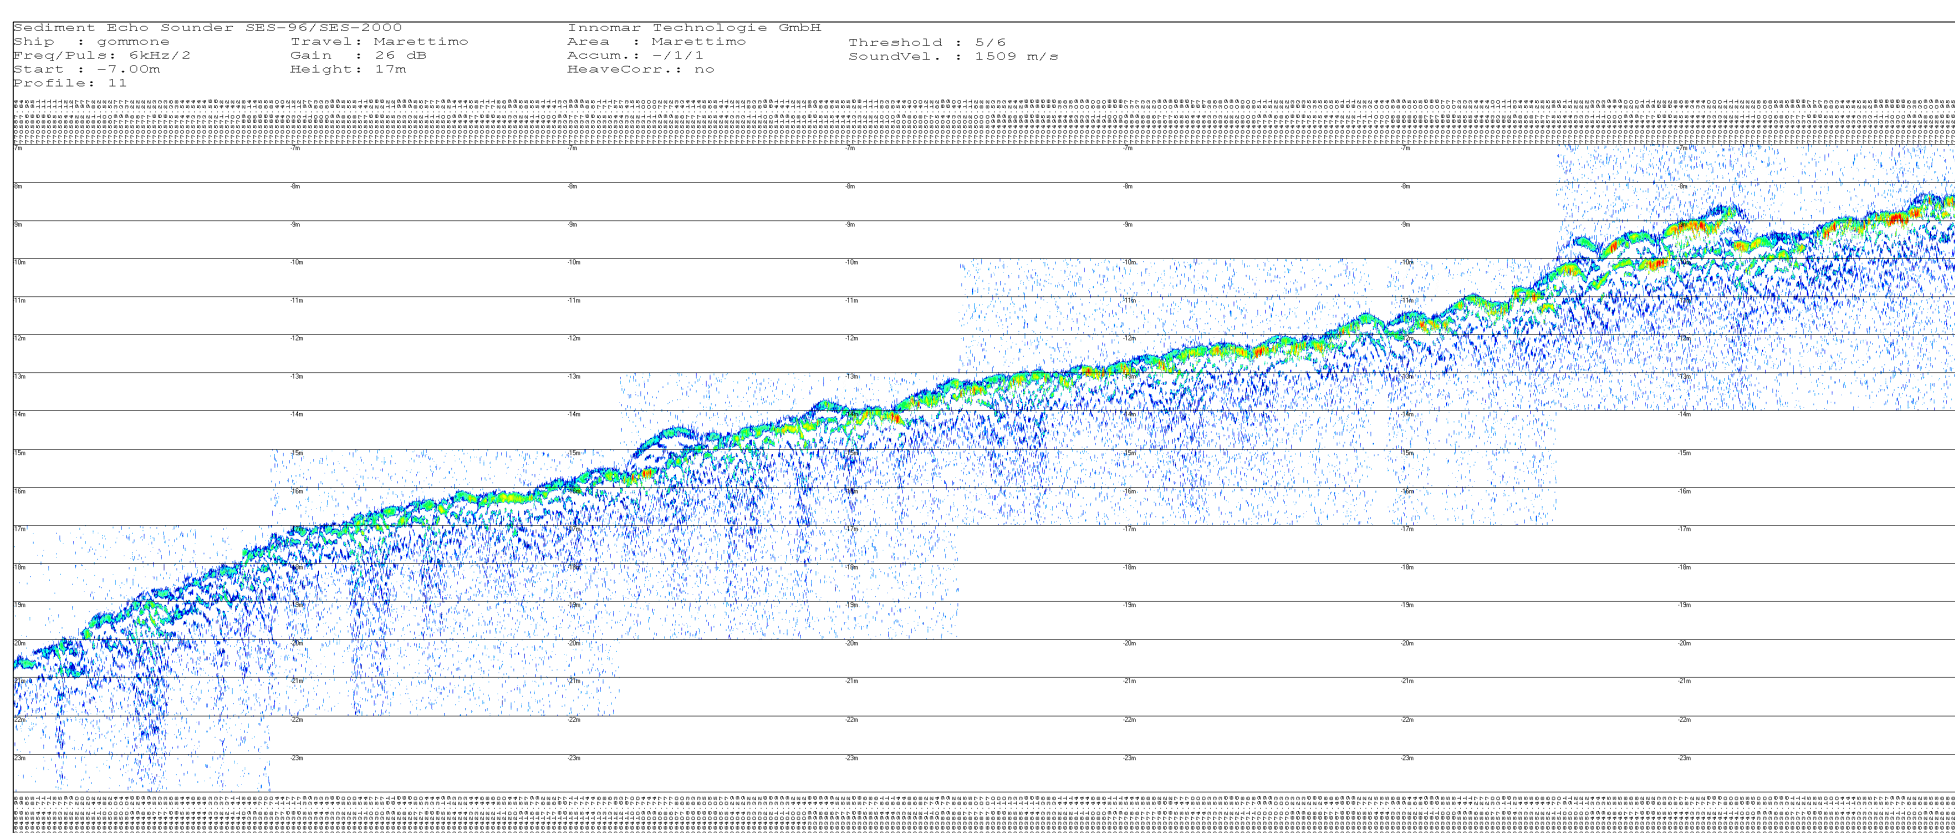


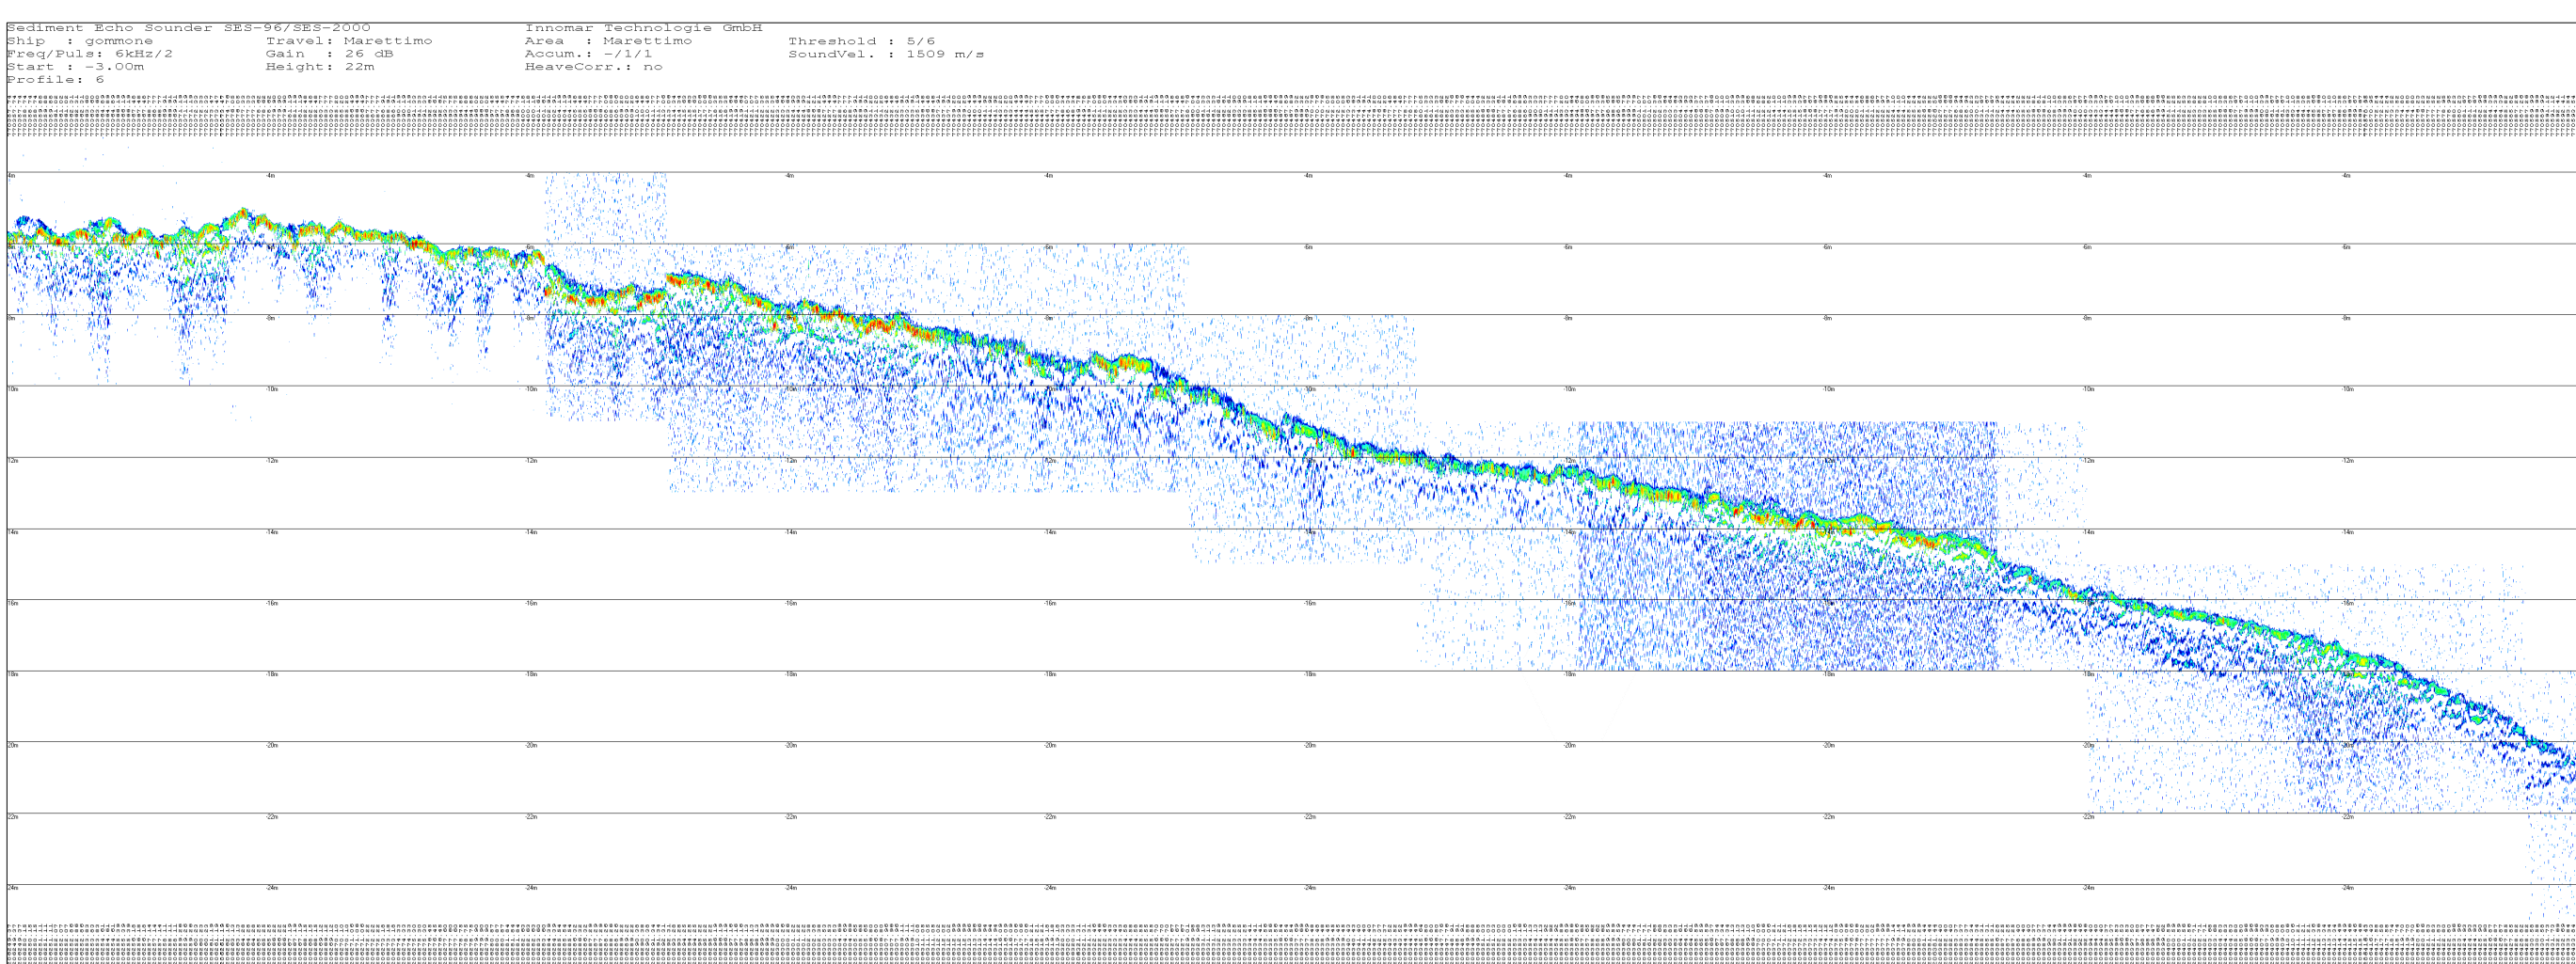

 REGIONE SICILIA	 REGIONE SICILIA DIPARTIMENTO DELLE INFRASTRUTTURE DELLA MOBILITÀ E DEI TRASPORTI	REGIONE SICILIANA ASSESSORATO REGIONALE DELLE INFRASTRUTTURE E DELLA MOBILITÀ DIPARTIMENTO DELLE INFRASTRUTTURE DELLA MOBILITÀ E DEI TRASPORTI
--	--	--

**LAVORI PER LA MESSA IN SICUREZZA DEL PORTO DI
 MAREMMO A SUD DEL CENTRO ABITATO**
 CIG: 806910219F

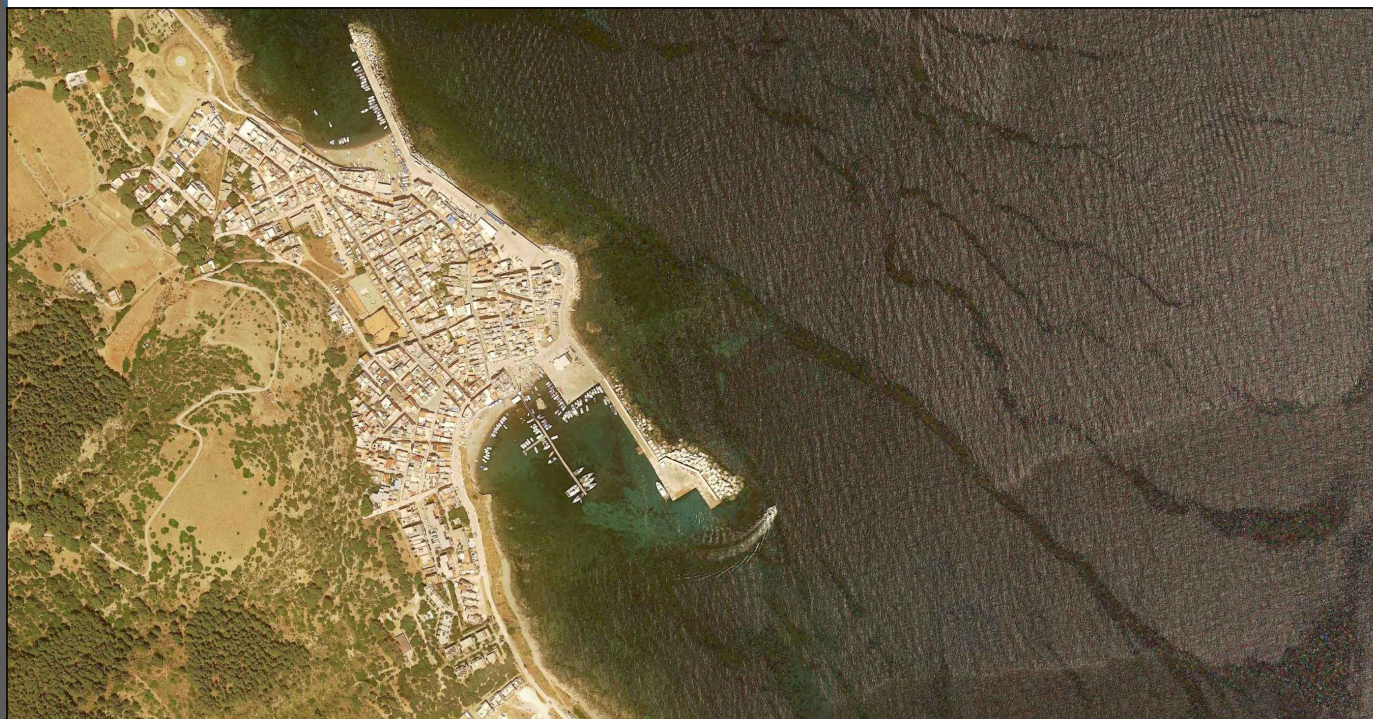

STUDIO IMPATTO AMBIENTALE

II RUP:

Dott. Simone Ponte


1999 LABOR 172
80138 MARCONI (AG)

0	Febbraio 2022	EMISSIONE	
Rev.	Data	Descrizione	Elaborato Comitato Approvato

Titolo elaborato :

RILIEVI ED INDAGINI
Indagini Archeologiche con Sub Bottom Profiler: Profili Tav. 1di3

DATA	DESCRIZIONE	LIVELLO	OPERA	N°/SIGLA	TIPOLOGIA	REV	SCALA
Febbraio 2022	EMISSIONE	S	I	A	R	I	N
		0	8	0	3	D	0
							1:200