




COROGRAFIA DEI BACINI

(SCALA 1 : 5.000)

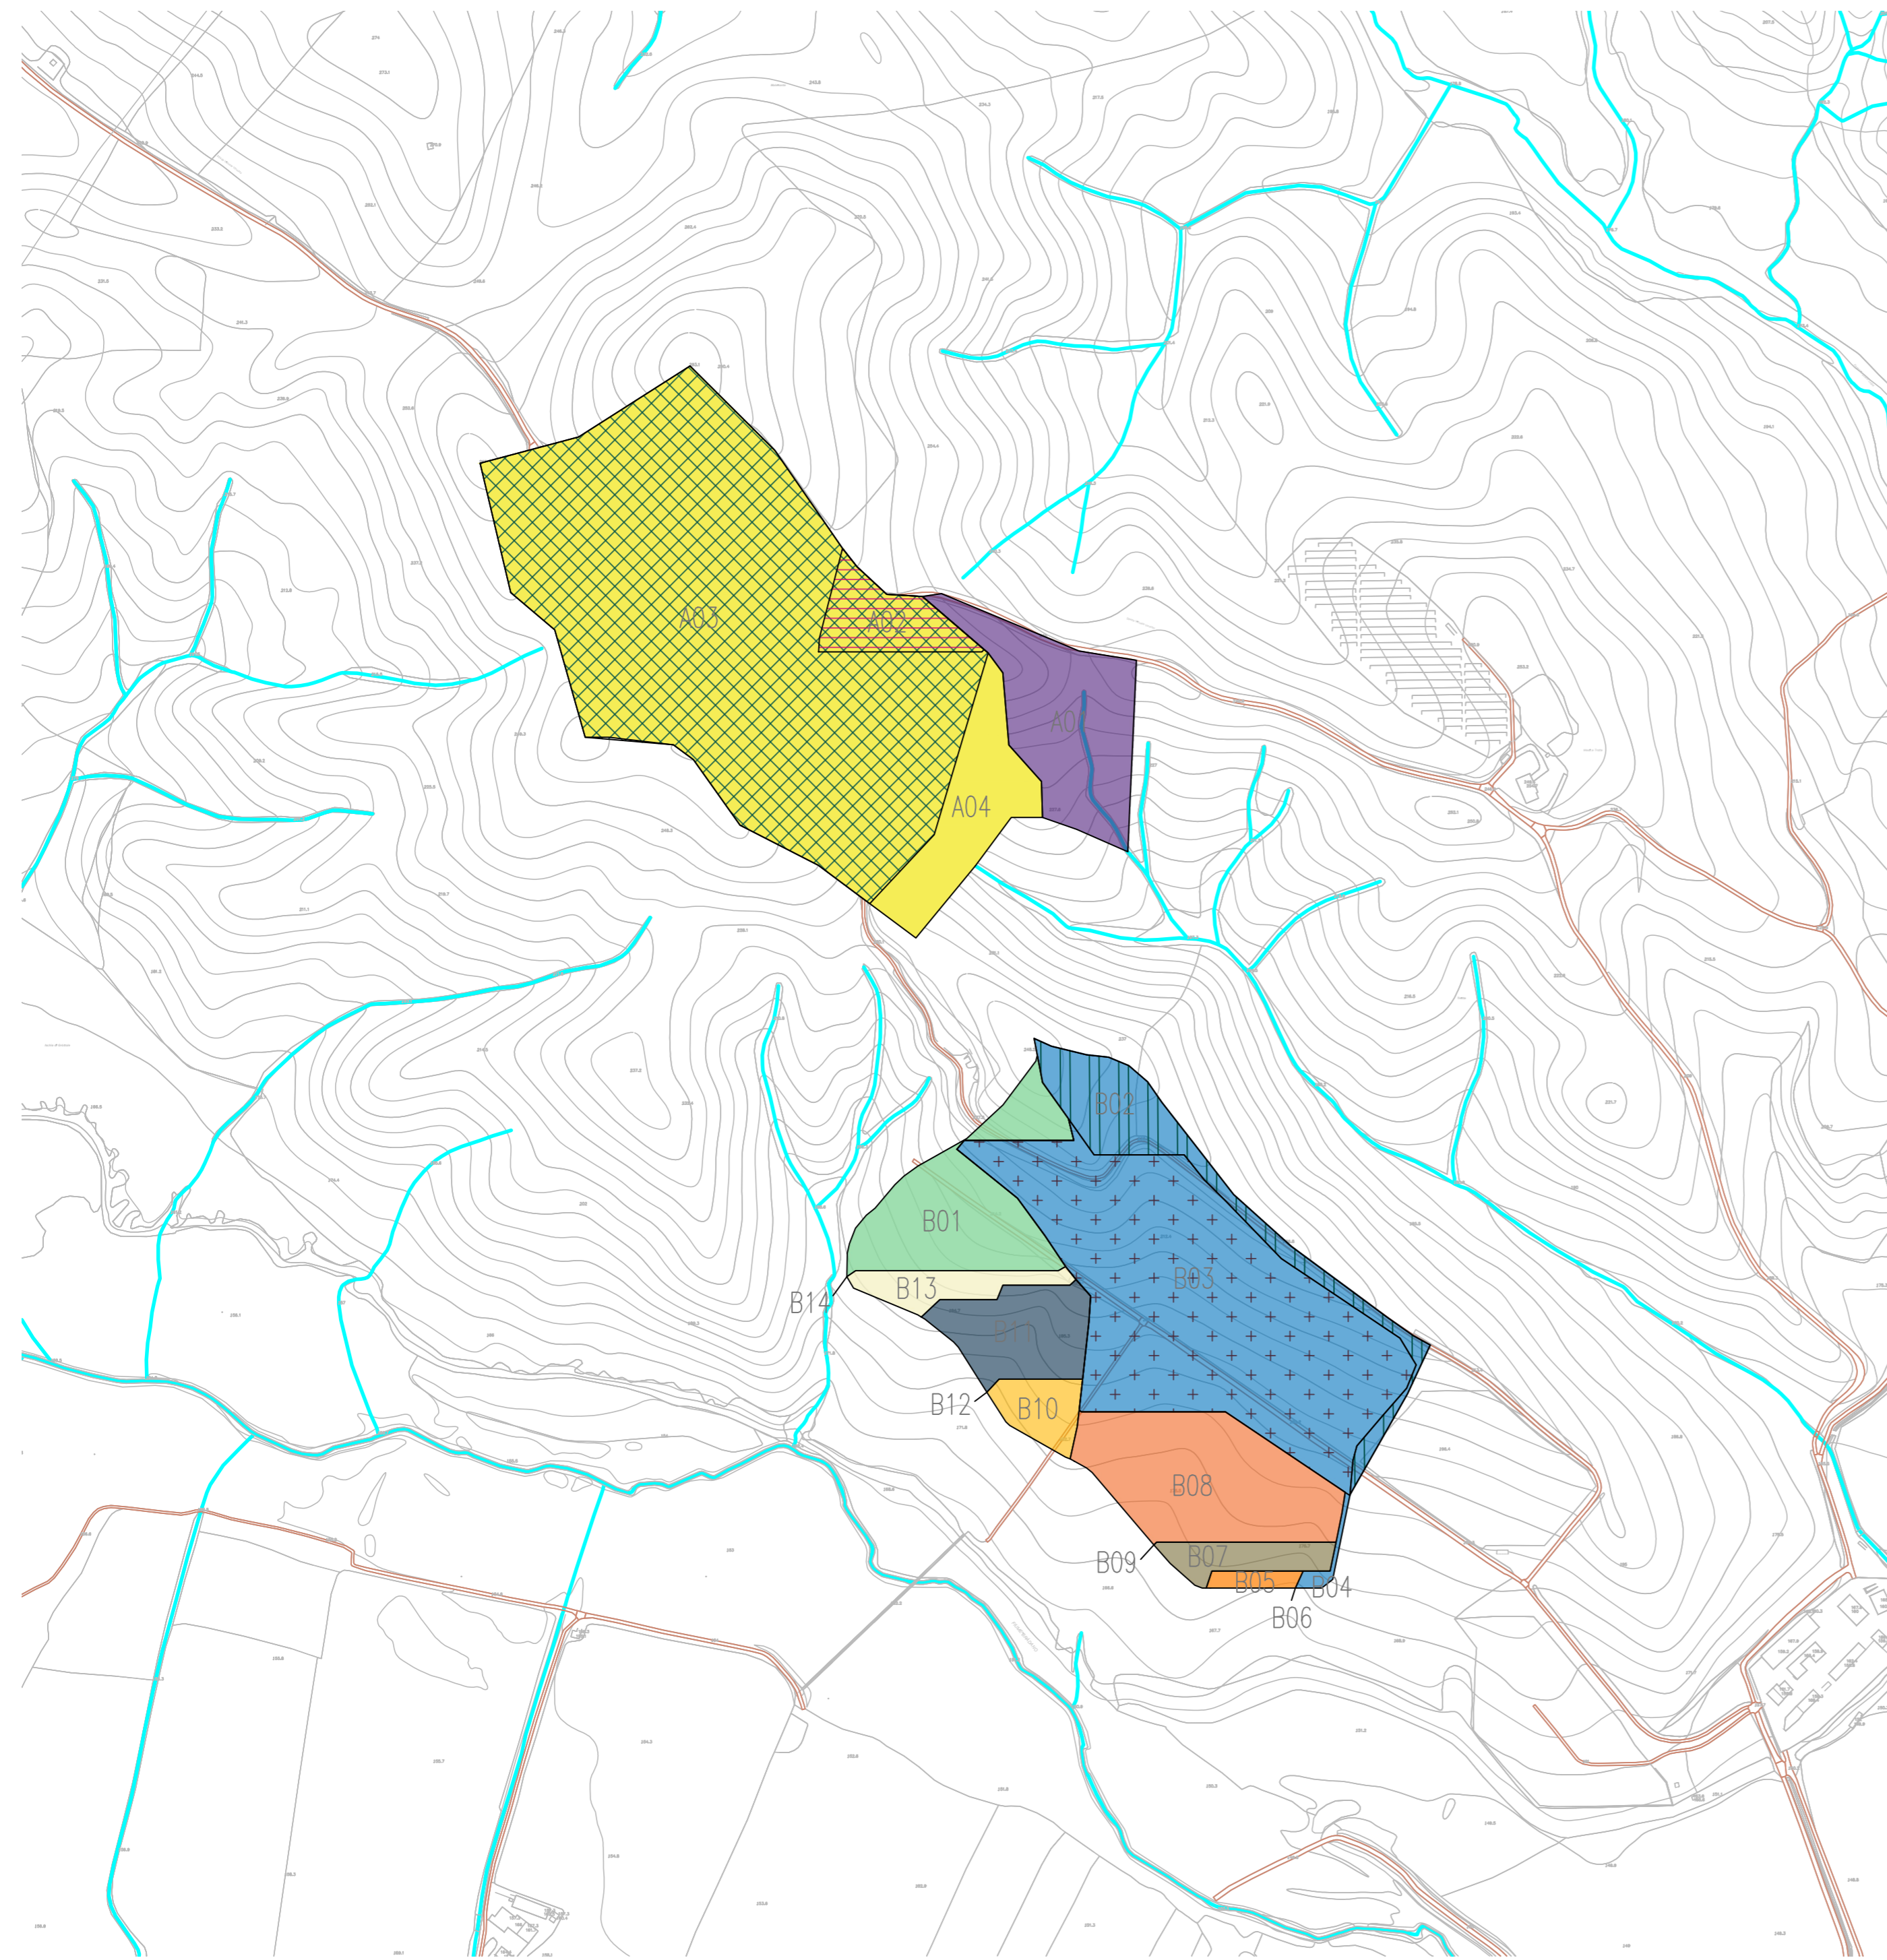

LEGENDA

- | | |
|------------|------------------------|
| BACINO A01 | BACINO B06 = B04 + B05 |
| BACINO A02 | BACINO B07 |
| BACINO A03 | BACINO B08 |
| BACINO A04 | BACINO B09 = B07 + B08 |
| BACINO B01 | BACINO B10 |
| BACINO B02 | BACINO B11 |
| BACINO B03 | BACINO B12 = B10 + B11 |
| BACINO B04 | BACINO B13 |
| BACINO B05 | BACINO B14 = B01 + B13 |

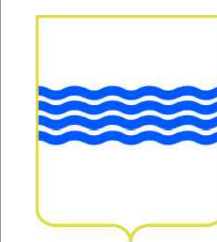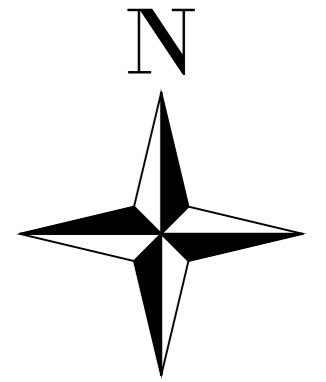

REGIONE BASILICATA
PROVINCIA DI MATERA
COMUNE DI IRSINA



PROGETTO DEFINITIVO

Autorizzazione Unica ex art. 12 del d.lgs. 387/2003

Impianto fotovoltaico di potenza nominale pari a 19,992 MW e relative opere di connessione proposti dalla ditta Basilicata Solare s.r.l. nel territorio di Irsina

Titolo elaborato

A.12.a.12. Corografia dei bacini

Codice elaborato

COMMESSA	FASE	ELABORATO	REV.
F0315	H	T12	A

Riproduzione e consegna a terzi solo dietro specifica autorizzazione.

Scala

1:5000

DATA	DESCRIZIONE	REDATTO	VERIFICATO	APPROVATO
Maggio 2020	Prima emissione	MRO	GDS	GZU

Proponente

Basilicata Solare s.r.l.
Via della Ferula 46
70022 Altamura (BA)

BASILICATA SOLARE S.R.L.
Amministratore

Progettazione



F4 Ingegneria srl
Via Di Giura - Centro direzionale, 85100 Potenza
Tel: +39 0971 1944797 - Fax: +39 0971 55452
www.f4ingegneria.it - f4ingegneria@pec.it

Il Responsabile del Gruppo di Verifica
(ing. Giorgio ZUCCARO)



Società certificata secondo la norma UNI-EN ISO 9001:2015 per l'erogazione di servizi di ingegneria nei settori: civile, idraulica, acustica, energia, ambiente (settore IAF: 34).

