


SEZIONE TIPOLOGICA B-B'


(SCALA 1 : 200)

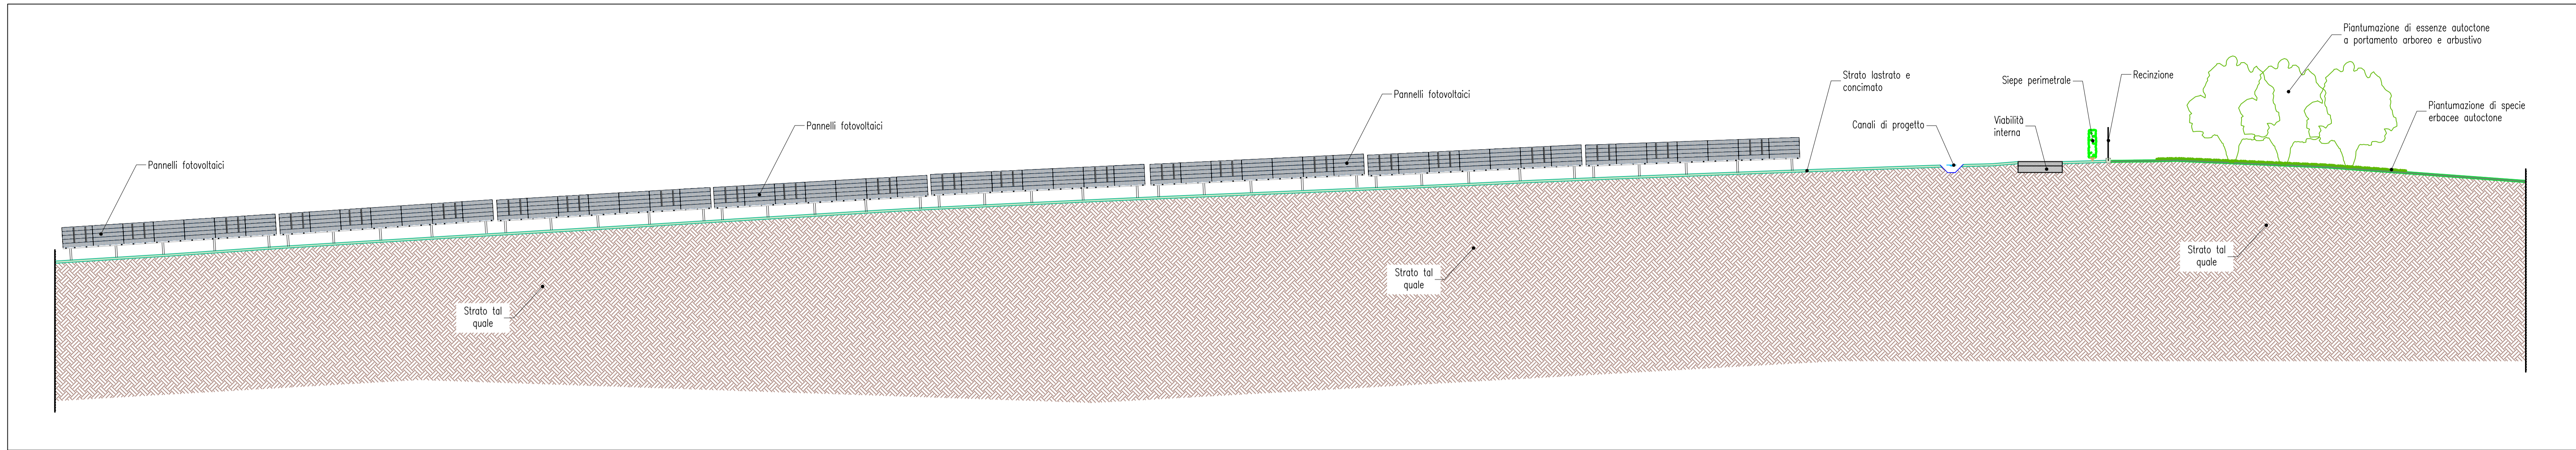


- LEGENDA
- PIANTUMAZIONE DI SPECIE ERBACEE AUTOCTONE
 - PIANTUMAZIONE DI ESSENZE AUTOCTONE A PORTAMENTO ARBOREO E ARBUSTIVO
 - SIEPE PERIMETRALE
 - STRATO TAL QUALE

SEZIONE TIPOLOGICA A-A'

(SCALA 1 : 200)

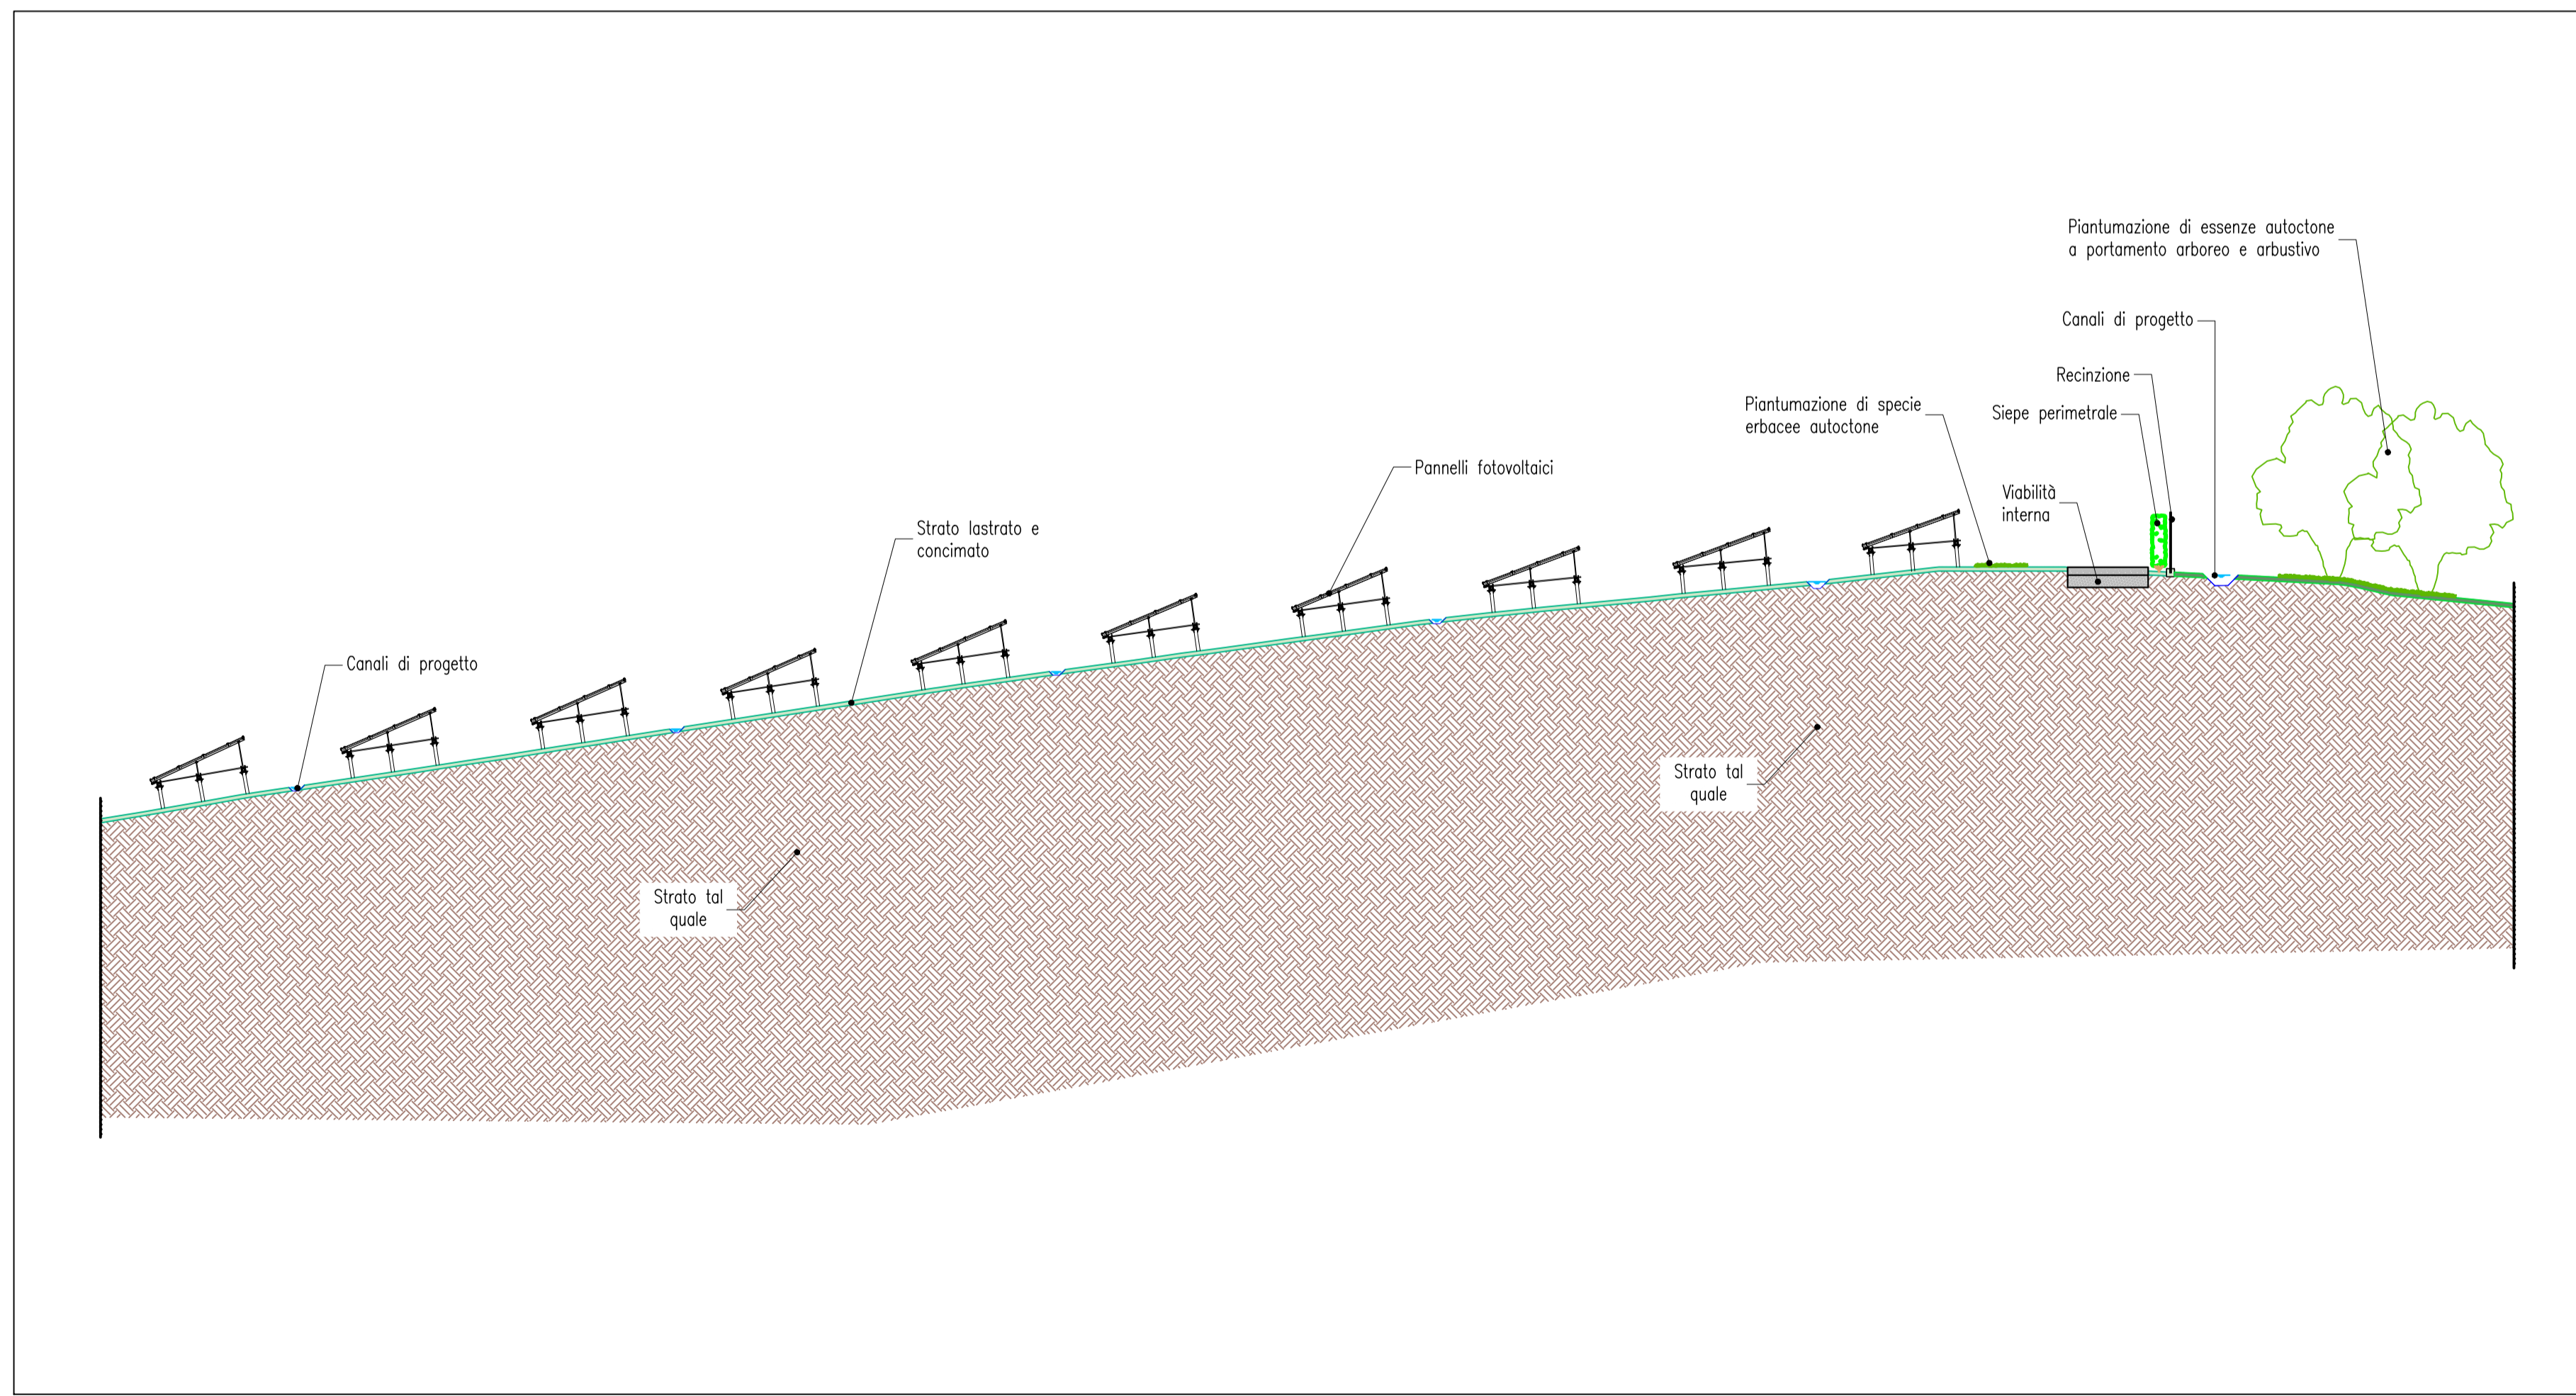

KEYMAP

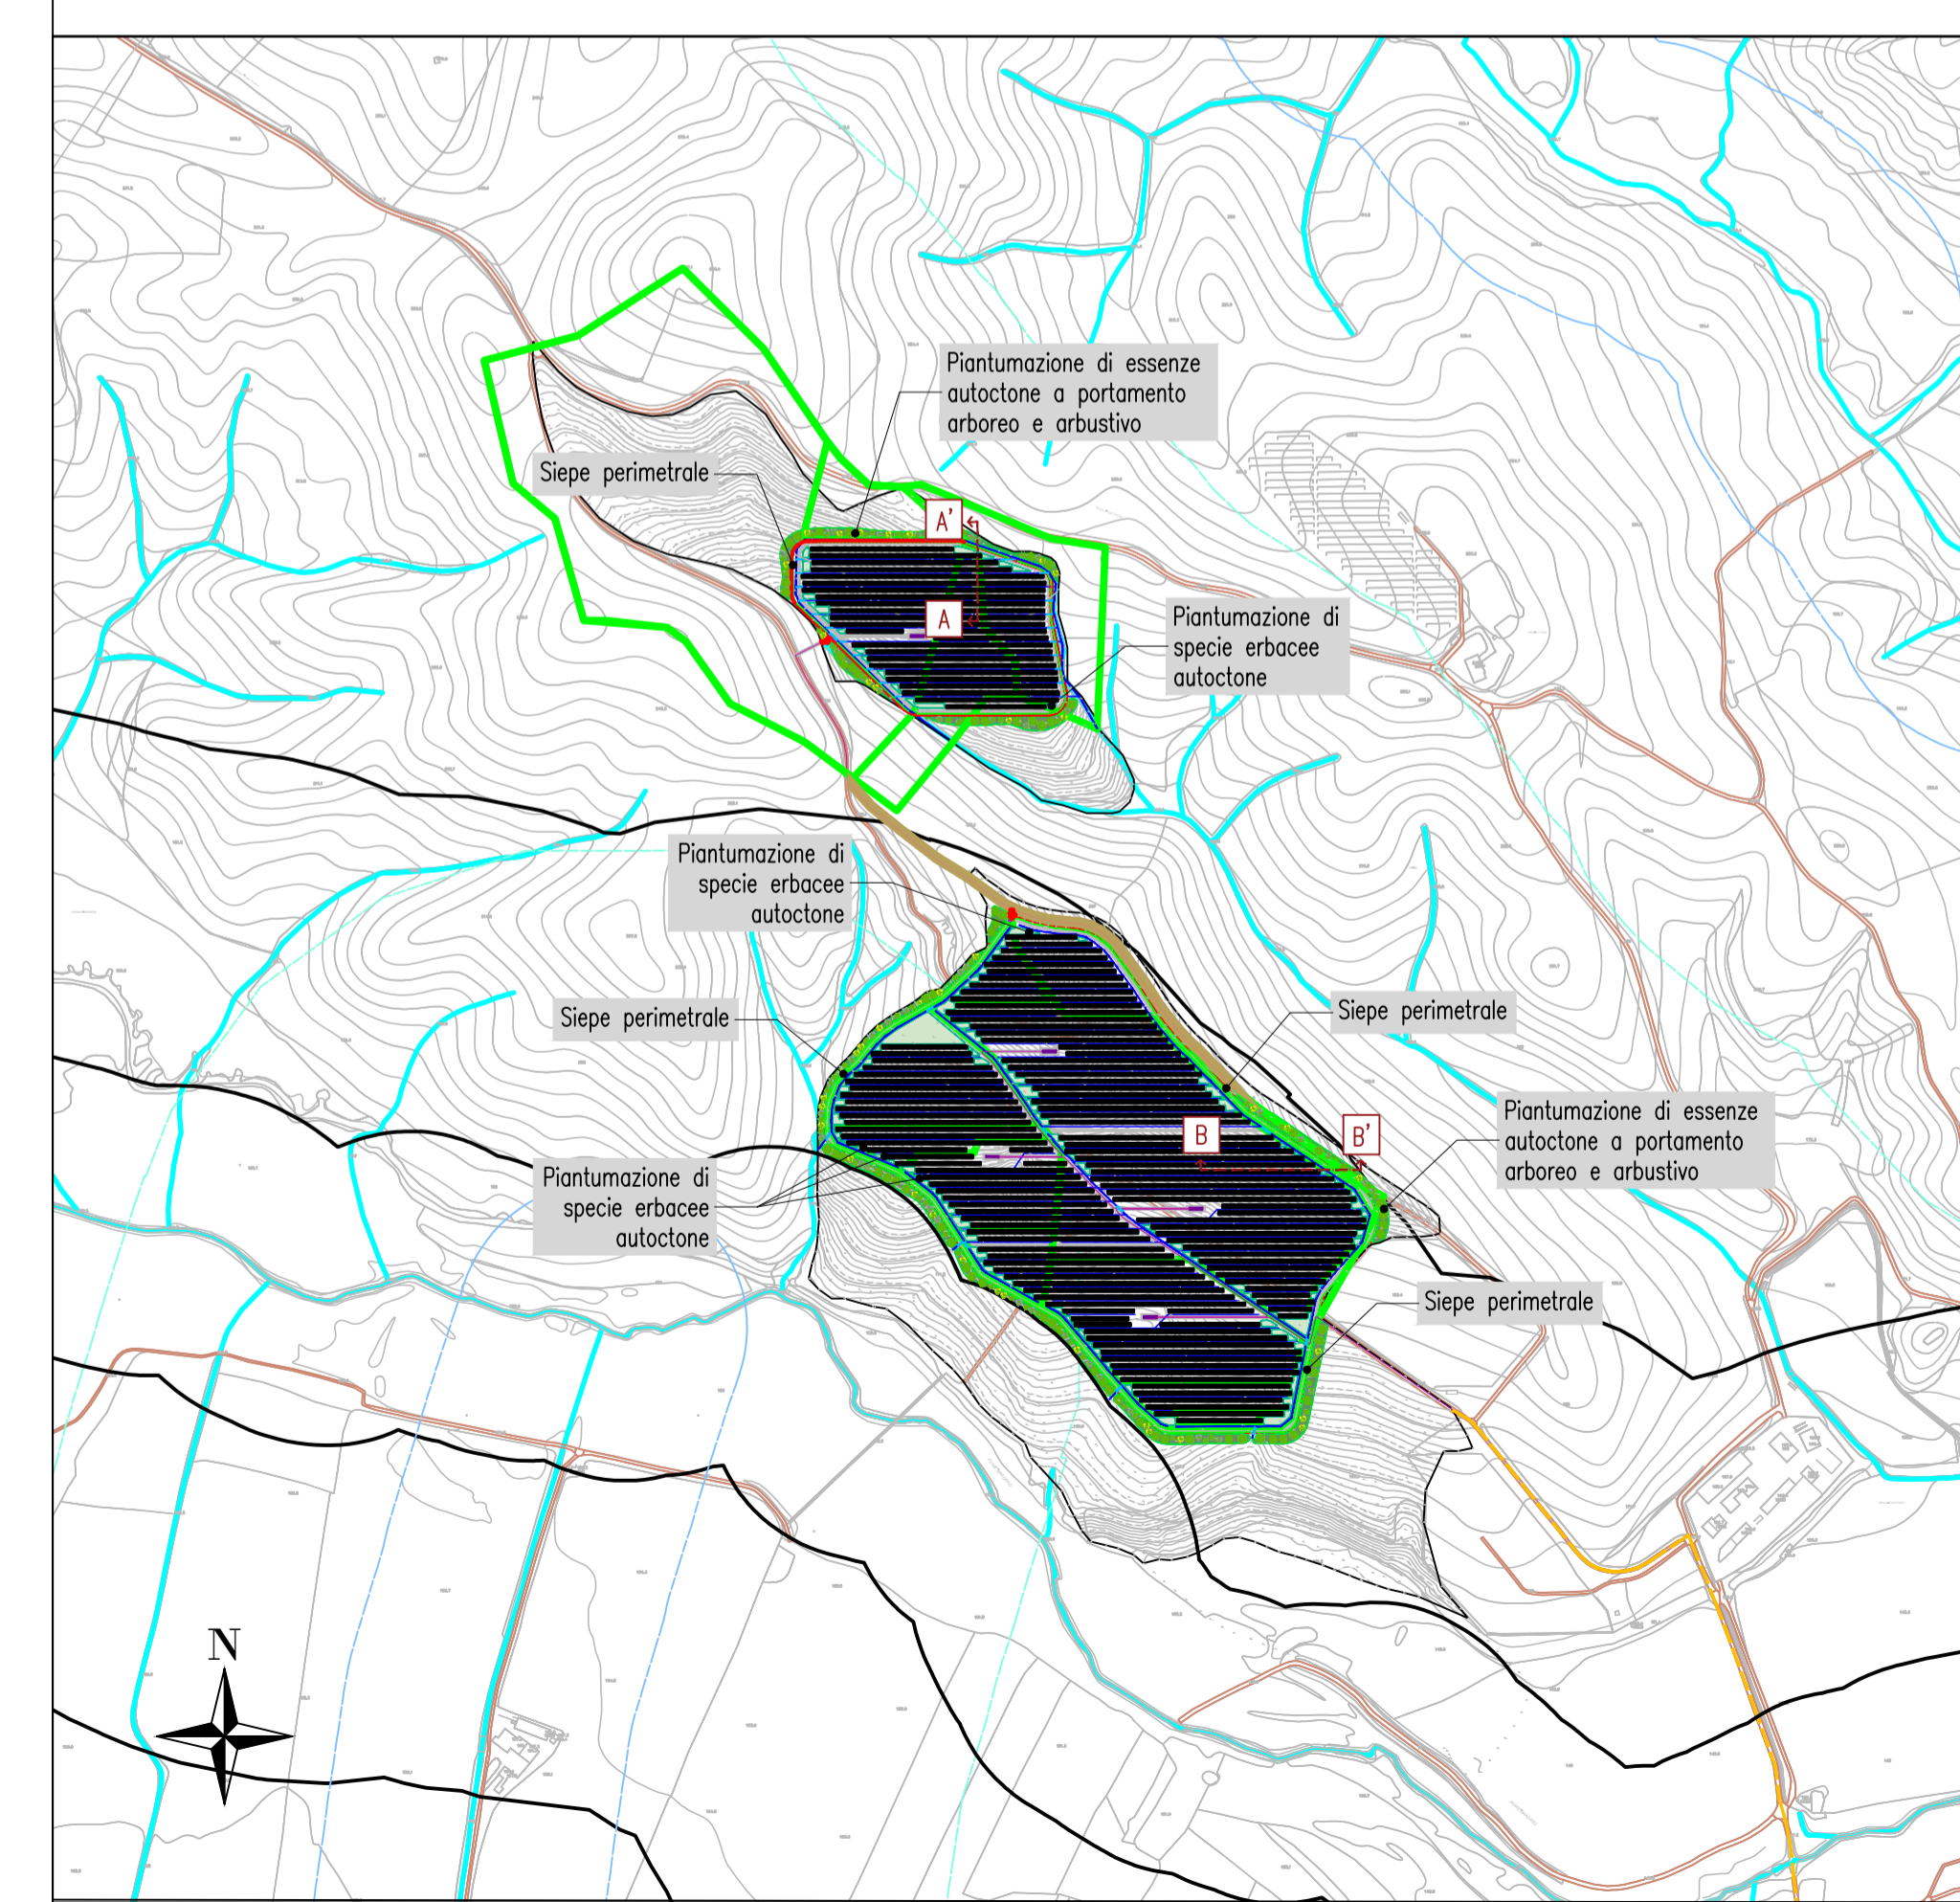

REGIONE BASILICATA
PROVINCIA DI MATERA
COMUNE DI IRSINA

PROGETTO DEFINITIVO

Autorizzazione Unica ex art. 12 del d.lgs. 387/2003

Impianto fotovoltaico di potenza nominale pari a 19,992 MW e relative opere di connessione proposti dalla ditta Basilicata Solare s.r.l. nel territorio di Irsina

A.12.d.2. Elaborati tipologici per mitigazione		Codice elaborato	
COMMESSA	FASE	ELABORATO	REV.
FO315	H	T36	A
<small>Riproduzione o consegna a terzi solo dietro specifica autorizzazione.</small>			
Scala		1:200	

Maggio 2020	Prima emissione	MRO	GDS
DATA	DESCRIZIONE	REDATTO	VERIFICATO
		GZU	APPROVATO

Proponente

Basilicata Solare s.r.l.
Via della Ferula 46
70022 Altamura (BA)

BASILICATA SQUARE S.R.L.
Amministratore

Progettazione

F4 Ingegneria srl
Via Di Giura - Centro direzionale, 85100 Potenza
Tel: +39 0971 1944797 - Fax: +39 0971 55452
www.f4ingegneria.it - f4ingegneria@pec.it

Il Responsabile del Gruppo di Verifica
(Ing. Giorgio ZUCCARO)

Società certificata secondo la norma UNI-EN ISO 9001:2015 per l'erogazione di servizi di ingegneria nei settori: civile, idraulica, acustica, energia, ambiente (settorio IAF: 34).