
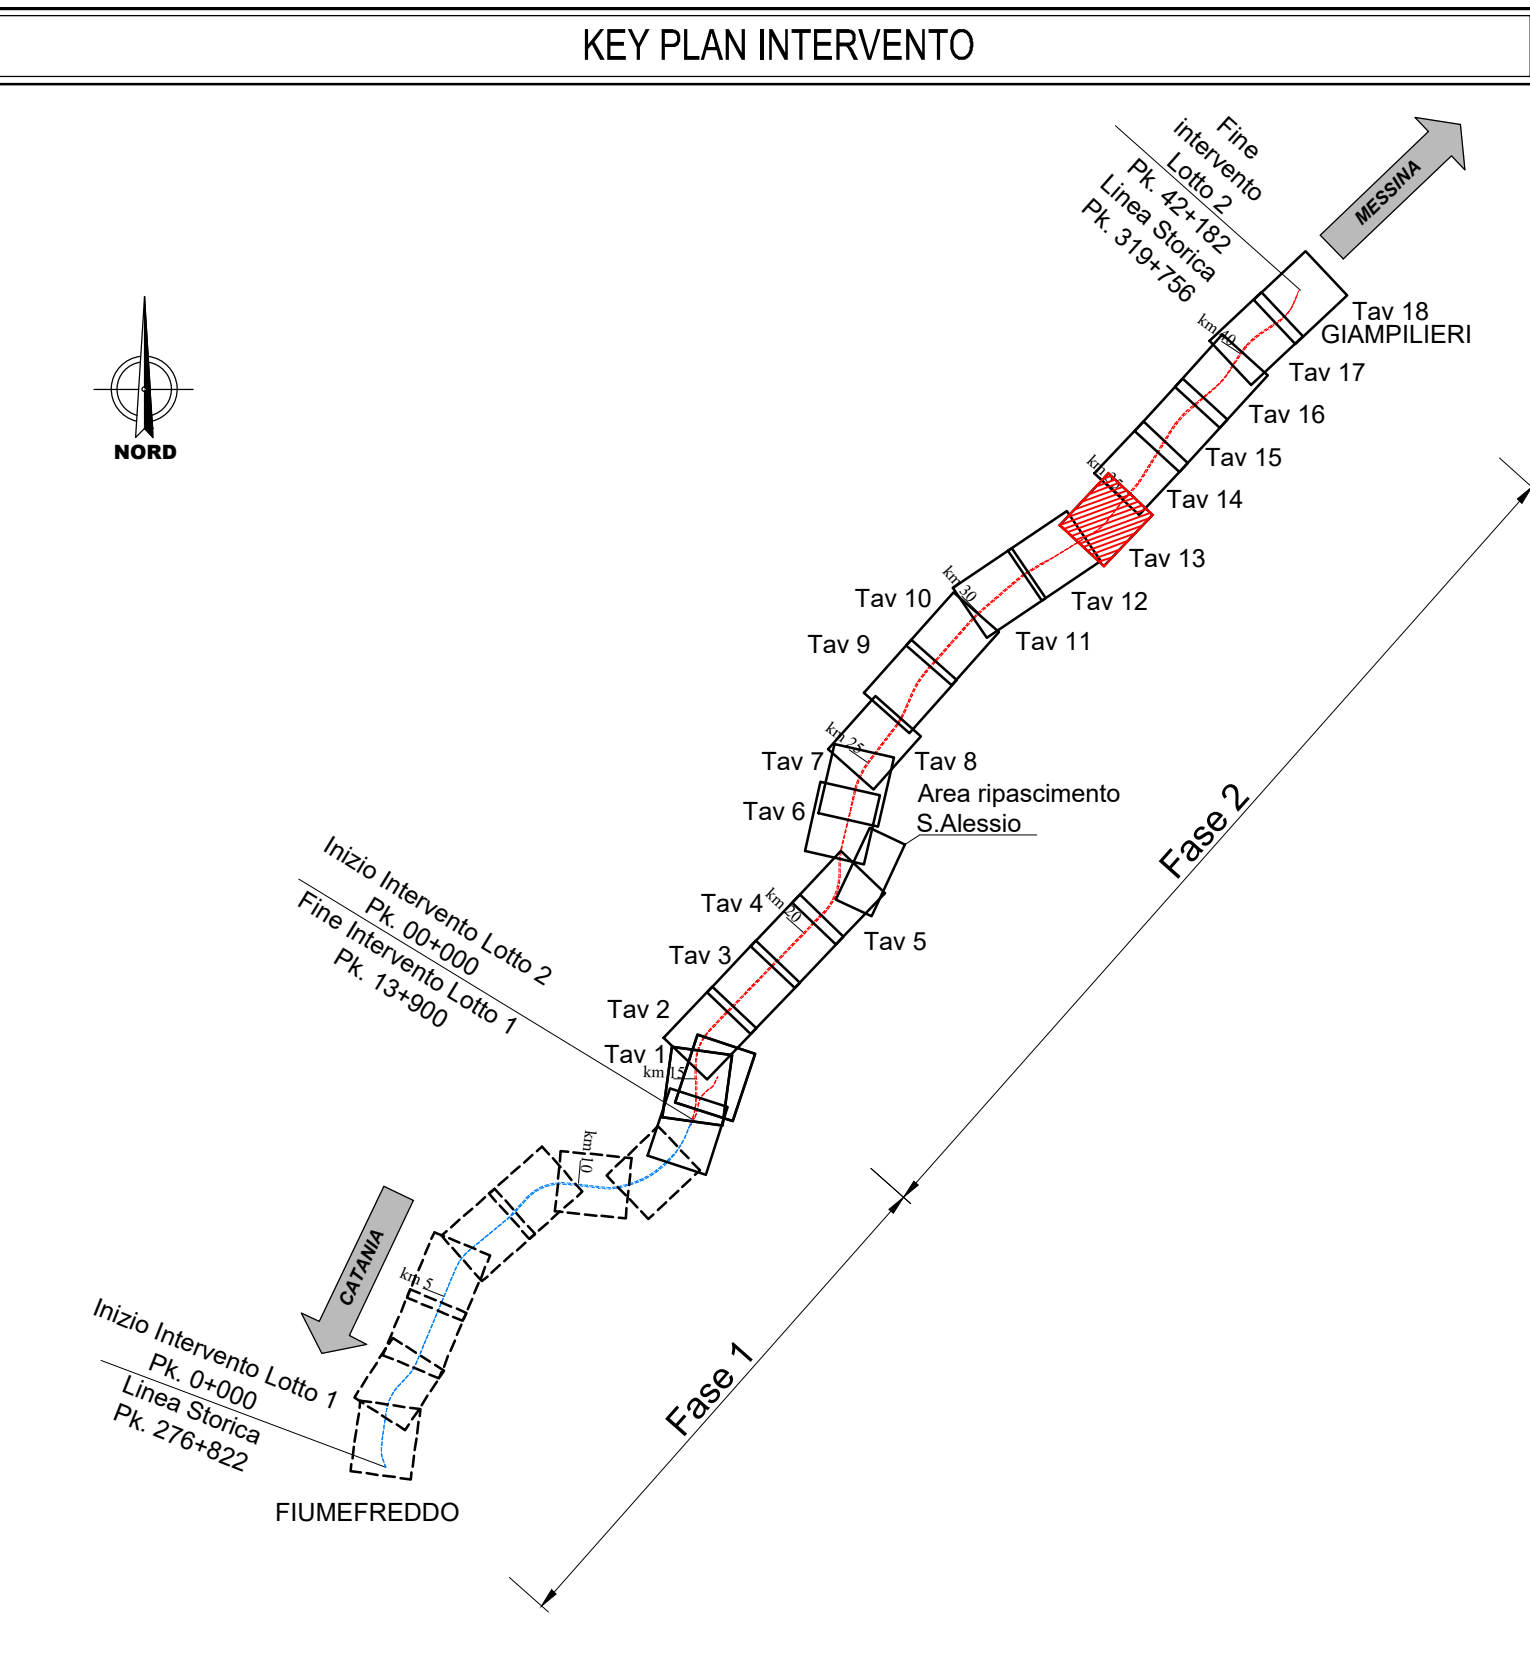


COMUNE DI ALI' TERME

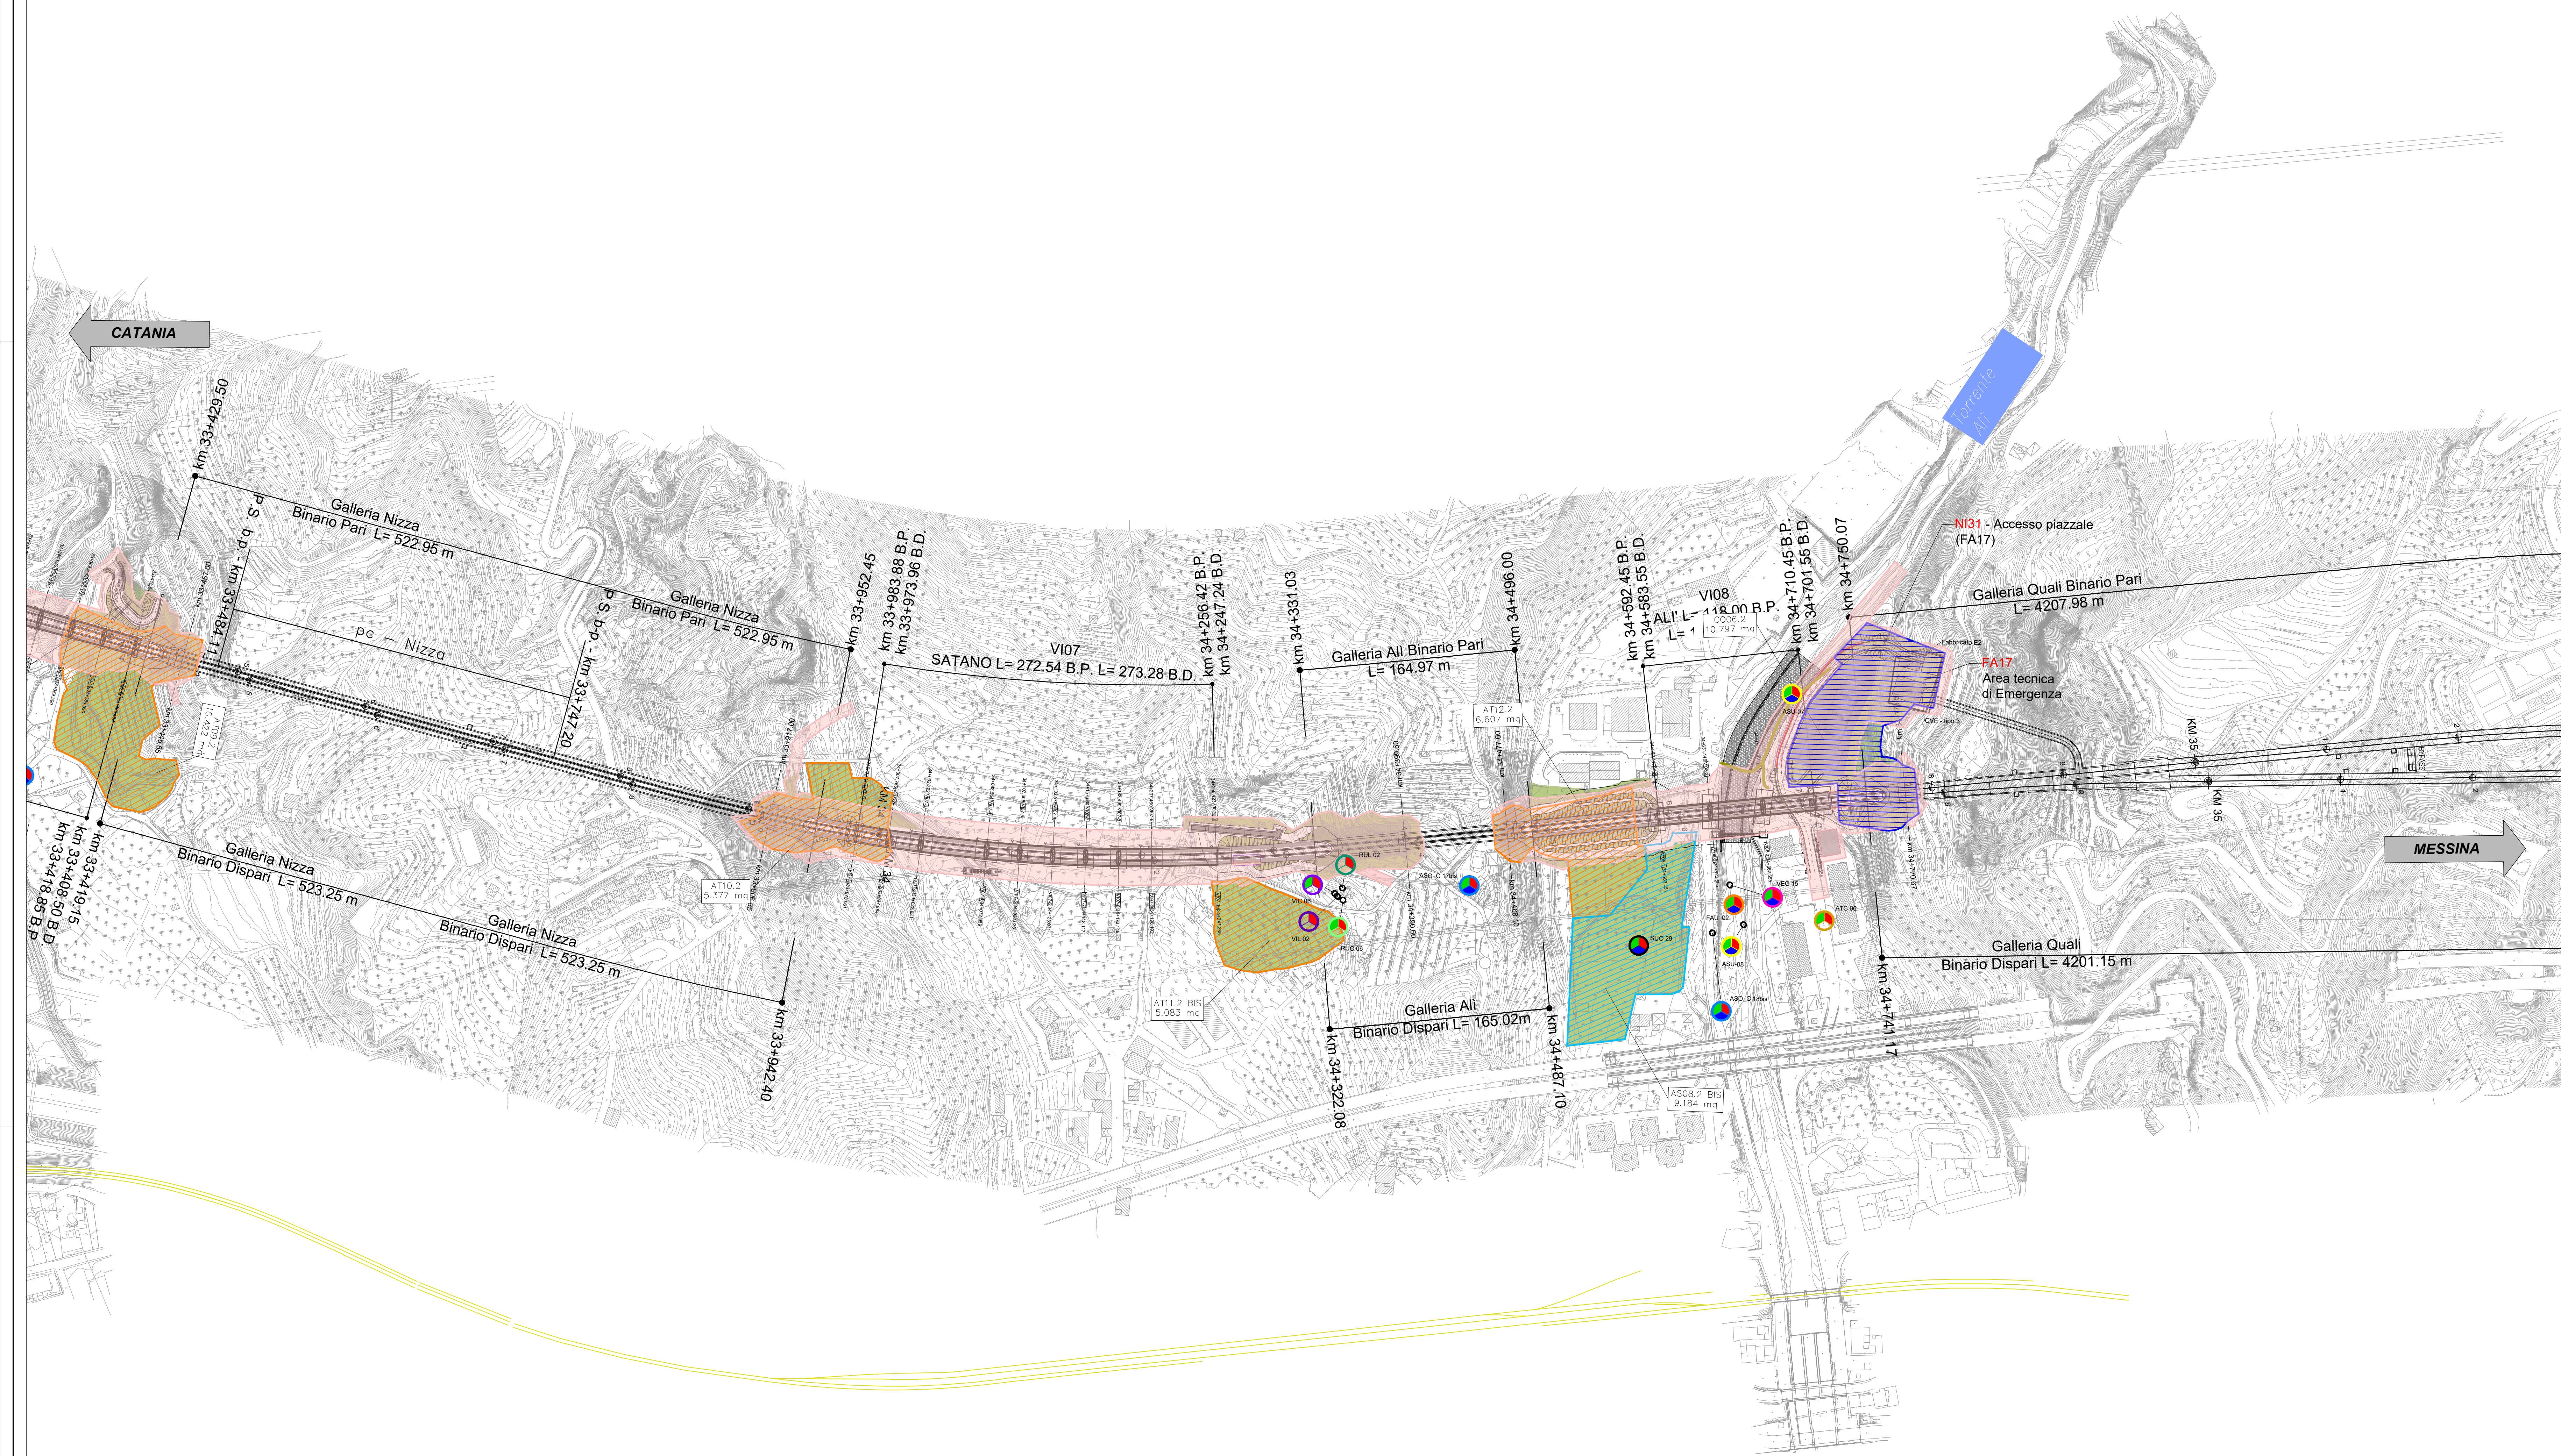

**LEGENDA**

Simbolo	Descrizione	Simbolo	Descrizione
[Pink hatched]	CB - CANTIERE BASE	[Blue hatched]	OPERE IN PROGETTO A CURA DI ALTRO APPALTO (LOTTO FUNZIONALE 1)
[Blue hatched]	CO - CANTIERE OPERATIVO	[Black line]	LINEA FERROVIARIA ESISTENTE
[Green hatched]	CA - CANTIERE ARMAMENTOTECNOLOGIE	[Green hatched]	AUTOSTRADA
[Orange hatched]	AT - AREA TECNICA	[Orange hatched]	VIABILITÀ PRINCIPALE
[Blue hatched]	AS - AREA STOCCAGGIO	[Blue hatched]	VIABILITÀ SECONDARIA O LOCALE
[Yellow hatched]	DEMOLIZIONI	[Yellow hatched]	STRADE PODERALI
[Red hatched]	DT - DEPOSITI TEMPORANEO	[Red hatched]	STRADE STERRATE DA ADEGUARE
[Grey hatched]	AREE DI CANTIERE A CURA DI ALTRO APPALTO	[Green hatched]	PISTA DI CANTIERE
[Black arrow]	ACCESSO AI CANTIERI	[Yellow hatched]	Strada poderali/Tratturo esistente soggetta ad eventuali interventi di manutenzione e modifiche puntuali finalizzate al transito di mezzi diretti in cantiere
[Red hatched]	OPERE IN PROGETTO	[Black line]	CONFINI COMUNALI
[Red arrow]	LINEA FERROVIARIA IN PROGETTO	[Pink hatched]	AREE DI LAVORO
[Green arrow]	FRONTE DI AVANZAMENTO IN GALLERIA - SCAVO TRADIZIONALE	[Yellow hatched]	PIAZZALI
[Purple arrow]	FRONTE DI AVANZAMENTO IN GALLERIA - SCAVO MECCANIZZATO	[Blue hatched]	A.L. OPERE IN SOTTERRANEO
[Black arrow]	SENSO UNICO DI MARCIA PER I MEZZI DI CANTIERE	[Blue hatched]	CORSI D'ACQUA
[Green hatched]	OPERE A VERDE		

**PUNTI DI MONITORAGGIO**

Simbolo	Descrizione	Simbolo	Descrizione
[Yellow circle]	ASU - ACQUE SUPERFICIALI	[Green circle]	RUV - RUMORE VIABILITA' DI CANTIERE
[Blue circle]	ASO_C - ACQUE SOTTERRANEE CANTIERI	[Green circle]	RUL - RUMORE FRONTE AVANZAMENTO LAVORI
[Blue circle]	ASO_G - ACQUE SOTTERRANEE GALLERIE (pozzi sorgenti interferenti)	[Green circle]	RUF - RUMORE TRANSITO FERROVIARIO
[Yellow circle]	AMA - ACQUE MARINE	[Purple circle]	VIC - VIBRAZIONE CANTIERE
[Black circle]	SUO - SUOLO E SOTTOSUOLO	[Purple circle]	VIL - VIBRAZIONE FRONTE AVANZAMENTO LAVORI
[Pink circle]	VEG - VEGETAZIONE	[Purple circle]	VIF - VIBRAZIONE TRANSITO FERROVIARIO
[Orange circle]	FAU - FAUNA	[Yellow circle]	ATC - ATMOSFERA CANTIERE
[Pink circle]	PAE - PAESAGGIO	[Yellow circle]	NI - PUNTI NON INFLUENZATI DAL CANTIERE (ATMOSFERA)
[Green circle]	RUC - RUMORE CANTIERE	[Yellow circle]	ATL - ATMOSFERA FRONTE AVANZAMENTO LAVORI

**FASE DI MONITORAGGIO**

[Green circle]	ANTE OPERAM	[Red circle]	CORSO D'OPERA	[Blue circle]	POST OPERAM
----------------	-------------	--------------	---------------	---------------	-------------

COMMITTENTE:   
 PROGETTAZIONE: 

DIRETTRICE FERROVIARIA MESSINA - CATANIA - PALERMO

S.O. AMBIENTE

PROGETTO ESECUTIVO

RADDOPPIO FERROVIARIO TRATTA GIAMPILIERI - FIUMEFREDDO Loto 2: Taormina (e) - Giampilieri (e)

PROGETTO DI MONITORAGGIO AMBIENTALE

Planimetria localizzazione dei punti di monitoraggio - Loto 2 tav. 13/18

SCALA: 1:2.000

COMMESSA	LOTTO	FASE	ENTE	TIPO DOC.	OPERA/DISCIPLINA	PROGR.	REV.
RS50	02	E	22	P6	MA00000	013	A

Rev.	Descrizione	Redatto	Data	Verificato	Data	Approvato	Data	Autorizzato	Data
A	Emissione esecutiva	[Signature]	Agosto 2022	[Signature]	Agosto 2022	[Signature]	Agosto 2022	[Signature]	Agosto 2022
B									
C									
D									