


INDAGINI			
Simbologia	Descrizione	Simbologia	Campagna Indagini
⊕	Sondaggio a carotaggio continuo non attrezzato	—	Campagna geognostica 2021
⊕	Sondaggio a carotaggio continuo attrezzato con piezometro	—	Campagna geognostica 2017-2018
⊕	Sondaggio a carotaggio continuo attrezzato per sismica in foro	—	Campagna geognostica 2013-2014 (Geometri/SGG)
⊕	Sondaggio a distruzione attrezzato con piezometro	—	Campagna geognostica 2006 (Impreford)
⊕	Sondaggio a distruzione attrezzato per sismica in foro	—	Campagna geognostica 2006 (Proger)
—	Sismica a rifrazione	—	Campagna geognostica 2005 (Geometri)
—	Geoelettrica	—	Campagna geognostica 2005 (Proger)
—	MASW	—	Campagna geognostica 2005 (Biorcetti)
—	REMI	—	Campagna geognostica 2005 (Scirpa)
—		—	Campagna geognostica 2003 (Geometri)
—		—	Indagini bibliografiche
→		→	Direzione del sondaggio direzione/indirizzato

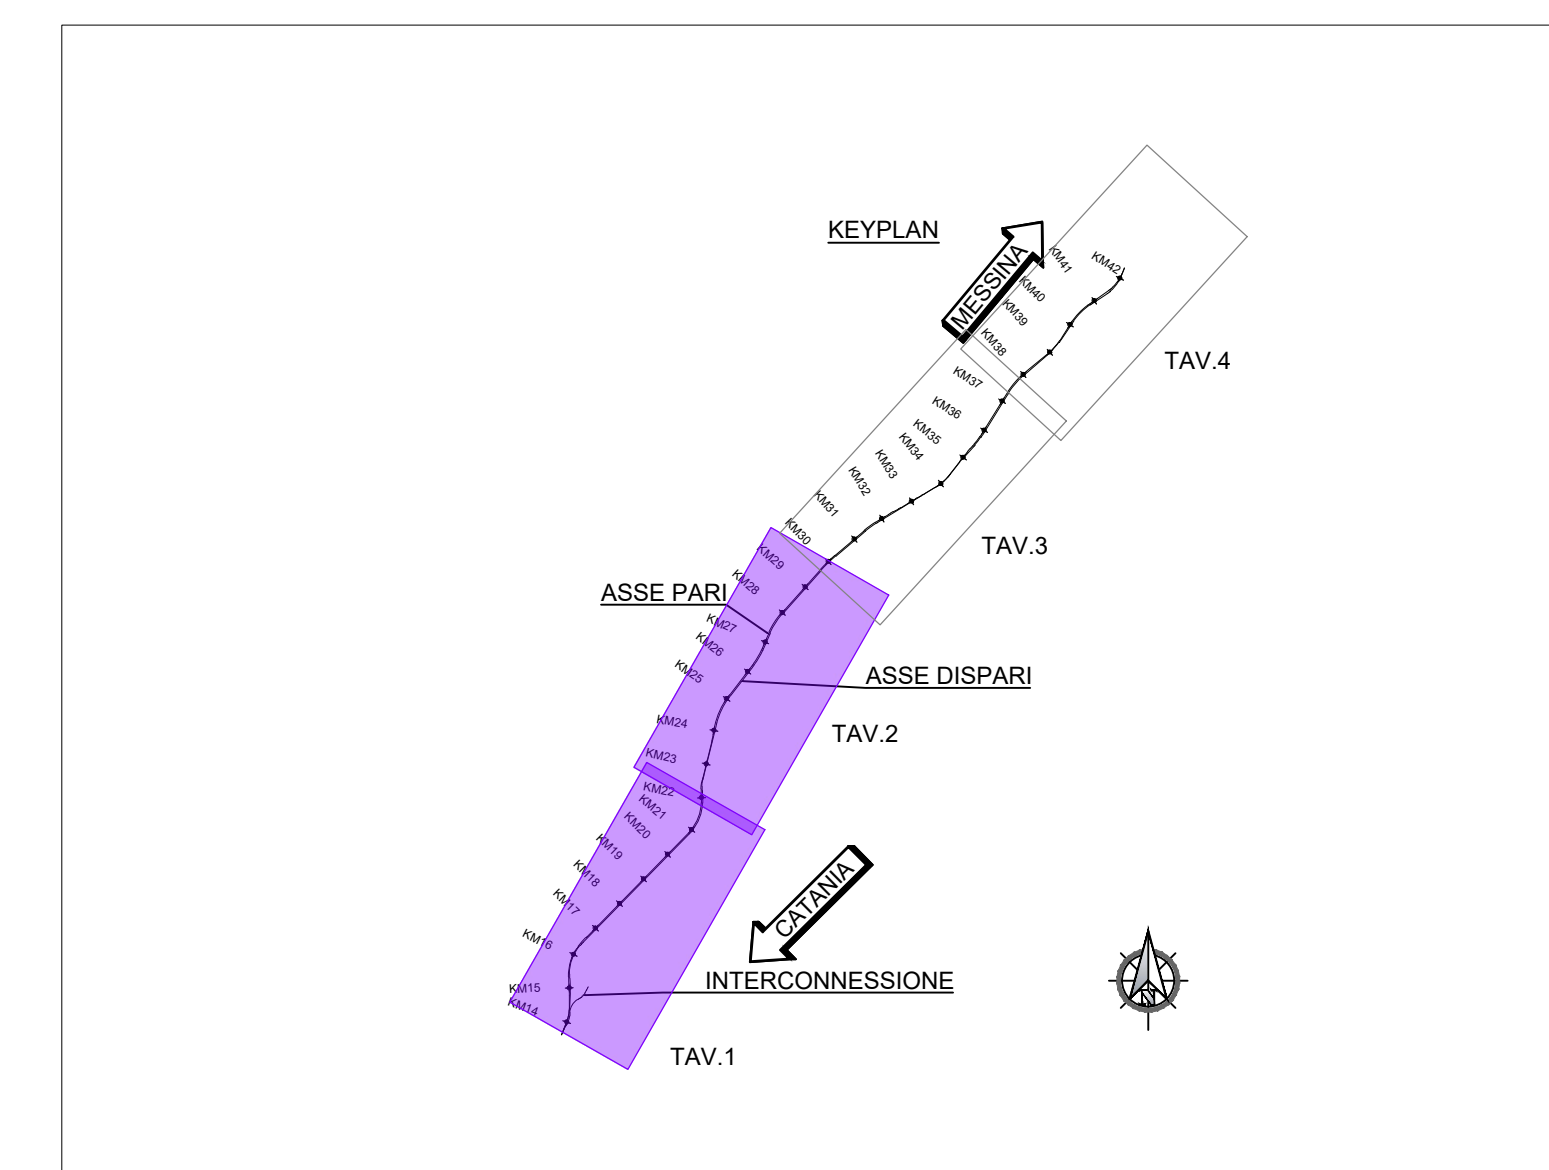

COMMITTENTE: **RFI**  
**RETE FERROVIARIA ITALIANA**  
**GRUPPO FERROVIE DELLO STATO ITALIANE**

DIREZIONE LAVORI: **ITALFERR**  
**GRUPPO FERROVIE DELLO STATO ITALIANE**

APPALTATORE:  
**CONSORZIO MESSINA CATANIA LOTTO NORD**  
 Mandatario: Mandante  
**webuild Italia** **PIZZAROTTI**

PROGETTAZIONE: RTI - Rocksoil SpA, Proger SpA, Pini Swiss Engineers srl

PROGETTO ESECUTIVO

LINEA FERROVIARIA CATANIA - MESSINA  
 RADDOPPIO FERROVIARIO TRATTA GIAMPILIERI - FIUMEFREDDO  
 Lotto 2: Taormina (e) - Giampilieri (e)

GEOLOGIA E GEOTECCNICA  
 STUDIO GEOLOGICO  
 Planimetria di insieme delle indagini - Tavola 1/2

APPALTATORE	DIRETTORE DELLA PROGETTAZIONE	PROGETTISTA
Il Direttore Tecnico Ing. P. M. Giannocchini	Il responsabile integrazione fra le varie prestazioni specialistiche Ing. G. Cassani	Sanducci

COMMESSA	LOTTO	FASE	ENTE	TIPO	DOC.	OPERA/DISCIPLINA	PROGR.	REV.	SCALA
RS50	02	E	PA	G5	GE00	05	001	B	1:10.000

Rev.	Descrizione	Redatto	Data	Verificato	Data	Approvato	Data	Autorizzato	Data
A	Emissione	BAIETTO	20/12/2021	SANRUCCI	20/12/2021	LISTORTI	20/12/2021	G. CASSANI	Maggio 2022
B	Emissione a seguito RTV Interf	BAIETTO	Maggio 2022	SANRUCCI	Maggio 2022	LISTORTI	Maggio 2022		
C									
D									