



3

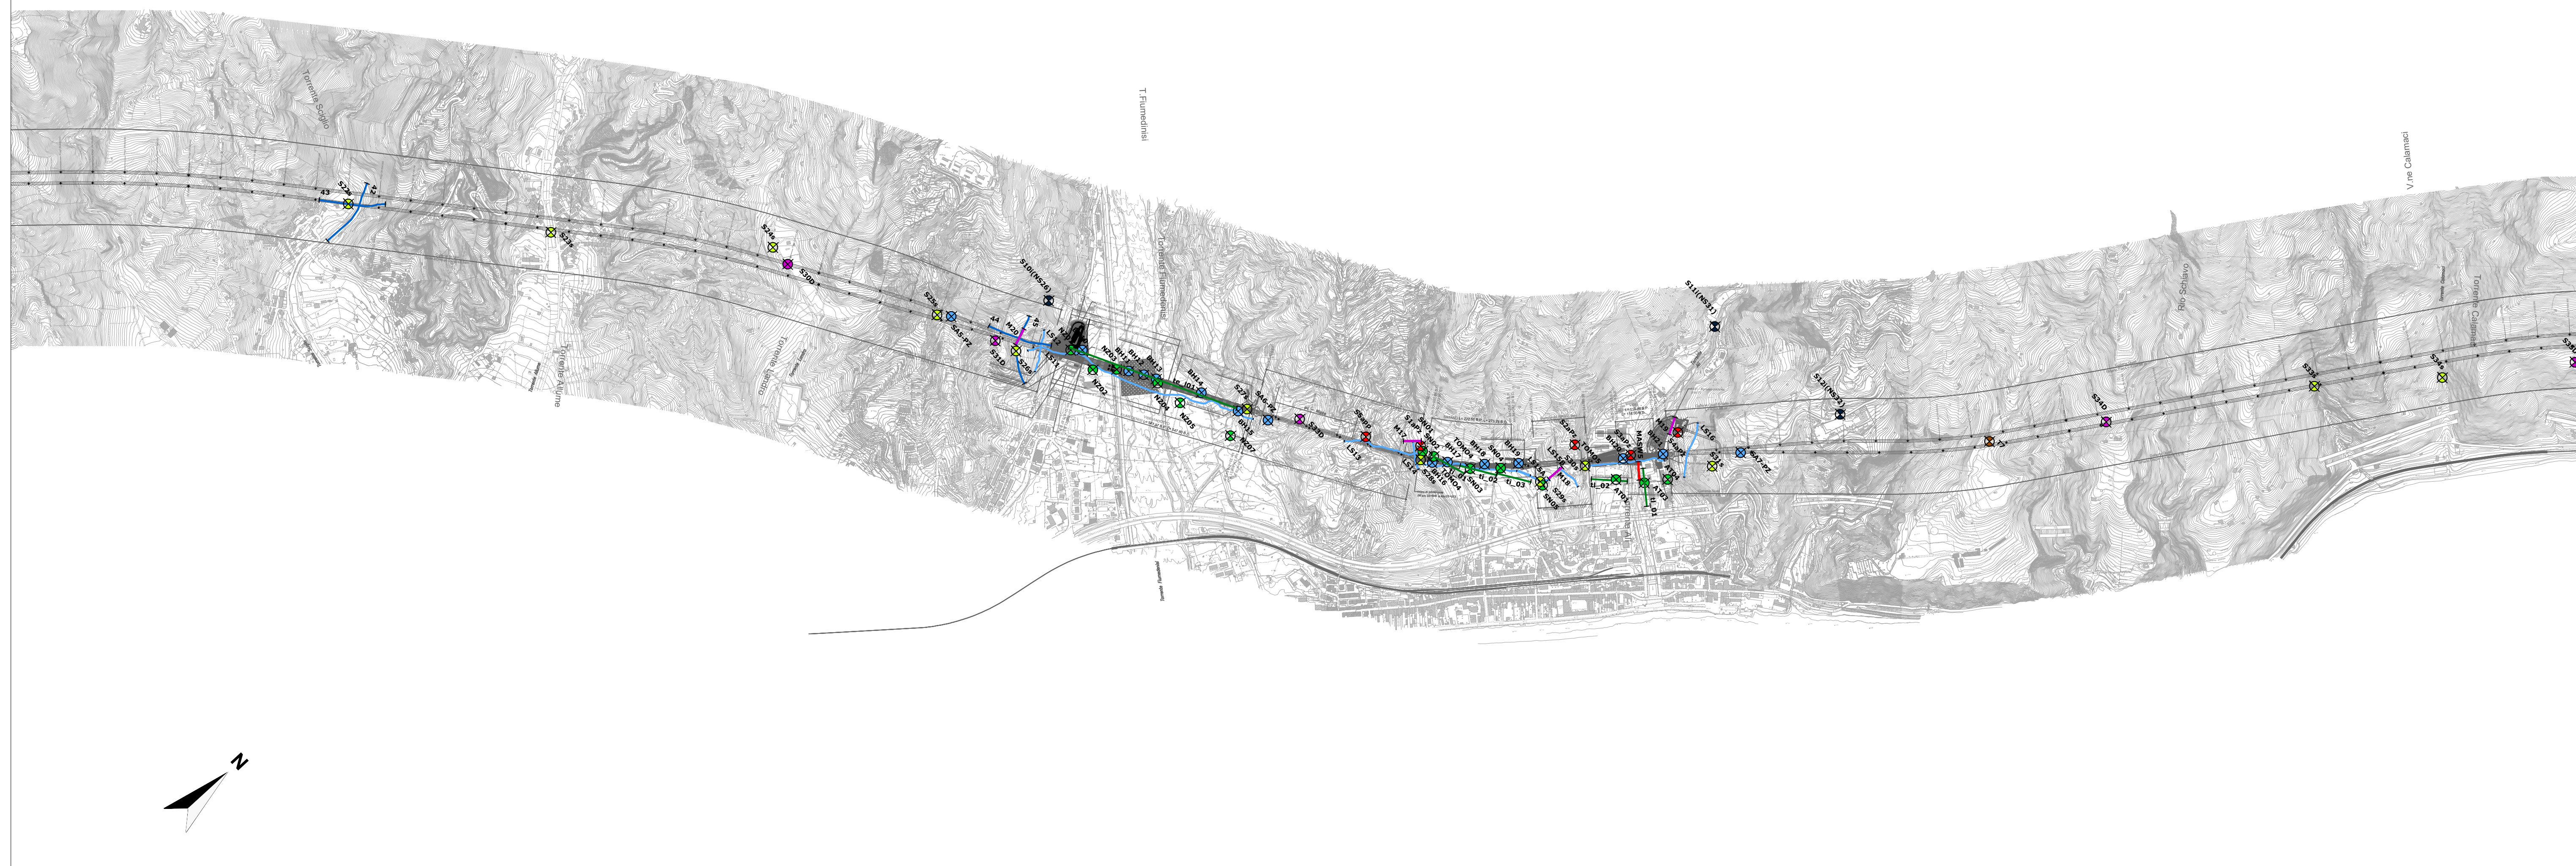

INDAGINI			
Simbologia	Descrizione	Simbologia	Campagna Indagini
⊕	Sondaggio a carotaggio continuo non attrezzato	—	Campagna geognostica 2021
⊕	Sondaggio a carotaggio continuo attrezzato con piezometro	—	Campagna geognostica 2017-2018
⊕	Sondaggio a carotaggio continuo attrezzato per sismica in foro	—	Campagna geognostica 2013-2014 (Geometri/SGG)
⊕	Sondaggio a distruzione attrezzato con piezometro	—	Campagna geognostica 2006 (Imprefond)
⊕	Sondaggio a distruzione attrezzato per sismica in foro	—	Campagna geognostica 2006 (Progeo)
—	Sismica a rifrazione	—	Campagna geognostica 2005 (Geometri)
—	Geoelettrica	—	Campagna geognostica 2005 (Progeo)
—	MASW	—	Campagna geognostica 2005 (Biorcerri)
—	RE.MI.	—	Campagna geognostica 2005 (Scrigi)
—		—	Campagna geognostica 2003 (Geometri)
—		—	Indagini bibliografiche
→		→	Direzione del sondaggio direzionato/inclinato

4

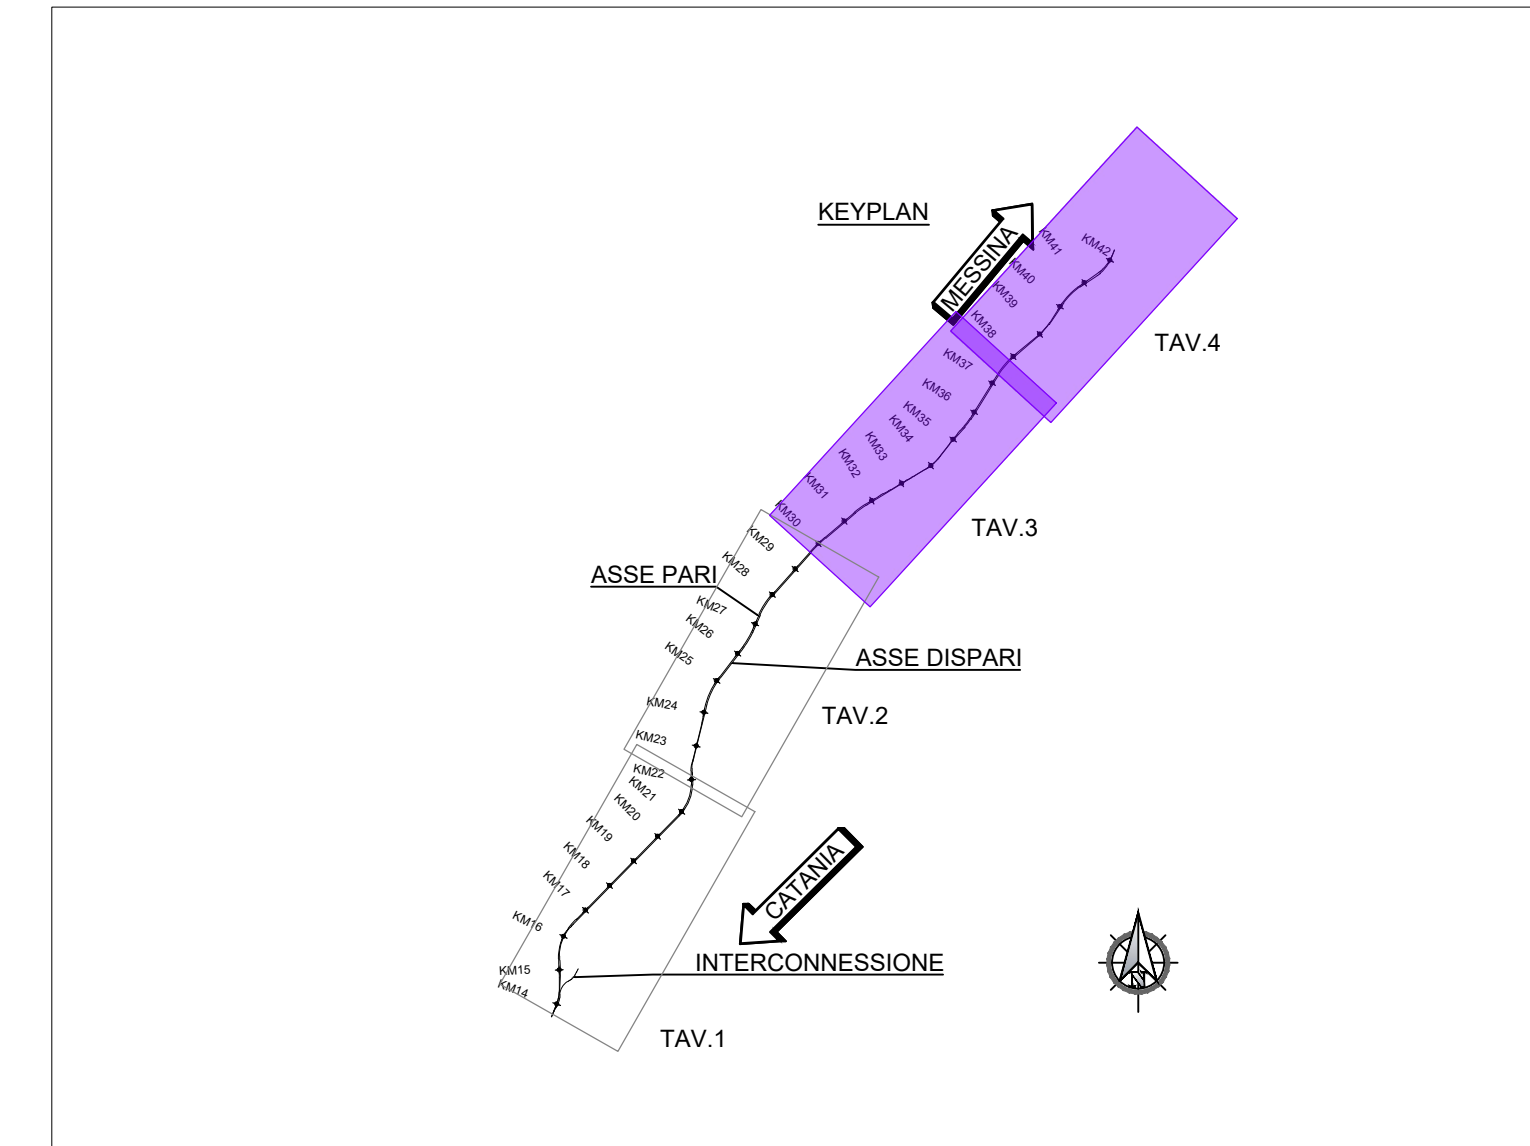


COMMITTENTE:

RFI
 RETE FERROVIARIA ITALIANA
 GRUPPO FERROVIE DELLO STATO ITALIANE

DIREZIONE LAVORI:

ITALFERR
 GRUPPO FERROVIE DELLO STATO ITALIANE

APPALTATORE:
CONSORZIO MESSINA CATANIA LOTTO NORD
 Mandatario Mandante
 

PROGETTAZIONE: RTI - Rocksoil SpA, Proger SpA, Pini Swiss Engineers srl

PROGETTO ESECUTIVO

LINEA FERROVIARIA CATANIA - MESSINA
 RADDOPPIO FERROVIARIO TRATTA GIAMPILIERI - FIUMEFREDDO
 Lotto 2: Taormina (e) - Giampileri (e)

GEOLOGIA E GEOTECNICA
 STUDIO GEOLOGICO
 Planimetria di insieme delle indagini - Tavola 2/2

APPALTATORE	DIRETTORE DELLA PROGETTAZIONE	PROGETTISTA
Il Direttore Tecnico Ing. P. M. Giannocchini	Il responsabile integrazione fra le varie prestazioni specialistiche Ing. G. Cassani	Sandrucchi

COMMESSA LOTTO FASE ENTE TIPO DOC. OPERA/DISCIPLINA PROG. REV. SCALA :
 RS50 02 E P4 G5 GE0005 002 B 1:10.000

Rev.	Descrizione	Redatto	Data	Verificato	Data	Approvato	Data	Autorizzato	Data
A	Emissione	BAIETTO	20/12/2021	SANDRUCCI	20/12/2021	LISTORTI	20/12/2021	G. CASSANI	20/12/2021
B	Emissione a seguito RTV Interf.	BAIETTO	Maggio 2022	SANDRUCCI	Maggio 2022	LISTORTI	Maggio 2022		Maggio 2022
C									
D									