


FASE 2 - VARO DEL MONOLITE

Volume terre di scavo	
- Scavo fase 1 - platea di varo	5730 mc
- Scavo fase 2 - varo	6235 mc
- Volume Totale	11965 mc


INCIDENZA ARMATURA GALLERIA (FONDAZIONI ED ELEVAZIONI)
130 kg/m3

N.B.: VERIFICARE, PRIMA DELLA FASE REALIZZATIVA, LA GEOMETRIA DELLA FONDAZIONE DEL CAVALCAFERROVIA LEUCERIANO ESISTENTE, CHE È STATO POSSIBILE DESUMERE, FINORA, SOLO DAI DISEGNI DI PROGETTO ORIGINALI

SEZIONE C-C

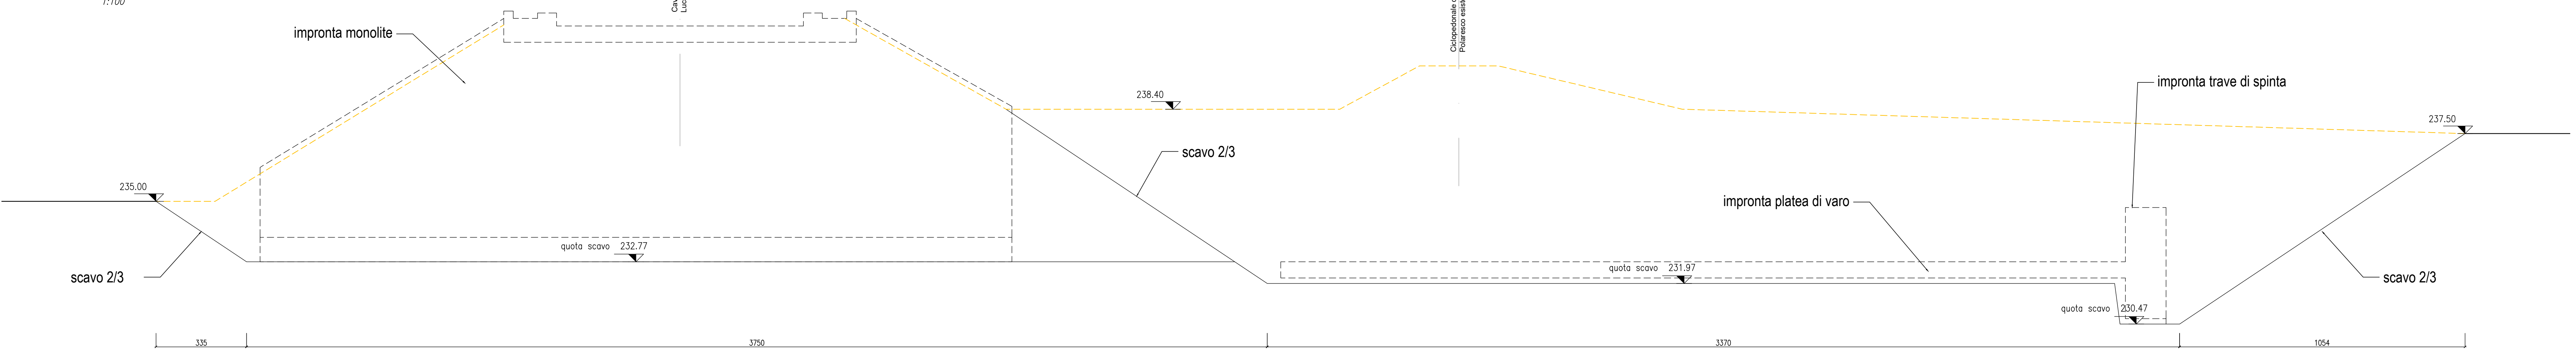

SEZIONE A-A

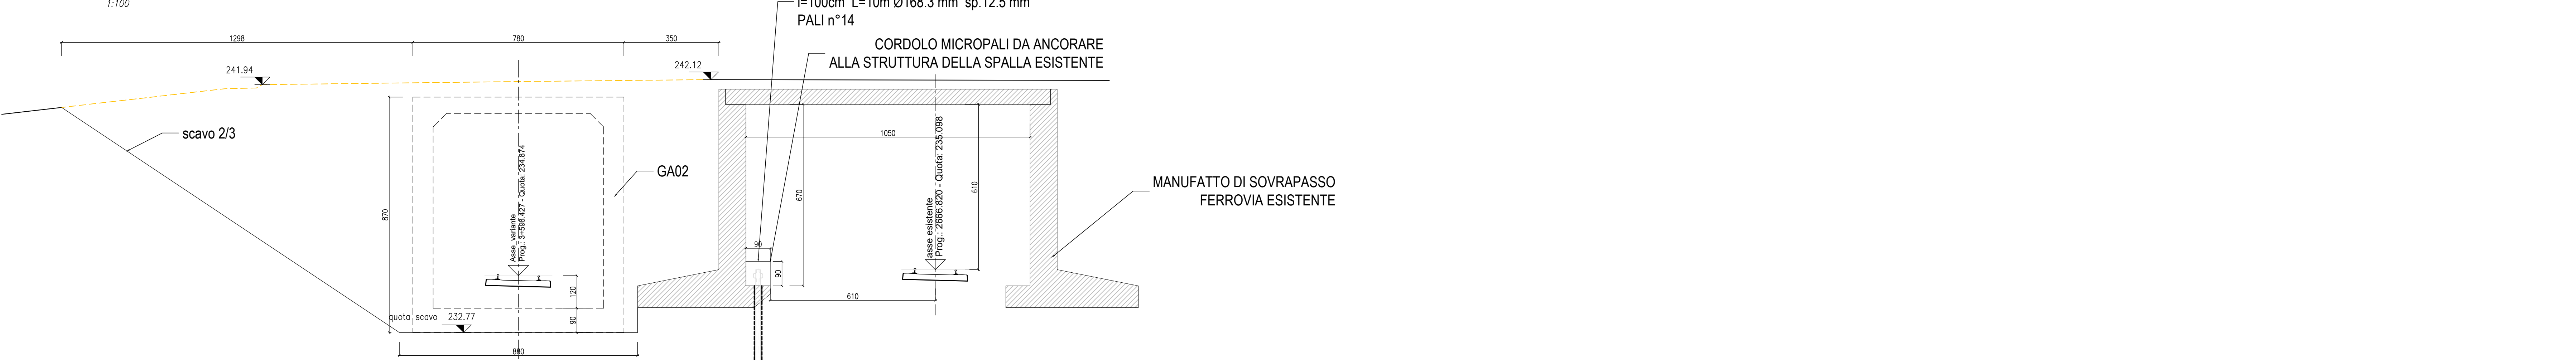

COMMITTENTE: **RFI** RETE FERROVIARIA ITALIANA GRUPPO FERROVIE DELLO STATO ITALIANE

PROGETTAZIONE: **ITALFER** GRUPPO FERROVIE DELLO STATO ITALIANE

CUP: J64H17000140001

U.O. PROGETTAZIONE INTEGRATA NORD

PROGETTO DEFINITIVO

RADDOPPIO PONTE S.PIETRO - BERGAMO - MONTELLO

APPALTO 2: PRG PONTE SAN PIETRO E RADDOPPIO DELLA LINEA DA CURNO A BERGAMO

OPERE D'ARTE
GA02 Galleria artificiale cavalcaferrovia Leuceriano
Pianta scavi ed opere provvisoriali Tav. 2/2

SCALA: 1:100

COMMESSA	LOTTO	FASE	ENTE	TIPO DOC.	OPERA/DISCIPLINA	PROGR.	REV.
NB1R	02	D	26	BA	GA0204	002	A

Rev.	Descrizione	Redatto	Data	Verificato	Data	Approvato	Data	Autorizzato	Data
A	Emesso Esecutivo	E. Scapellato	Lugli 2022	A. Maran	Lugli 2022	M. Bertinghi	Lugli 2022	A. Perigo	Lugli 2022

File: NB1R02D26BAGA0204002A.dwg n. Elab.: