SCAVI E BONIFICHE	
Scavo di sbancamento	4,18 m³
sostituzione terreno	5,68 m³
fosso di guardia	2,31 m³
Scavo Pietrisco	1,48 m³
Scavo gradonature	2,01 m³
RILEVATI	
Rilevato	3,89 m³
terreno Vegetale	0,48 m³
SOVRASTRUTTURA STRADALE	
Supercompattato	3,57 m³
Stradello di servizio	0,21 m²

SEZIONE N°: 37
QT. PROG.: 233,199
Progr. km: 2900,000
Dist. prec.: 50,000
Dist. succ.: 25,987

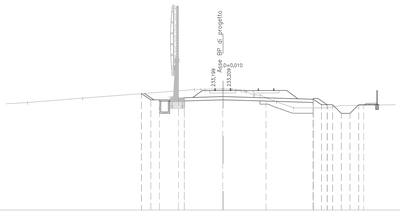

1:200

Qt. rif. 222,000

| | | |